

EXISTENTE

i= 40 %

i= 15 %

Telhas

Eternit

COBERTURA
1
ESCALA 1:50

Telhas

Eternit

EXISTENTE

Rufo

Rufo


Rufo

Rufo


Cafes

Cafes

DETALHE 1

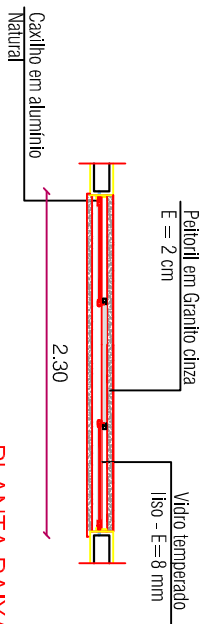

PLANTA BAIXA

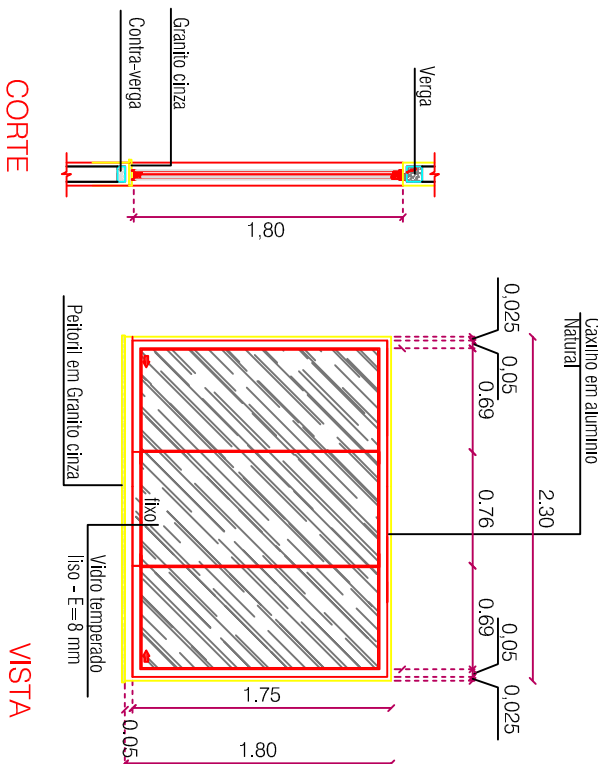

PROJETO ARQUITETÔNICO E COMPLEMENTARES

03
03

REFORMA RODOVIÁRIA

PROJETO: REFORMA RODOVIÁRIA	ÁREA: 580,00 m²	ESCALA: INDICADAS
PROJETO: REFORMA RODOVIÁRIA	LOCAL: GENERAL CARNEIRO - PARANÁ	TÍTULO: PLANTA BAIXA
PROJETO: REFORMA RODOVIÁRIA	PROJETO: REFORMA RODOVIÁRIA	INFORMAÇÕES



PROJETO: REFORMA RODOVIÁRIA
ARQUITETO E LUBRANTISTA
CNPJ: 75.697.681/0001-07

PRANCHA A1