


PLANTA BAIXA
 Área Total = 149,57 m²
 Escala 1:50

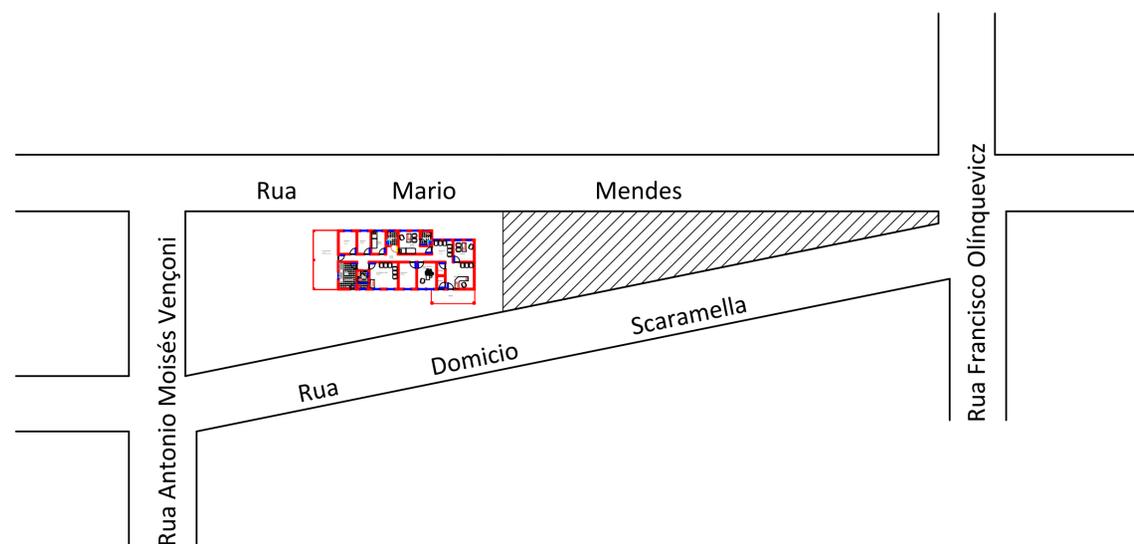

PLANTA DE LOCALIZAÇÃO
 Esc. 1:1.000

Visto da Prefeitura Municipal		PROJ. 01
PREFEITURA MUNICIPAL DE GENERAL CARNEIRO - PARANÁ		
PROJETO DE INST. DE AR COMPRIMIDO		
OBRA:	Ampliação do Posto de Saúde do Bairro Planalto	149,57 M ²
ENDEREÇO:	Rua Domicio Scaramella - Loteamento Monte Castelo - 6ª Parte	General Carneiro - PR
PROPRIETÁRIO:	Prefeitura Municipal de General Carneiro CNPJ n.º 75.687.681/0001-07	Agosto / 2012
RESPONSÁVEL TÉCNICO:	Jose Augusto Tuna Eng. CIVIL - CREA/SP 051516114-D	Indicadas Carlos Alexandre De Oliveira