



BICICLETÁRIO

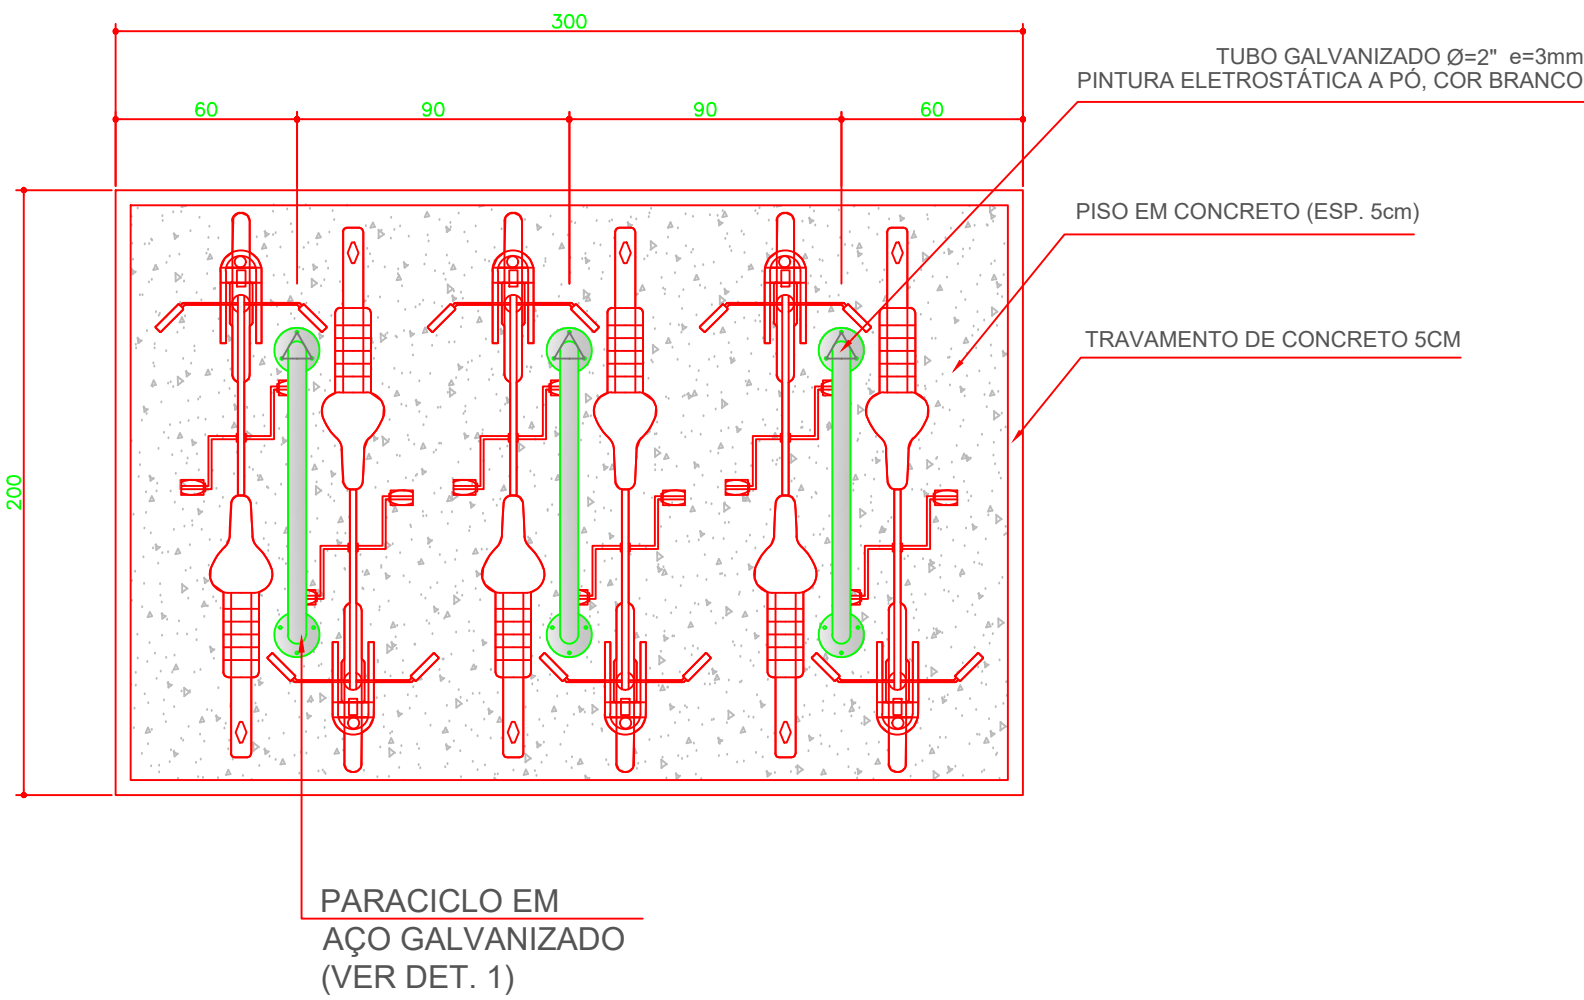


DET. BICICLETÁRIO 03 UNIDADES PLANTA BAIXA

ESCALA 1:25

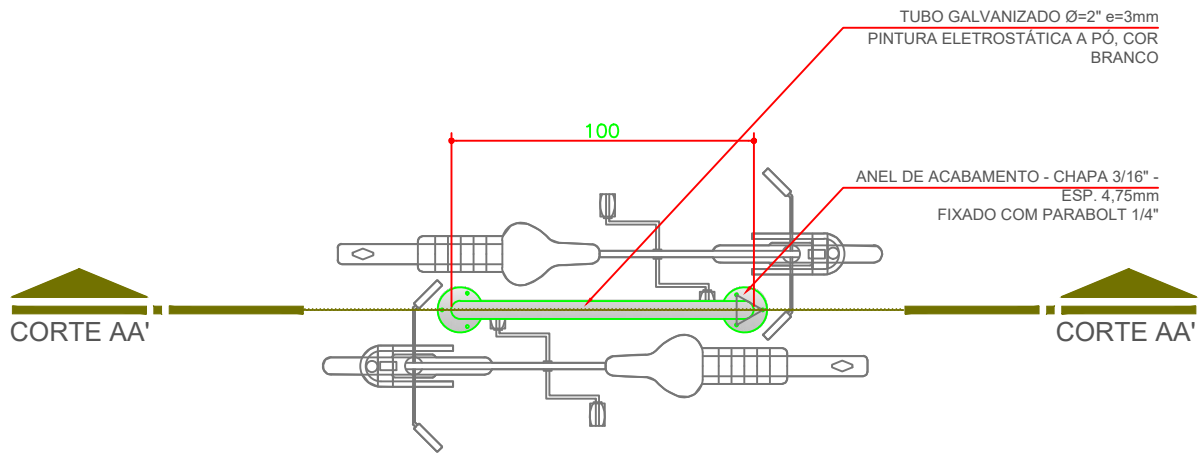


DET. 1 BICICLETÁRIO PLANTA BAIXA

ESCALA 1:25

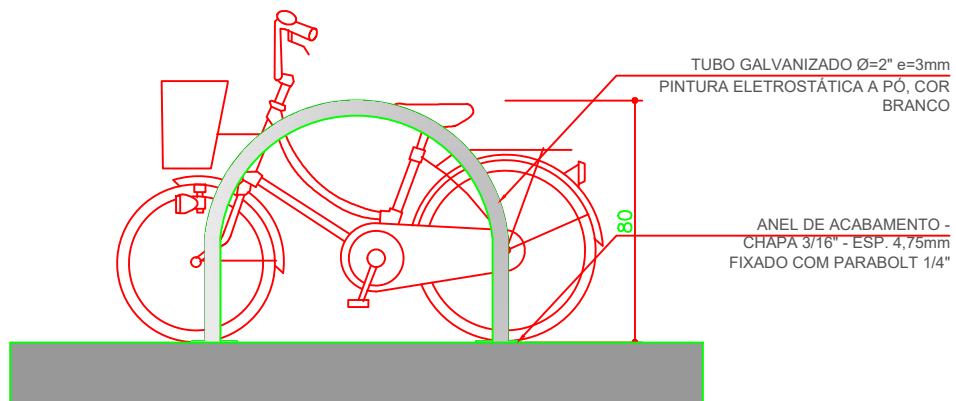

DET. 1 BICICLETÁRIO VISTA


ESCALA 1:25

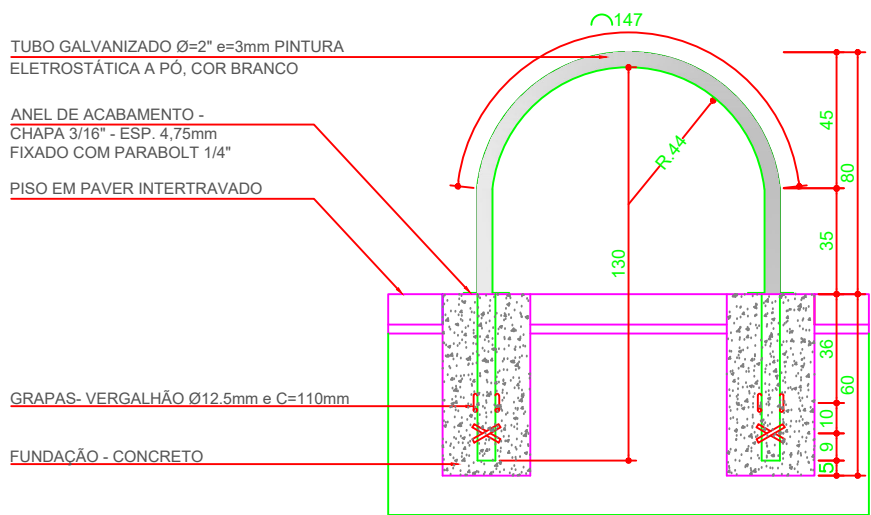

DET. 1 BICICLETÁRIO CORTE AA'


ESCALA 1:25

HORTA

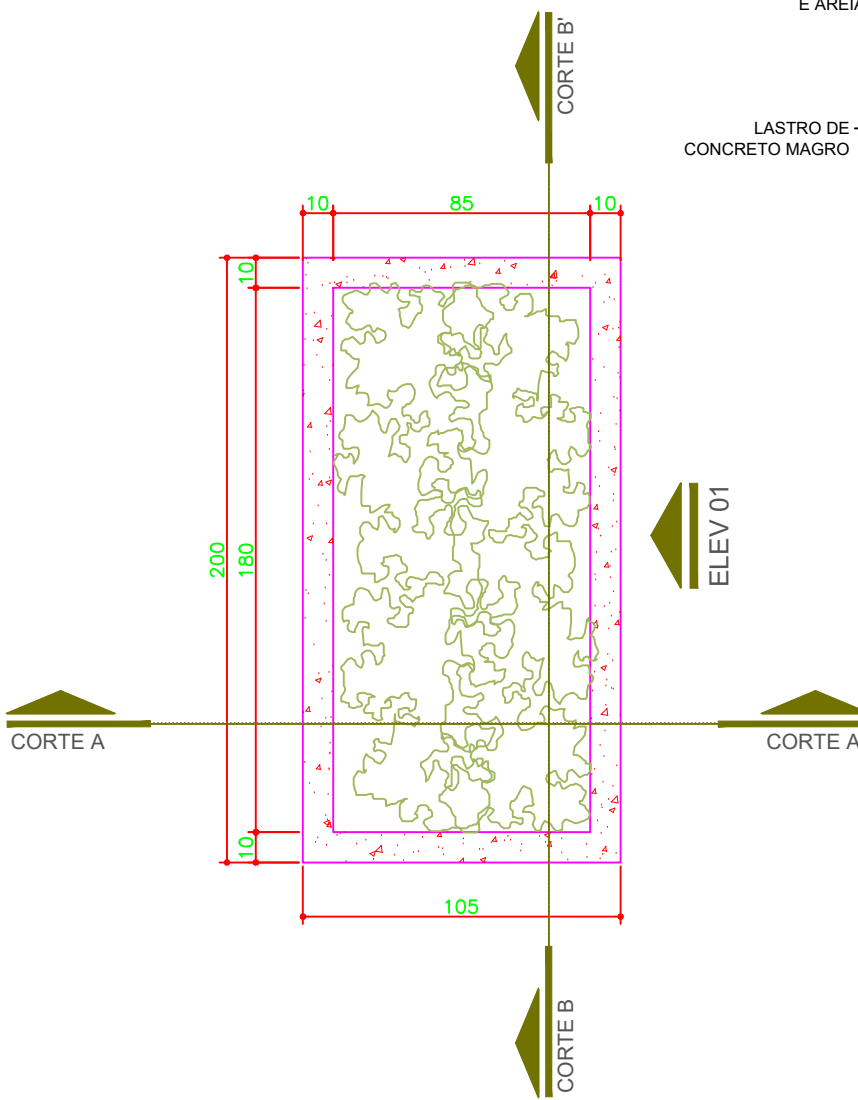


DETALHE HORTA PLANTA BAIXA

ESCALA 1:25

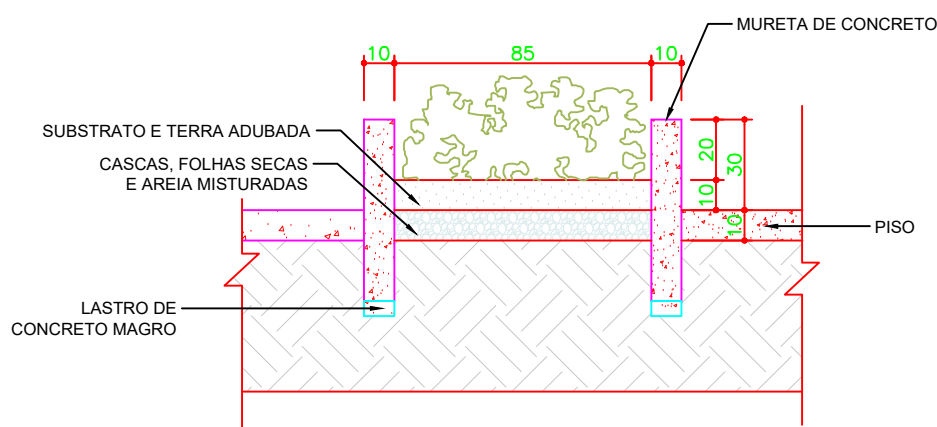


DETALHE HORTA CORTE AA'

ESCALA 1:25

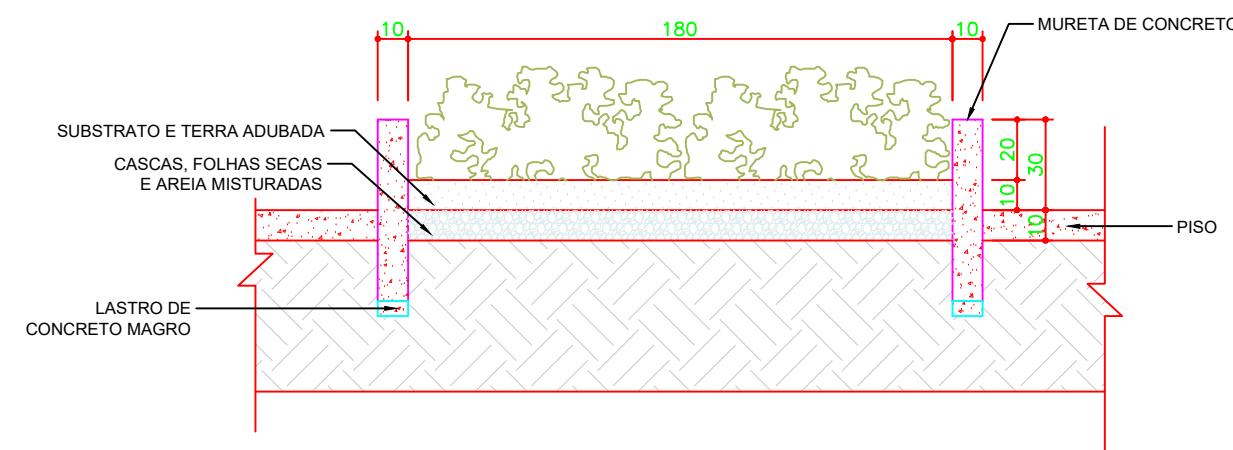

DETALHE HORTA CORTE BB'


ESCALA 1:25

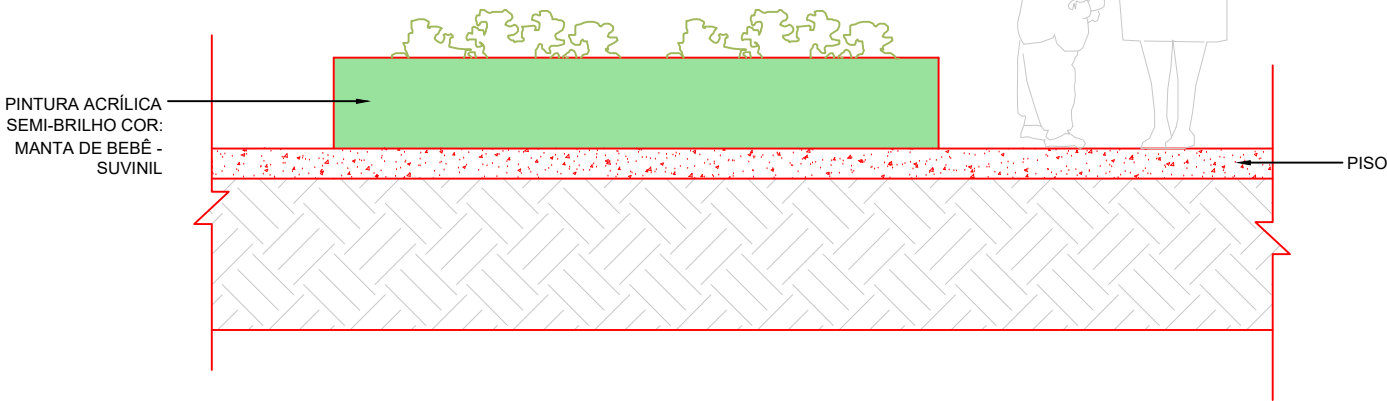

DETALHE HORTA VISTA

ESCALA 1:25


GRADIL

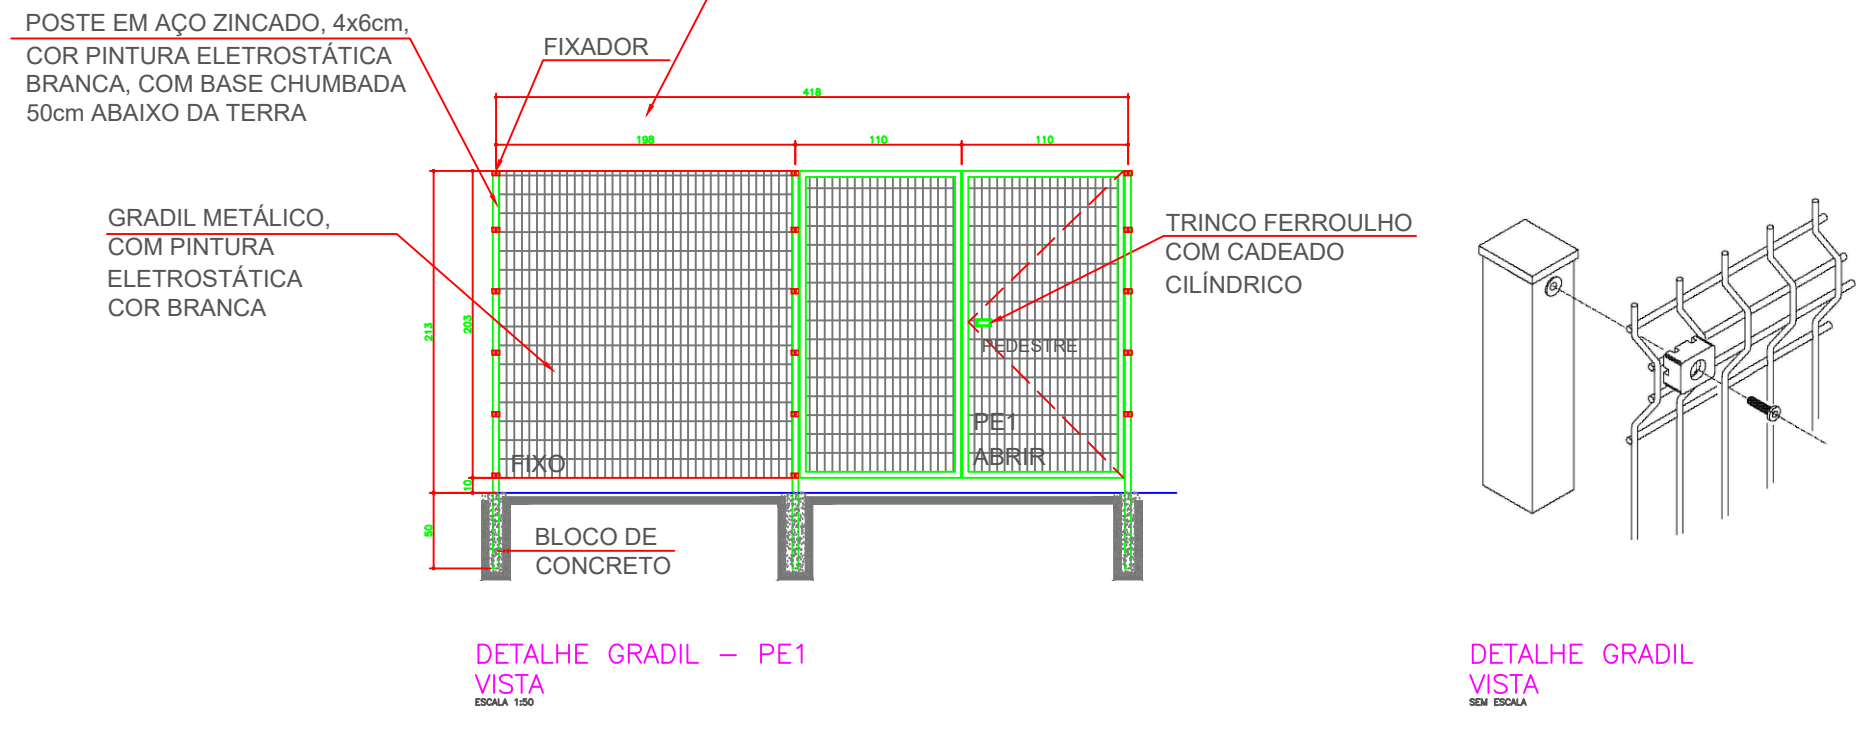


DETALHE GRADIL - PE1 VISTA

ESCALA 1:25

PISO TÁTIL - ÁREAS EXTERNAS

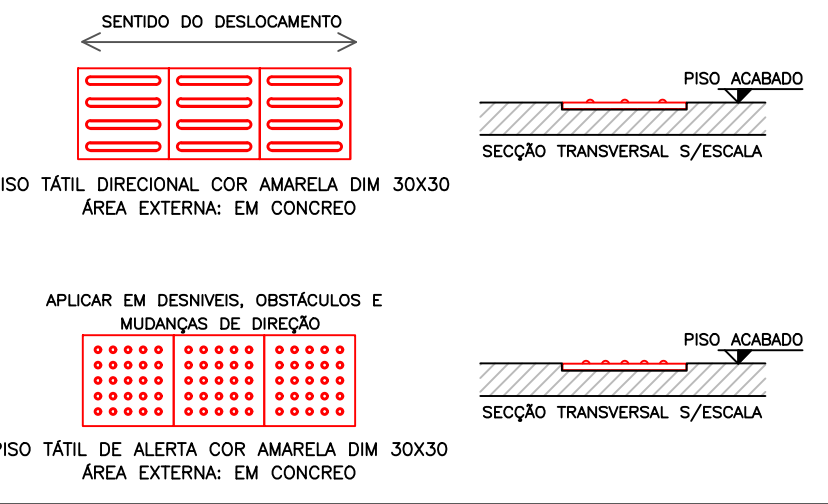

DETALHE ESTACIONAMENTO PARA CARROS S/ESCALA

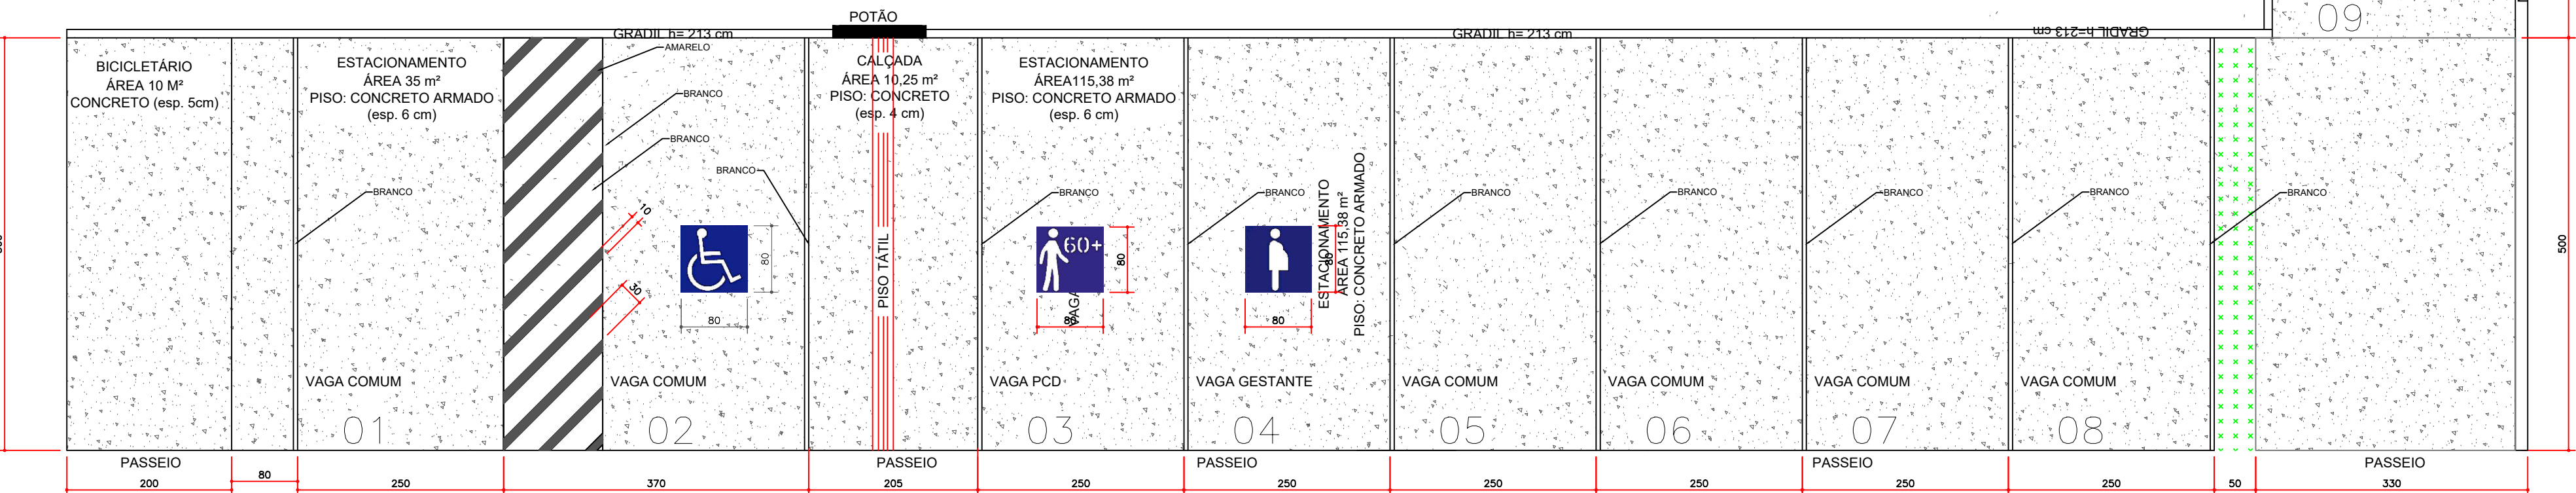

NOTA:
PINTURA ACRÍLICA, 3 DE MÃOS;
SEGUIR DE ACORDO COM O PROJETO AS
CORES E AS DIMENSÕES.

Visto da Prefeitura Municipal

PRANCHETA: 02/02

OBRA: CRECHE PRIMEIRA INFÂNCIA EM PRIMEIRO LUGAR

ENDEREÇO: Lot. São Francisco

PROPRIETÁRIO: Prefeitura Municipal de General Carneiro

LOCAL: General Carneiro/PR

DESCRIÇÃO: Planta de implantação

ÁREA: 456,86 m²

DATA: Maio/2025

ESCALA: Indicadas

Avenida Pres. Getúlio Vargas, 601 - Centro
CEP 84660-000 General Carneiro - Paraná
CNPJ: 75.687.681/0001-07

RESP. TÉCNICO: Carlos Alexandre de Oliveira
CREA PR 131264/D