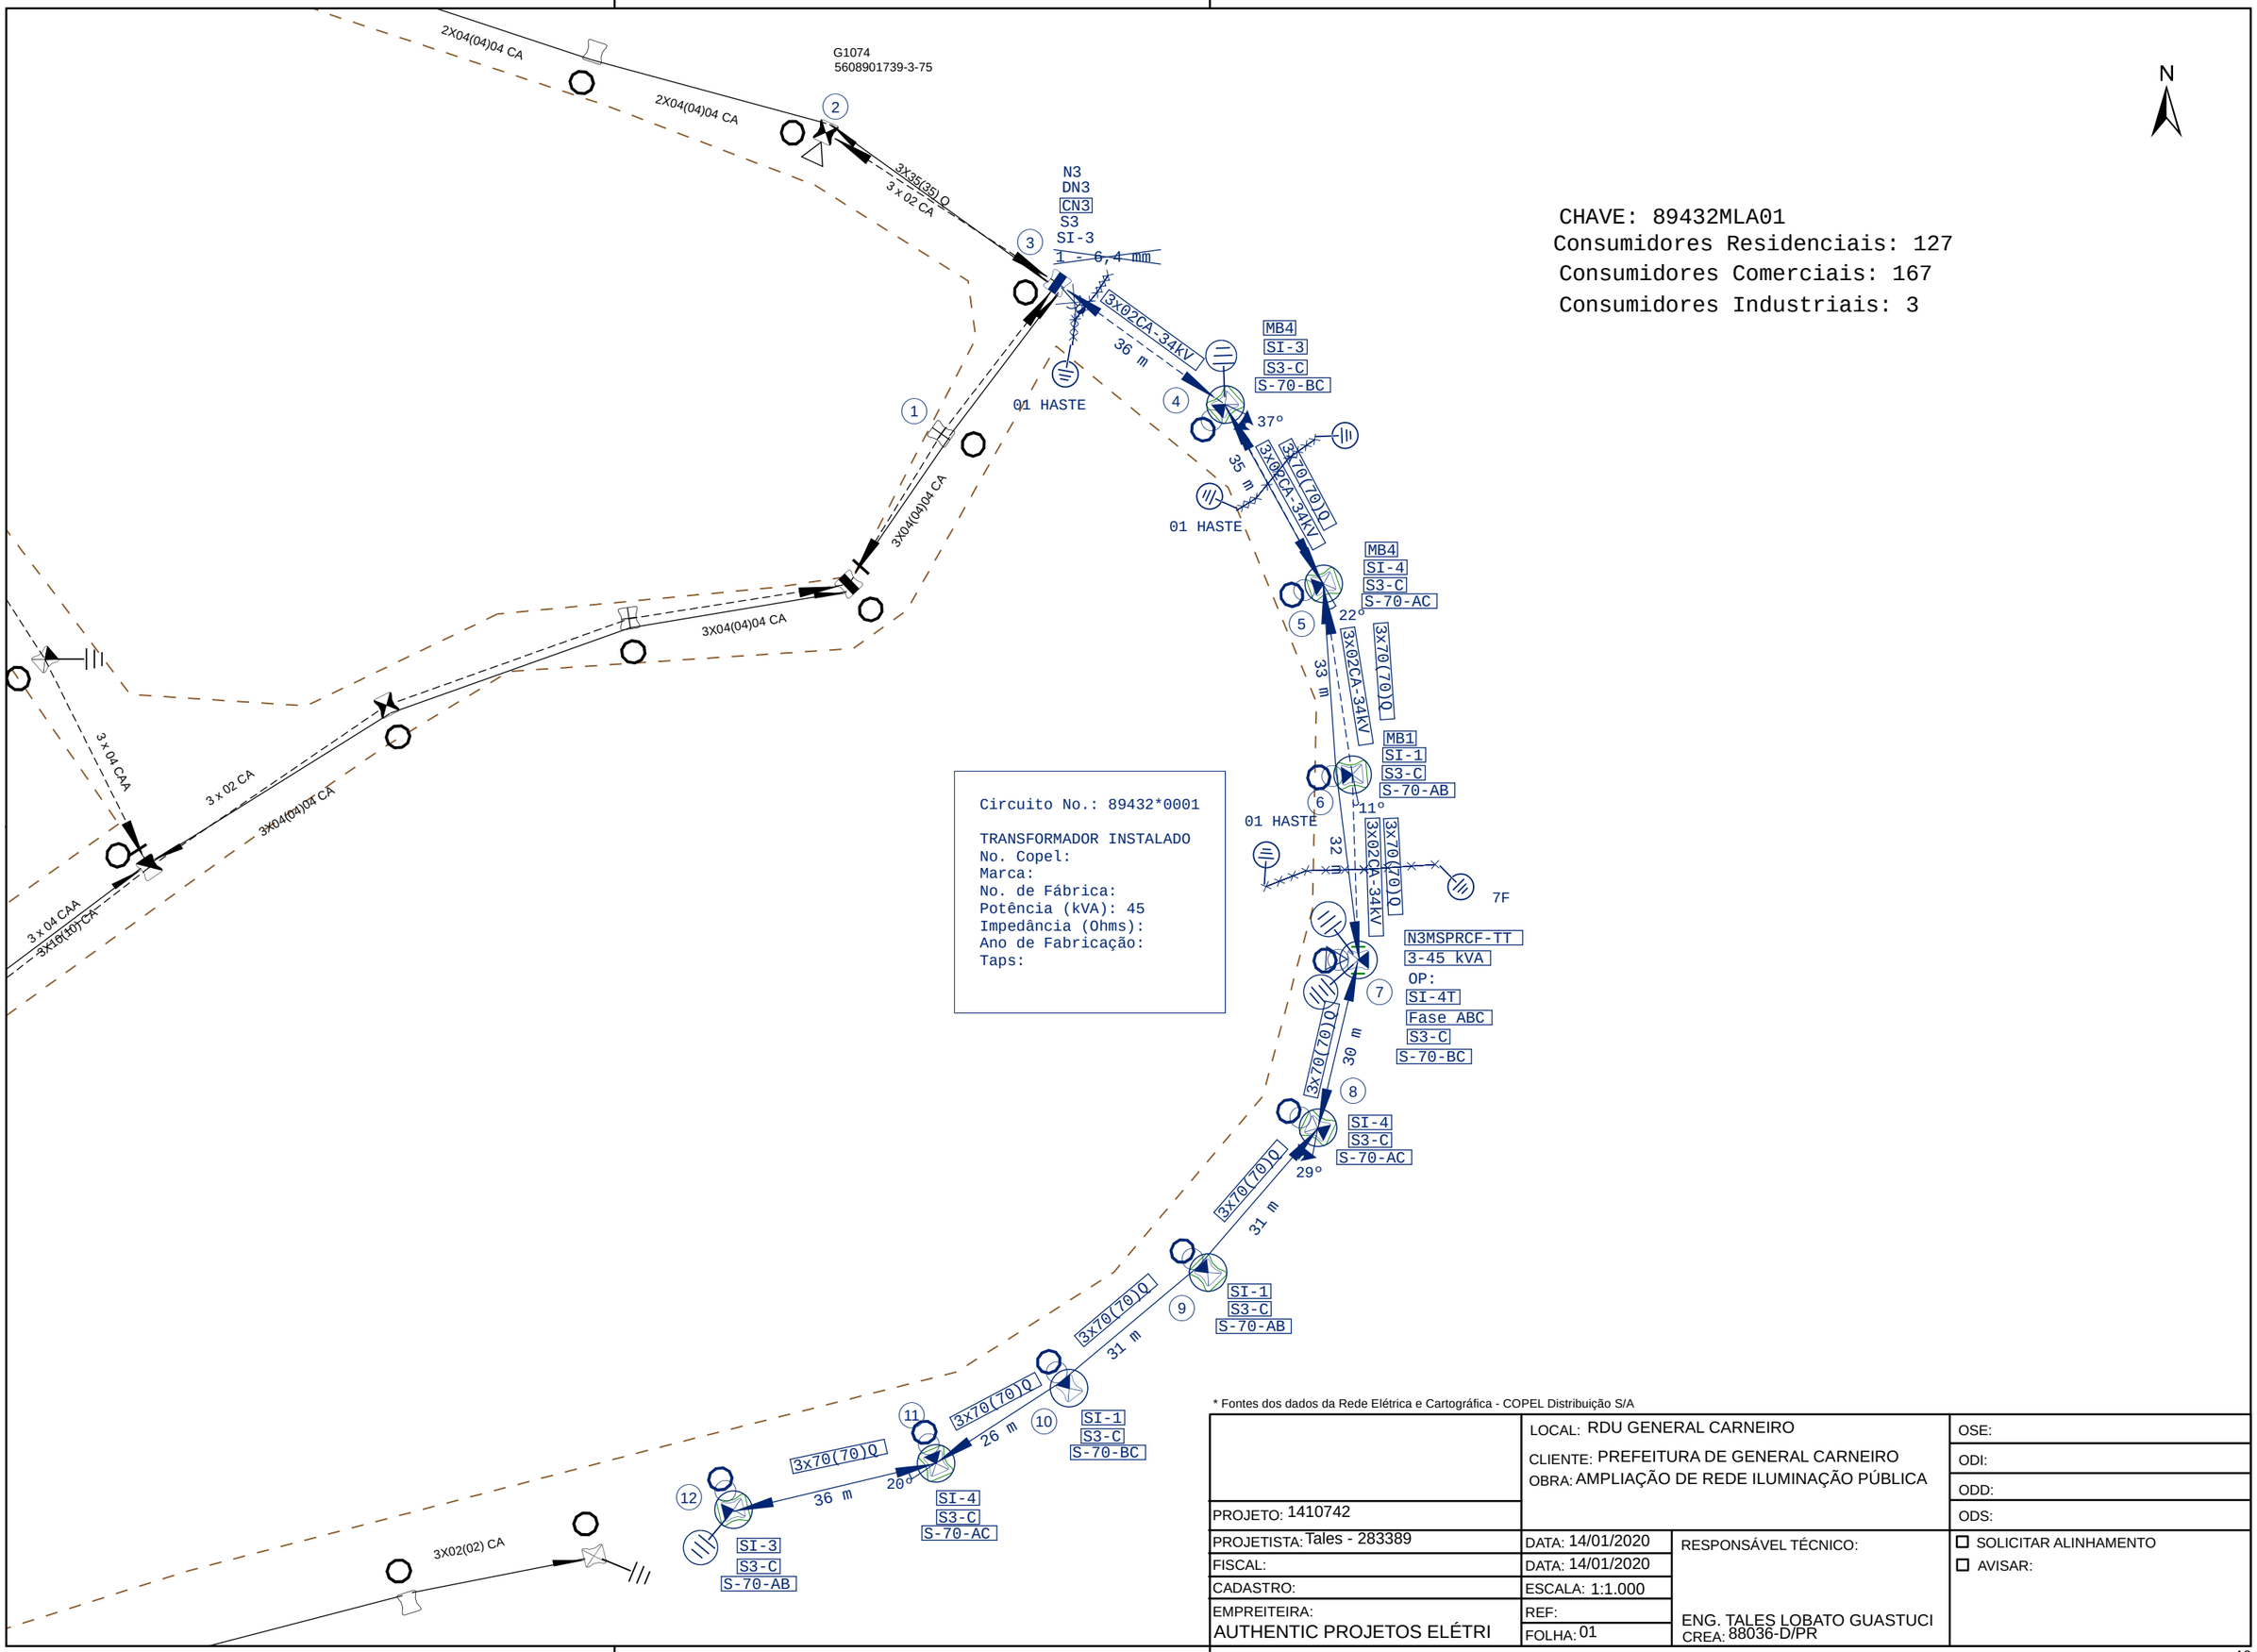

* Fontes dos dados da Rede Elétrica e Cartográfica - COPEL Distribuição S/A

	LOCAL: RDU GENERAL CARNEIRO CLIENTE: PREFEITURA DE GENERAL CARNEIRO OBRA: AMPLIAÇÃO DE REDE ILUMINAÇÃO PÚBLICA		OSE: ODI: ODD: ODS:
PROJETO: 1410742			
PROJETISTA: Tales - 283389	DATA: 14/01/2020	RESPONSÁVEL TÉCNICO:	☐ SOLICITAR ALINHAMENTO ☐ AVISAR:
FISCAL:	DATA: 14/01/2020		
CADASTRO:	ESCALA: 1:1.000		
EMPREITEIRA: AUTHENTIC PROJETOS ELÉTRI	REF: FOLHA: 01	ENG. TALES LOBATO GUASTUCI CREA: 88036-D/PR	

A3