



Vista Superior da Caixa de Visita / Passagem
ESC. 1:50

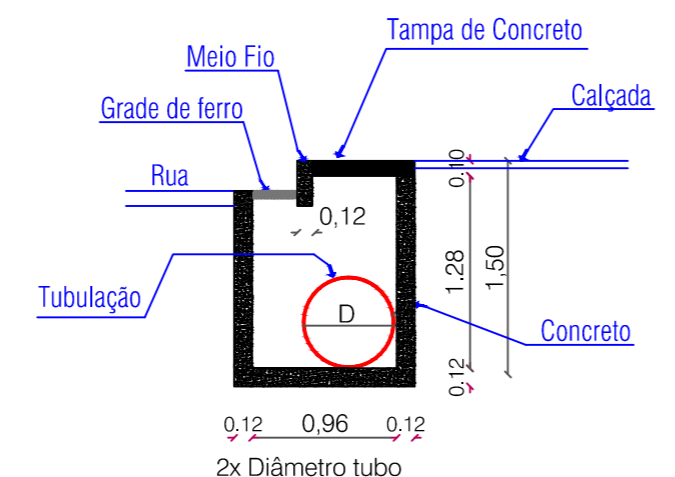


Corte "A" (genérico da Caixa de Visita / Passagem)
ESC. 1:50

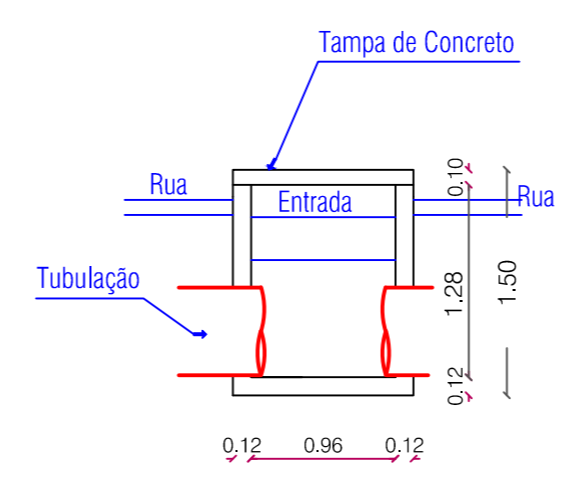

Corte "B" (genérico da Caixa de Visita / Passagem)
ESC. 1:50

LEGENDA DE QUANTITATIVOS			
Ref.	Simbologia	Quant.	discriminação
C1		1	Caixa captação águas pluviais (existente)
C1		1	Caixa captação águas pluviais (a construir)
Referência	discriminação		
	42,00 m	Rede de captação de águas pluviais de Ø 0,40 m (à construir)	
	0	Rede de captação de águas pluviais existente	

Rua Alexandre Lobas

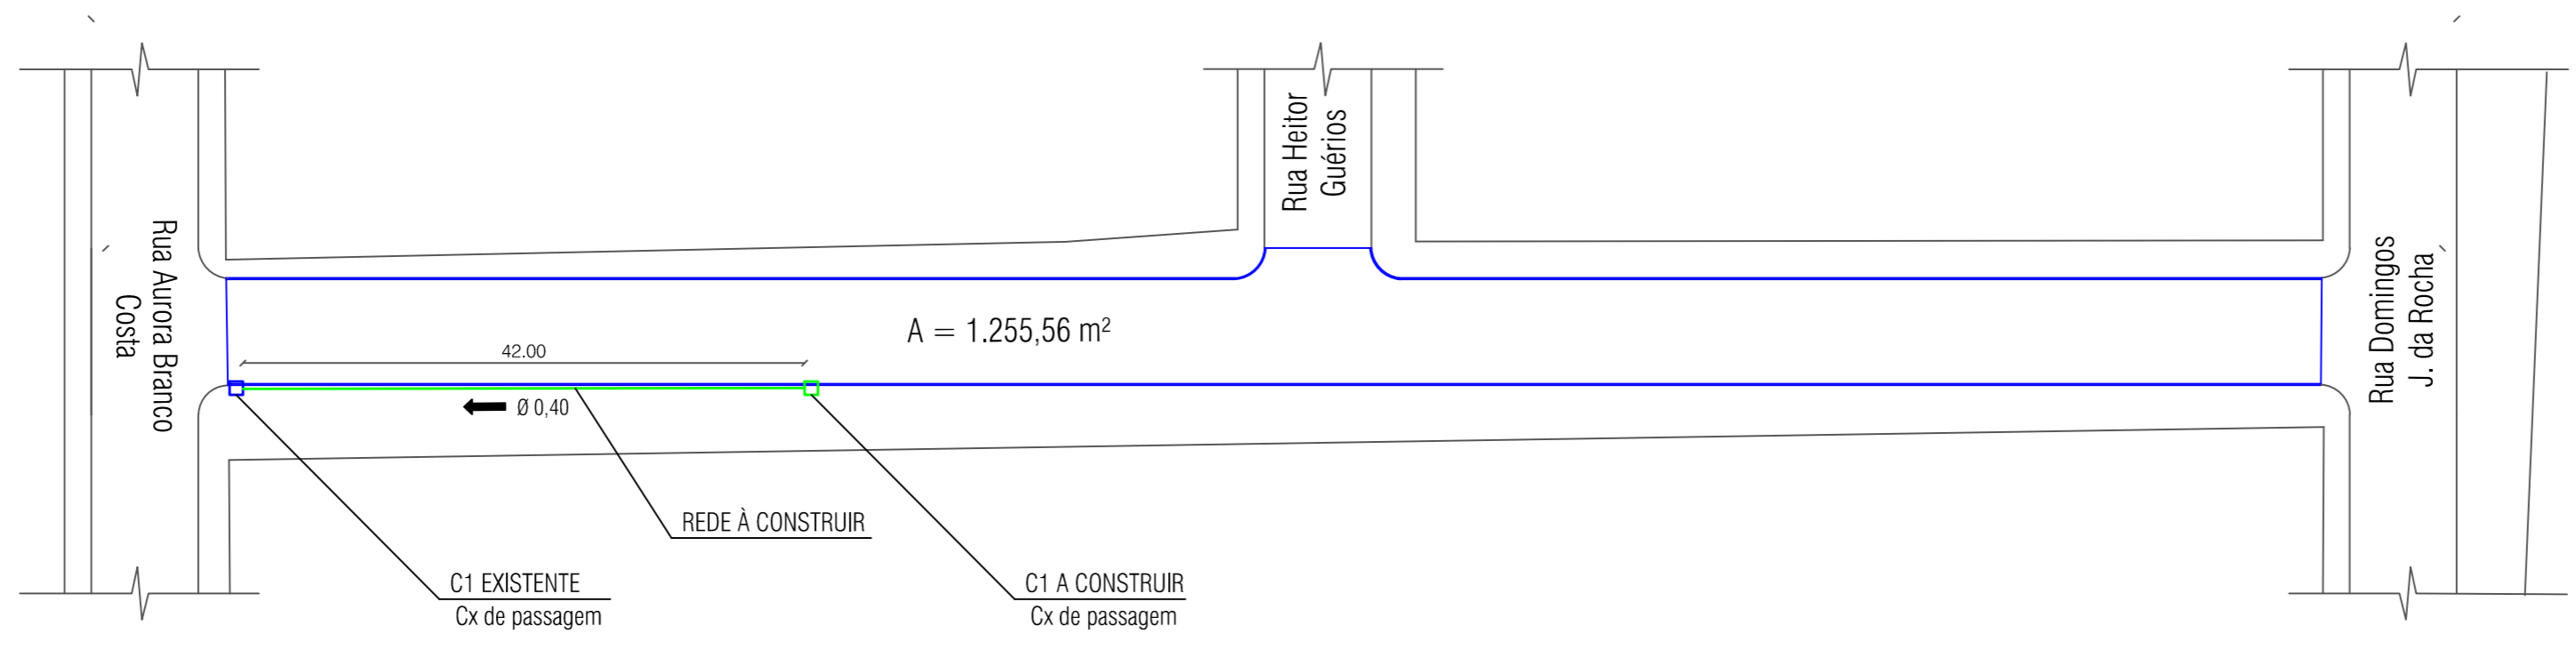

PROJETO DE DRENAGEM
ESC. 1:500

Visto da Prefeitura Municipal

PRANCHA:

01

01

PROJETO DE CAPTAÇÃO DE ÁGUAS PLUVIAIS E DRENAGEM

OBRA: DRENAGEM DE ÁGUAS PLUVIAIS	ENDEREÇO: RUA ALEXANDRE LOBAS	ÁREA:
PROPRIETÁRIO: PREFEITURA MUN. DE GEN. CARNEIRO - PR	LOCAL: GENERAL CARNEIRO - PR	TÍTULO: PROJETO DE DRENAGEM DETALHES
<p>Avenida Pres. Getúlio Vargas, 601 - Centro CEP 84660-000 General Carneiro - Paraná Fone/Fax (0**42) 3552 - 1441 CNPJ: 75.687.681/0001-07 E-mail: engenharia@generalcarneiro.pr.gov.br</p>		<p>DATA: 12.05.2020</p> <p>ESCALA: INDICADAS</p> <p>DESENHO: PABLO HECTOR CASANOVA ARQUITETO E URBANISTA CAU n.º A119733-9</p> <p>RESP. TÉCNICO: CARLOS ALEXANDRE DE OLIVEIRA Eng. Civil - CREA PR 131264/D</p>

PREFEITURA MUNICIPAL DE GENERAL CARNEIRO - ESTADO DO PARANÁ