




LEGENDA DE QUANTITATIVOS		
Quant.	Unid.	Descrição
1.307,55	m ²	Pedras Polidéticas
339,56	m	Guia (meio fio reio)

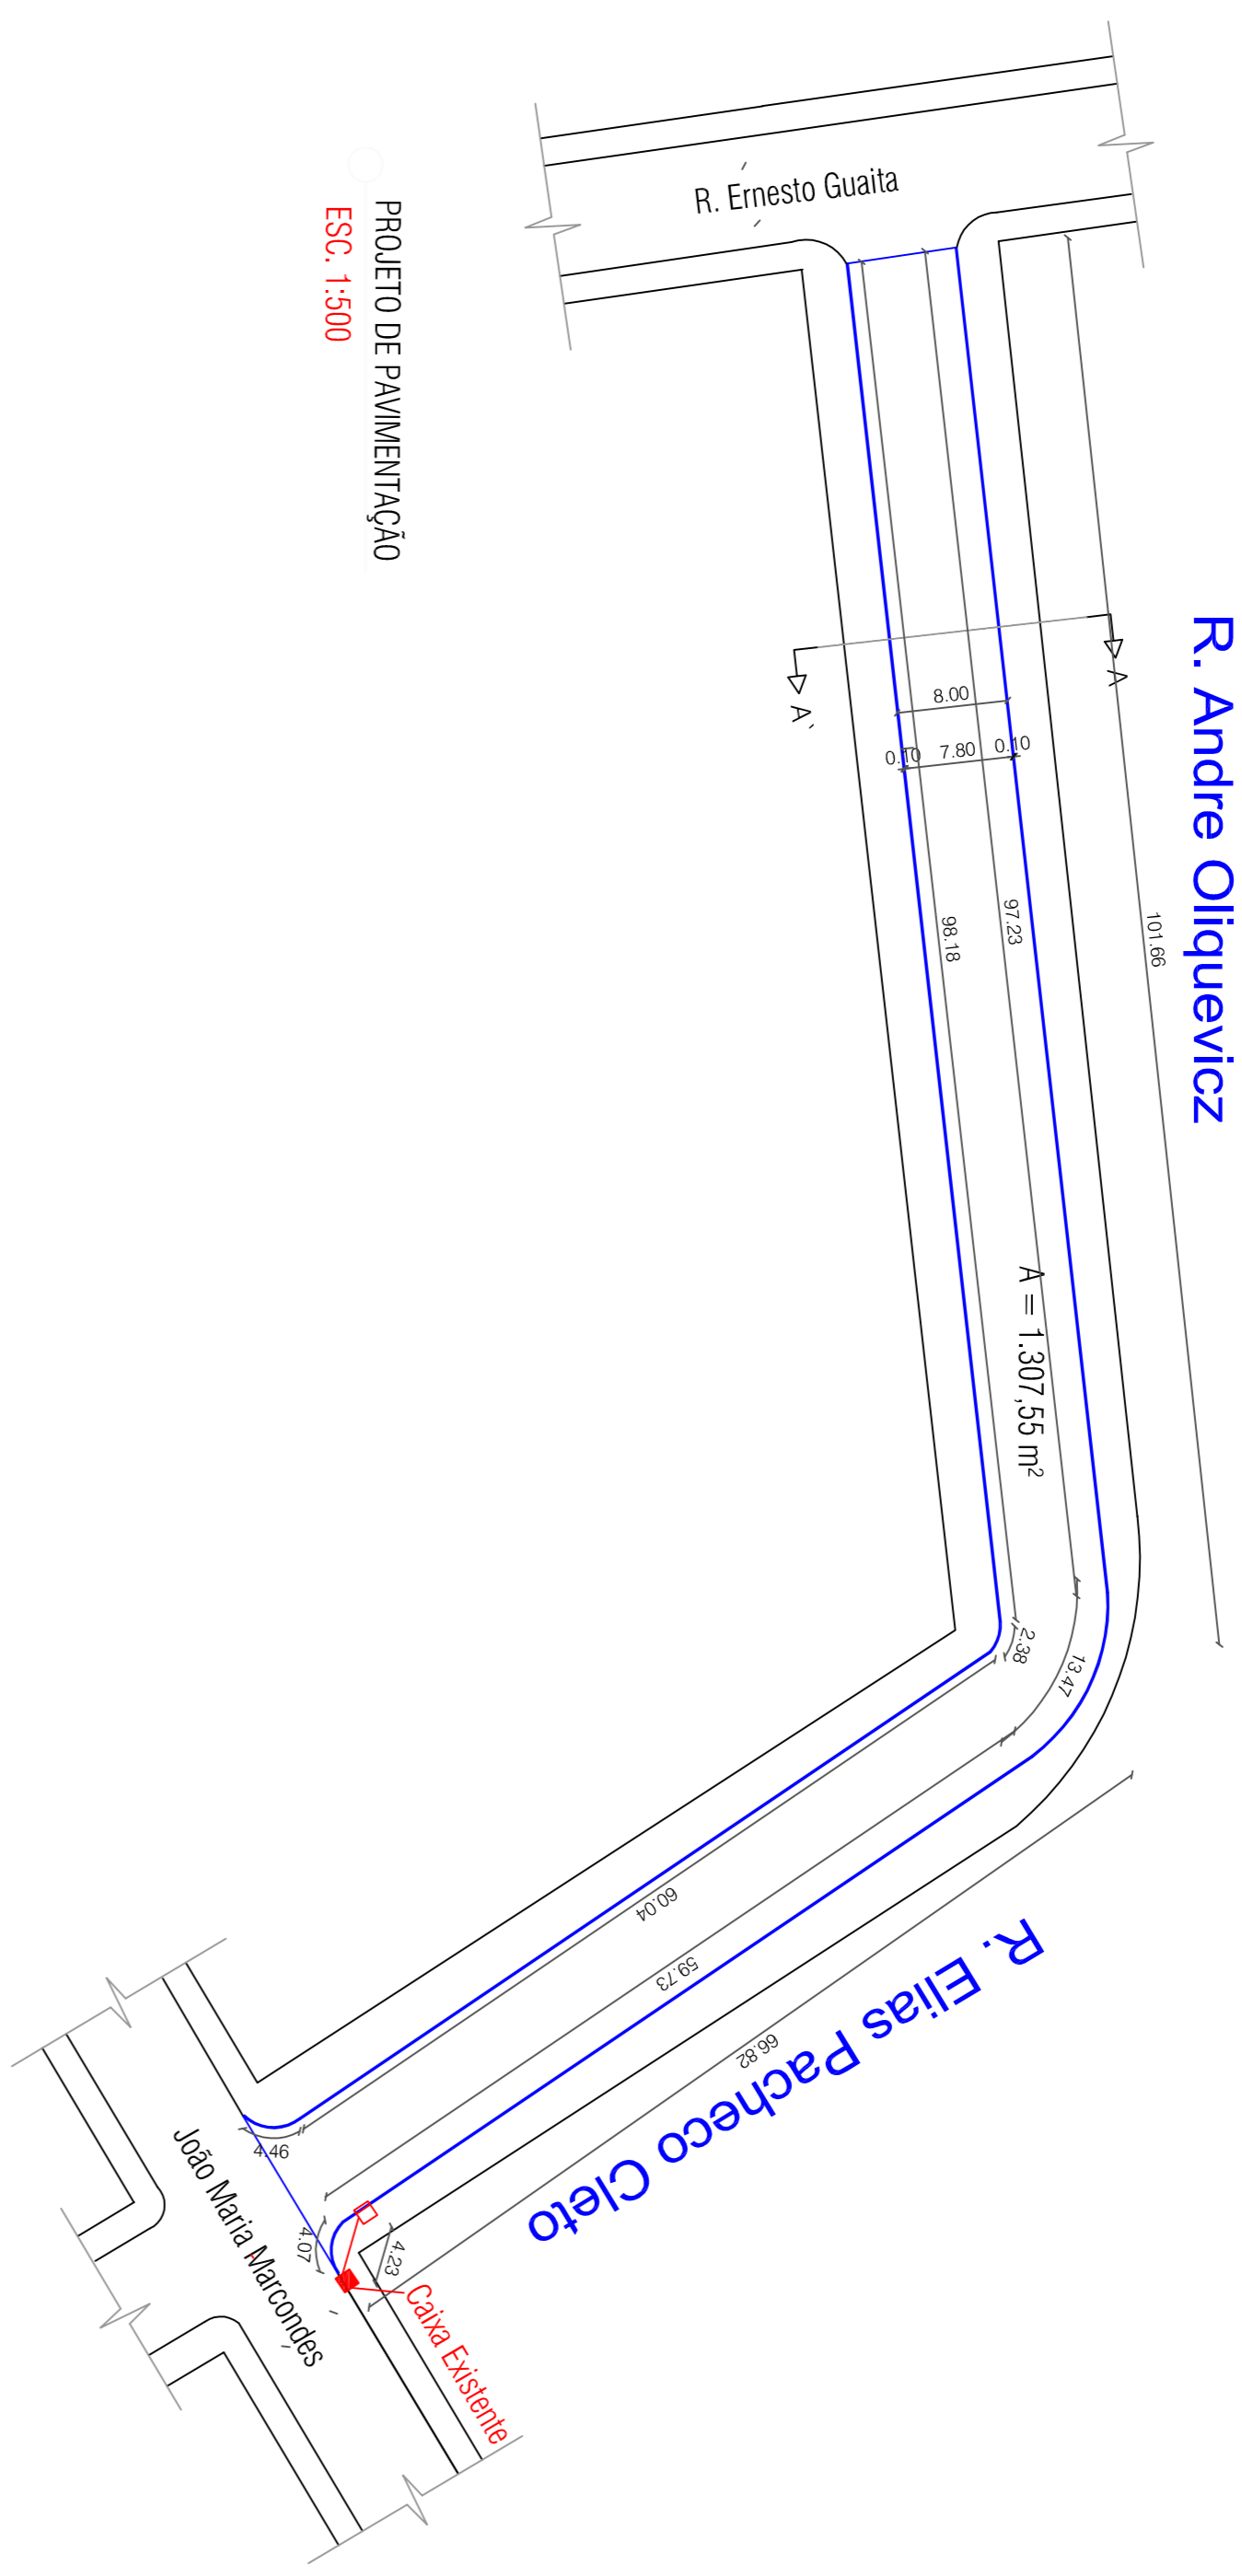

PROJETO DE PAVIMENTAÇÃO
ESC. 1:500

R. Andre Oliquevicz


R. Elias Pacheco Cleto

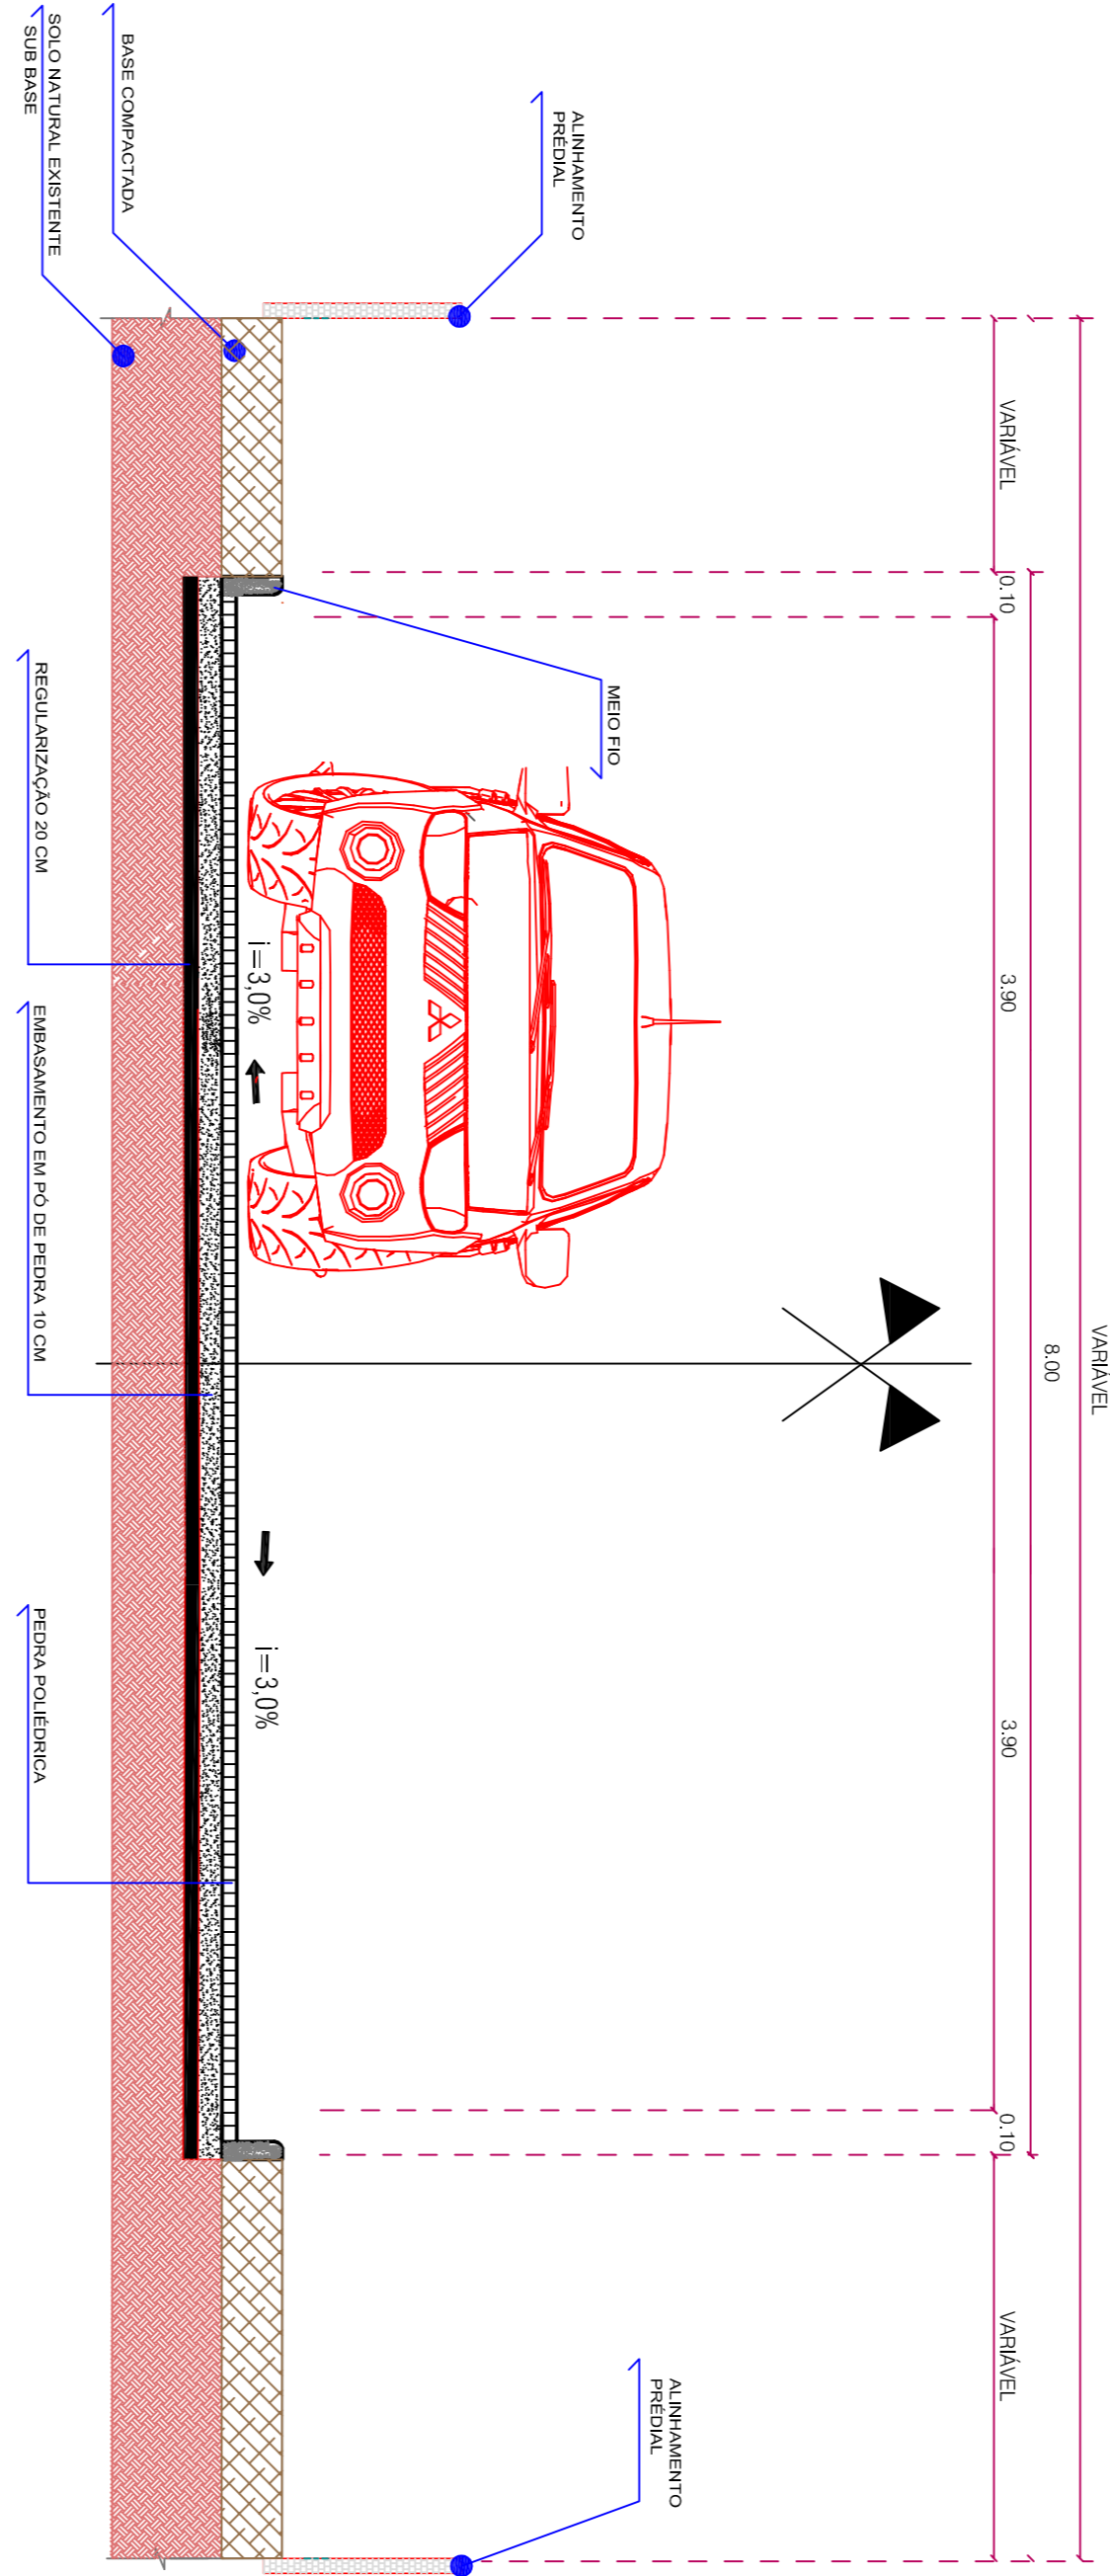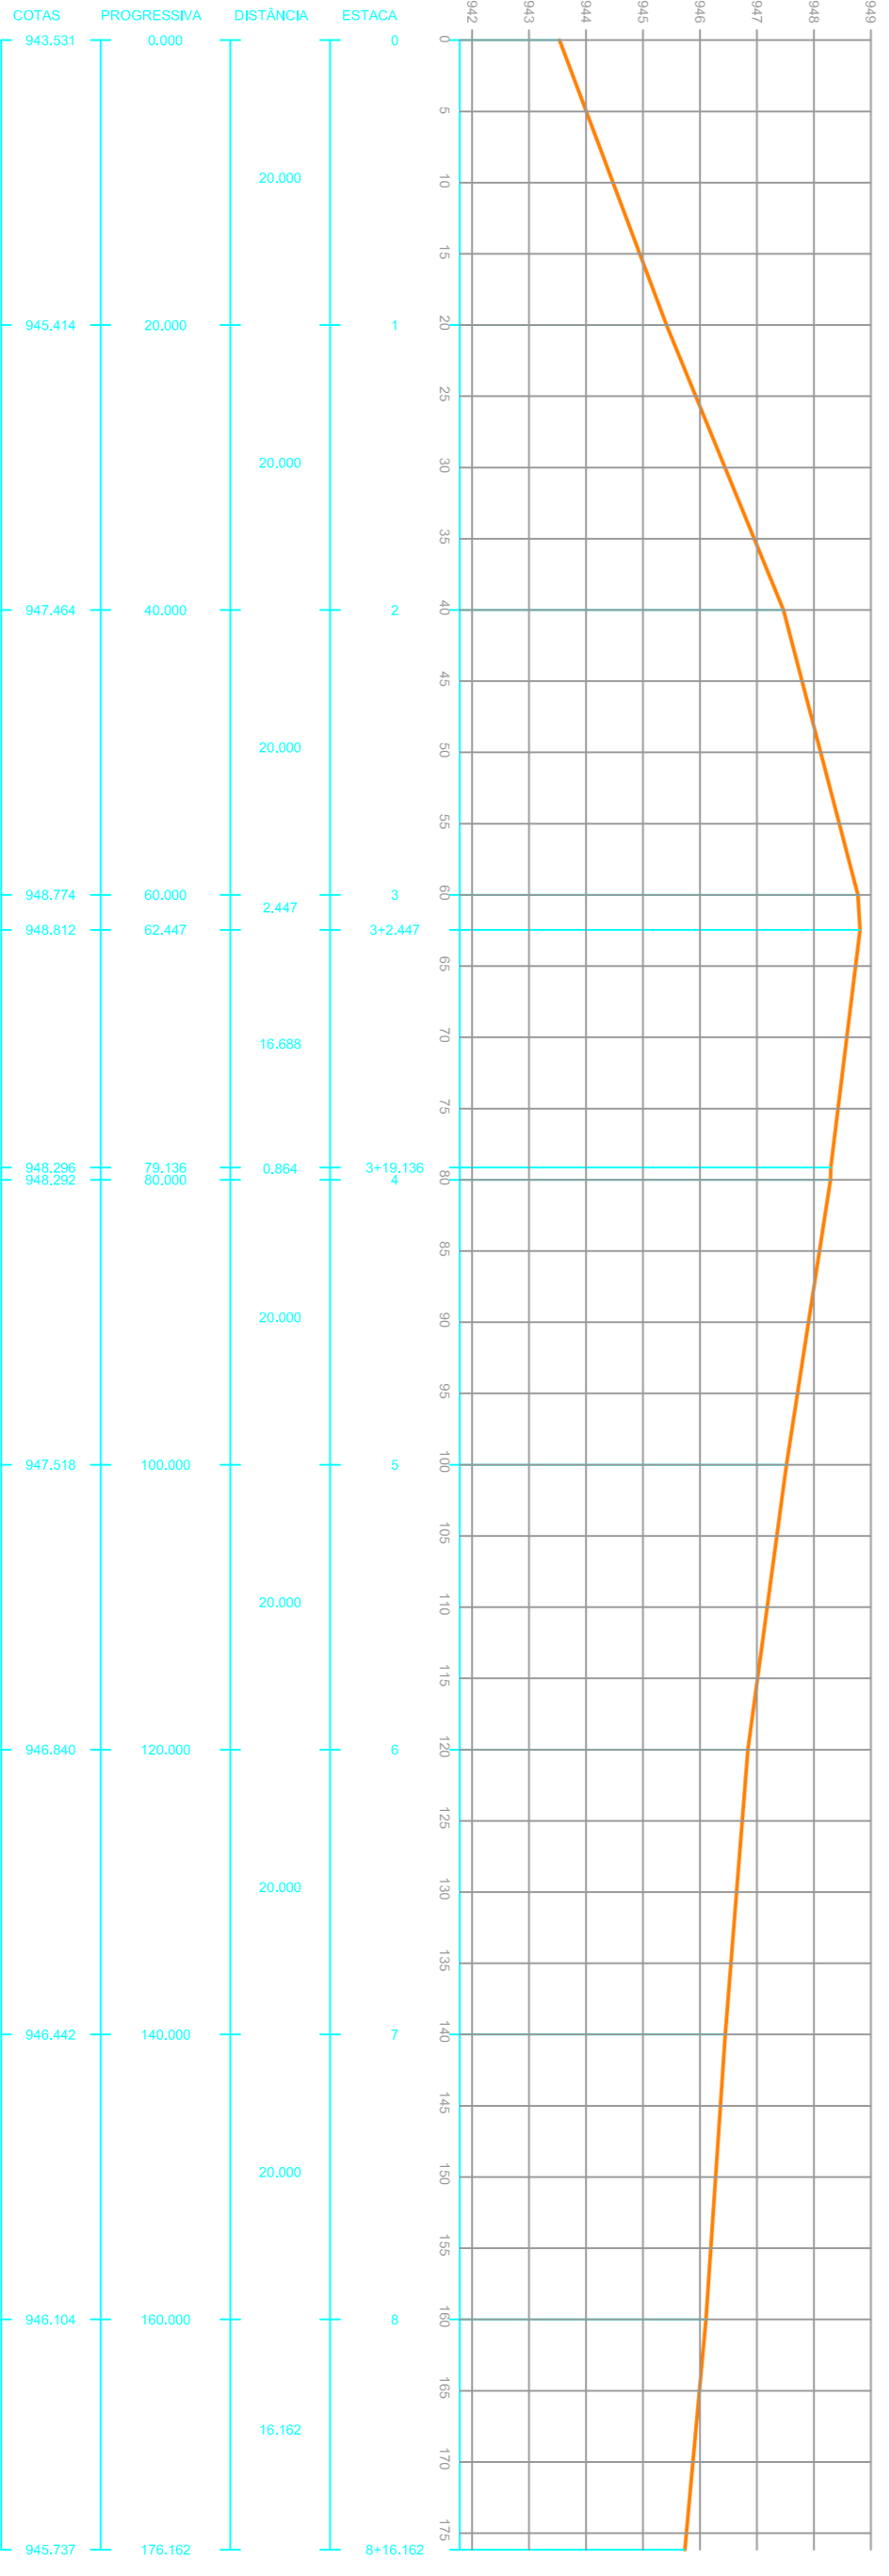

CORTIE TRANSVERSAL A - A'
ESCALAS INDICADAS

Projeto de Pavimentação
01

OPERAÇÃO: CALÇAMENTOS COM FRENAS IRREGULARES
PROPRIETÁRIO: PREFEITURA MUN. DE GEN. CARNEIRO - PR
LOCAL: RUA ANDRÉ QUINQUENZ E ELIAS P. CLETO
DATA: 21/12/20
PROJETADE: PABLO HÉCTOR CASANOVA
REVISOR: CARLOS ALEXANDRE DE OLIVEIRA
EMPRESA: CONSULTORIA ATENSA

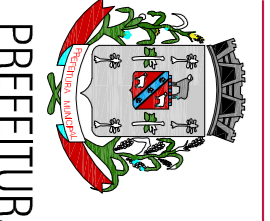

PREFEITURA MUNICIPAL DE GENERAL CARNEIRO - ESTADO DO PARANÁ