



Rua Aurora Branco Costa

351,16

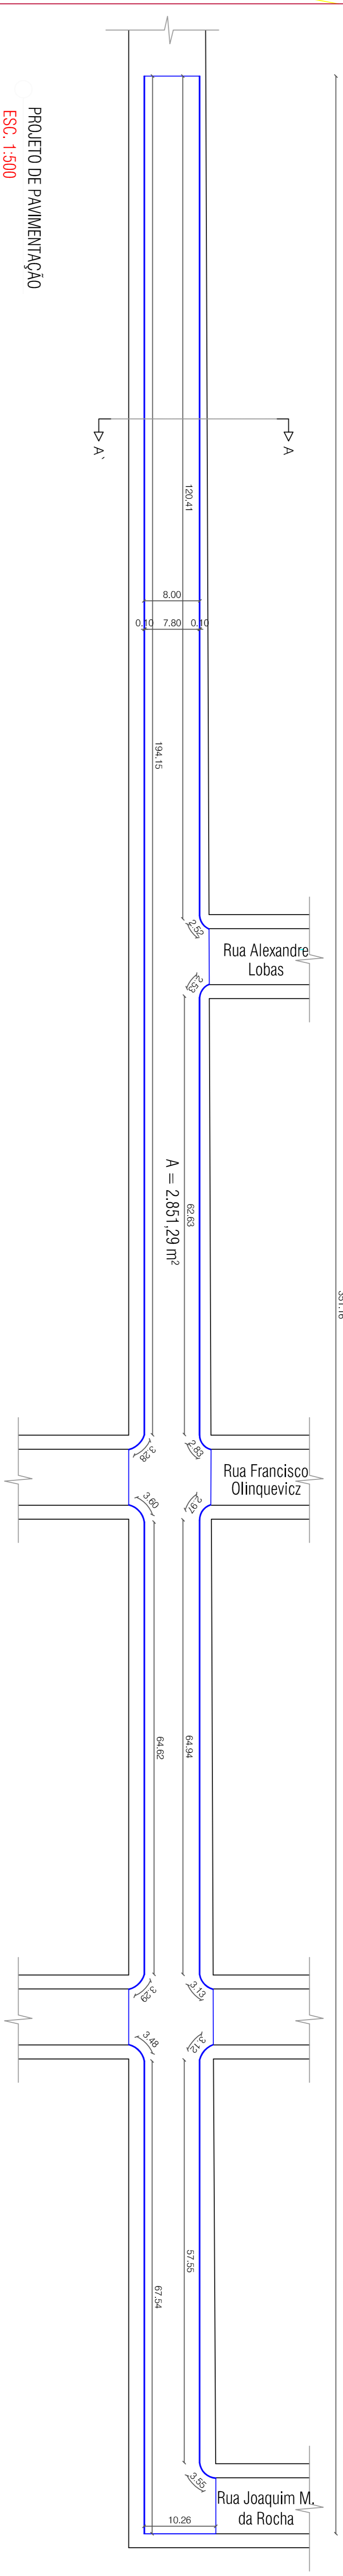

LEGENDA DE QUANTITATIVOS



Quant.	Unid.	Descrição
2.851,29	m²	Pedras Polidricas
676,40	m	Guia (meio fio reto)

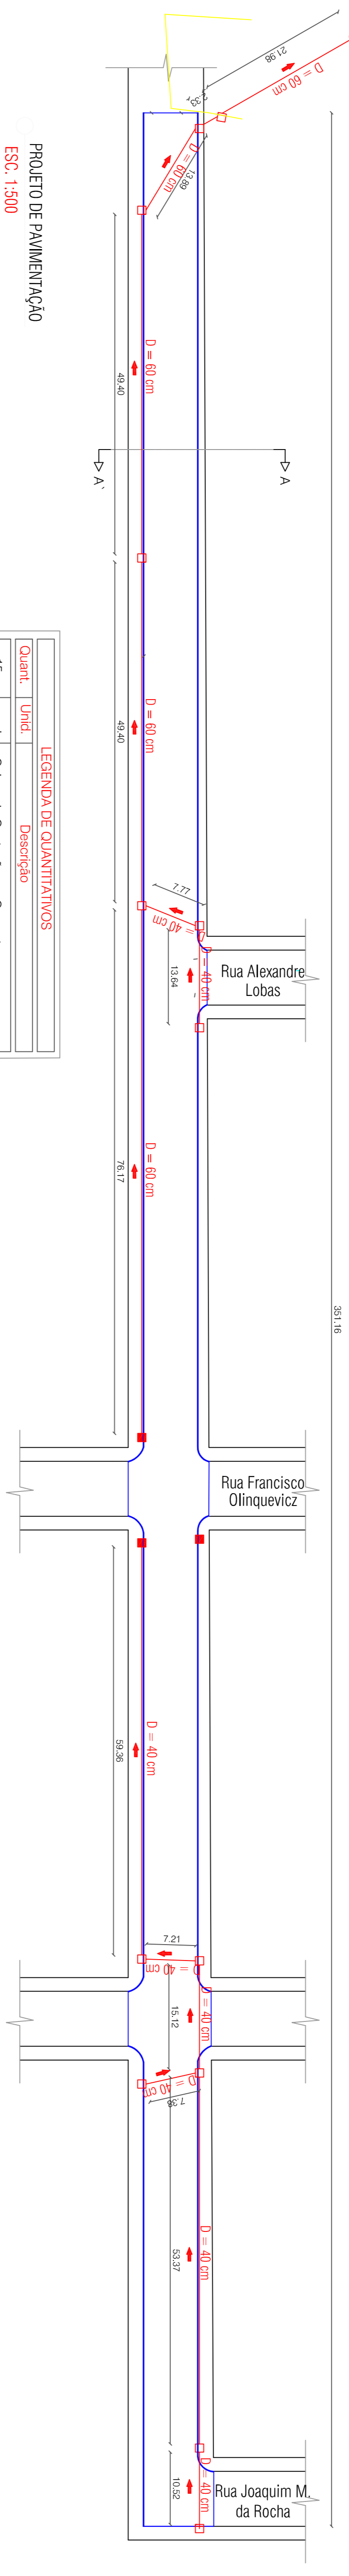

LEGENDA DE QUANTITATIVOS

Quant.	Unid.	Descrição
15	und.	Caixas de Captação em Concreto
174,37	m	Tubo de concreto - D = 40 cm
272,97	m	Tubo de concreto - D = 60 cm

PROJETO DE PAVIMENTAÇÃO
ESC. 1:500

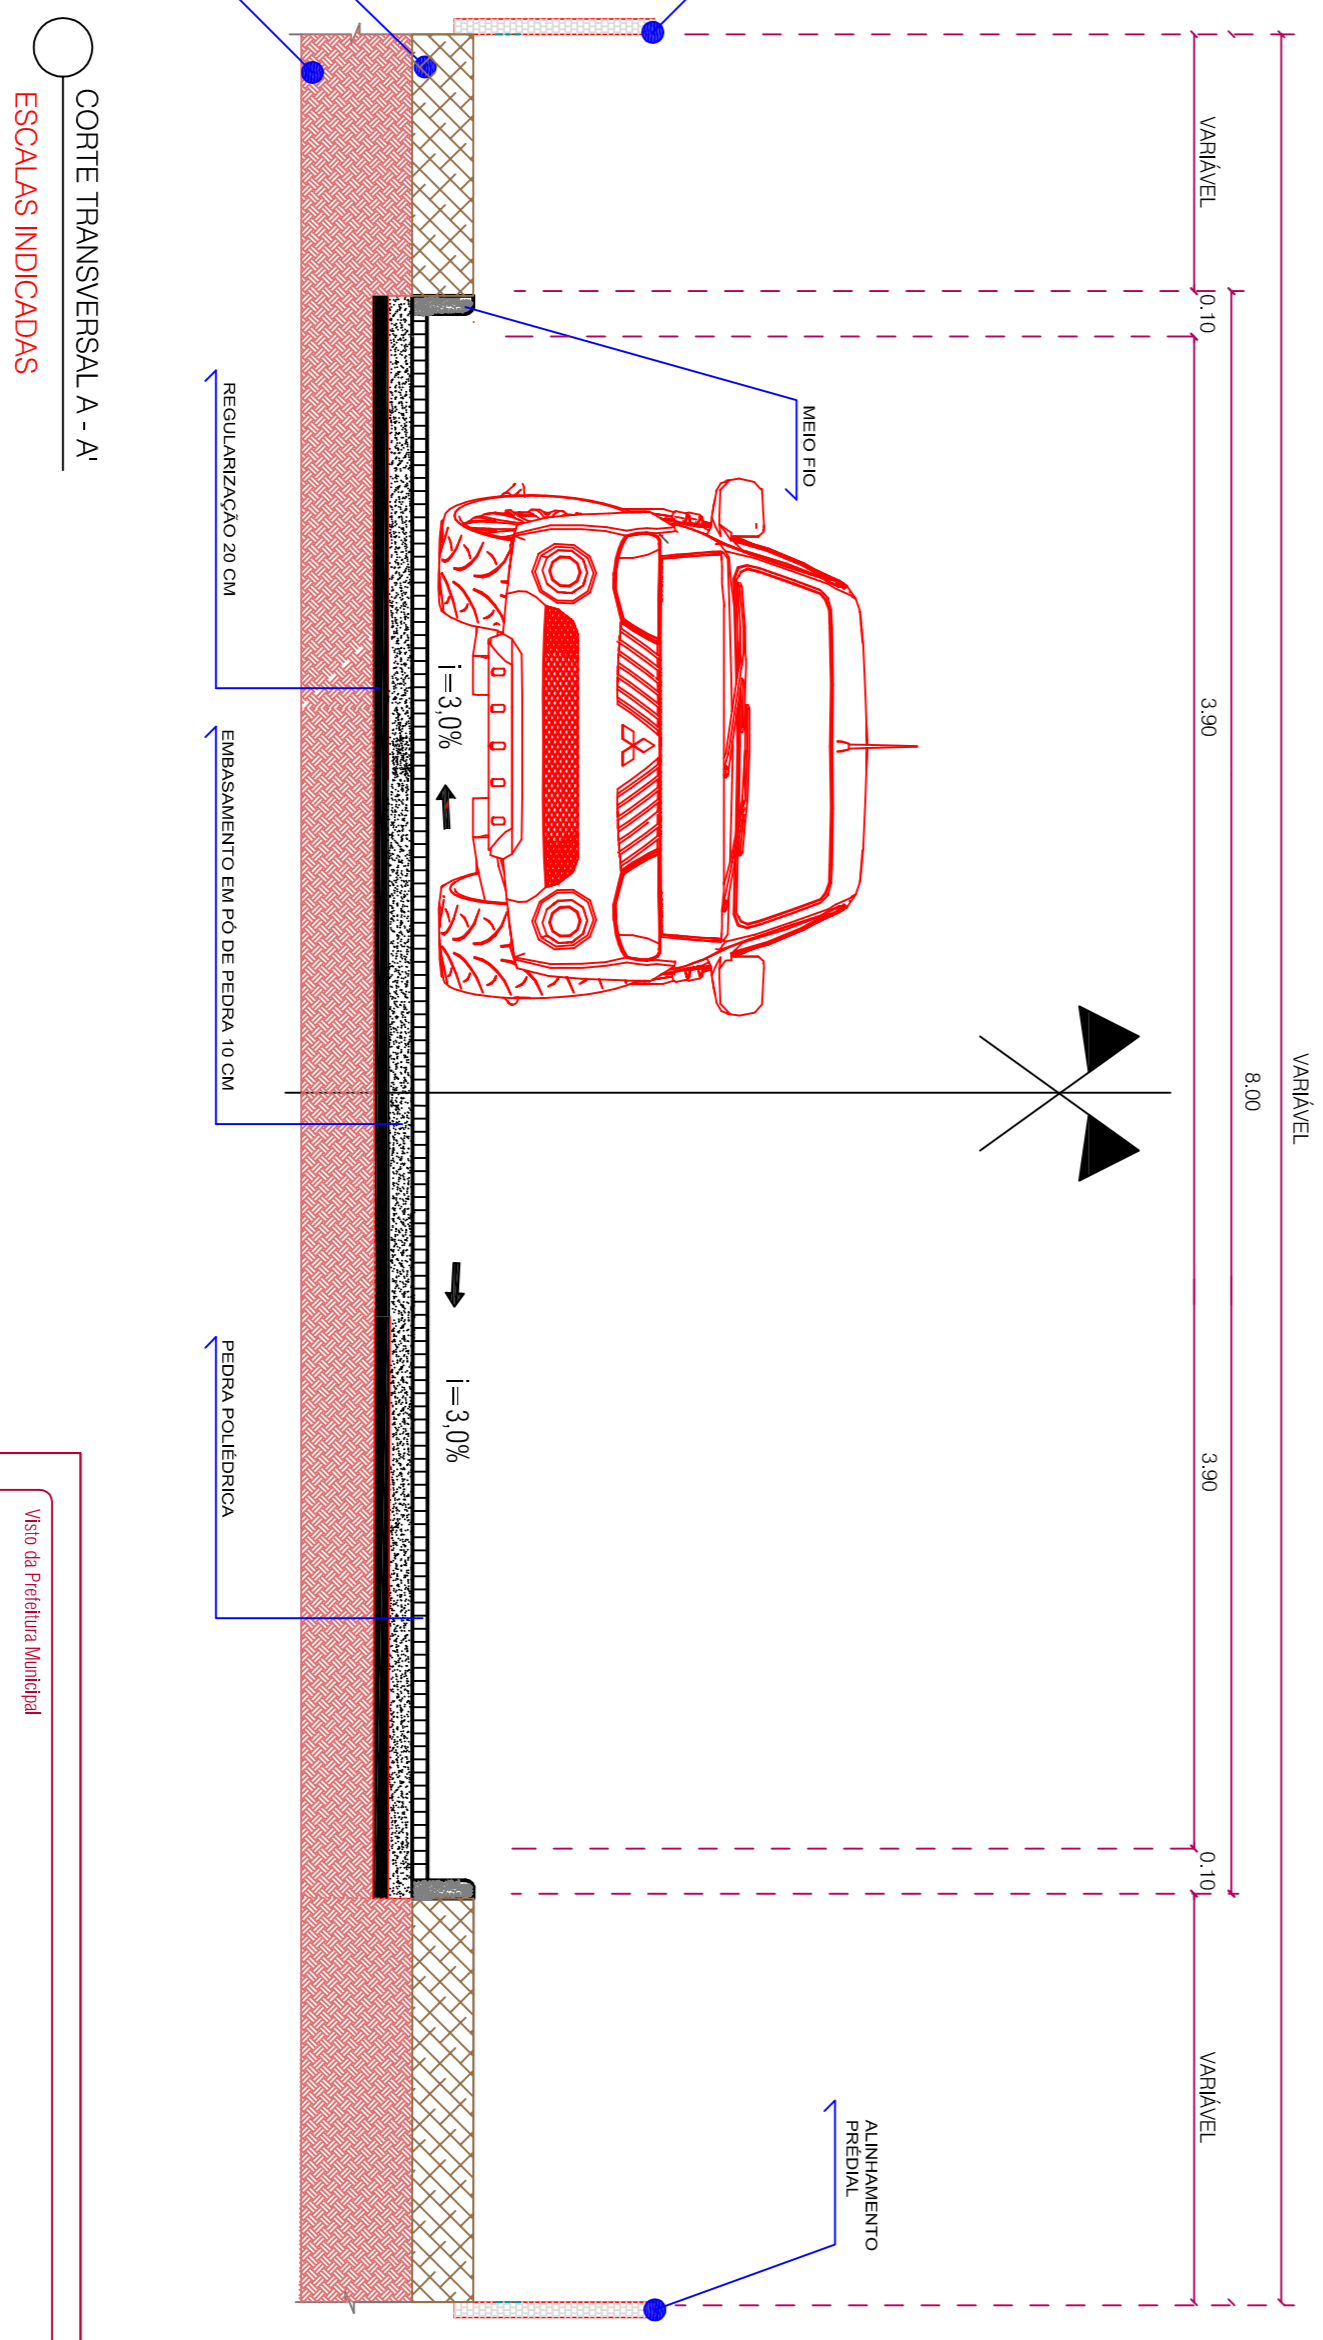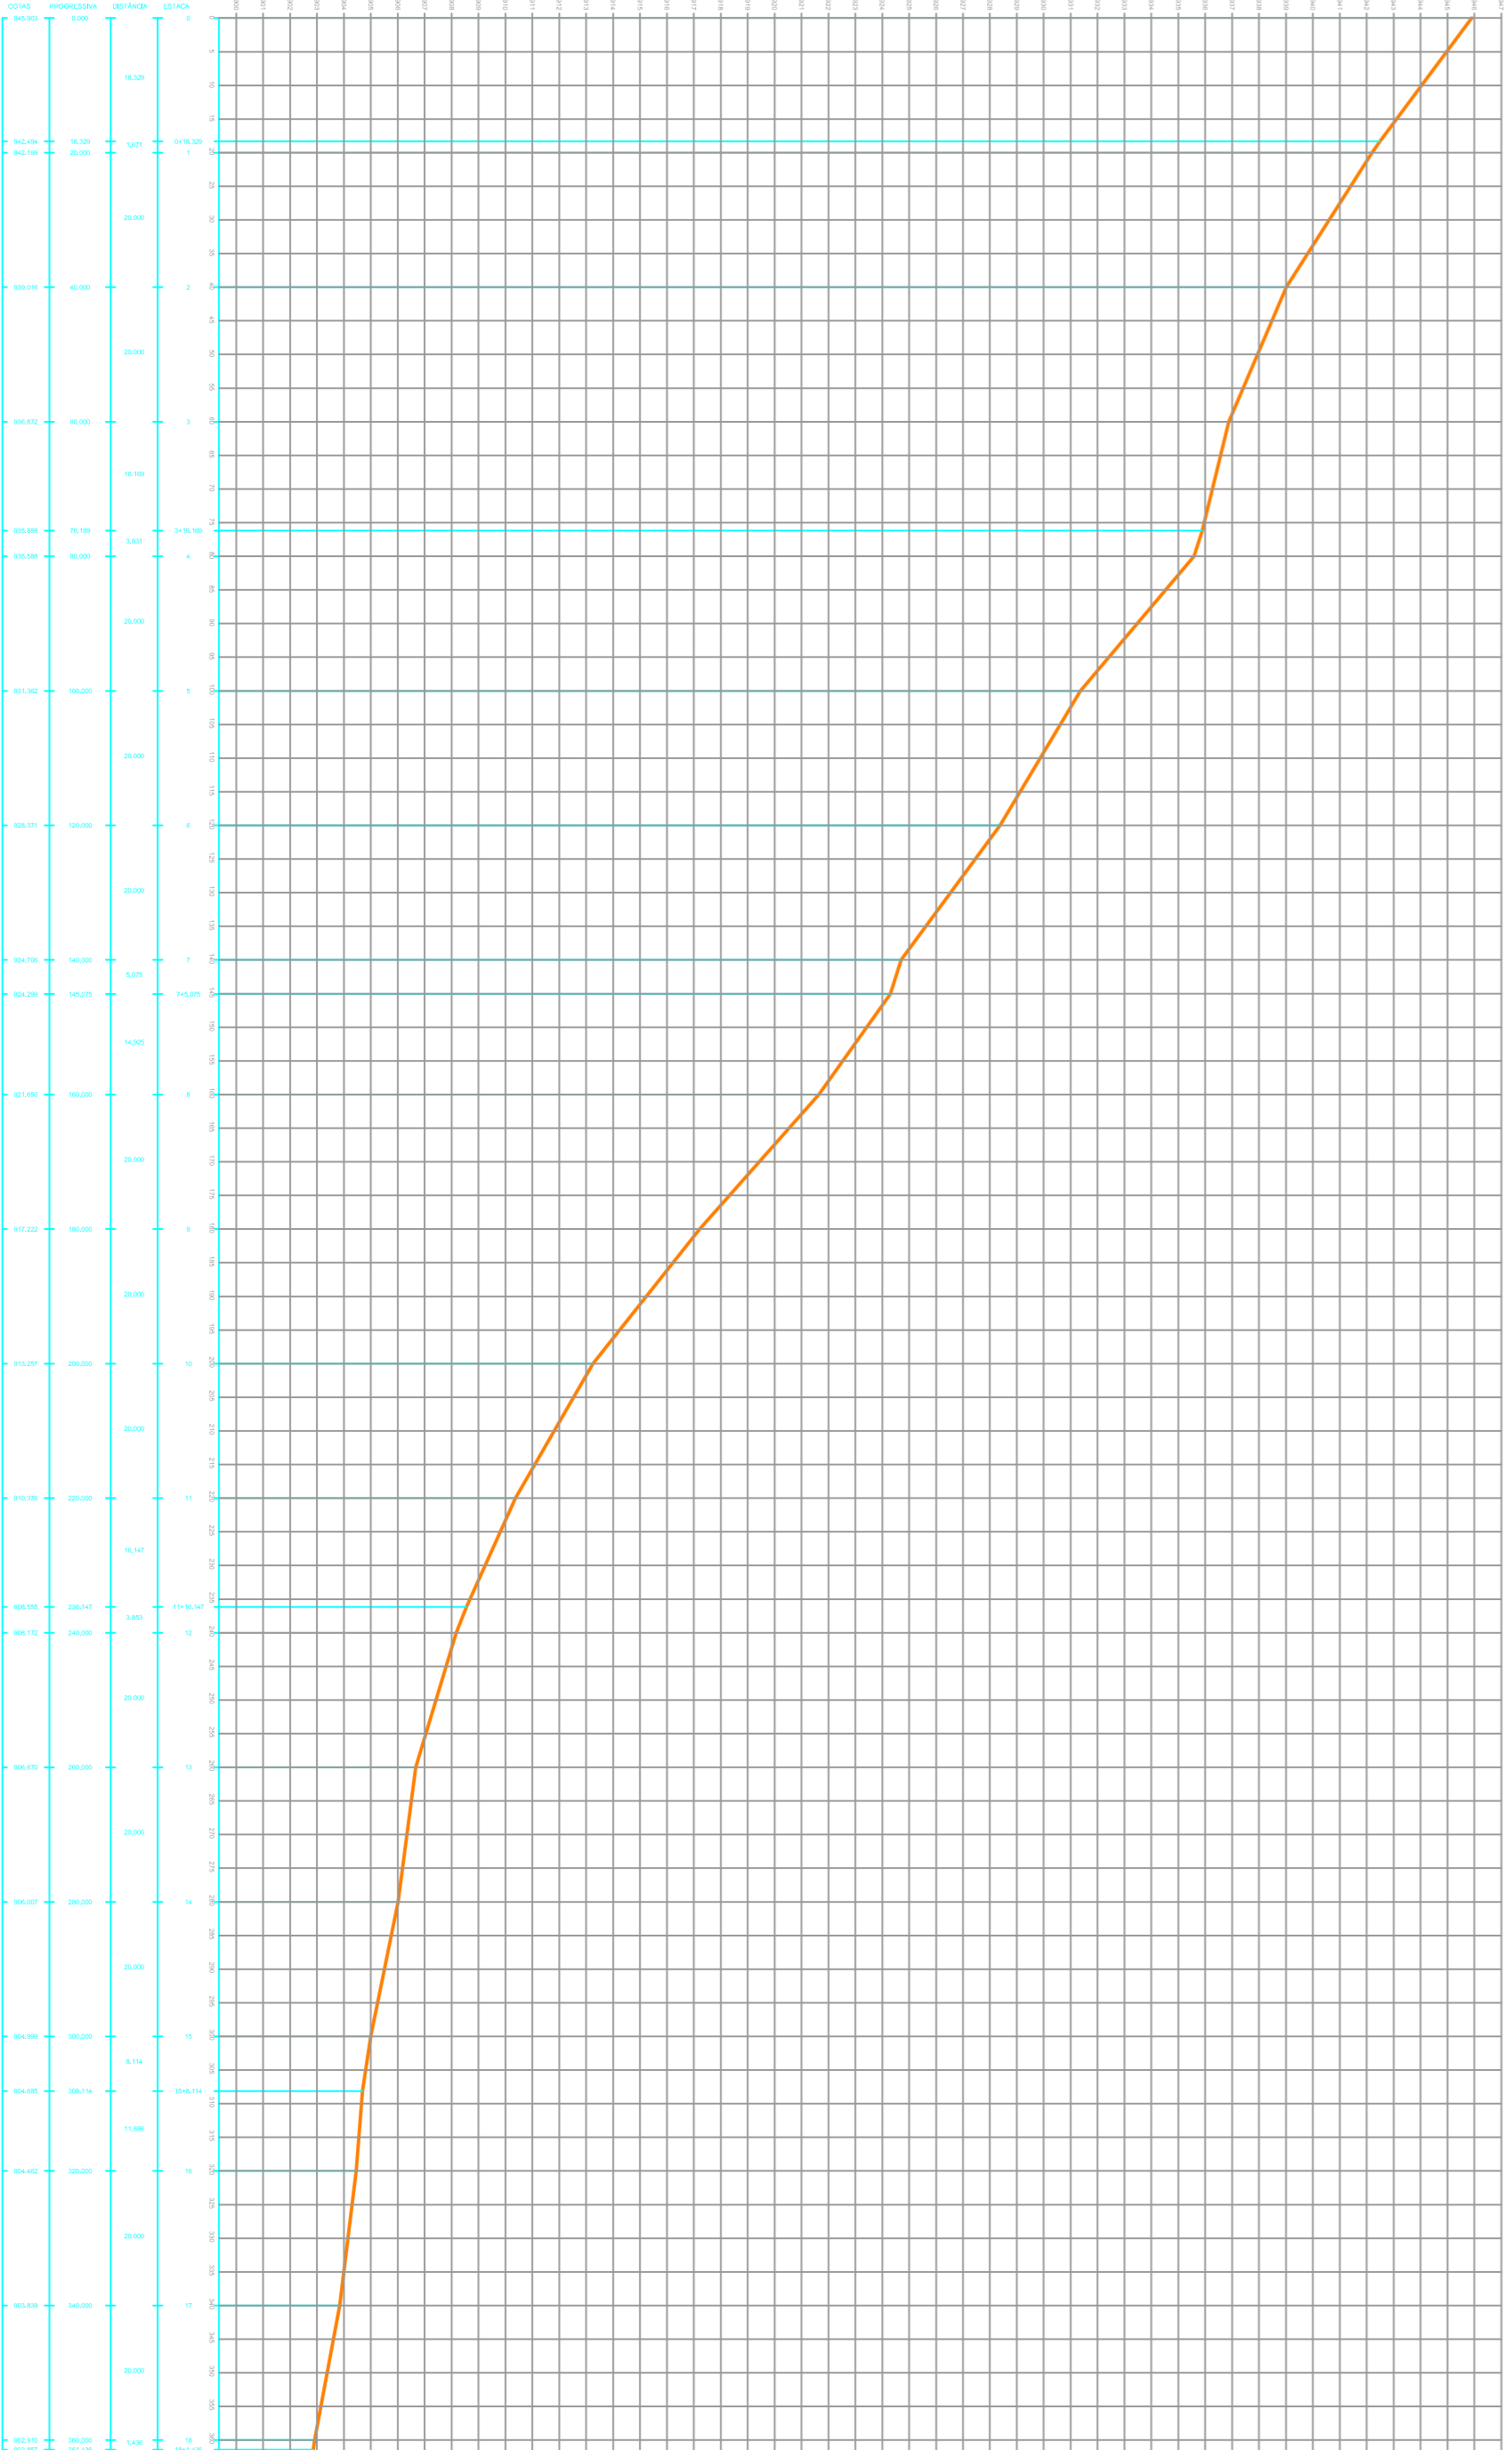

CORTE TRANSVERSAL A - A
ESCALAS INDICADAS

Mão da Prefeitura Municipal

PROJETO: **01**

Projeto de Pavimentação

OPERAÇÃO: CALÇAMENTOS COM PEDRAS IREGULARES	PROPRIETÁRIO: PREFEITURA MUN. DE GEN. CARNEIRO - PR	LOCAL: RUA AURORA BRANCO COSTA	ÁREA EM m²: 2.851,29
ENDEREÇO: RUA AURORA BRANCO COSTA	DATA: 28/12/2020	TÍTULO: PLANTAS PARA CORTE TRANSVERSAL	
AVENIDA Pira, Gedeão Vargas, 601 - Centro	CNPJ: 75.687.881/0001-07	RESP. TÉCNICO: CARLOS ALEXANDRE DE OLIVEIRA	
CEP 84860-000 General Carneiro - Paraná	TELEFONO: (0*) 43.3532 - 1441	ENDEREÇO: RUA AURORA BRANCO COSTA	
INDICACIONES:	E-MAIL: prefeitura@genma.com		

PREFEITURA MUNICIPAL DE GENERAL CARNEIRO - ESTADO DO PARANÁ