



Vista Superior da Caixa de Visita / Passagem  
ESC. 1:50

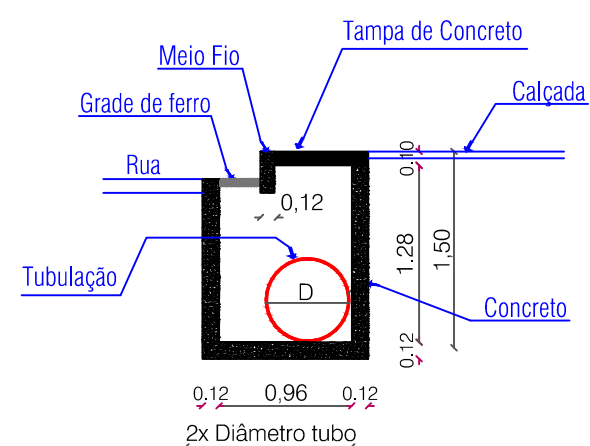


Corte "A" (genérico da Caixa de Visita / Passagem)  
ESC. 1:50

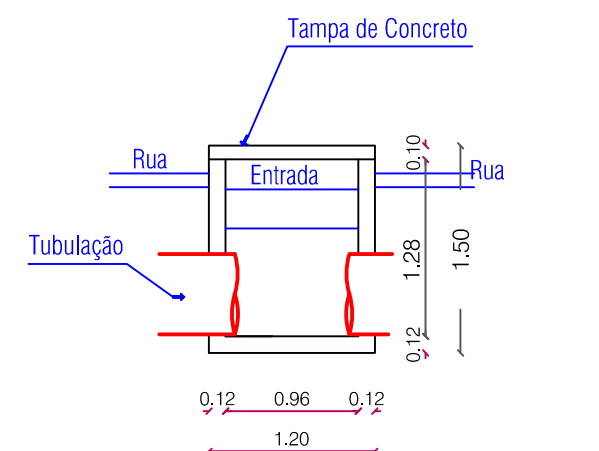

Corte "B" (genérico da Caixa de Visita / Passagem)  
ESC. 1:50

LEGENDA DE QUANTITATIVOS			
Ref.	Simbologia	Quant.	discriminação
C1		0	Caixa captação águas pluviais (existente)
C1		5	Caixa captação águas pluviais (a construir)
Referência		discriminação	
	202.76m	Rede de captação de águas pluviais de Ø 0,40 m (à construir)	
	0	Rede de captação de águas pluviais existente	

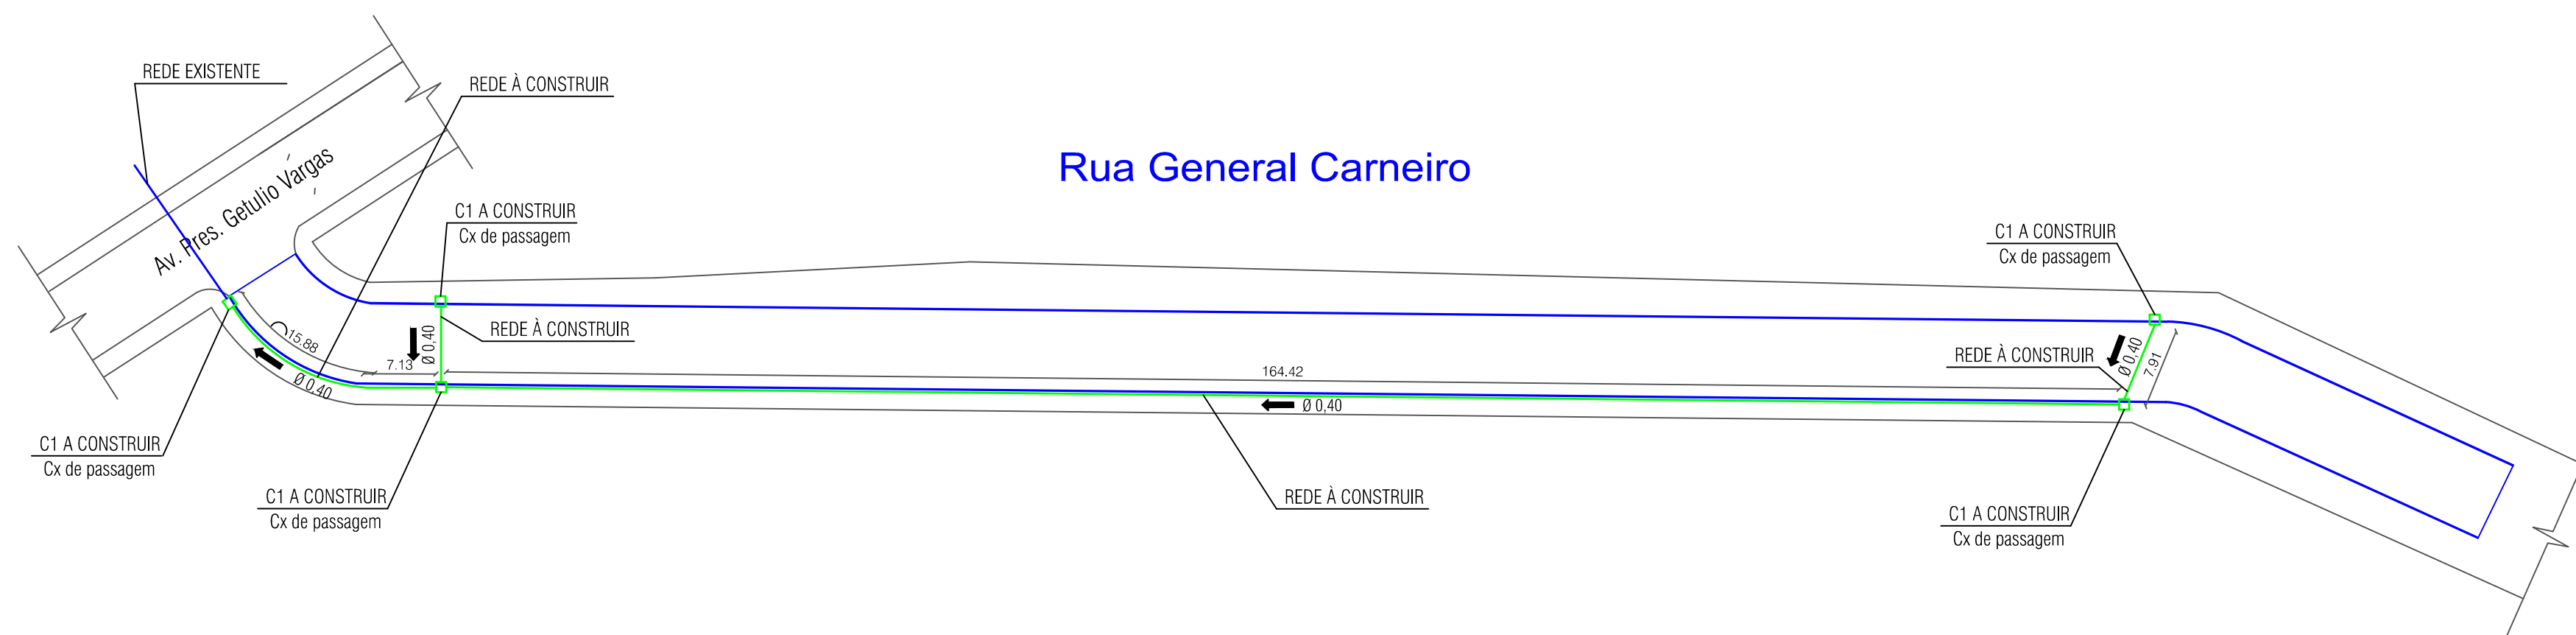

PROJETO DE DRENAGEM  
ESC. 1:500

Visto da Prefeitura Municipal

PRANCHA: **01** 01

## PROJETO DE CAPTAÇÃO DE ÁGUAS PLUVIAIS E DRENAGEM

OBRA: DRENAGEM DE ÁGUAS PLUVIAIS	ENDEREÇO: RUA GENERAL CARNEIRO	ÁREA:
PROPRIETÁRIO: PREFEITURA MUN. DE GEN. CARNEIRO - PR	LOCAL: GENERAL CARNEIRO - PR	TÍTULO: PROJETO DE DRENAGEM DETALHES

	Avenida Pres. Getúlio Vargas, 601 - Centro	DATA: 12.05.2020
	CEP 84660-000 General Carneiro - Paraná	ESCALA: INDICADAS
Fone/Fax (0**42) 3552 - 1441		
CNPJ: 75.687.681/0001-07	DESENHO: PABLO HECTOR CASANOVA	RESP. TÉCNICO: CARLOS ALEXANDRE DE OLIVEIRA
E-mail: engenharia@generalcarneiro.pr.gov.br	ARQUITETO E URBANISTA CAU n.º A119733-9	Eng. Civil - CREA PR 131264/D

**PREFEITURA MUNICIPAL DE GENERAL CARNEIRO - ESTADO DO PARANÁ**