


PROJETO DE PAVIMENTAÇÃO
Esc. 1:500


Rua Daniel Petry

LEGENDA DE QUANTITATIVOS	
Quant.	Unid.
1.766,62	m²
449,72	m

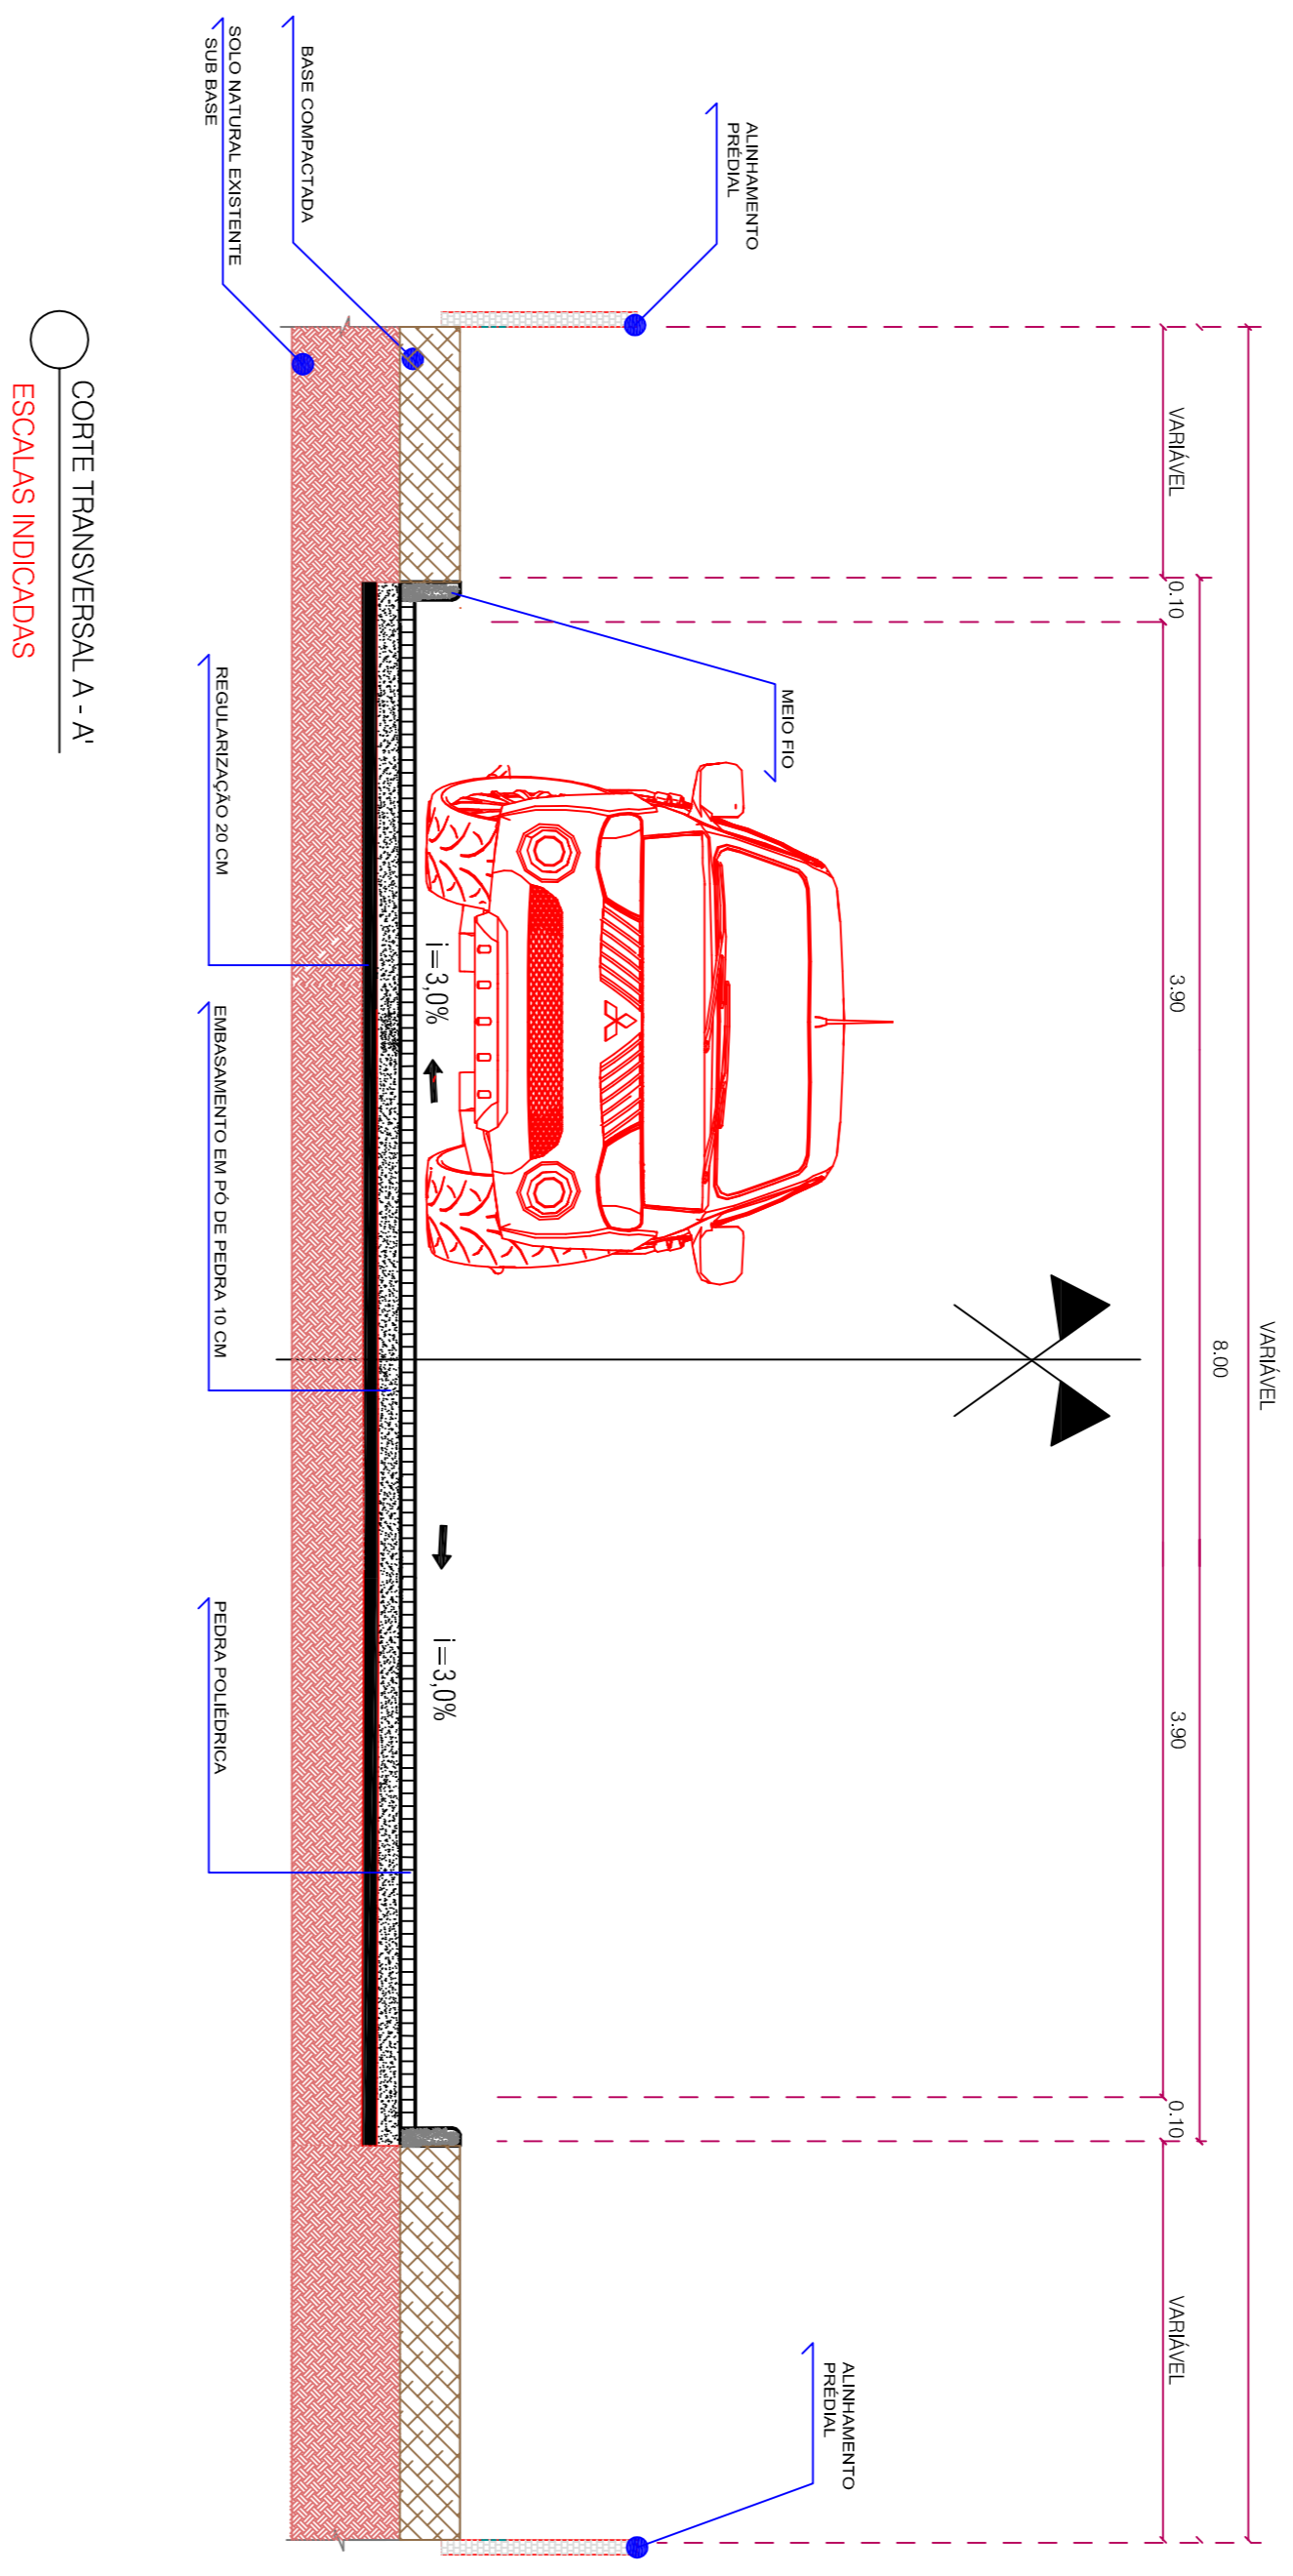

CORTIE TRANSVERSAL A - A'
ESCALAS INDICADAS

Rua General Carneiro

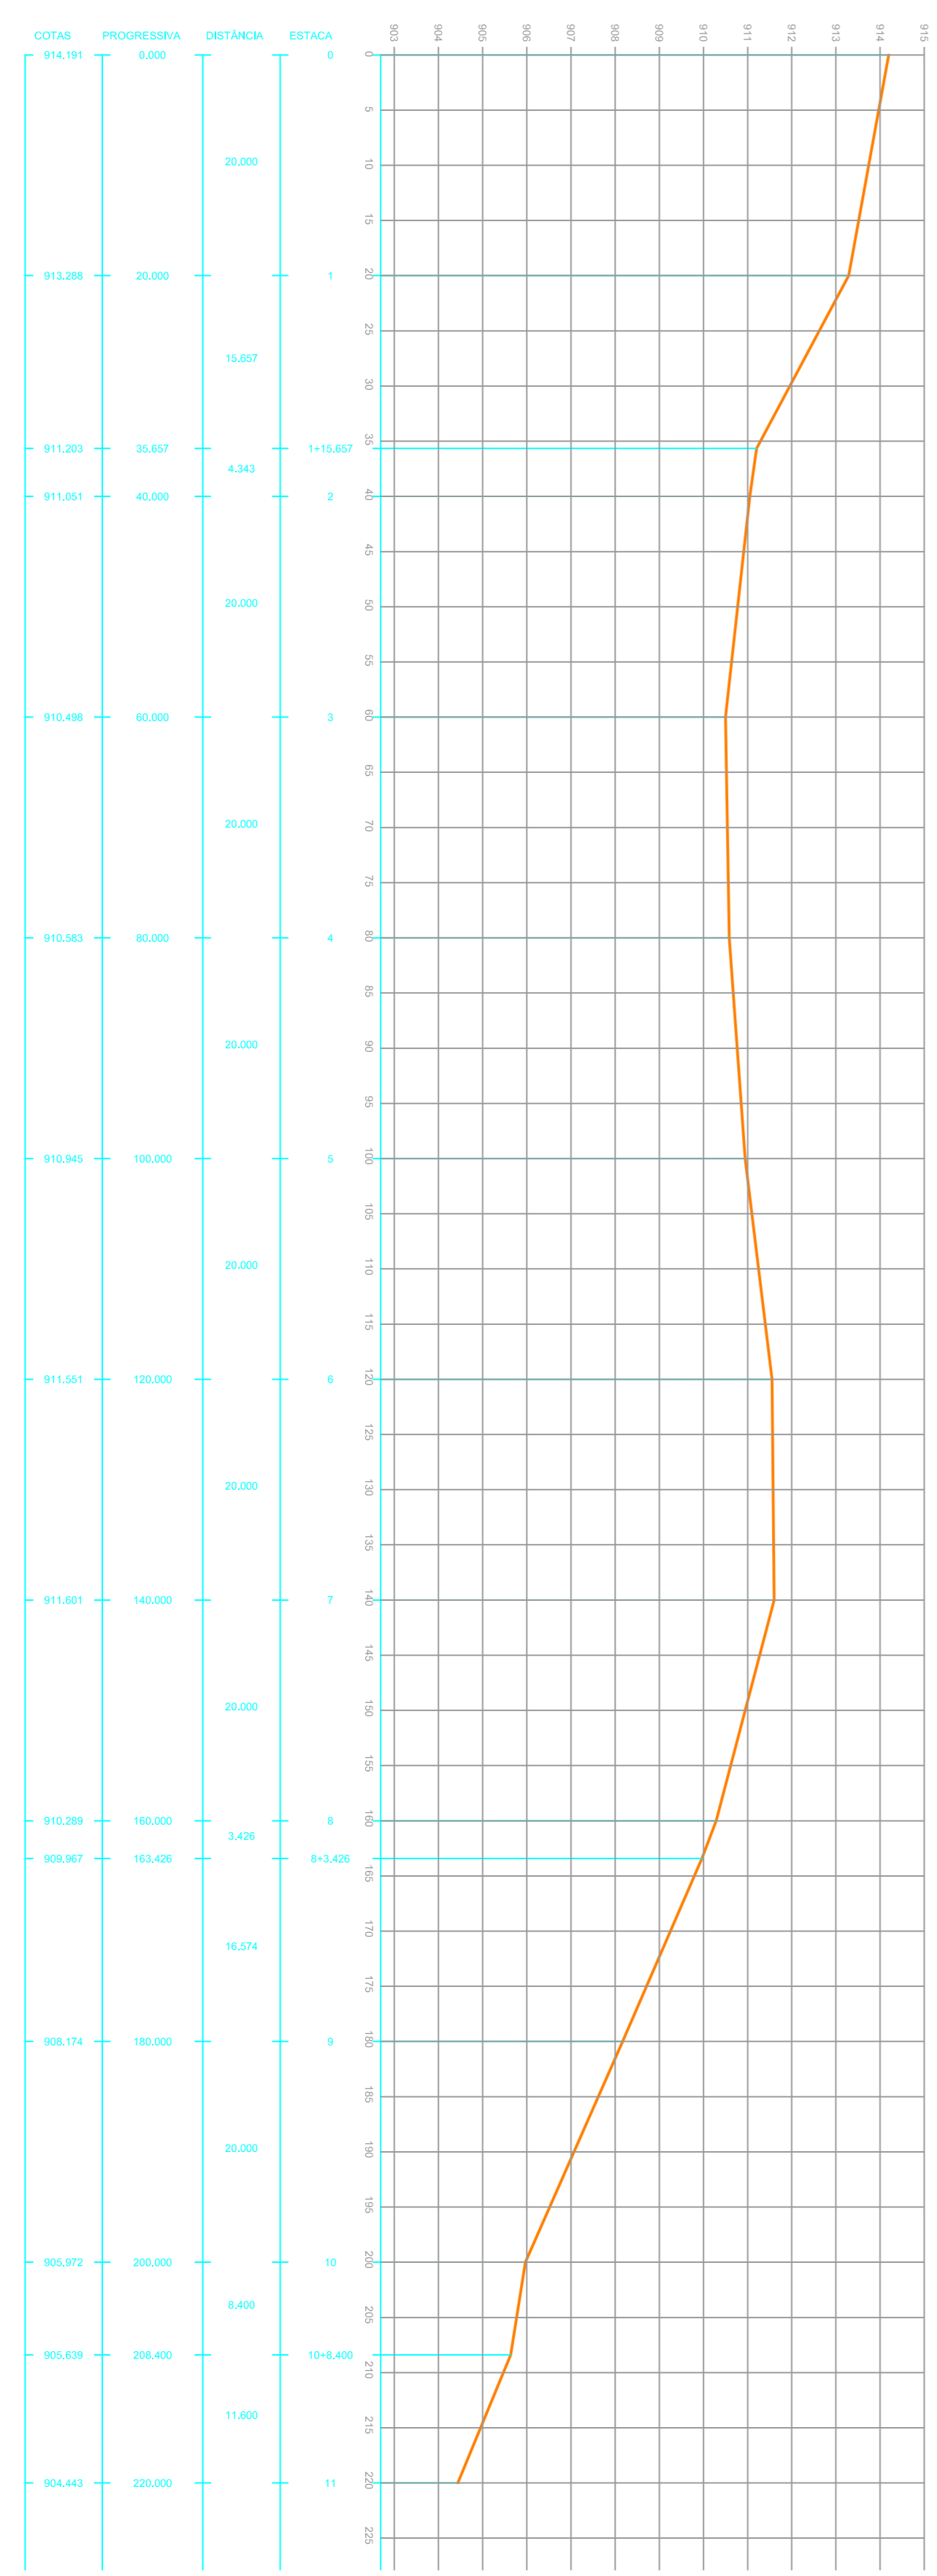

Projeto de Pavimentação

01

OPERAÇÃO: CALÇAMENTOS COM FIBRAS INERTEIS

PROPRIETÁRIO: PREFEITURA MUN. DE GEN. CARNEIRO - PR

LOCAL: RUA GENERAL CARNEIRO - PR

DATA: 22/01/2020

PROJETO: PAVIMENTAÇÃO COM FIBRAS INERTEIS

RESP. TÉCNICO: CARLOS ALEXANDRE DE OLIVEIRA

PREFETURA MUNICIPAL DE GENERAL CARNEIRO - ESTADO DO PARANÁ