



Rua Desidério Gambeta


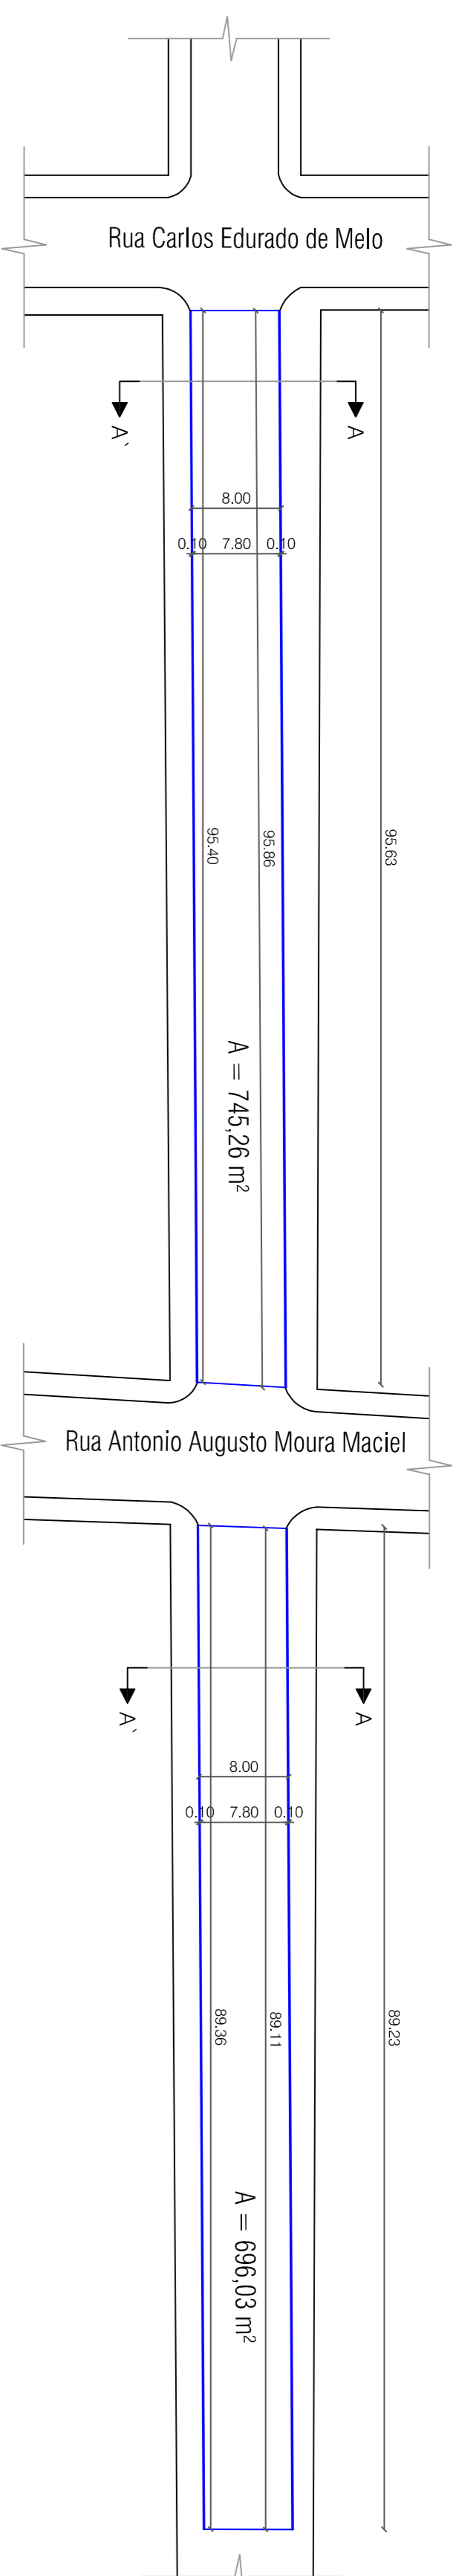


PROJETO DE PAVIMENTAÇÃO
ESC. 1:500

LEGENDA DE QUANTITATIVOS		
Quant.	Unid.	Descrição
1.441,29	m²	Pedras Polidricas
389,73	m	Guia (meio fio reio)

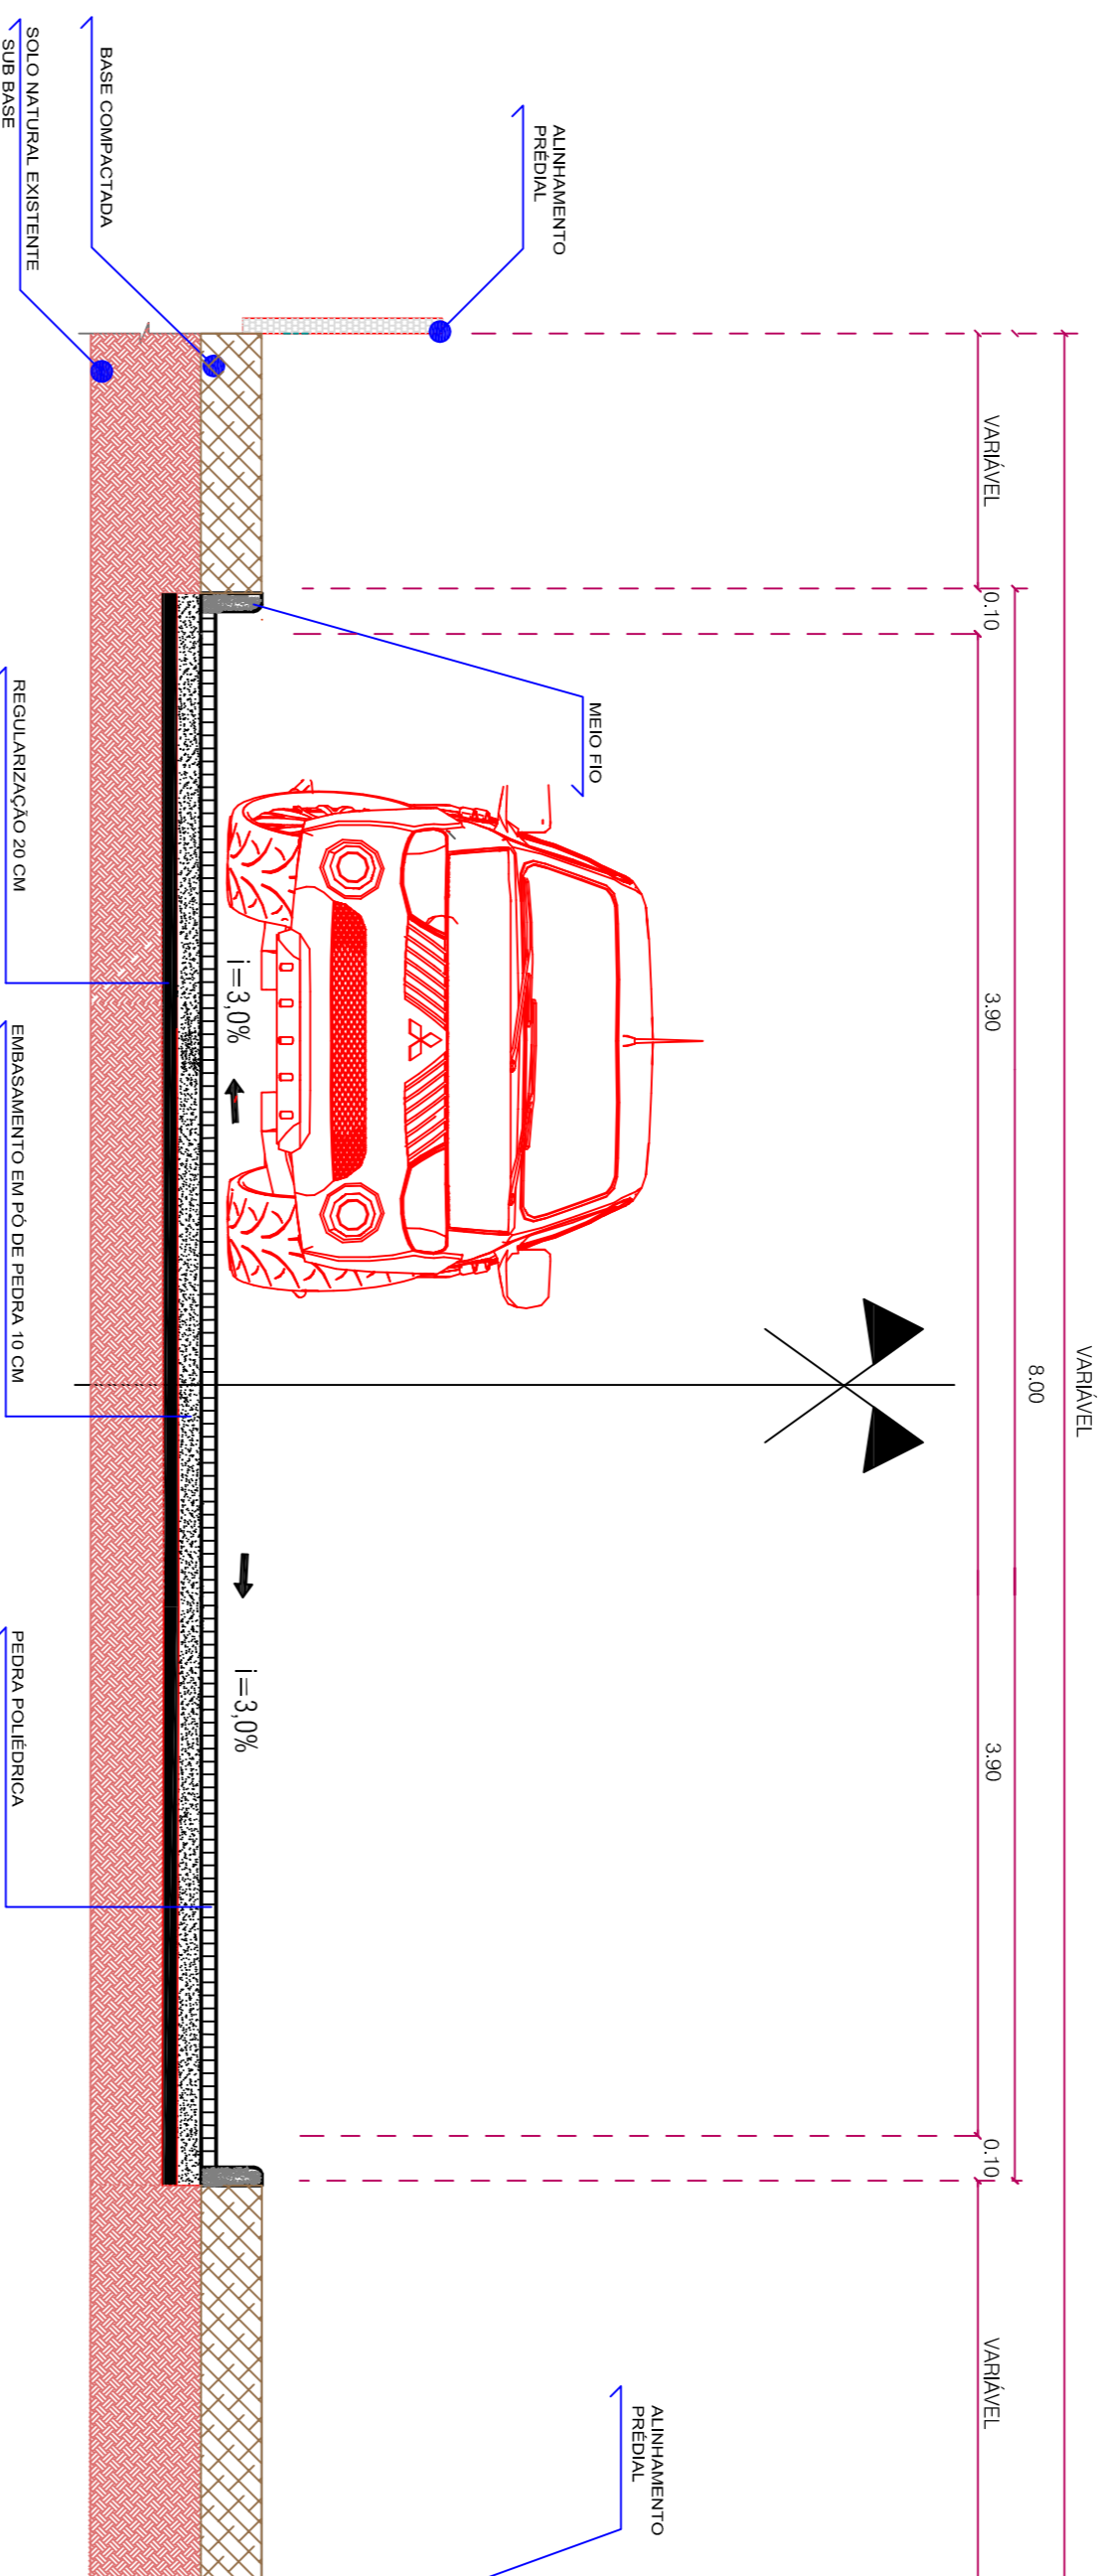

COORTE TRANSVERSAL A - A'
ESCALAS INDICADAS

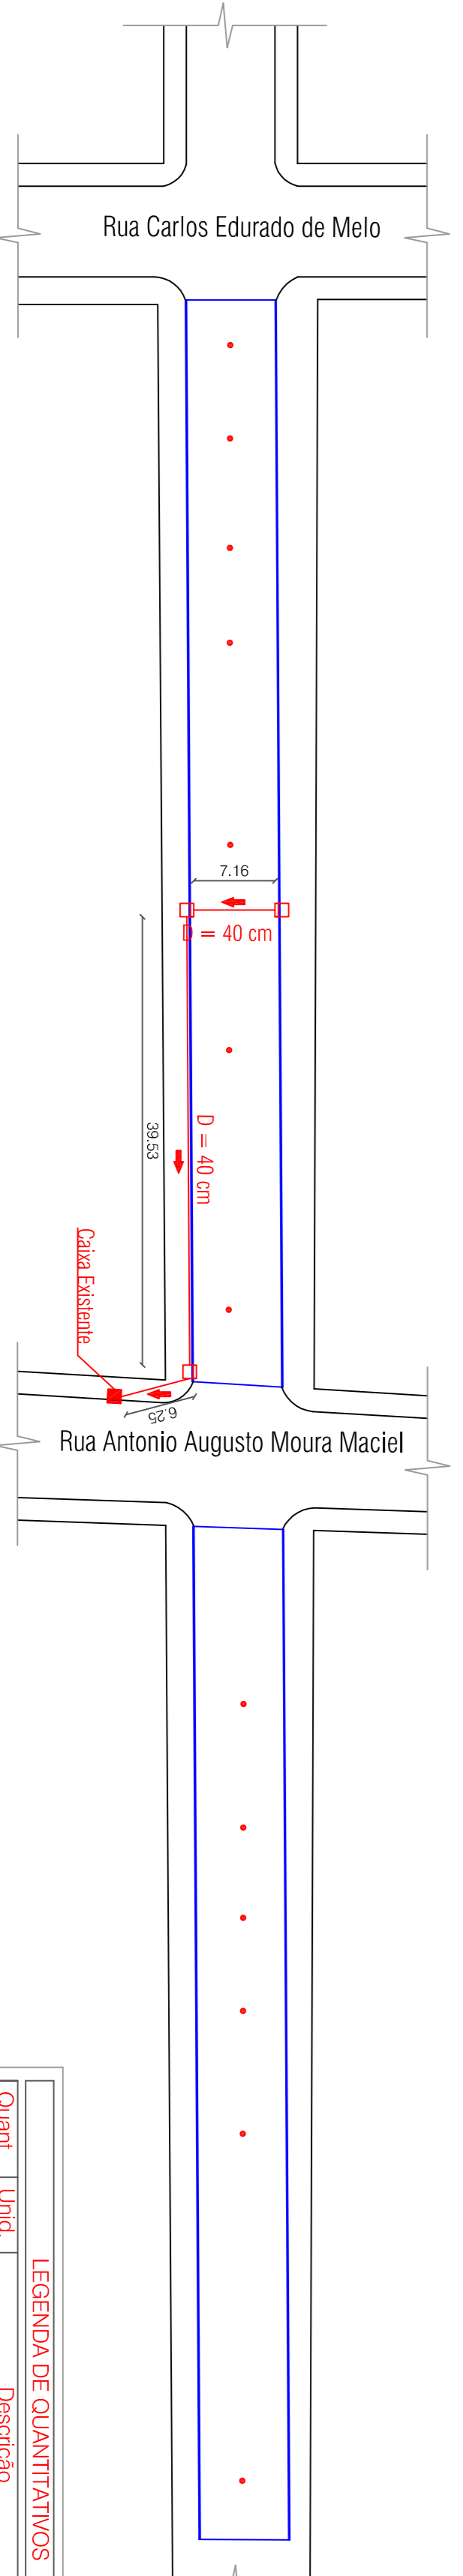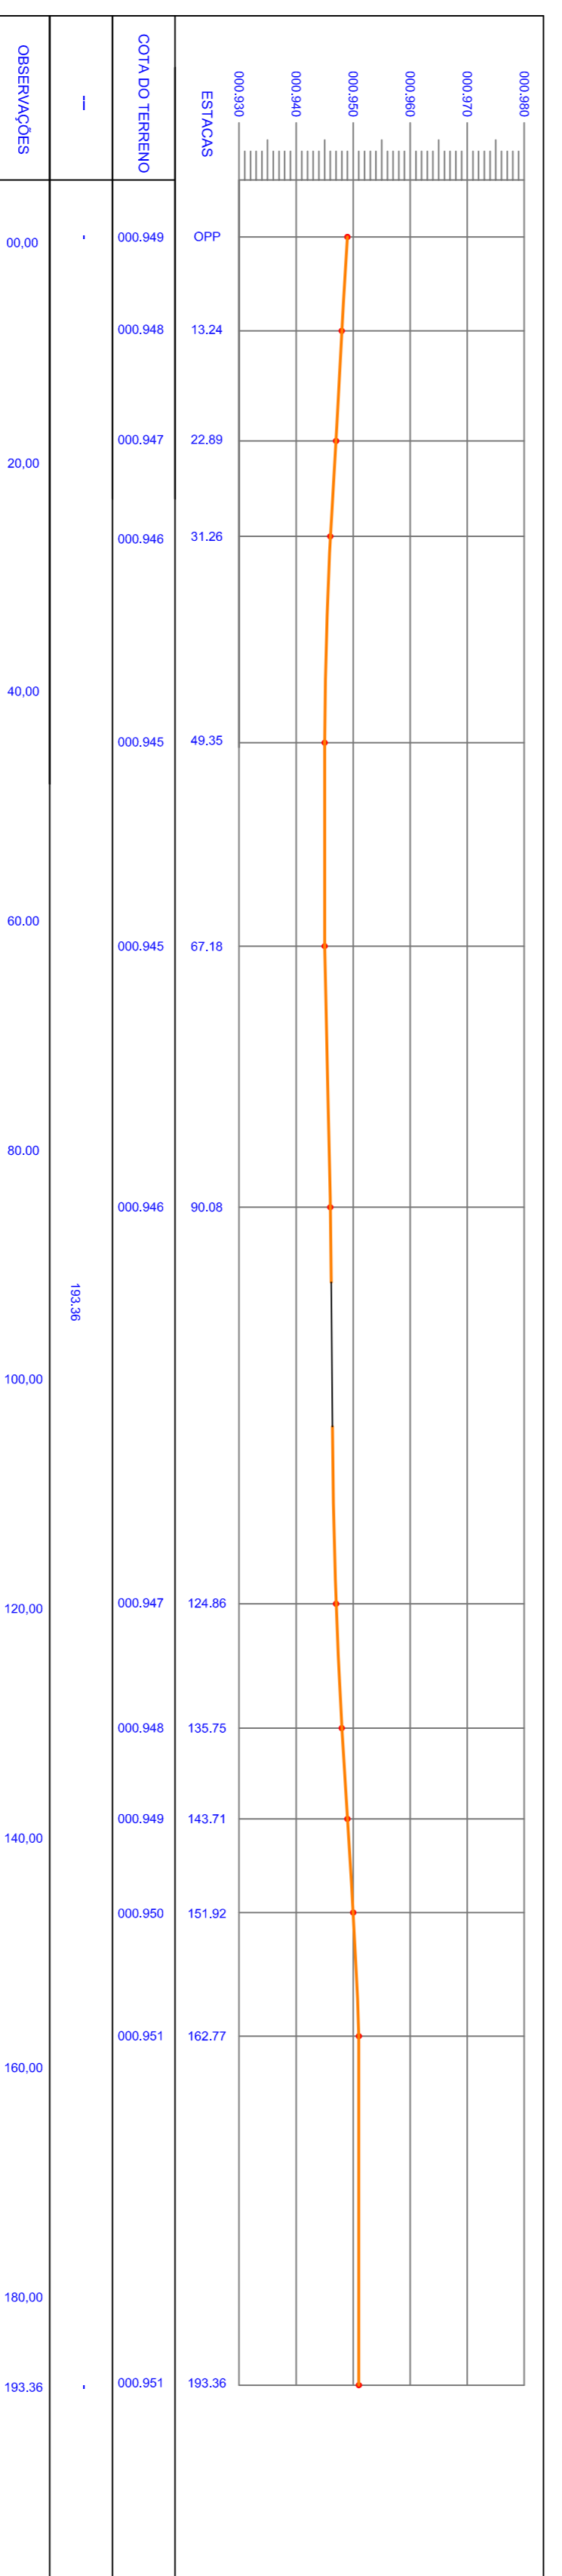

PROJETO DE PAVIMENTAÇÃO
ESC. 1:500

LEGENDA DE QUANTITATIVOS		
Quant.	Unid.	Descrição
03	und.	Caixas de Captação em Concreto
52,94	m	Tubo de concreto - D = 40 cm

Mesa da Prefeitura Municipal

PROJETO: **01**
01

Projeto de Pavimentação

OPERAÇÃO: CALÇAMENTOS COM PEDRAS IRREGULARES PROPRIETÁRIO: PREFEITURA MUN. DE GEN. CARNEIRO - RR	LOCAL: RUA DESIDÉRIO GAMBETA GENERAL CARNEIRO - RR	DATA: 22/01/2020	ÁREA EM m²: 1.441,29
Avenida Pira, Gedeão Vargas, 601 - Centro CEP 84860-000 General Carneiro - Paraná Fone/Fax (0*) 42 3532 - 1441 CNE 3: 75.697.891/0001-07 E-mail: prefeitura@hommail.com	TÍTULO: PLANTAS PARA COORTE TRANSVERSAL	PROJETO: PABLO HÉCTOR CASANOVA CARLOS ALEXANDRE DE OLIVEIRA ARQUITETOS ASSOCIADOS	RÉSP. TÉCNICO: CARLOS ALEXANDRE DE OLIVEIRA CRG 048 - CREM 181364/0

PREFEITURA MUNICIPAL DE GENERAL CARNEIRO - ESTADO DO PARANÁ