


LEGENDA DE QUANTITATIVOS			
Ref.	Simbologia	Quant.	discriminação
C1		3	Caixa captação águas pluviais (existente)
C1		7	Caixa captação águas pluviais (a construir)
Referência	discriminação		
	67,84 m	Rede de captação de águas pluviais de Ø 0,40 m (à construir)	
	188,21 m	Rede de captação de águas pluviais de Ø 0,60 m (à construir)	
	0	Rede de captação de águas pluviais existente	

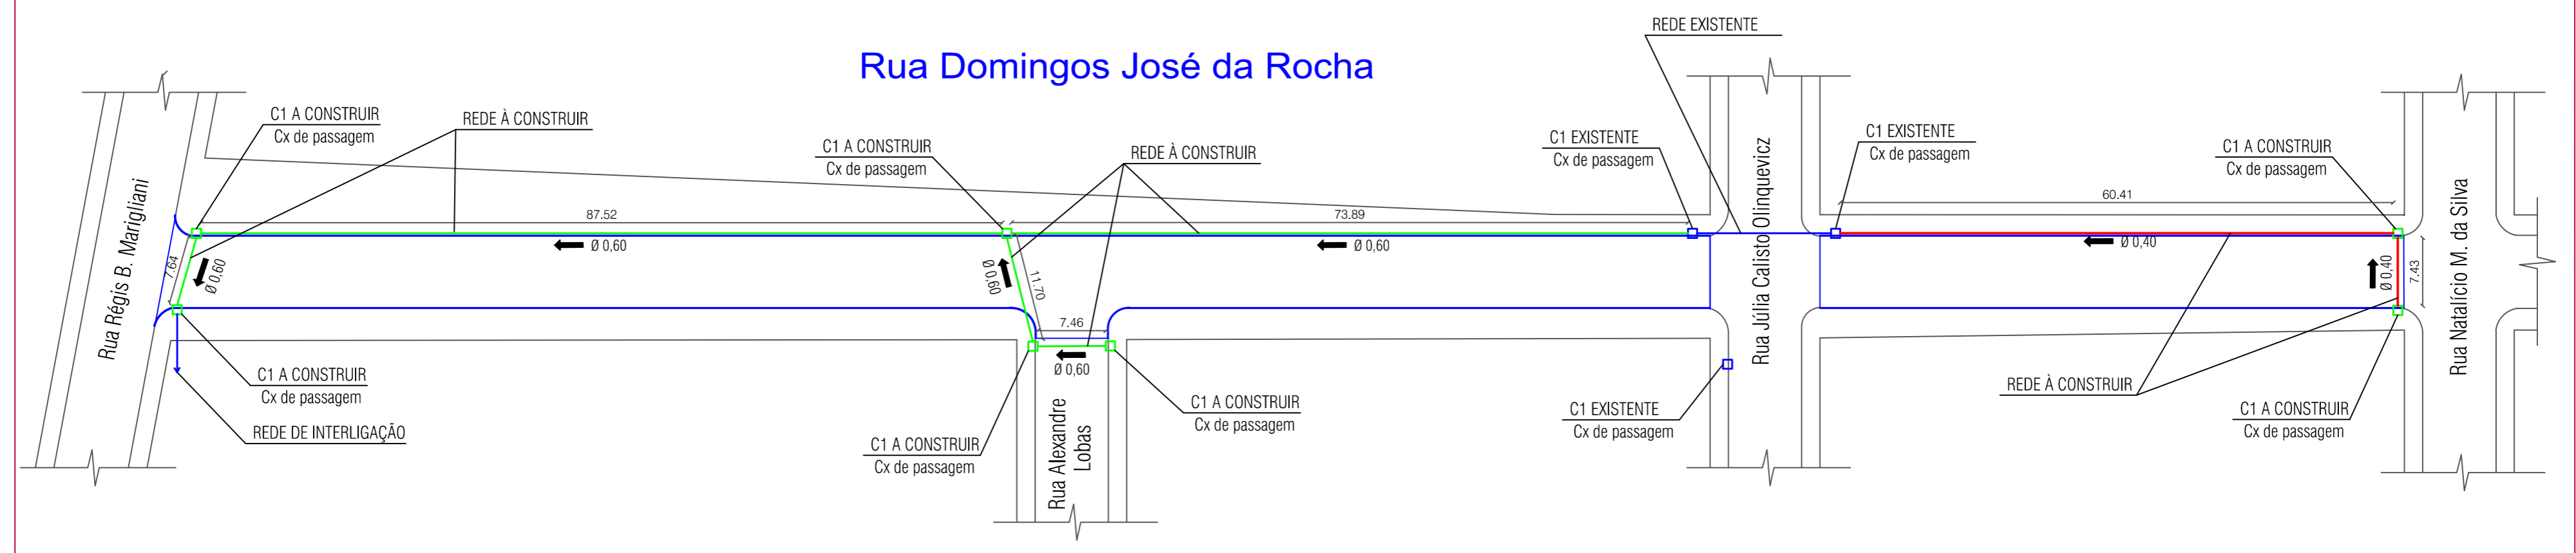

Visto da Prefeitura Municipal

PRANCHA: **01**₀₁

PROJETO DE CAPTAÇÃO DE ÁGUAS PLUVIAIS E DRENAGEM

OBRA: DRENAGEM DE ÁGUAS PLUVIAIS ENDEREÇO: RUA DOMINGOS JOSÉ DA ROCHA ÁREA:

PROPRIETÁRIO: PREFEITURA MUN. DE GEN. CARNEIRO - PR LOCAL: GENERAL CARNEIRO - PR TÍTULO: PROJETO DE DRENAGEM DETALHES

Avenida Pres. Getúlio Vargas, 601 - Centro DATA: 12.05.2020
 CEP 84660-000 General Carneiro - Paraná ESCALA: INDICADAS
 Fone/Fax (0**42) 3552 - 1441
 CNPJ: 75.687.681/0001-07 DESENHO: PABLO HECTOR CASANOVA RESP. TÉCNICO: CARLOS ALEXANDRE DE OLIVEIRA
 E-mail: engenharia@generalcarneiro.pr.gov.br ARQUITETO E URBANISTA Eng. Civil - CREA PR 131264/D
 CAU n.º A19733-9

PREFEITURA MUNICIPAL DE GENERAL CARNEIRO - ESTADO DO PARANÁ