Rua Domingos José da Rocha

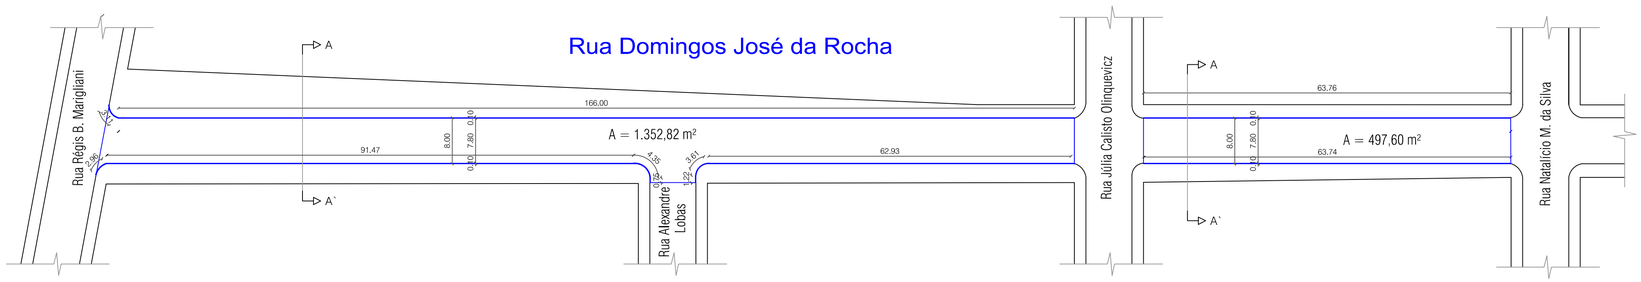

LEGENDA DE QUANTITATIVOS		
Quant.	Unid.	Descrição
1.850,42	m²	Pédras Poliédricas
463,90	m	Guia (meio fio reto)

PROJETO DE PAVIMENTAÇÃO
ESC. 1:500

Perfil - Rua Domingos José da Rocha

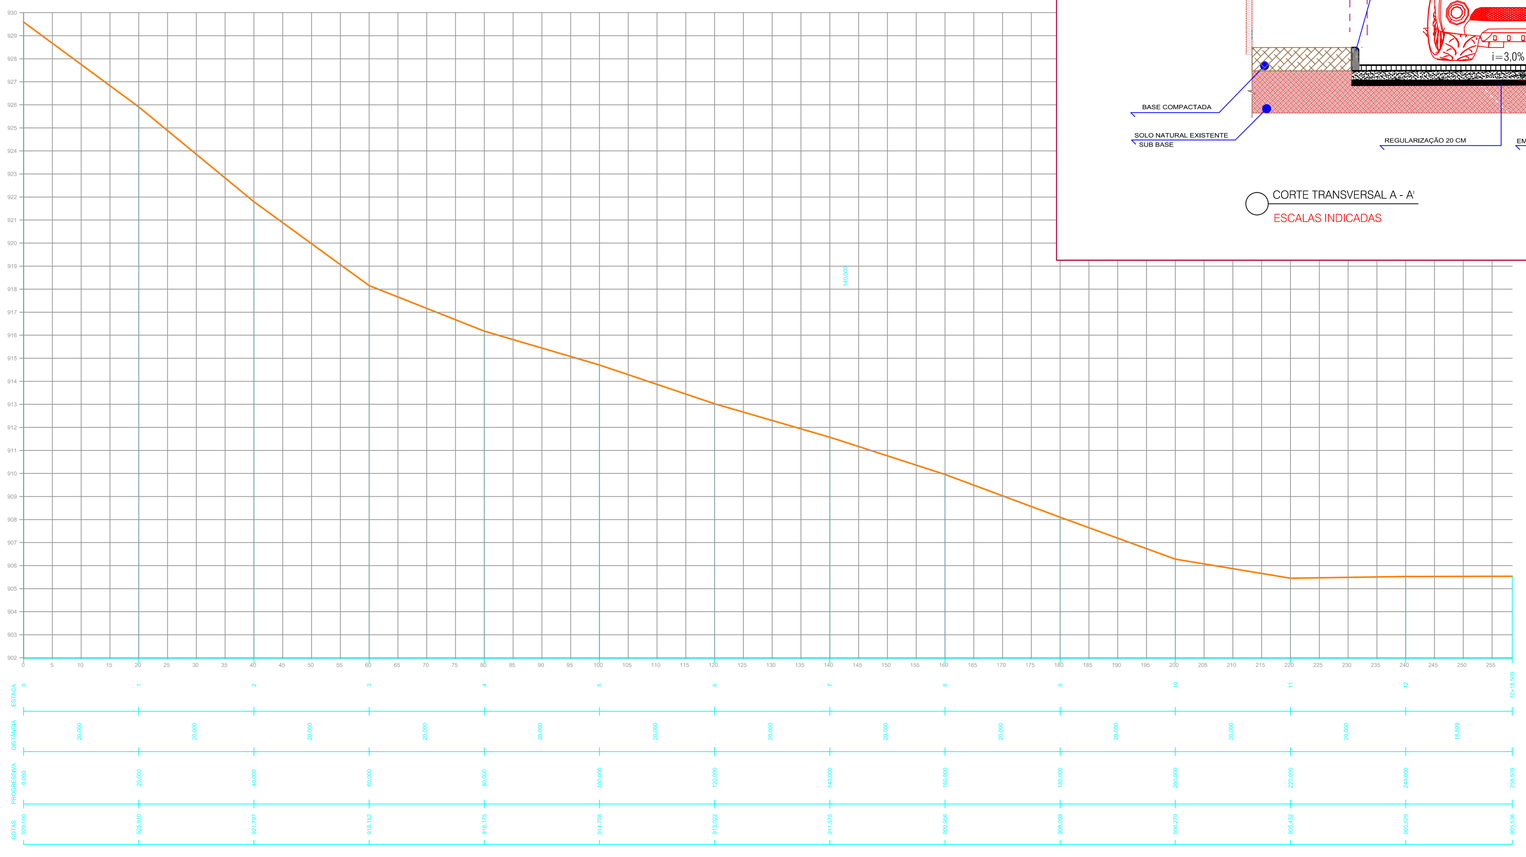

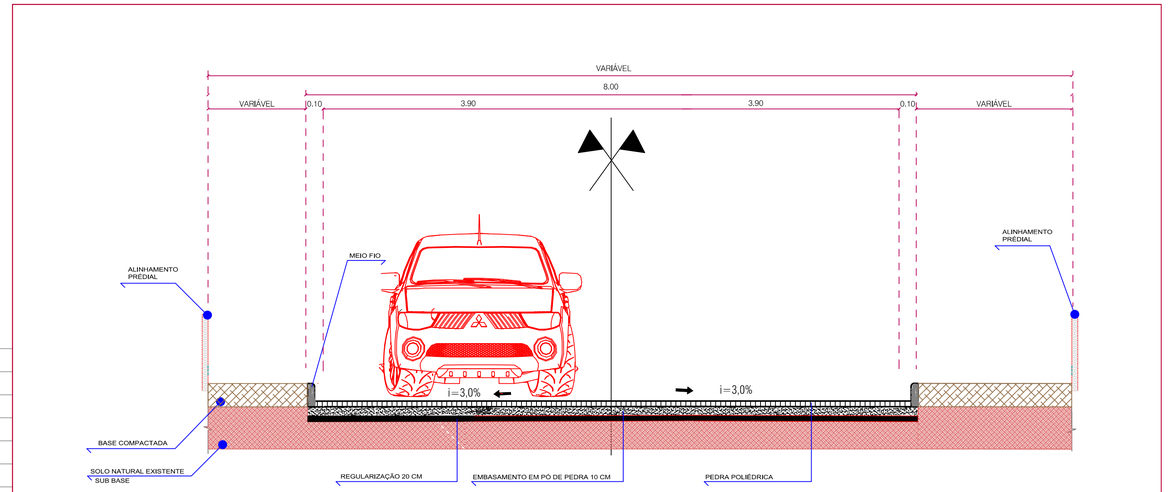

CORTE TRANSVERSAL A - A`
ESCALAS INDICADAS

Visto da Prefeitura Municipal

PRANCHA: 01 / 01

Projeto de Pavimentação

OBRA: CALÇAMENTOS COM PÉDRAS IRREGULARES
PROPRIETÁRIO: PREFEITURA MUN. DE GEN. CARNEIRO - PR
ENDEREÇO: RUA DOMINGOS JOSÉ DA ROCHA
LOCAL: GENERAL CARNEIRO - PR
ÁREA EM m²: 2.310,41
TITULO: PLANTAS BAIXA CORTE TRANSVERSAL
DATA: 29.01.2020
ESCALA: INDICADAS

Avenida Pres. Getúlio Vargas, 601 - Centro
CEP 84660-000 General Carneiro - Paraná
Fone/Fax (0**42) 3552 - 1441
CNPJ: 75.687.681/0001-07
E-mail: engenharia@generalcarneiro.pr.gov.br

DESENHO: PABLO HECTOR CASANOVA
ARQUITETO E URBANISTA
CAU n.º A119733-9

RESP. TÉCNICO: CARLOS ALEXANDRE DE OLIVEIRA
Eng. Civil - CREA PR 131264/D

PREFEITURA MUNICIPAL DE GENERAL CARNEIRO - ESTADO DO PARANÁ

PRANCHA A1