



# Rua DR. TANCREDO NEVES

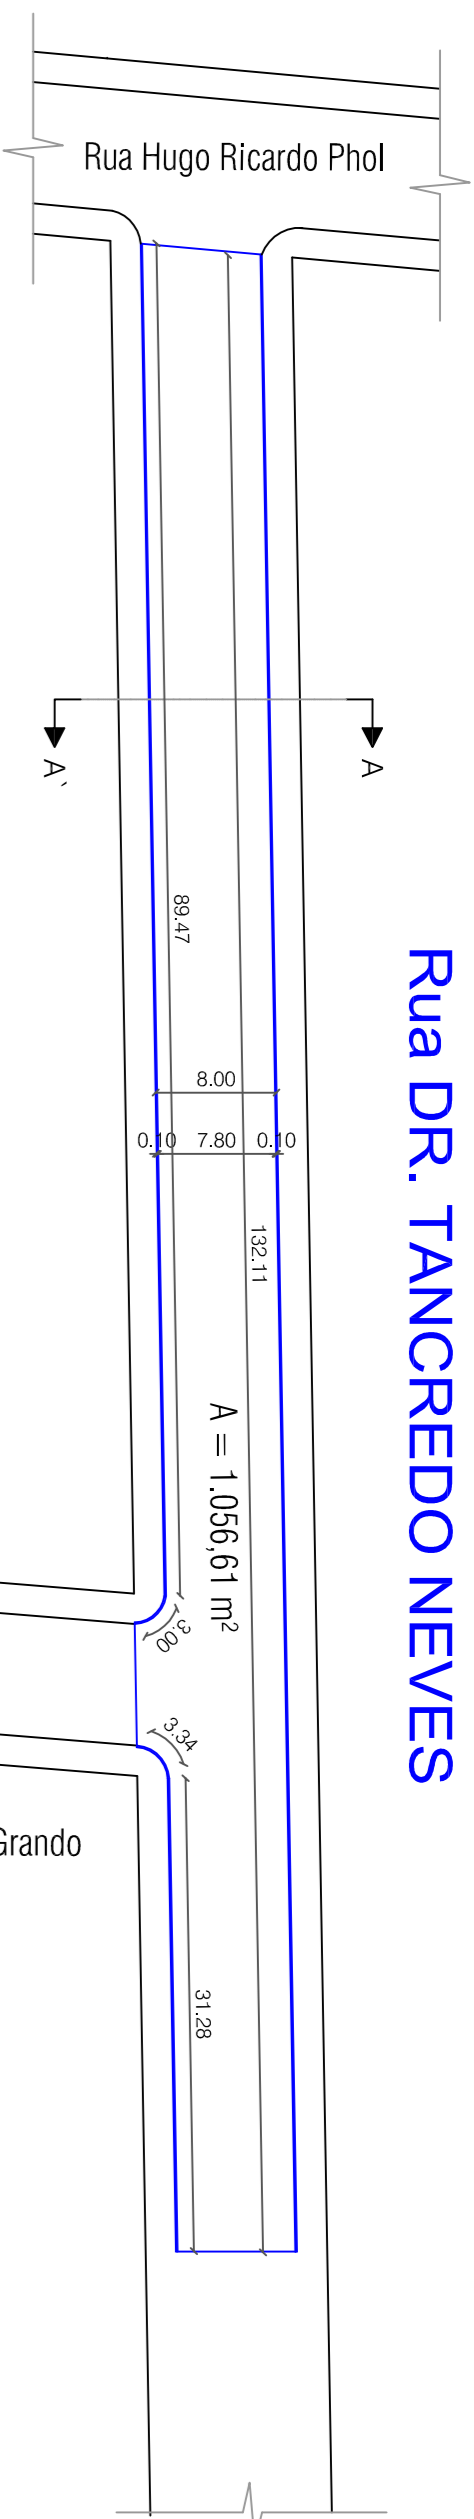


PROJETO DE PAVIMENTAÇÃO  
ESC.: 1:500

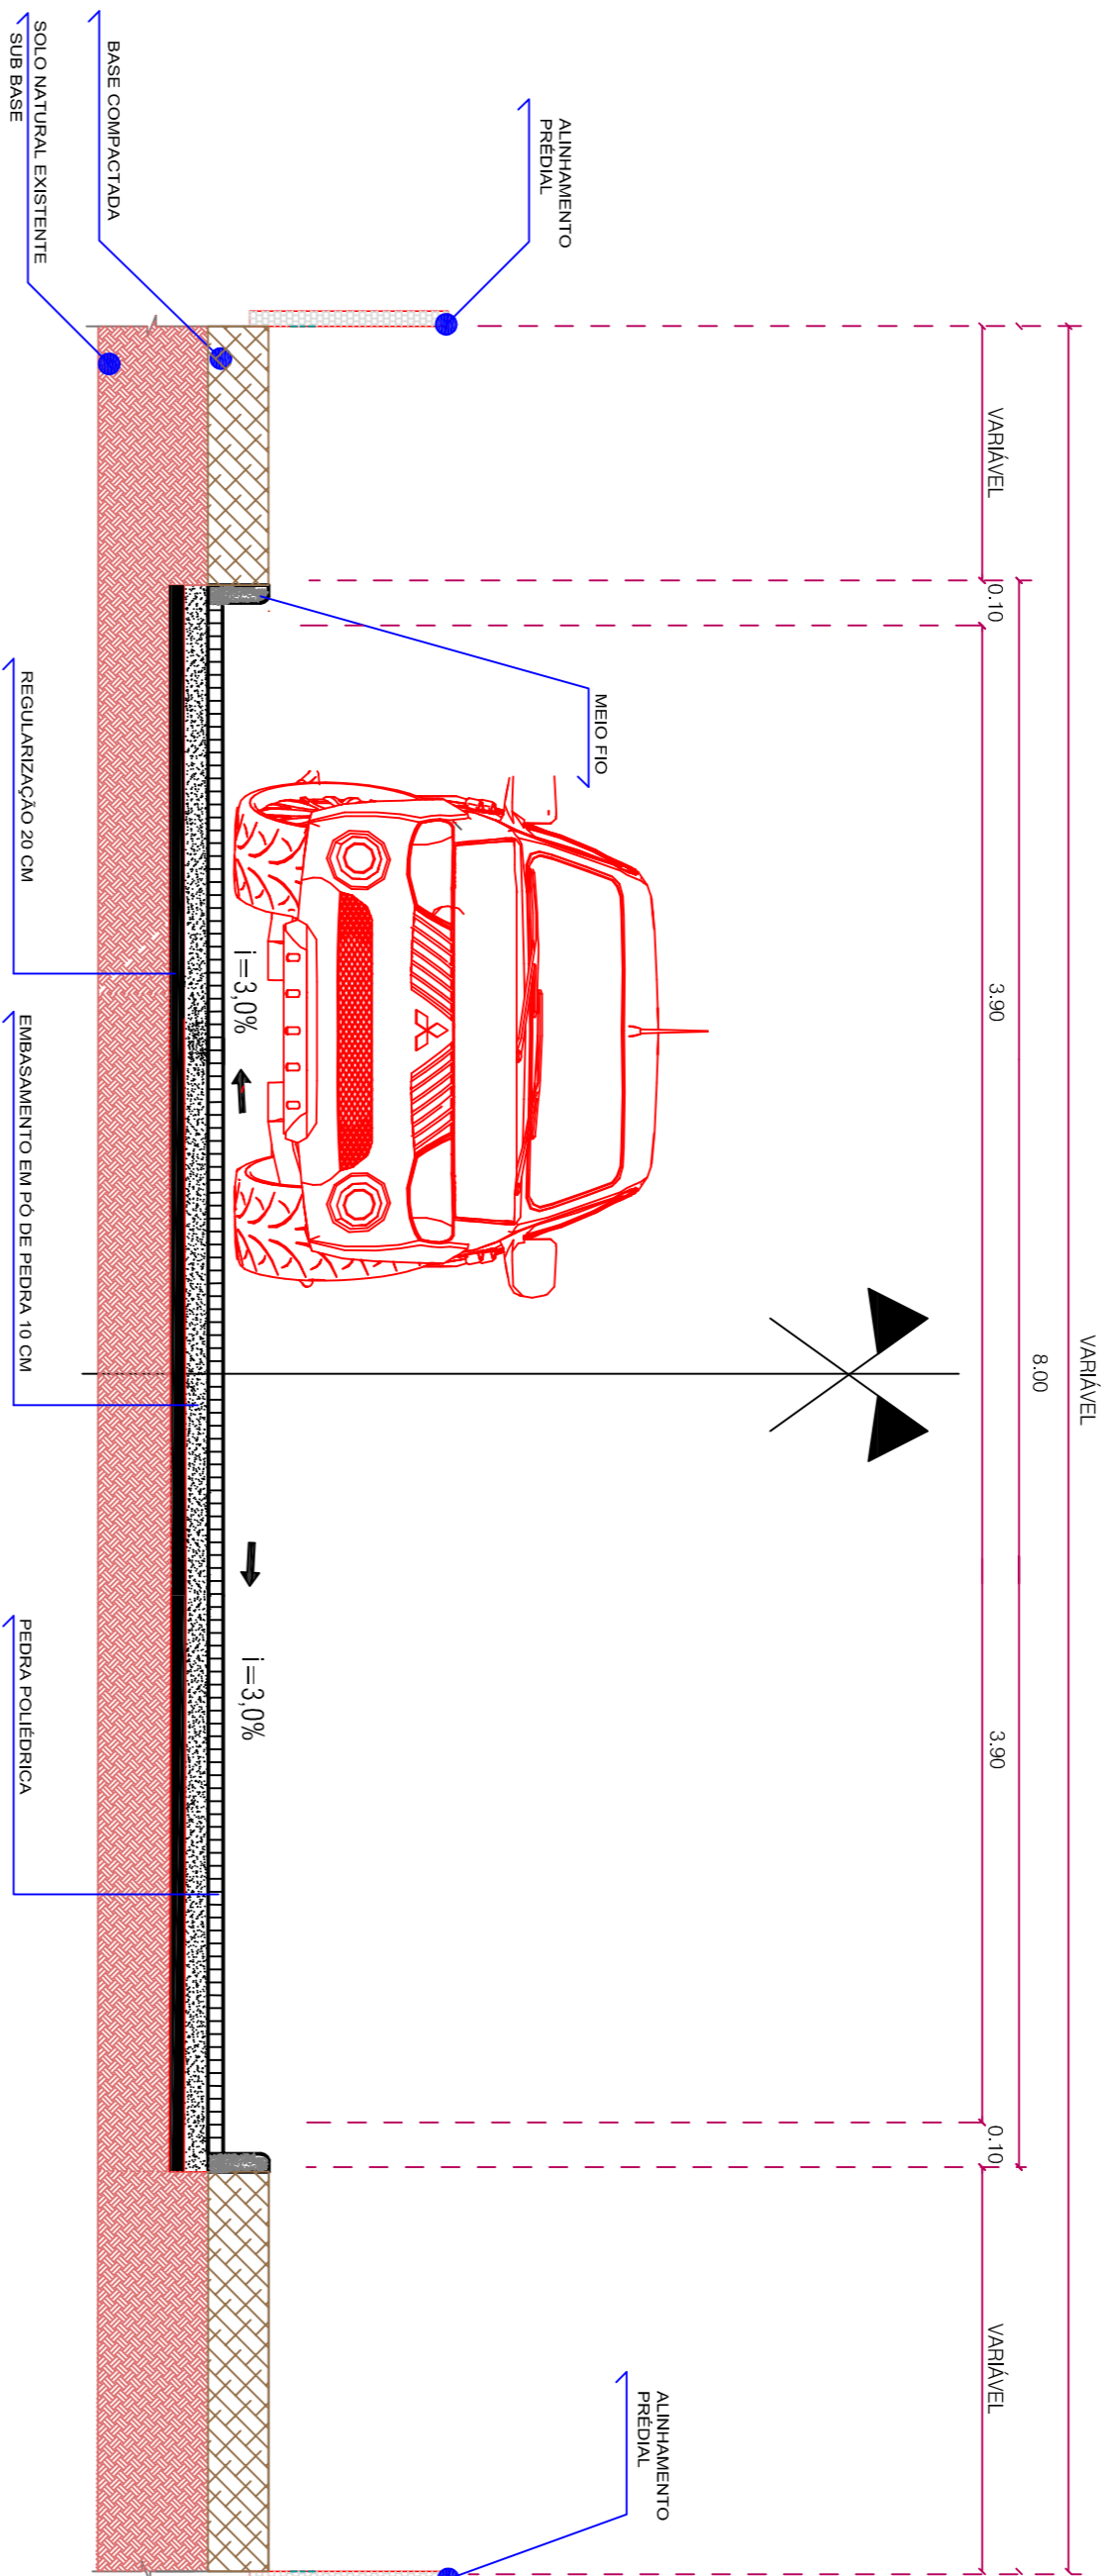

CORTE TRANSVERSAL A - A'  
ESCALAS INDICADAS

ESTACÕES	000.910	000.915	000.920	000.925	000.930	000.935	000.940	000.945	000.950	000.955	000.960
OPP	36.08	77.15	116.28	152.65	180.81	198.72					
COTA DO TERRENO	000.914	000.914	000.915	000.914	000.913	000.913					
OBSERVAÇÕES											

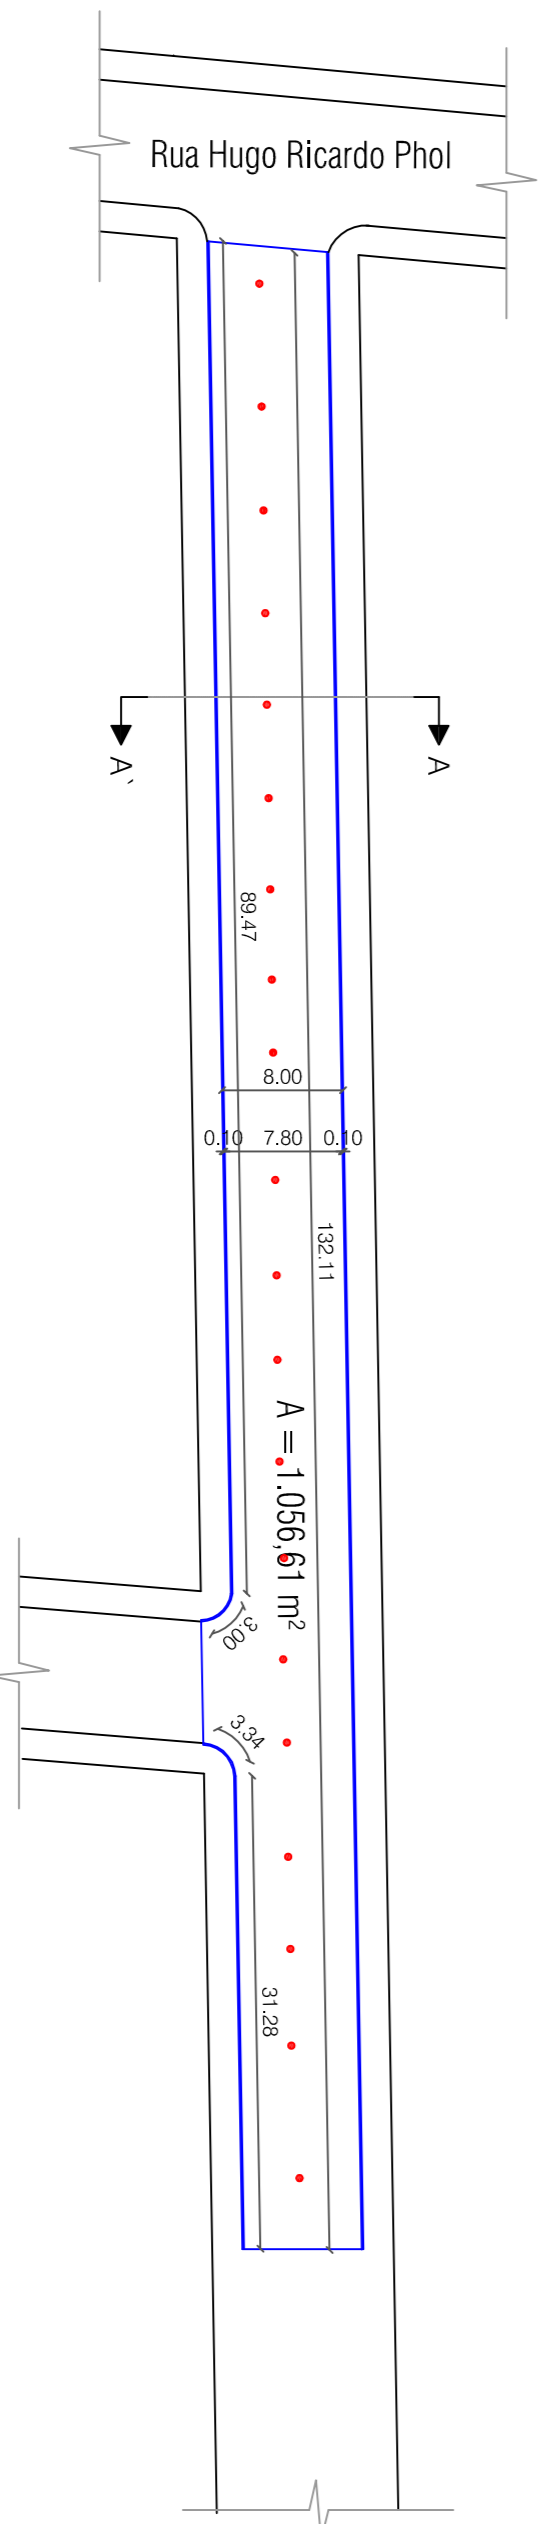

PROJETO DE PAVIMENTAÇÃO  
ESC.: 1:500

LEGENDA DE QUANTITATIVOS		
Quant.	Unid.	Descrição
1056.61	m²	Pedras Polidricas
299.20	m	Guia (meio fio reio)

Nota da Prefeitura Municipal

PROJETO: **01**

**Projeto de Pavimentação**

01

OPERAÇÃO: CALÇAMENTOS COM FIBRAS IRRREGULARES

LOCAL: RUA HUGO RICARDO PHOL

ENDEREÇO: GENERAL CARNEIRO - PR

PROPRIETÁRIO: PREFEITURA MUN. DE GEN. CARNEIRO - PR

DATA: 21/12/20

PROJETADEIRO: PABLO HÉCTOR CASANOVA

REVISOR: CARLOS ALEXANDRE DE OLIVEIRA

PREFETURA MUNICIPAL DE GENERAL CARNEIRO - ESTADO DO PARANÁ