

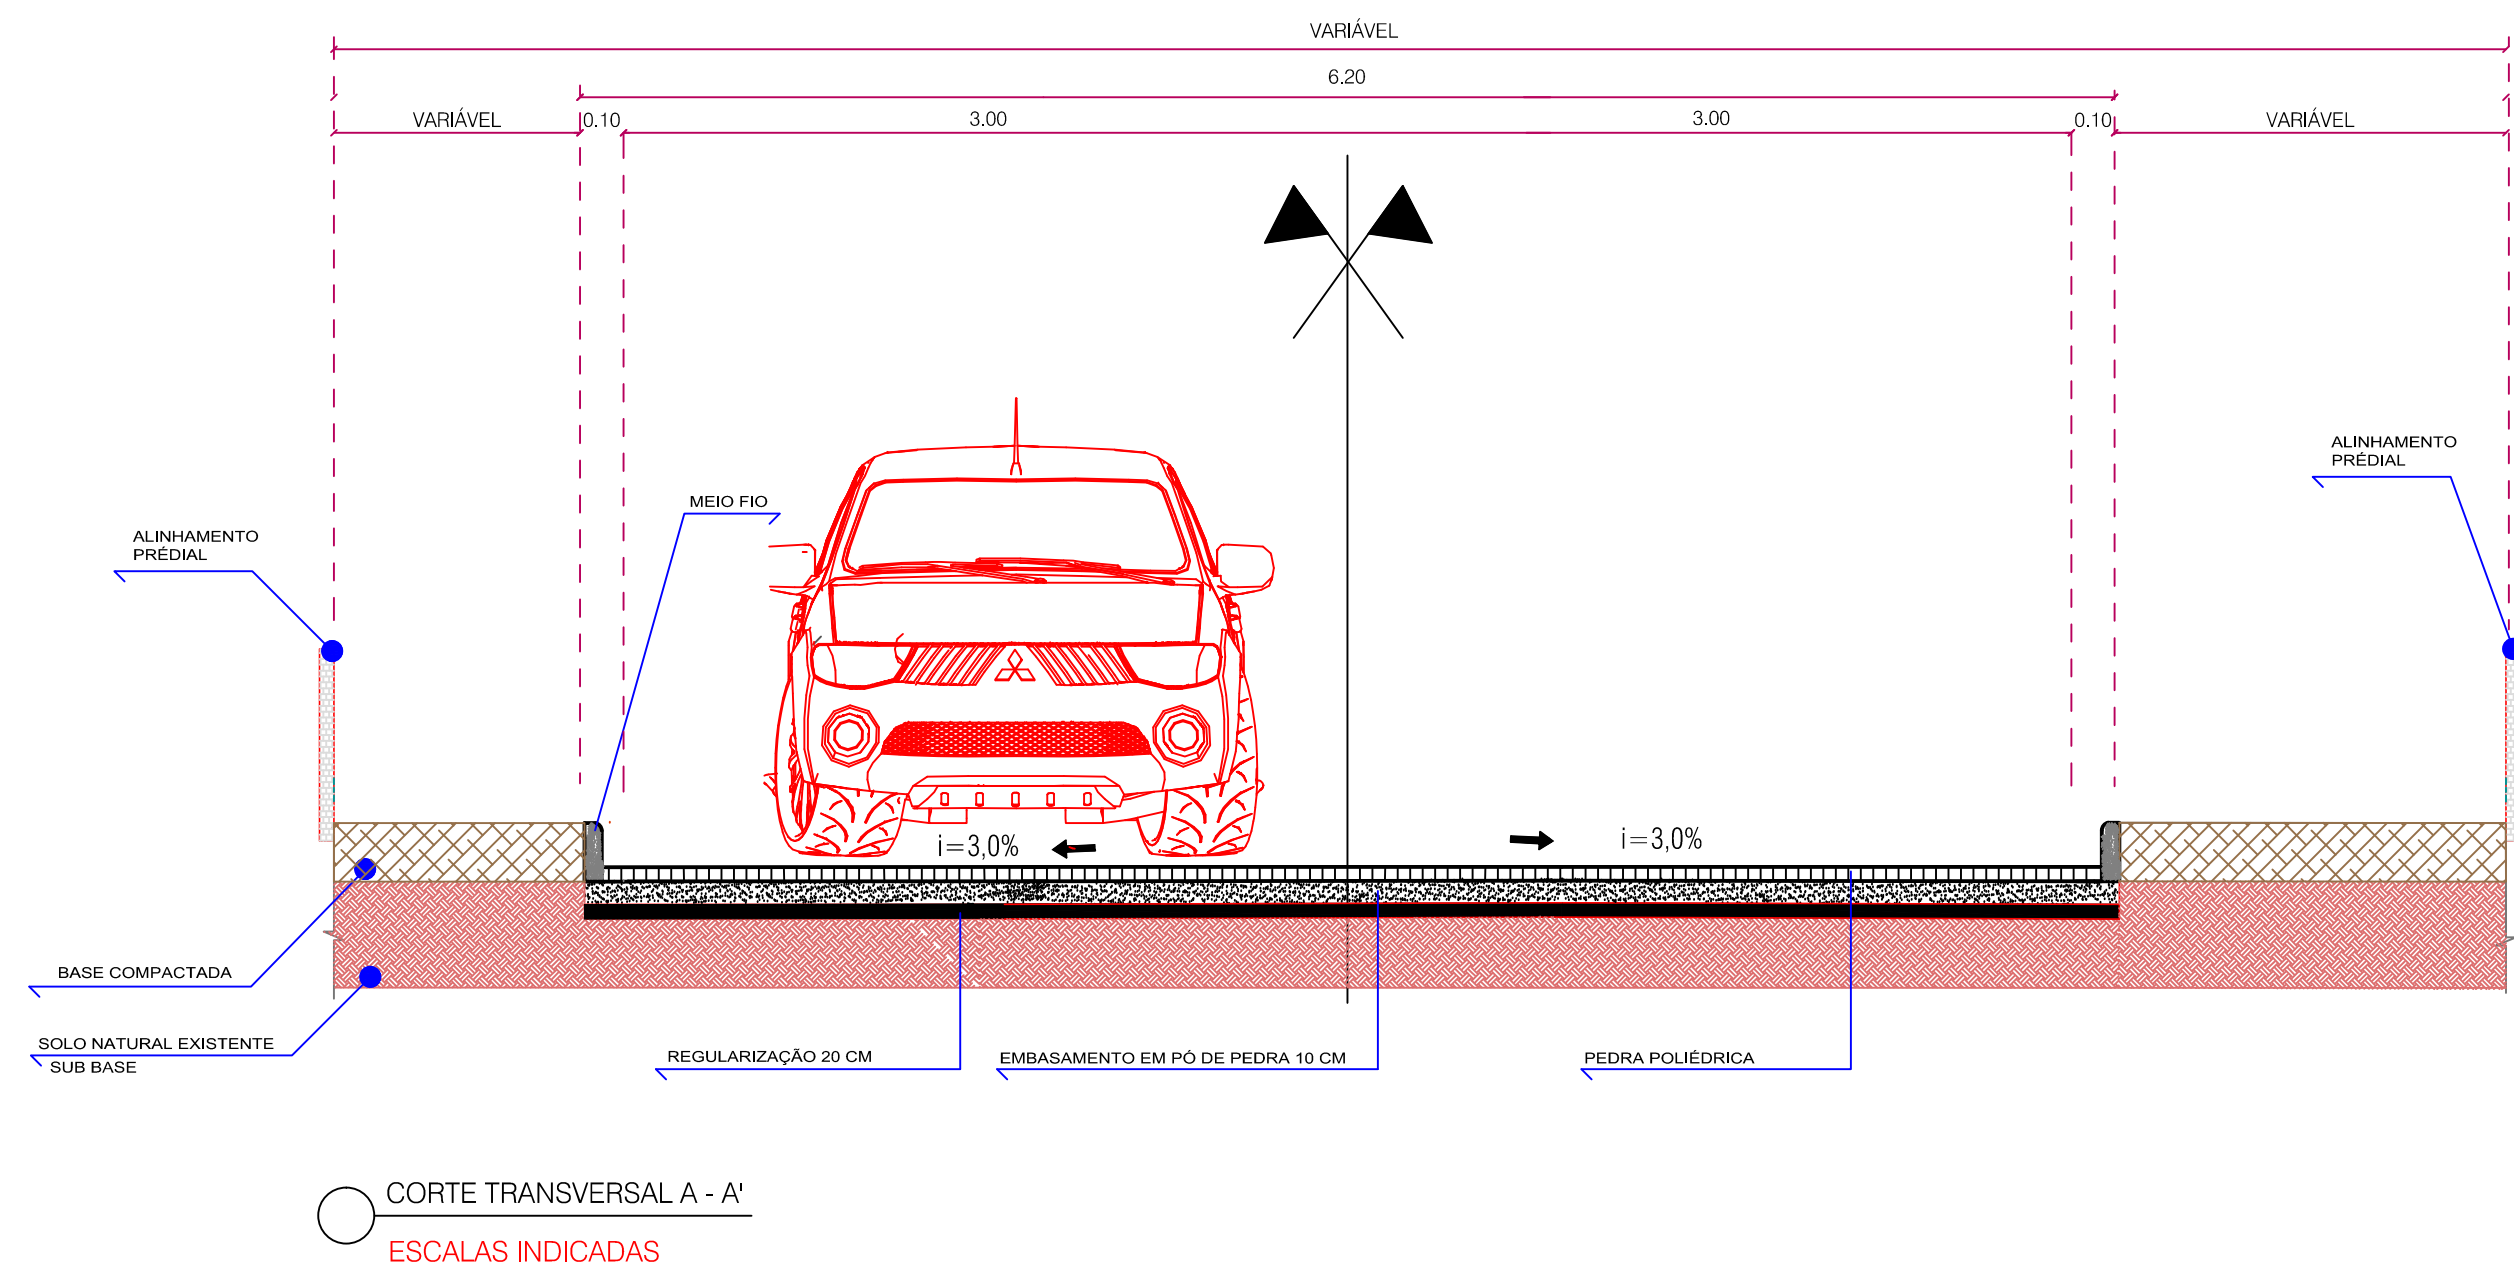


LEGENDA DE QUANTITATIVOS		
Quant.	Unid.	Descrição
655,71	m ²	Pédras Polidricas
166,55	m	Guia (meio fio reto)

Rua Inacio Kukul

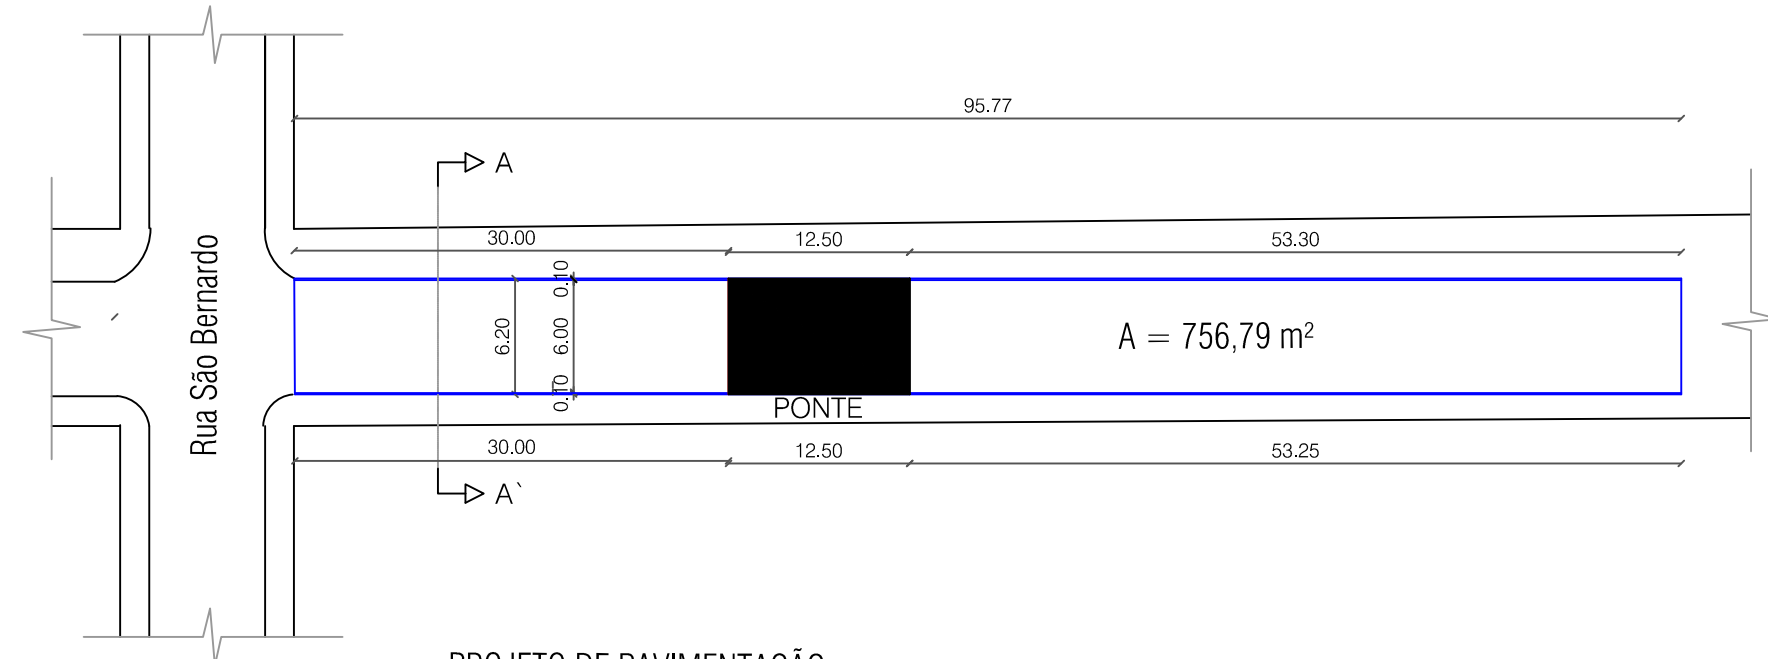

Perfil - Inácio Kukul

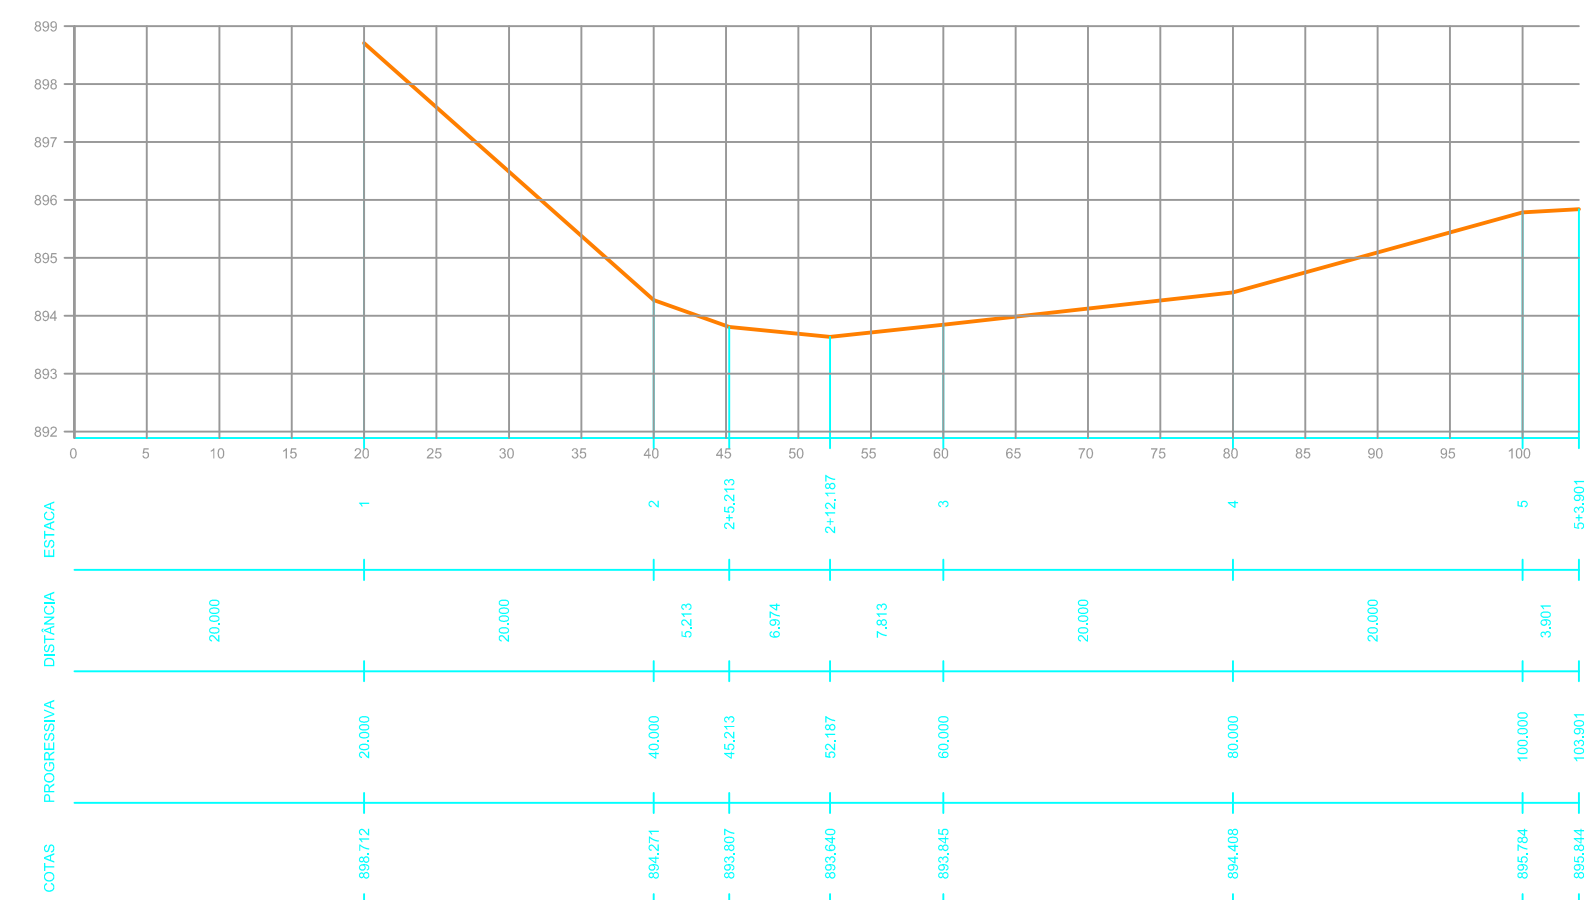

Obra: CALÇAMENTOS COM PEDRAS IRREGULARES

Proprietário: PREFEITURA MUN. DE GEN. CARNEIRO - PR

Endereço: RUA INACIO KUKUL
RUA JANDIRA MARTINS ANIBELLI

Local: GENERAL CARNEIRO - PR

Data: 29.01.2020

Escala: INDICADAS

Desenho: PABLO HECTOR CASANOVA
ARQUITETO E LUBAZAGISTA
CRAU 011-A11952249

Área em m²: 756,79
766,63

Título: PLANTAS BAIXA
CORTE TRANSVERSAL

Resp. Técnico: CARLOS ALEXANDRE DE OLIVEIRA
Eng. CREA - CREA PR 131264/D

PRANCHA: **01**₀₁

PREFEITURA MUNICIPAL DE GENERAL CARNEIRO - ESTADO DO PARANÁ