



Rua Ovidio Luis Presendo

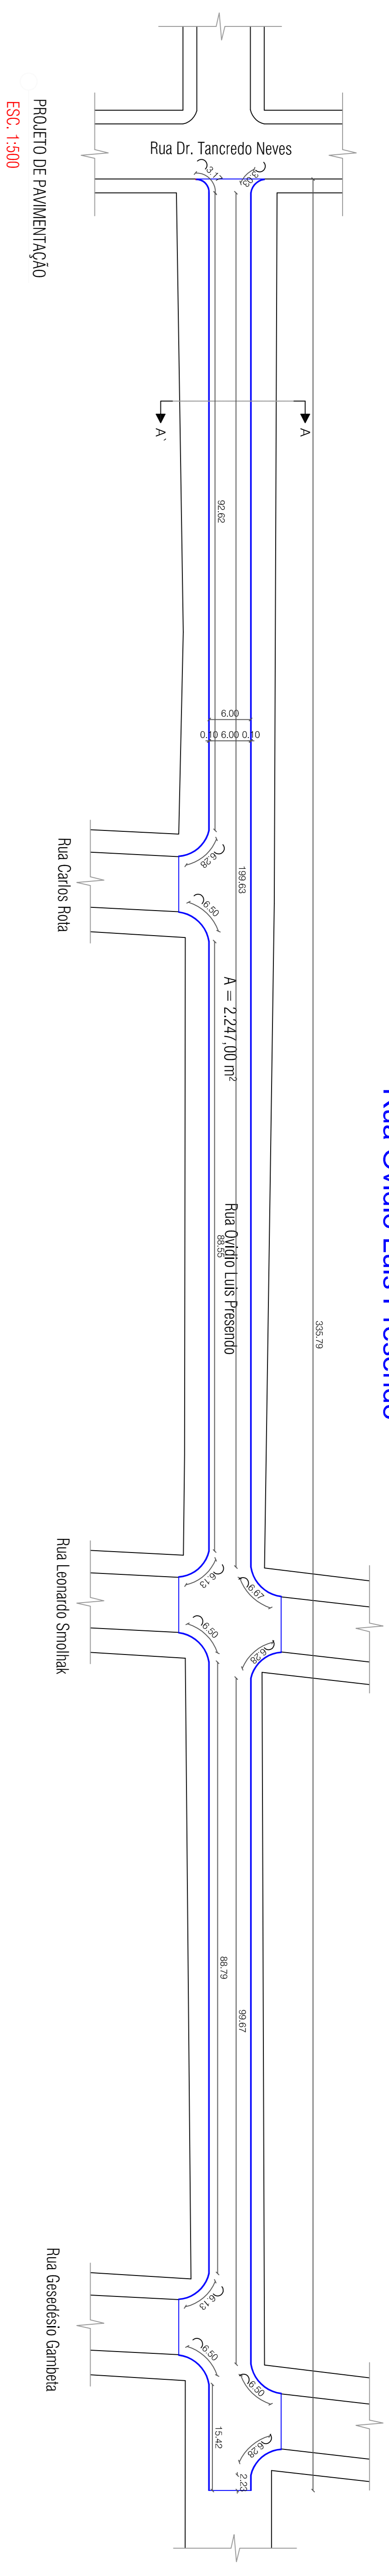

PROJETO DE PAVIMENTAÇÃO
ESC. 1:500

Rua Ovidio Luis Presendo

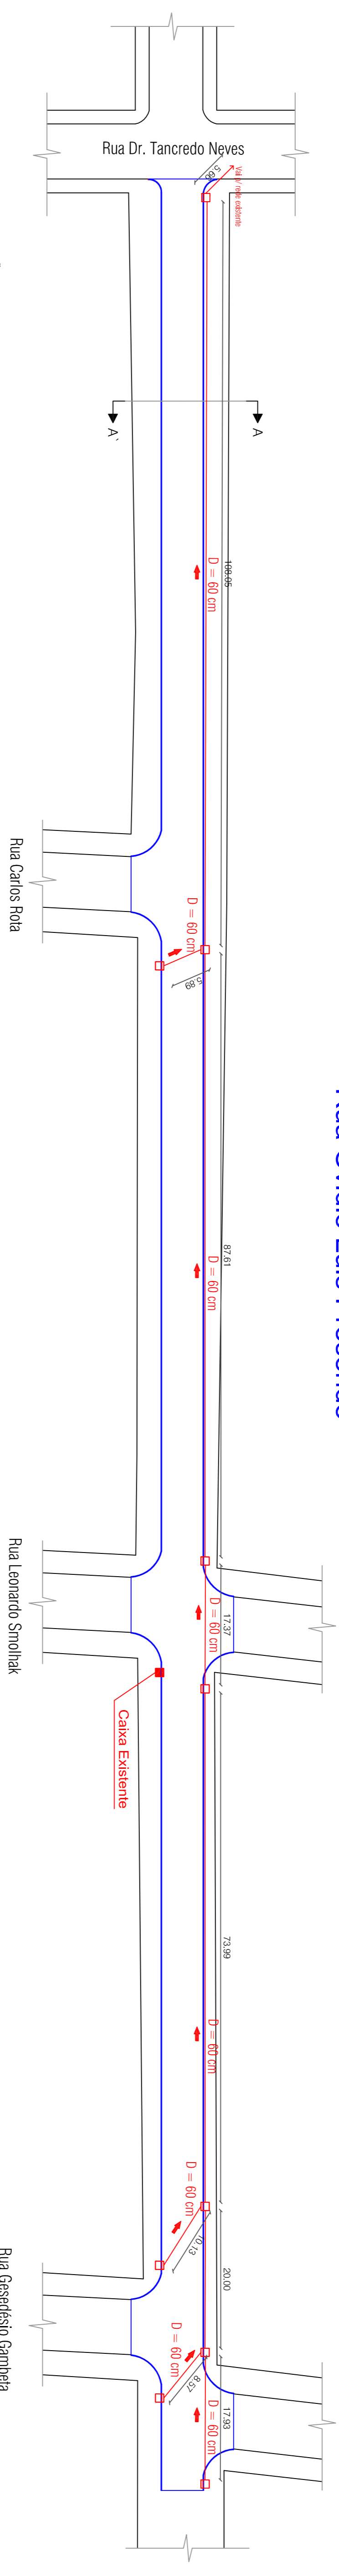


PROJETO DE PAVIMENTAÇÃO
ESC. 1:500


LEGENDA DE QUANTITATIVOS

Quant.	Und.	Descrição
10	und.	Caixas de Captação em Concreto
355,20	m	Tubo de concreto - D = 60 cm

Rua Ovidio Luis Presendo

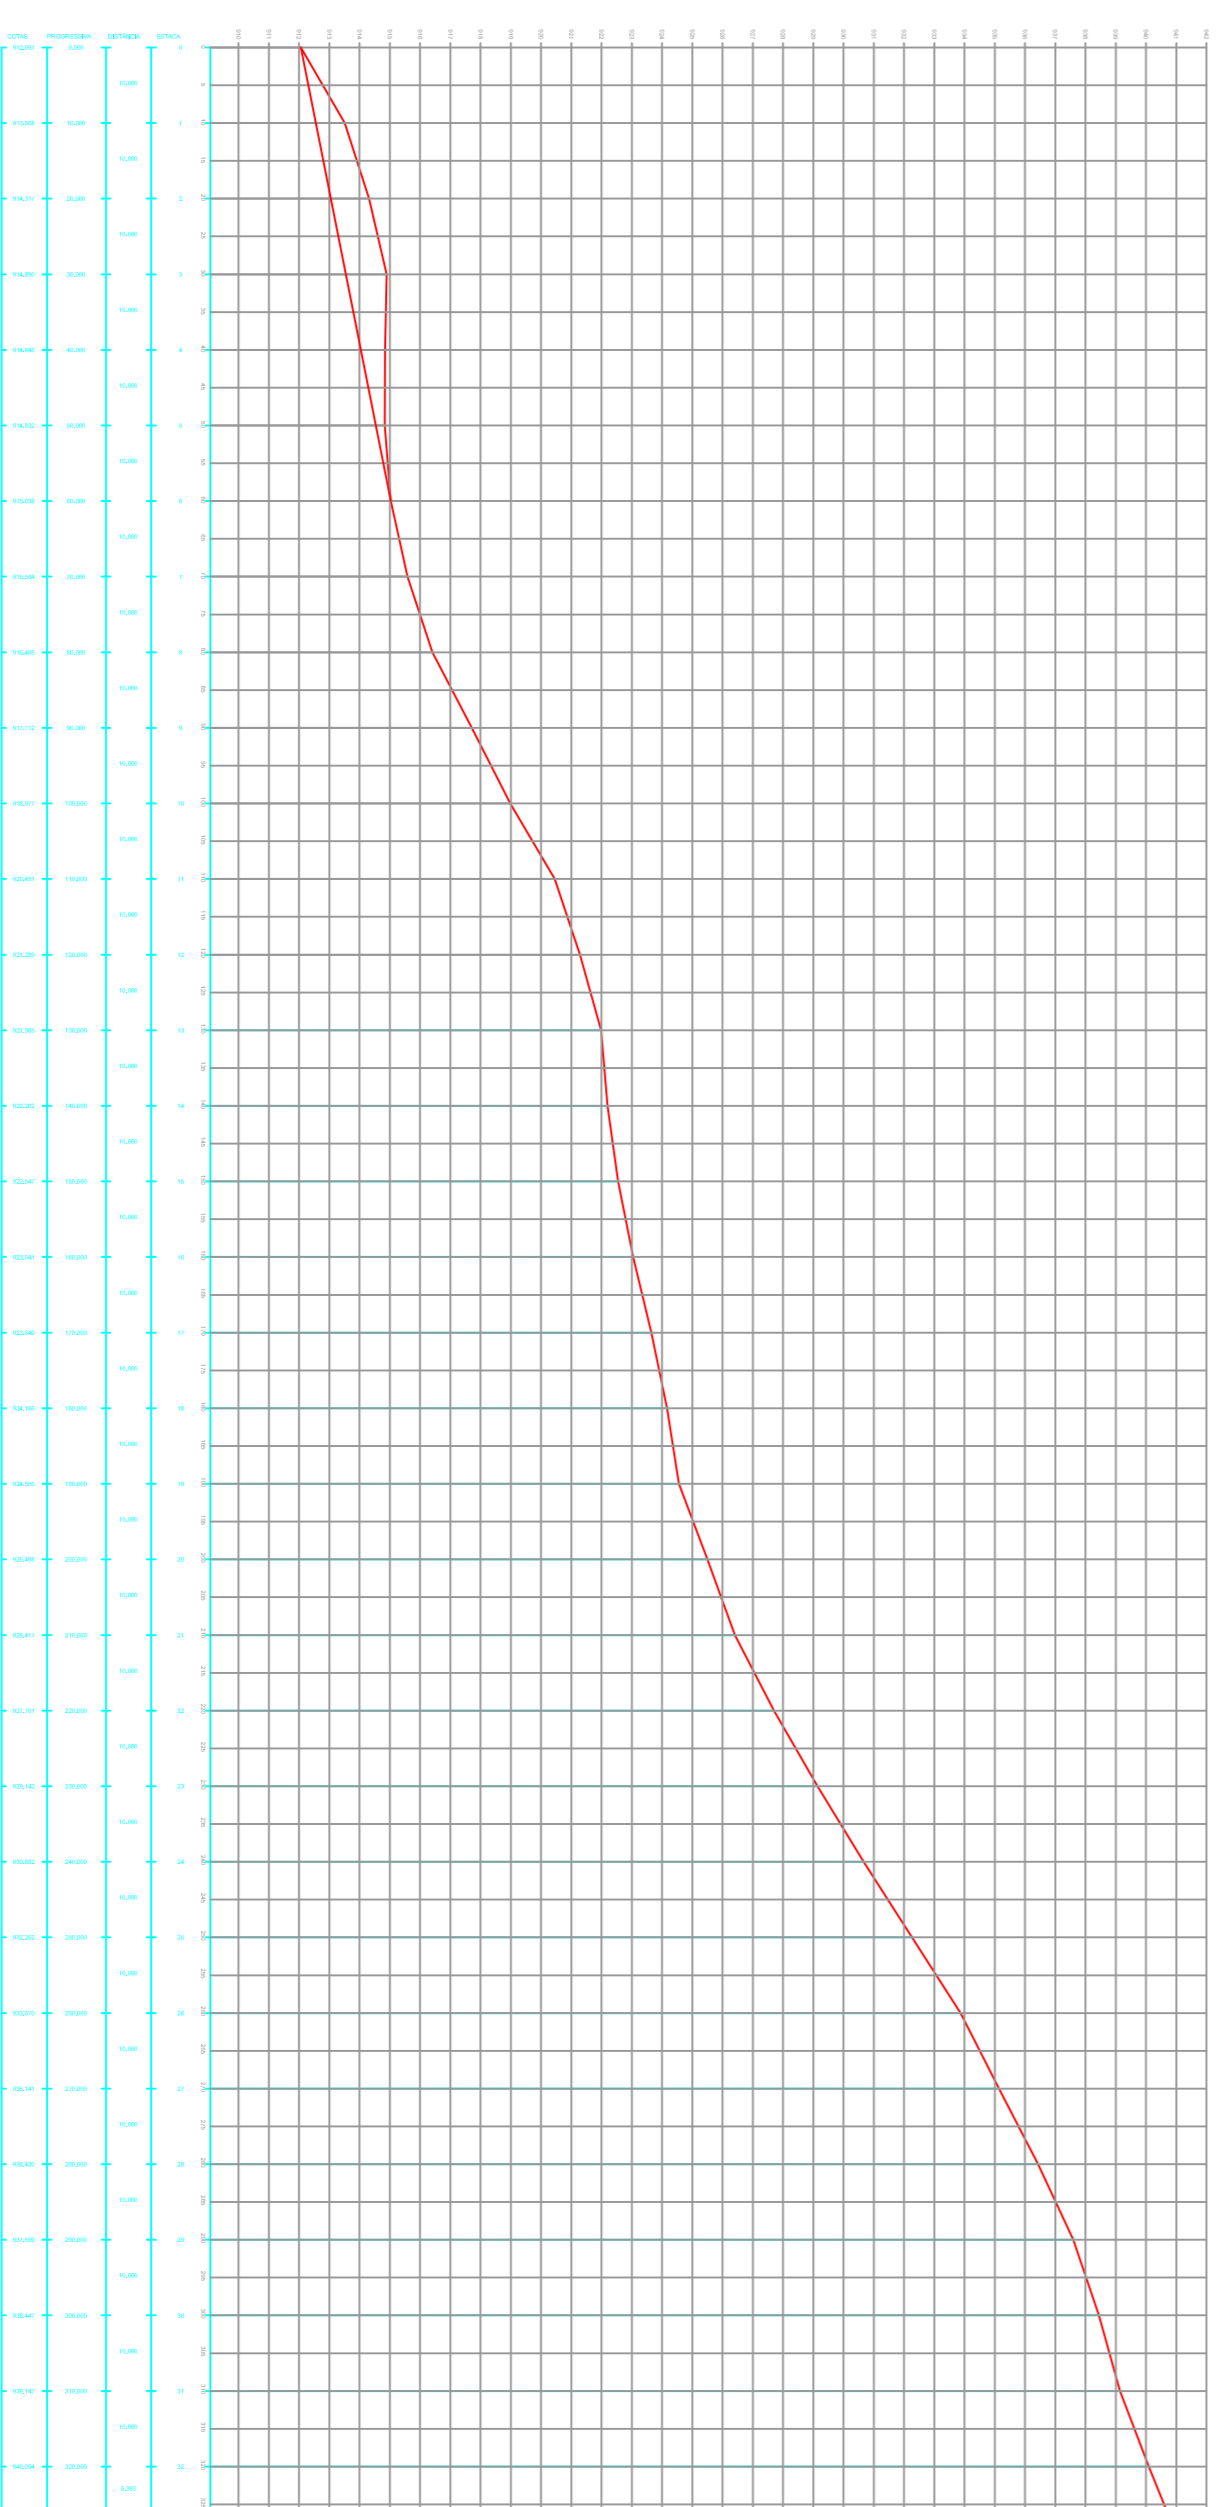

COORTE TRANSVERSAL A - A'
ESCALAS INDICADAS

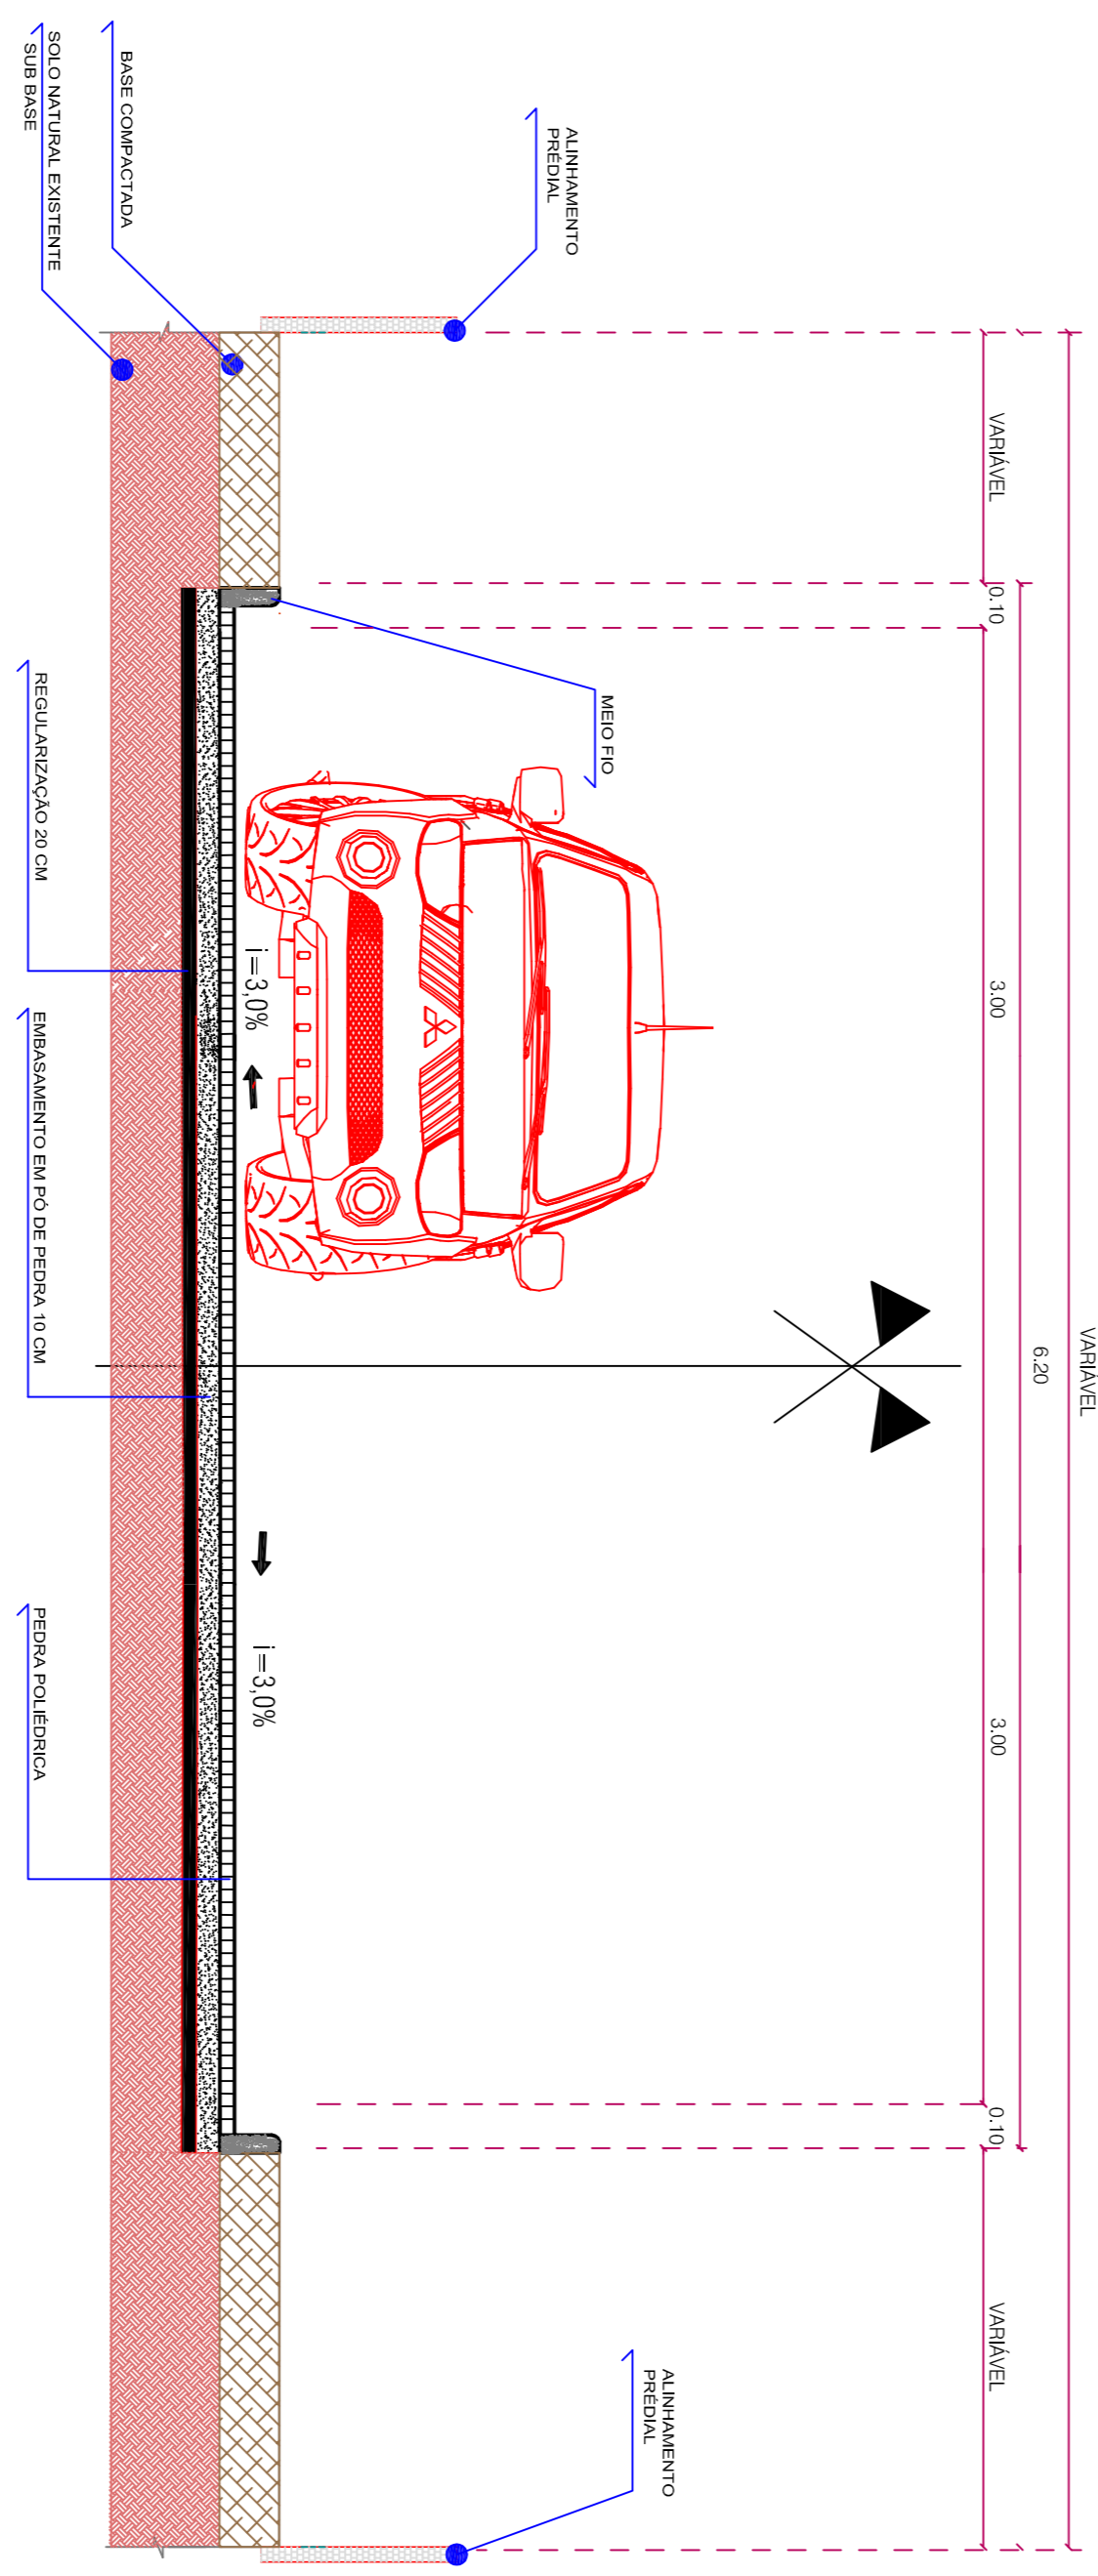

LEGENDA DE QUANTITATIVOS

Quant.	Und.	Descrição
2.247,00	m²	Pedras Polidricas
656,89	m	Guia (meio fio reto)

Projeto de Pavimentação

PROJETO Nº: **2.247,00**

01

LEGENDA DE QUANTITATIVOS

Quant.	Und.	Descrição
2.247,00	m²	Pedras Polidricas
656,89	m	Guia (meio fio reto)

OPERAÇÃO: CALÇAMENTOS COM PEDRAS IRREGULARES
PROPRIETÁRIO: PREFEITURA MUN. DE GEN. CARNIERO - RR
LOCAL: RUA OVIDIO LUIZ PRESENDO
ENDEREÇO: RUA OVIDIO LUIZ PRESENDO
GENERAL CARNIERO - RR
DATA: 02/02/2020
CEP: 84660-000 General Carneiro - Paraná
TELEFONE: (0*)42.3532 - 1141
CNPJ: 75.627.881/0001-07
E-mail: pref.par@hottmail.com
RESP. TÉCNICO: CARLOS ALEXANDRE DE OLIVEIRA
PROJ. CIVIL: CREA RR 131940-0
PREFEITURA MUNICIPAL DE GENERAL CARNIERO - ESTADO DO PARANÁ