



LEGENDA DE QUANTITATIVOS		
Quant.	Unid.	Descrição
04	und.	Caixas de Captação em Concreto
44,40	m	Tubo de concreto - D = 60 cm
-	-	-

Rua São Bernardo

LEGENDA DE QUANTITATIVOS		
Quant.	Unid.	Descrição
1.341,55	m ²	Pedras Polidricas
345,09	m	Guia (meio fio reio)


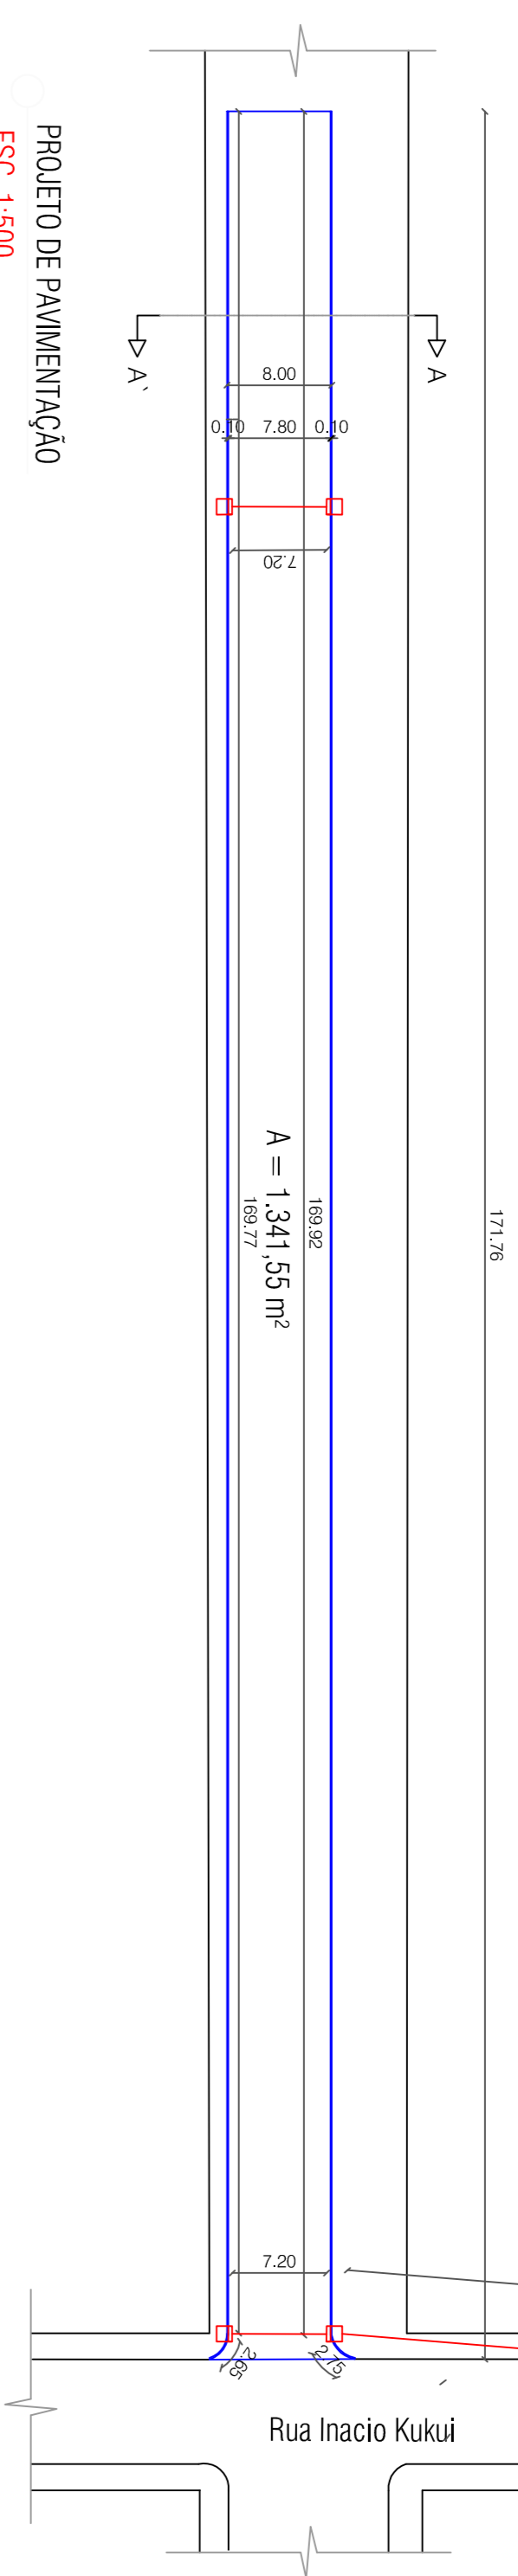


PROJETO DE PAVIMENTAÇÃO
ESC. 1:500

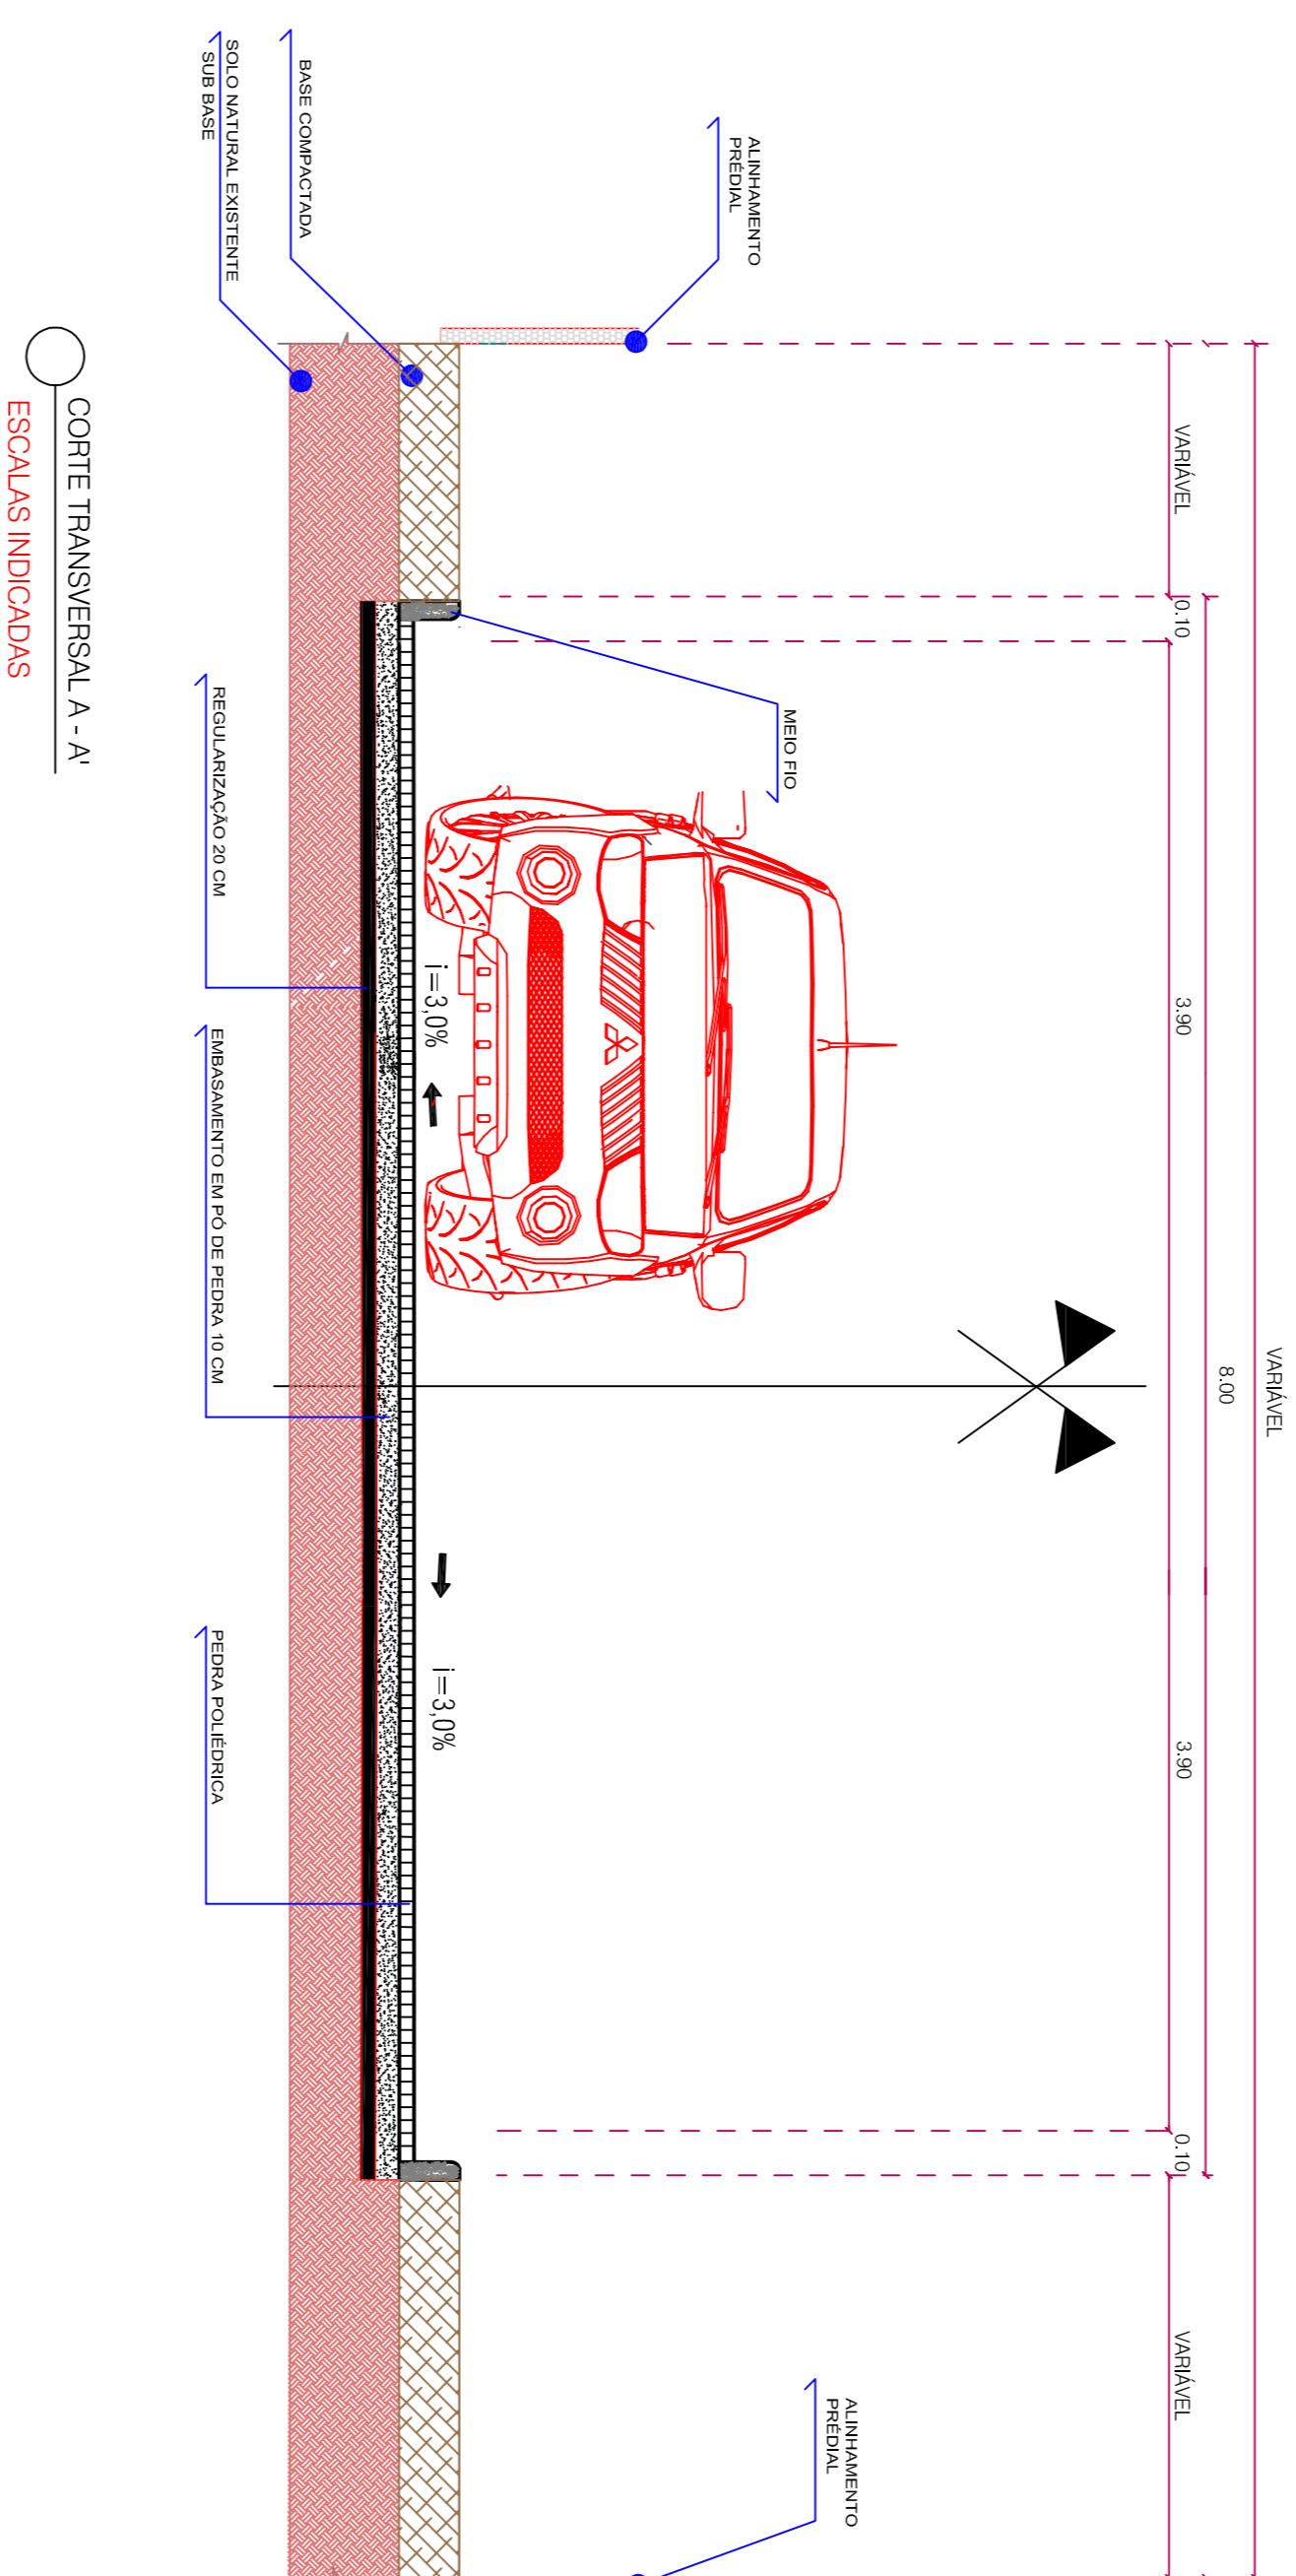


COORTE TRANSVERSAL A - A'
ESCALAS INDICADAS

Rua São Bernardo

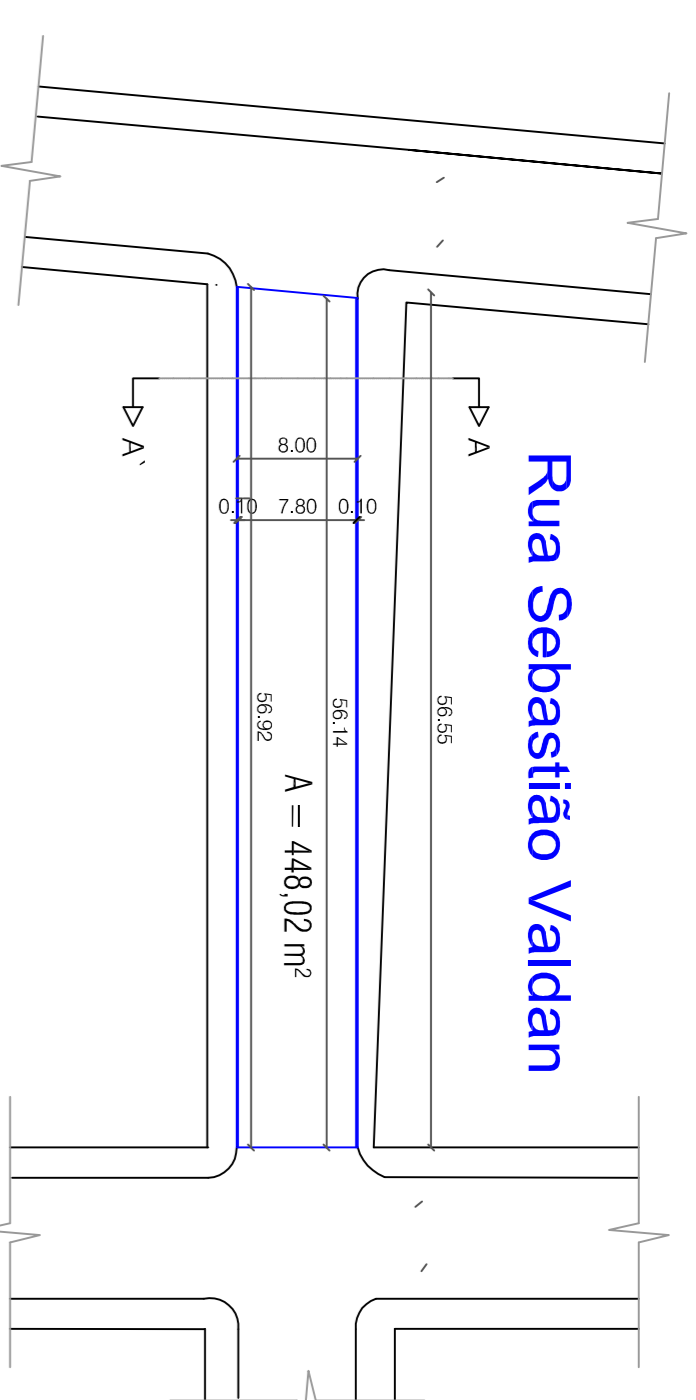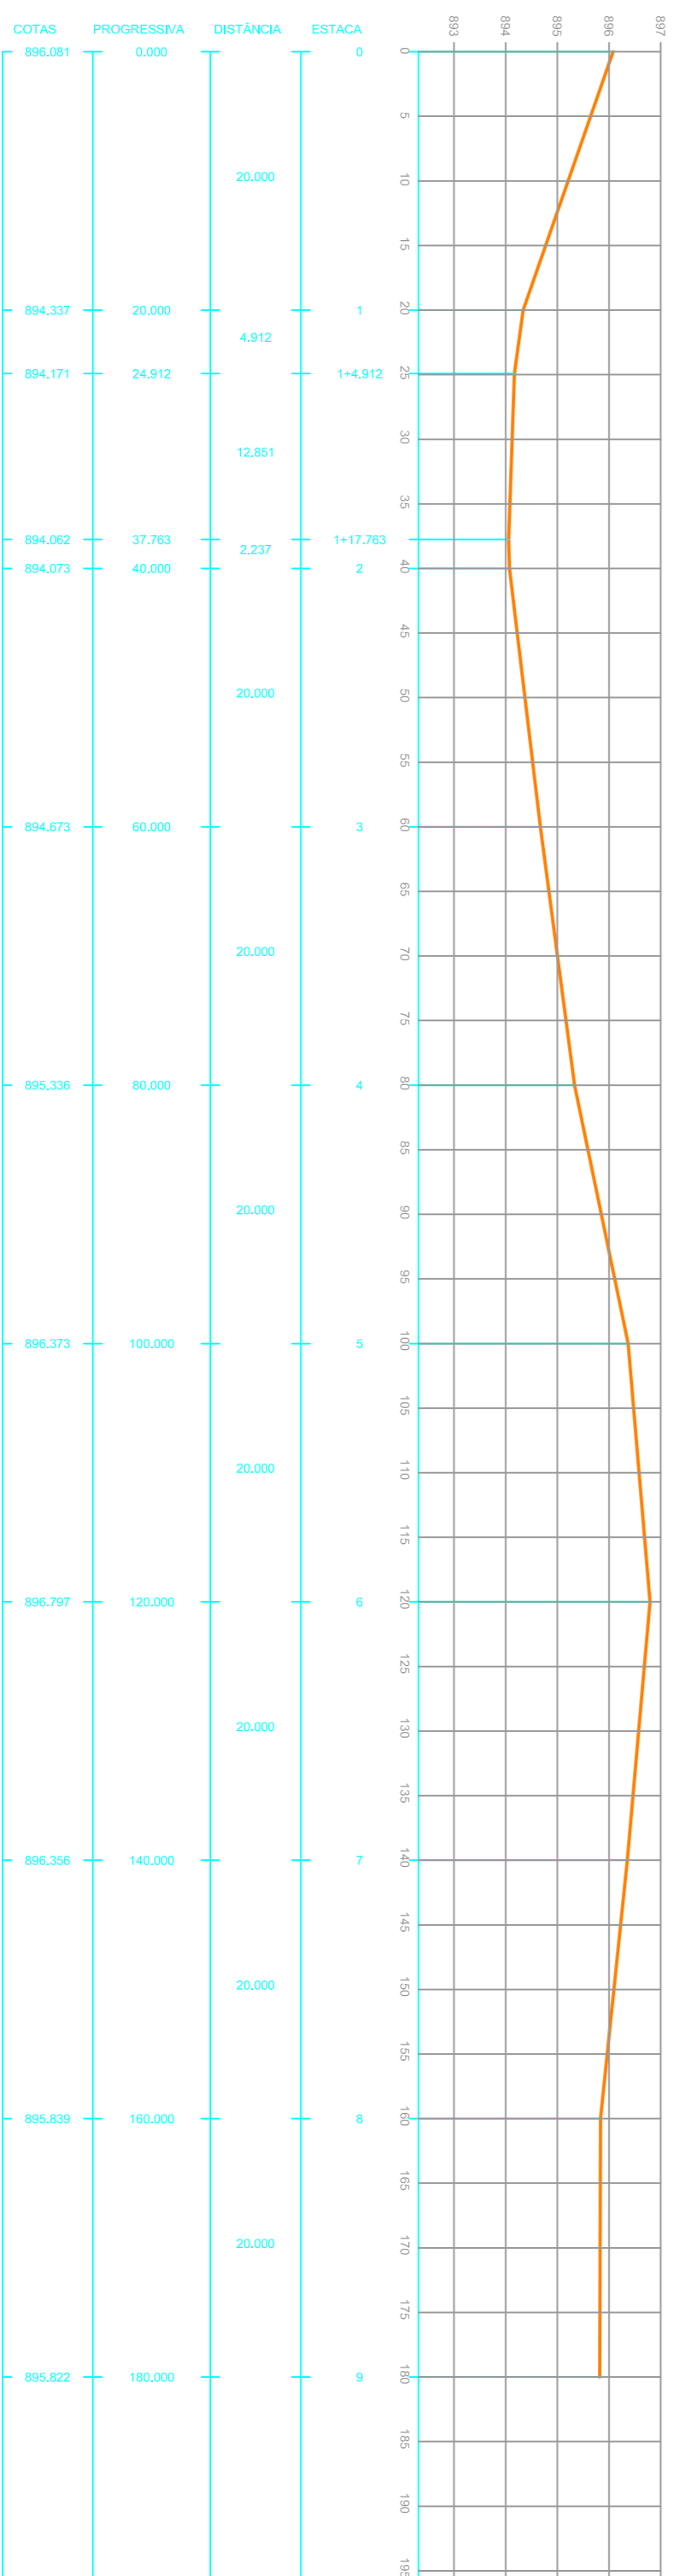


PROJETO DE PAVIMENTAÇÃO
ESC. 1:500

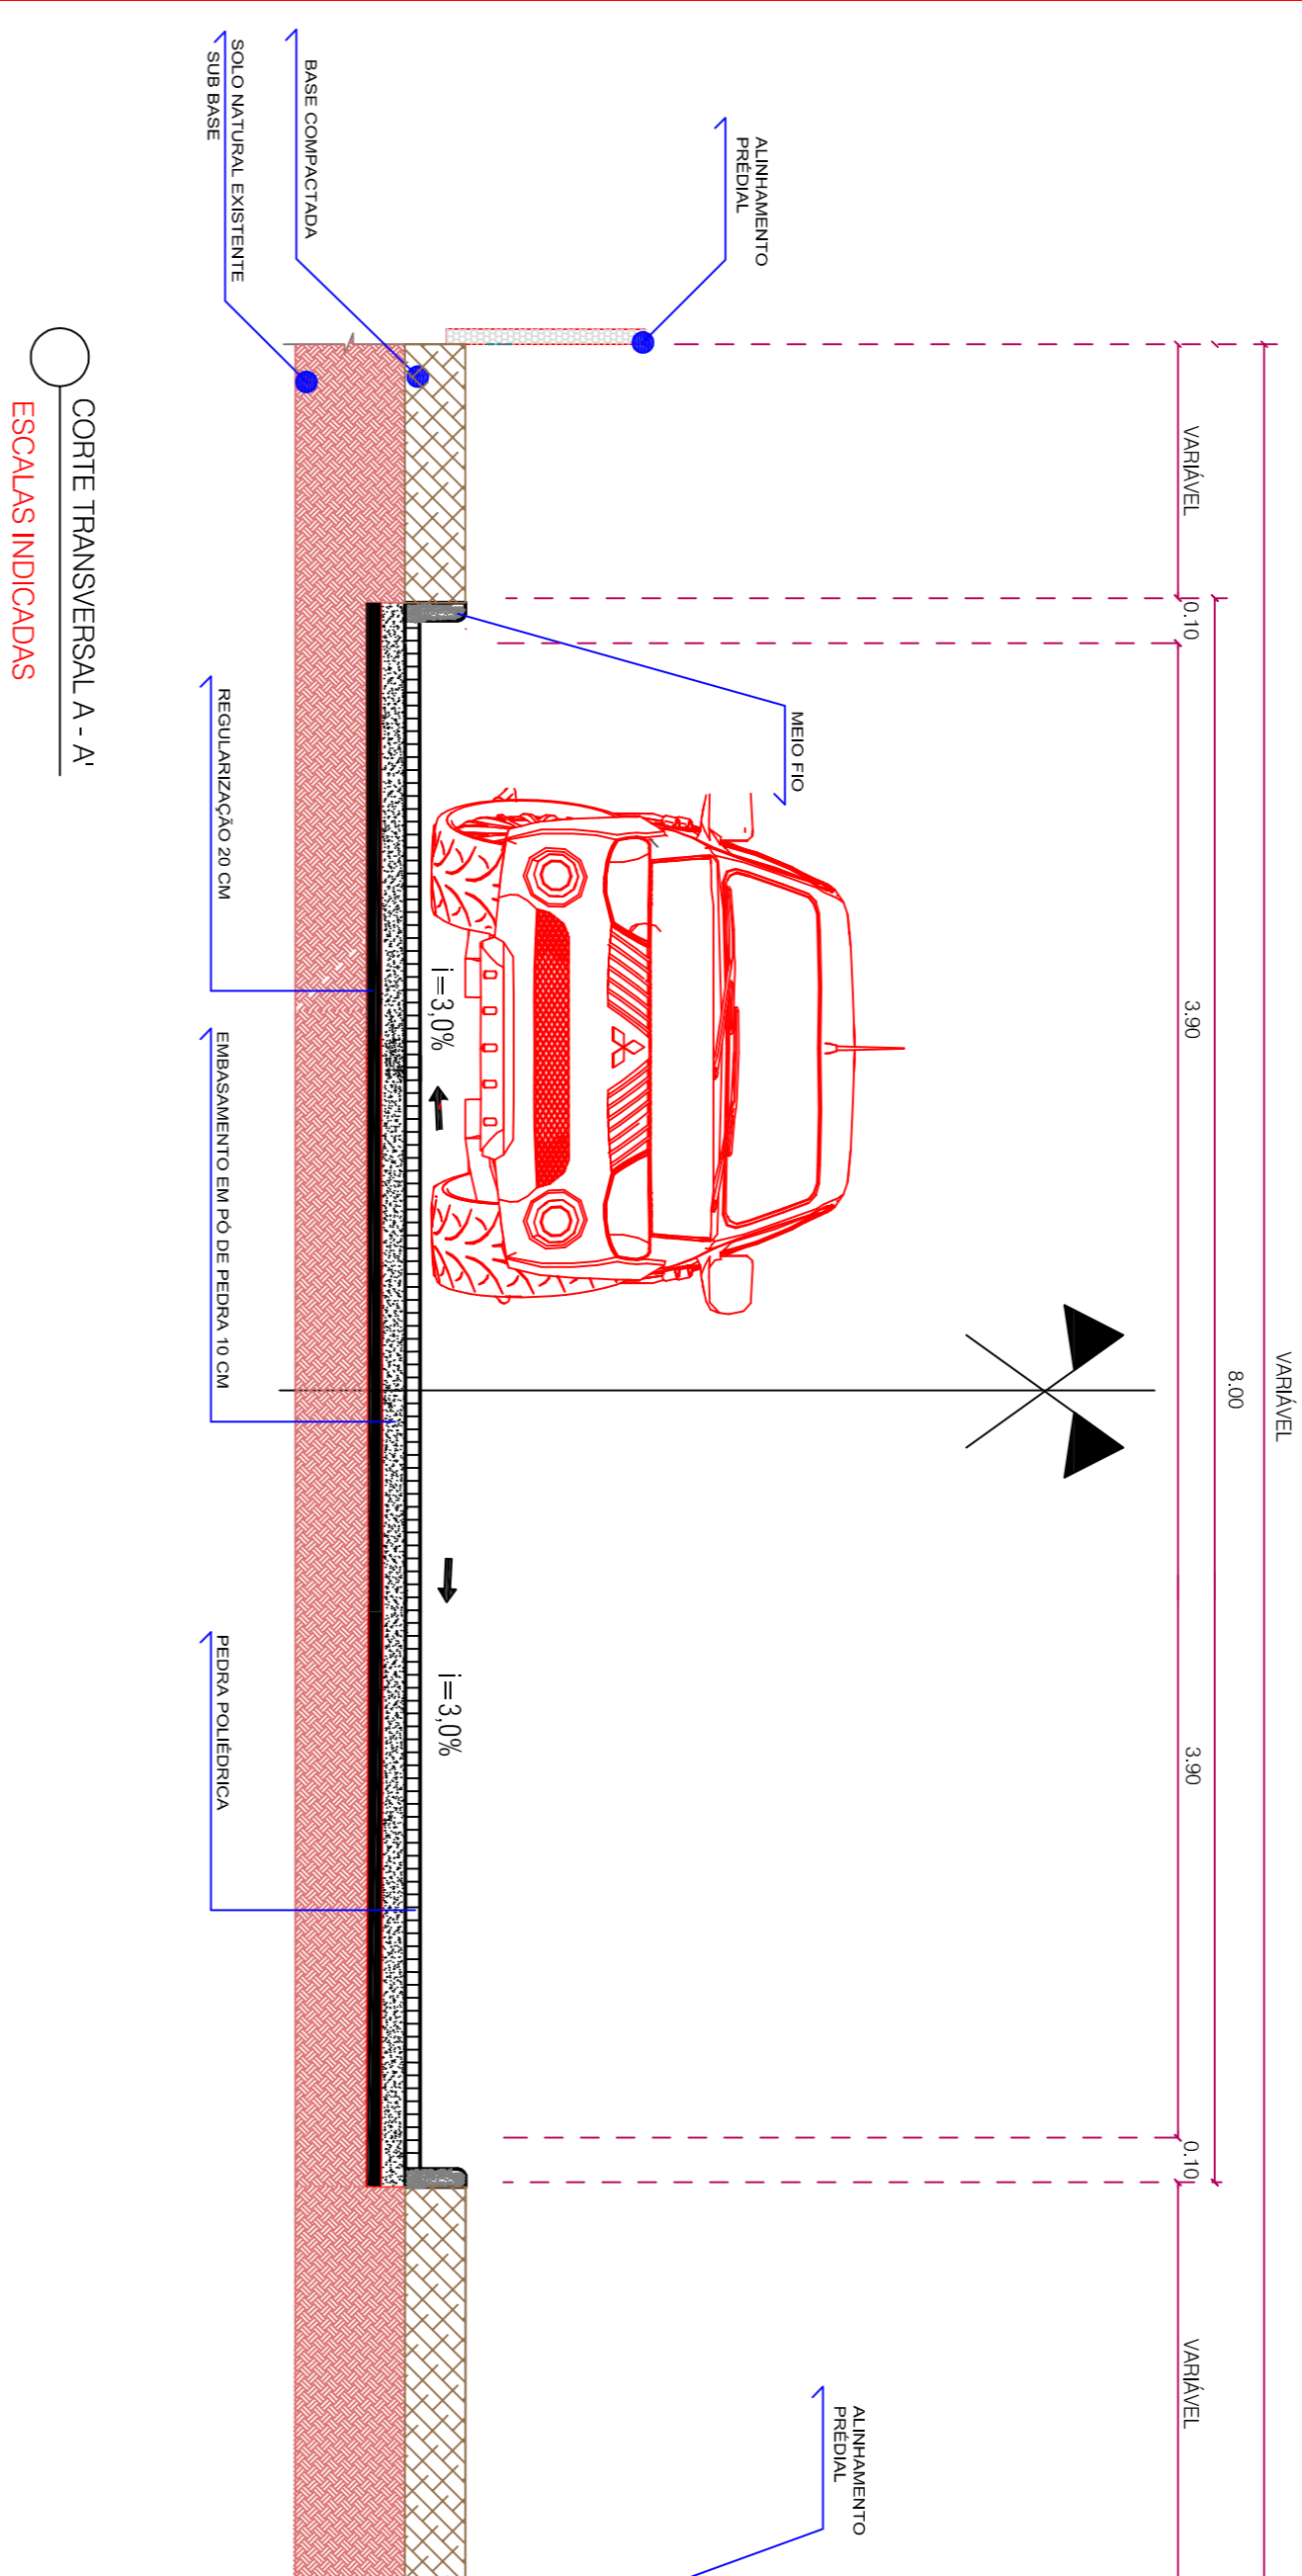

COORTE TRANSVERSAL A - A'
ESCALAS INDICADAS

Rua

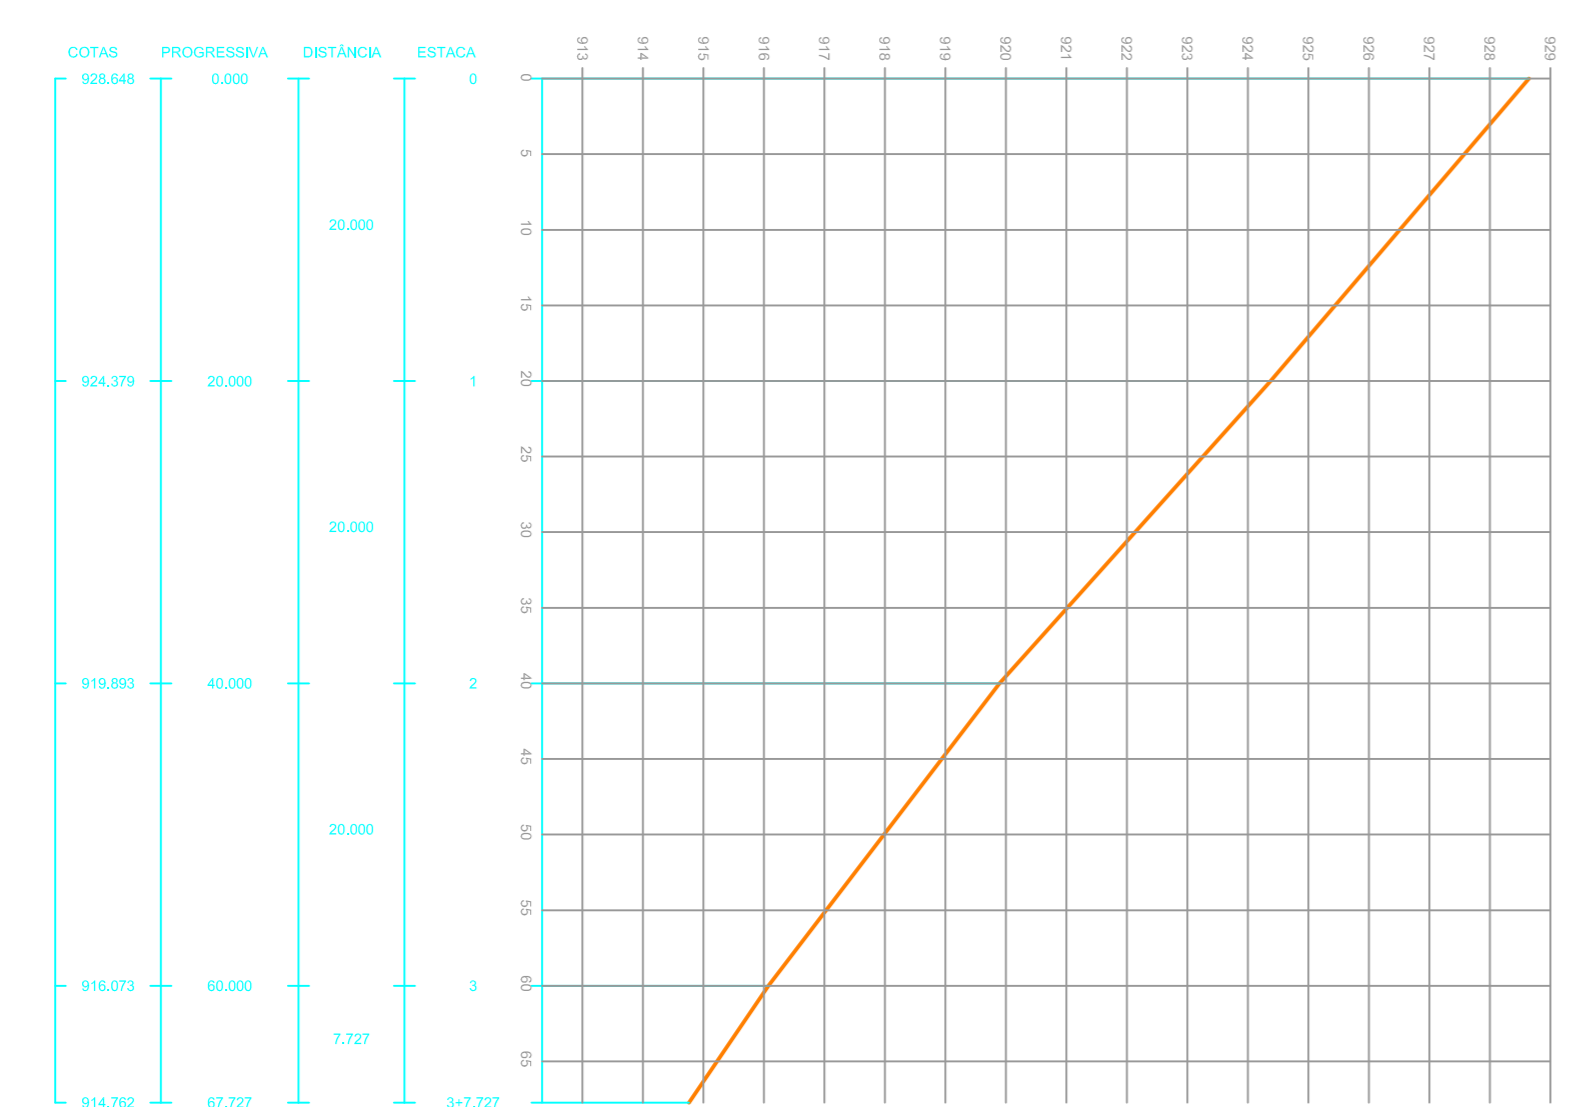

LEGENDA DE QUANTITATIVOS		
Quant.	Unid.	Descrição
448,02	m ²	Pedras Polidricas
113,06	m	Guia (meio fio reio)

Projeto de Pavimentação

01

OPERAÇÃO: CALÇAMENTOS COM PEDRAS IRRREGULARES

PROPRIETÁRIO: PREFEITURA MUN. DE GEN. CARNEIRO - PR

LOCAL: RUA SÃO BERNARDO

ENDEREÇO: RUA SÃO BERNARDO

DATA: 22/01/2020

PROJETADE: PABLO HÉCTOR CASANOVA

RESPOSTA TÉCNICA: CARLOS ALEXANDRE DE OLIVEIRA

PREFETURA MUNICIPAL DE GENERAL CARNEIRO - ESTADO DO PARANÁ