Rua Saule Giacomo Grando

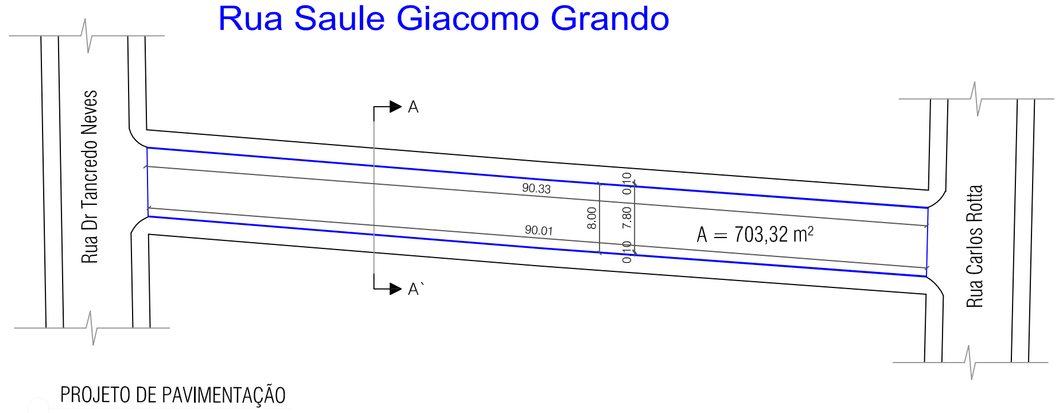

LEGENDA DE QUANTITATIVOS		
Quant.	Unid.	Descrição
703,32	m²	Pédras Poliédricas
180,34	m	Guia (meio fio reto)

PROJETO DE PAVIMENTAÇÃO
ESC. 1:500

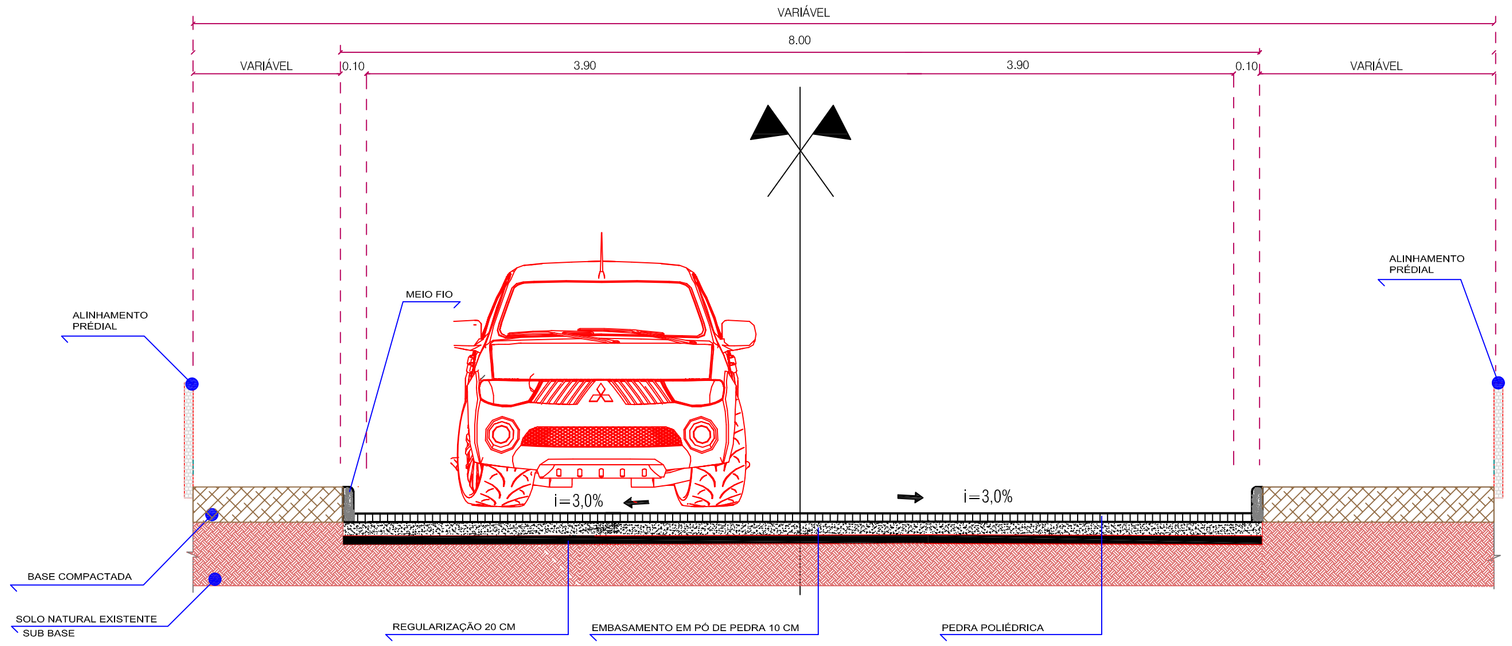

CORTE TRANSVERSAL A - A'
ESCALAS INDICADAS

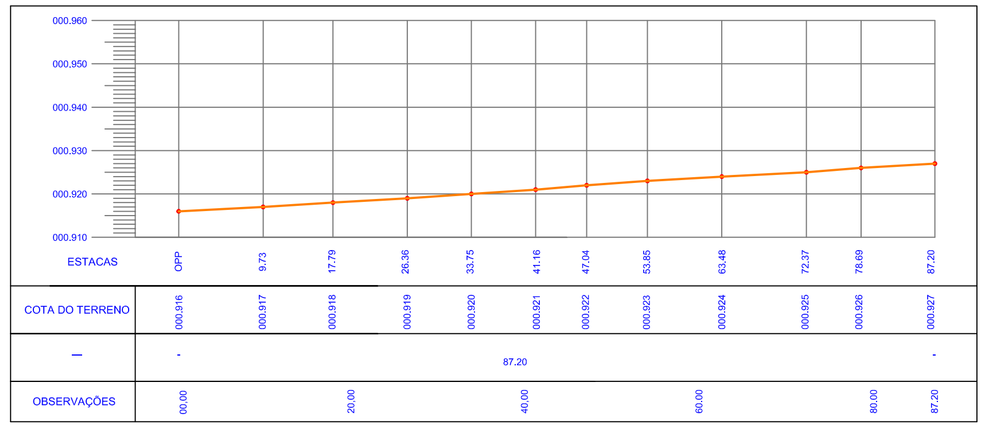

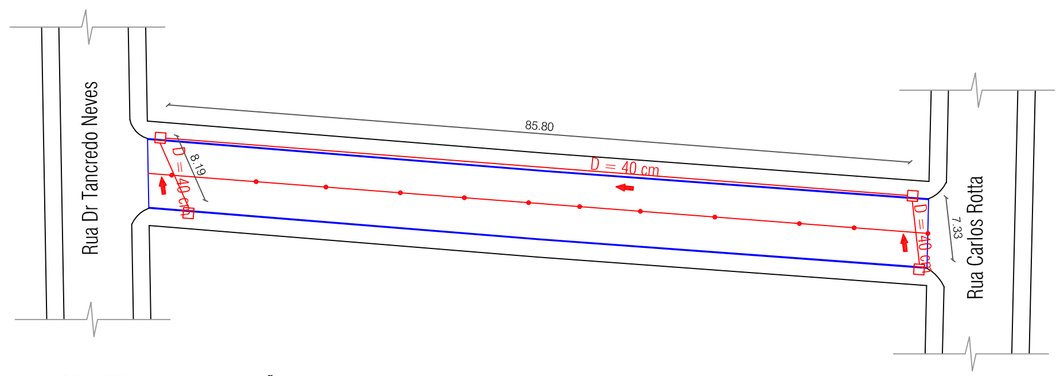

PROJETO DE PAVIMENTAÇÃO
ESC. 1:500

LEGENDA DE QUANTITATIVOS		
Quant.	Unid.	Descrição
04	und.	Caixas de Captação em Concreto
101,32	m	Tubo de concreto - D = 40 cm

Rua Carlos Rotta

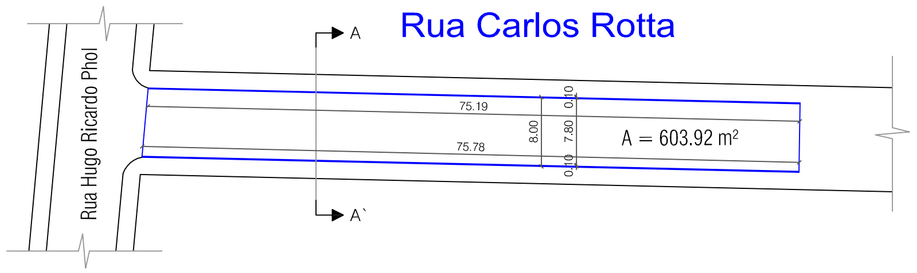

LEGENDA DE QUANTITATIVOS		
Quant.	Unid.	Descrição
603.92	m²	Pédras Poliédricas
150.87	m	Guia (meio fio reto)

PROJETO DE PAVIMENTAÇÃO
ESC. 1:500

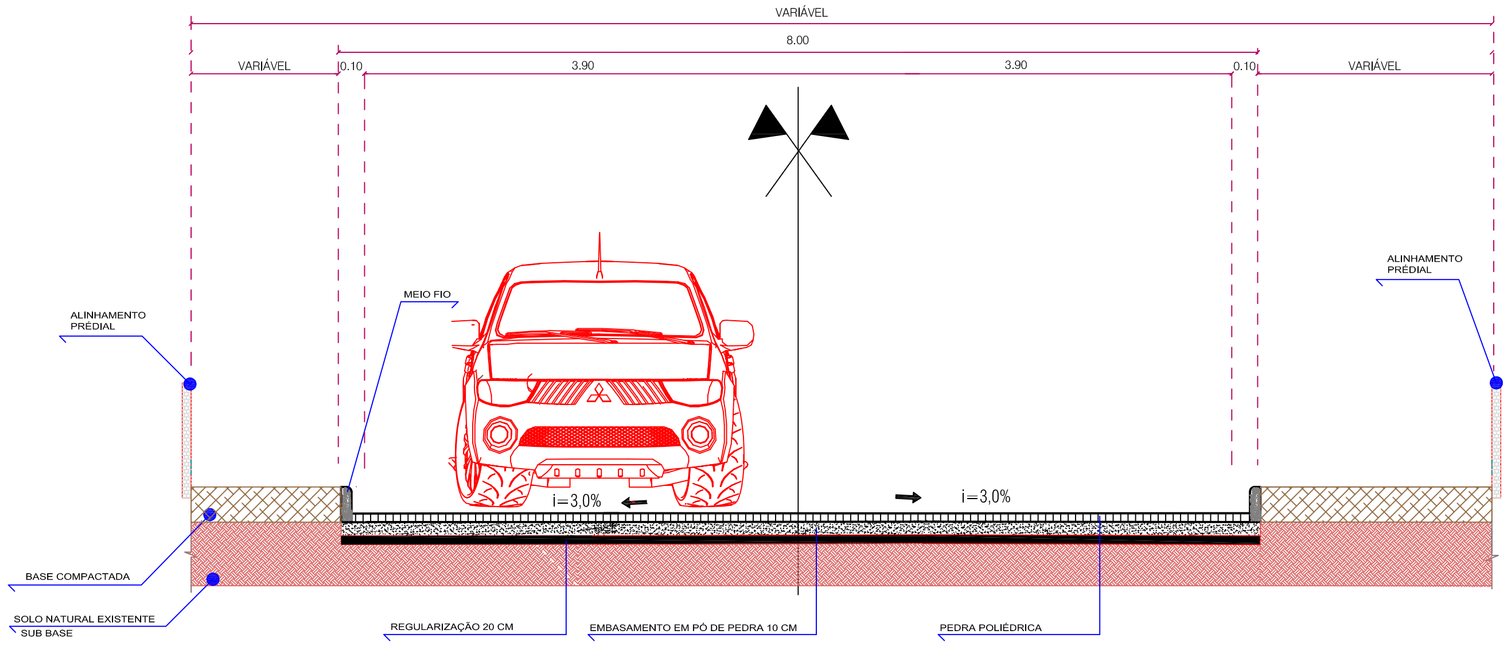

CORTE TRANSVERSAL A - A'
ESCALAS INDICADAS

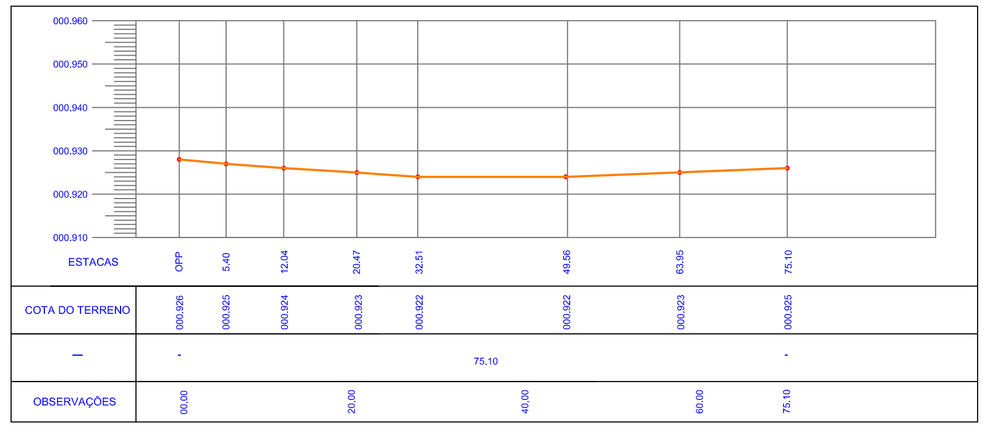

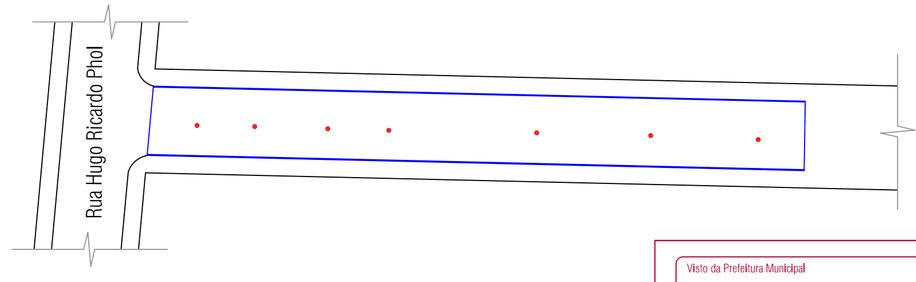

PROJETO DE PAVIMENTAÇÃO
ESC. 1:500

Visto da Prefeitura Municipal

PRANCHA: 01 01

Projeto de Pavimentação

OBRA: CALÇAMENTOS COM PÉDRAS IRREGULARES
ENDEREÇO: RUA CARLOS ROTTA E RUA SAULE G. GRANDO
ÁREA EM m²: --------
PROPRIETÁRIO: PREFEITURA MUN. DE GEN. CARNEIRO - PR
LOCAL: GENERAL CARNEIRO - PR
TÍTULO: PLANTAS BAIXA CORTE TRANSVERSAL
DATA: 29.01.2020
ESCALA: INDICADAS
DESENHO: PABLO HECTOR CASANOVA
ARQUITETO E URBANISTA CAU/A1° A1197334-9
RESP. TÉCNICO: CARLOS ALEXANDRE DE OLIVEIRA
Eng. Civil - CREA PR 131264/D

Avenida Pres. Getúlio Vargas, 601 - Centro
CEP 84660-000 General Carneiro - Paraná
Fone/Fax (0**42) 3552 - 1441
CNPJ: 75.687.681/0001-07
E-mail: pref.eng@hotmail.com

PREFEITURA MUNICIPAL DE GENERAL CARNEIRO - ESTADO DO PARANÁ

PRANCHA A1