



LEGENDA DE QUANTITATIVOS		
Quant.	Unid.	Descrição
403,57	m²	Pedras Polidricas
103,48	m	Guia (meio fio reto)

PROJETO DE PAVIMENTAÇÃO
ESC: 1:500

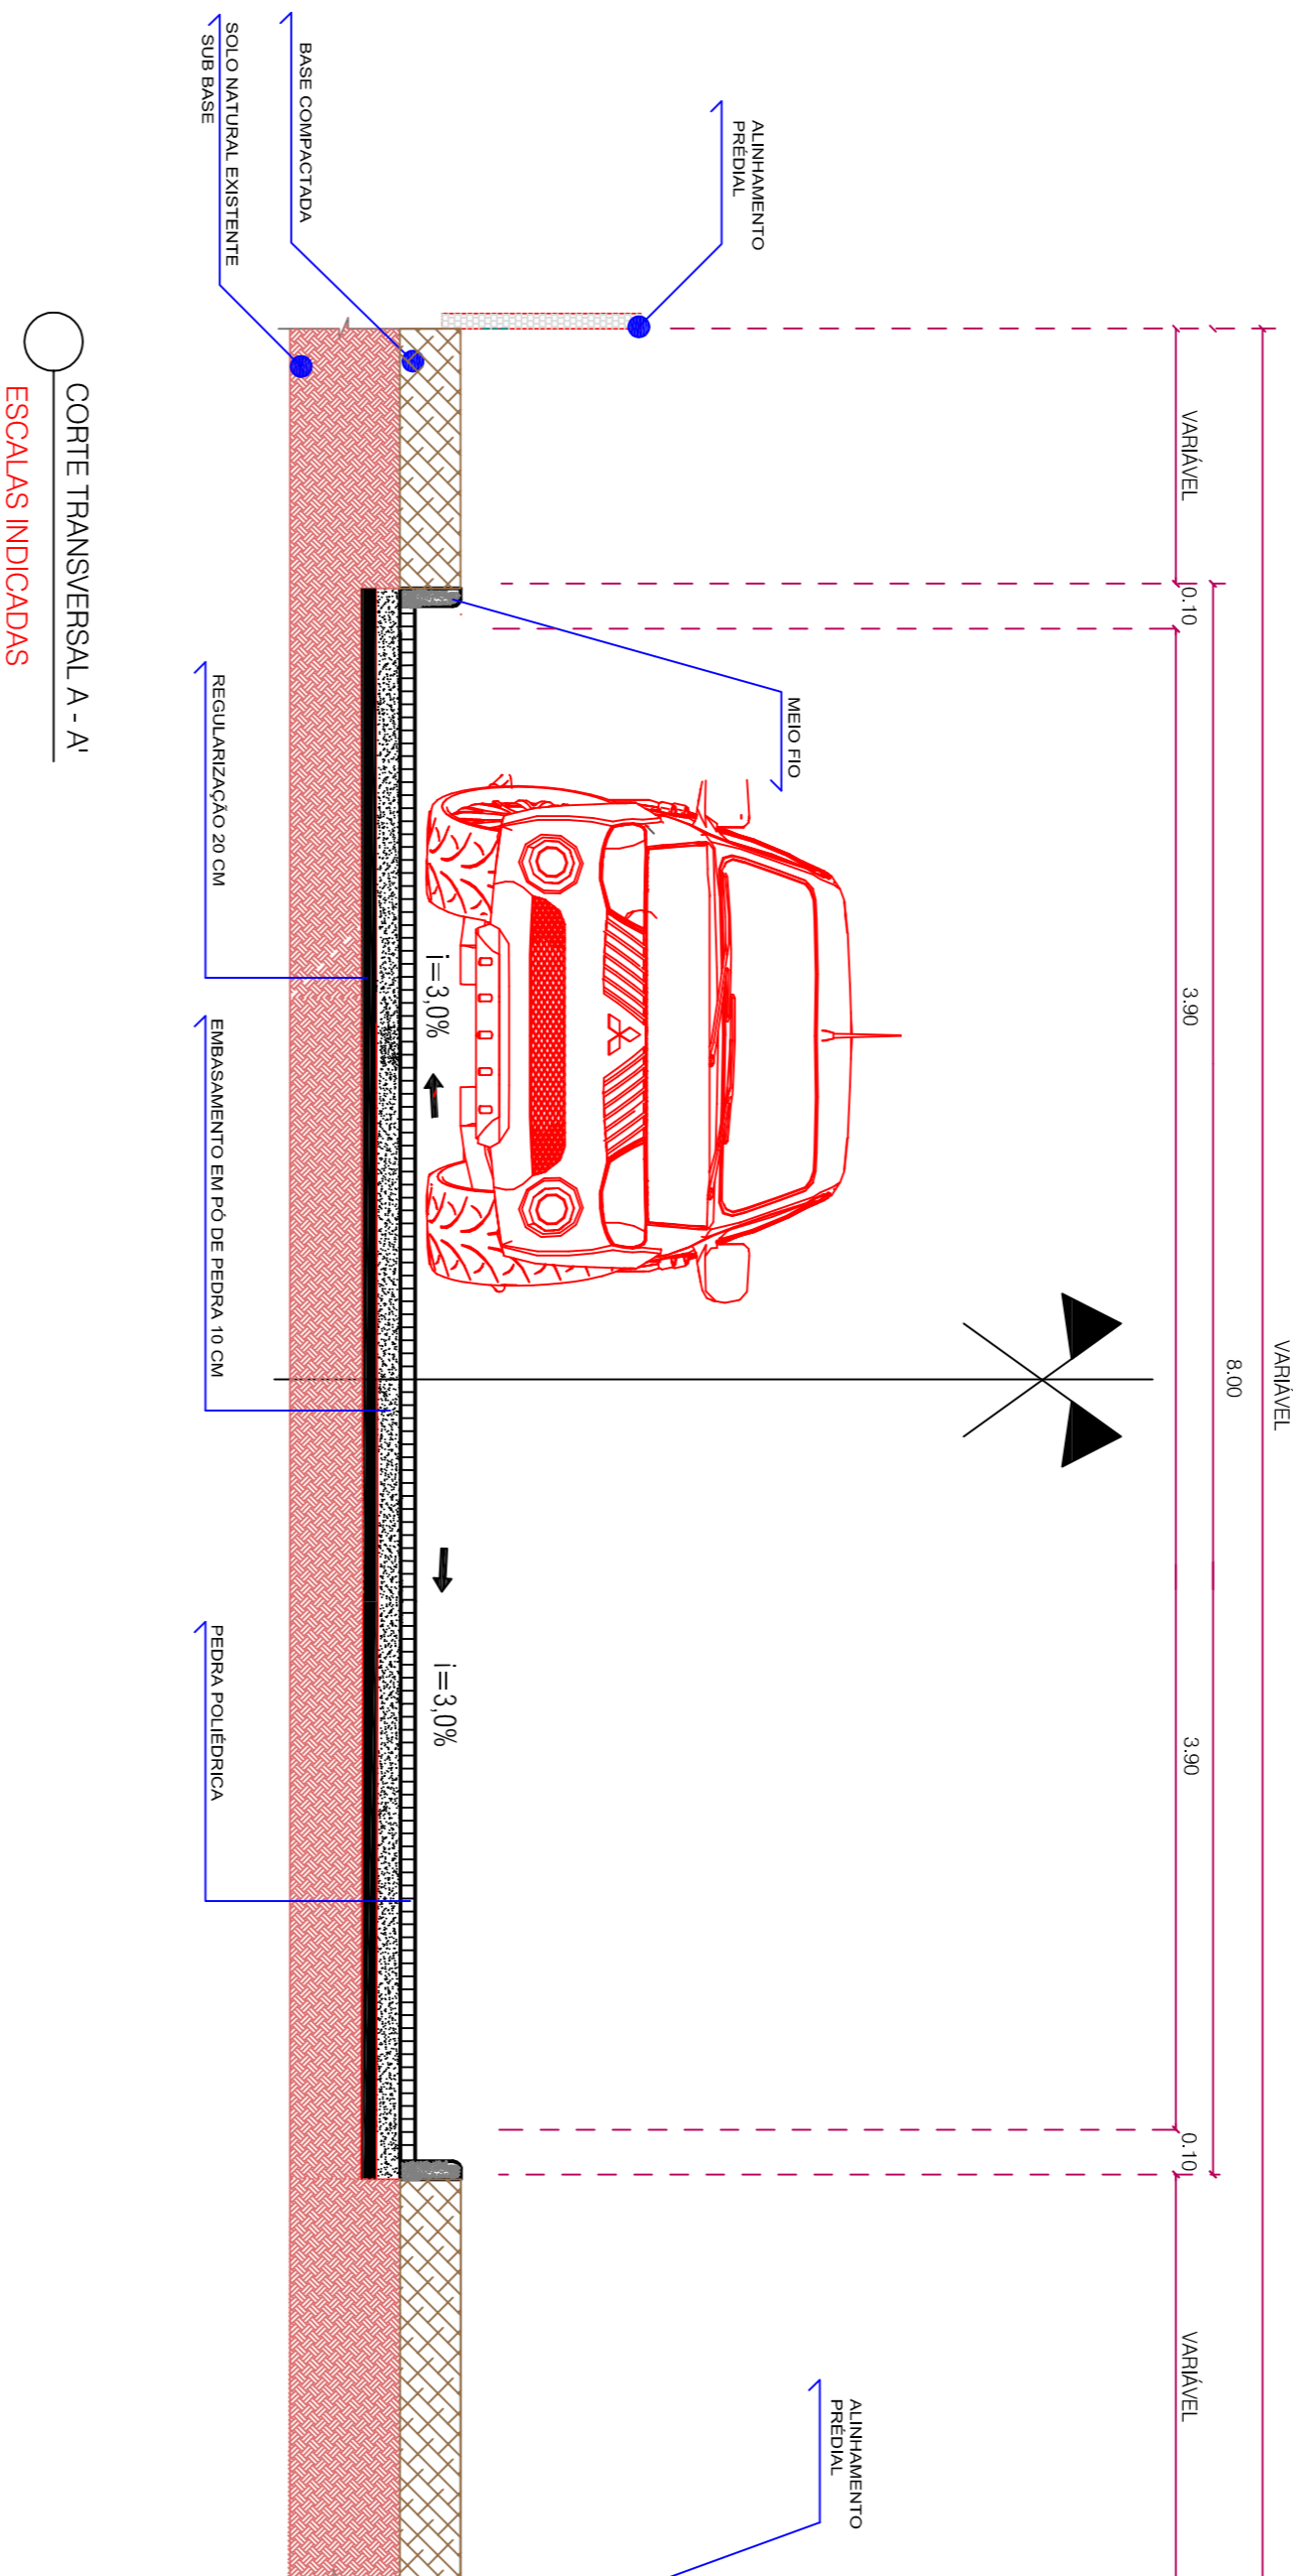


CORTE TRANSVERSAL A-A'
ESCALAS INDICADAS

R. Voluntários da Pátria

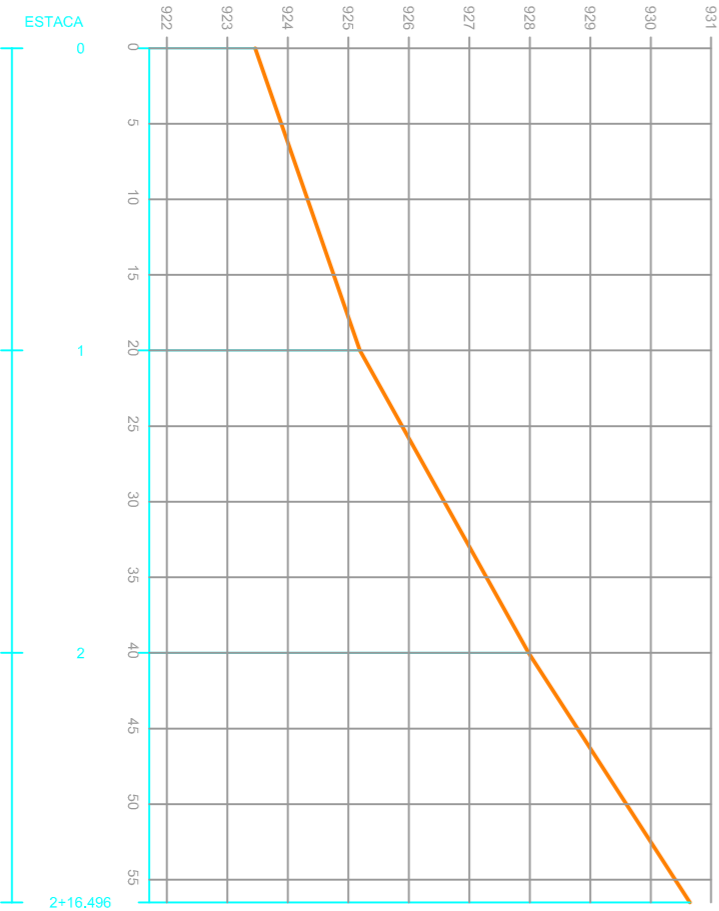

ESTADA	DISTÂNCIA	PROGRESSIVA	COTAS
0	0,000	003,463	
1	20,000	025,194	
2	40,000	027,984	
30	56,496	030,600	

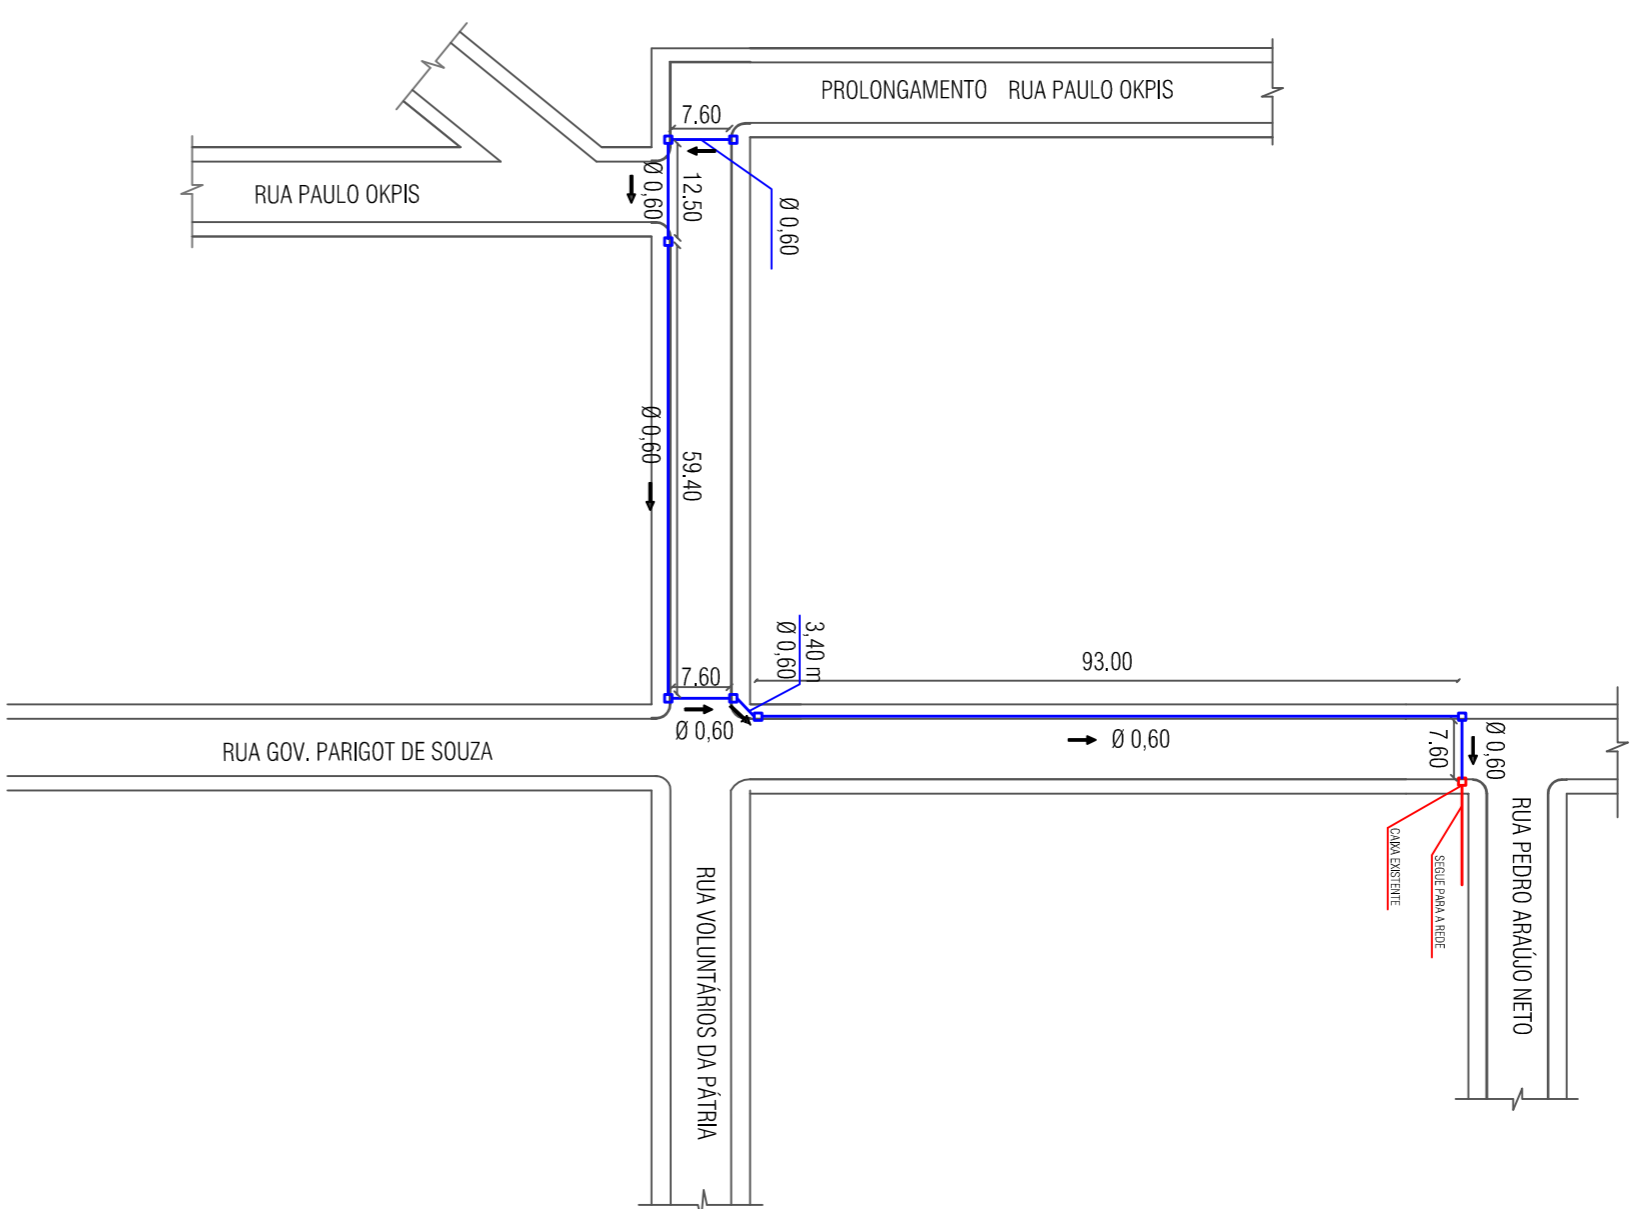

LEGENDA DE QUANTITATIVOS		
Quant.	Ref.	discriminação
191,10	metros	Tubo de Concreto de Ø 0,60 cm
7	Unid.	Caixa de Visita (coleta de água pluvial)

Projeto de Pavimentação

01

GENL: CALÇAMENTOS COM PEDRAS IRRREGULARES
PROPRIETÁRIO: PREFEITURA MUN. DE GENL CARNEIRO - PR
LOCAL: GENERAL CARNEIRO - PR
DATA: 01/12/2020
TÍTULO: PAVIMENTAÇÃO POR TRANSVERSAL

ENGENHEIRO: RUA SÃO BERNARDO
RUA VOLUNTÁRIOS DA PÁTRIA
INDICADOS: PABLO HÉCTOR CASANOVA
CARLOS ALEXANDRE DE OLIVEIRA

ÁREA EM m²: 403,57
COTE: 1/500

RESPOSTA TÉCNICA: CARLOS ALEXANDRE DE OLIVEIRA
ENGENHEIRO CIVIL - CREA Nº 131940

PREFETURA MUNICIPAL DE GENERAL CARNEIRO - ESTADO DO PARANÁ