

LEGENDA DE QUANTITATIVOS		
Quant	Unid.	Descrição
5.356,50	m²	REPERILAMENTO EM CBUO



TRECHO I

A = 2.904,30 m²


240,00

AV. PRES. GETULIO VARGAS

RUA JOÃO PESSOA

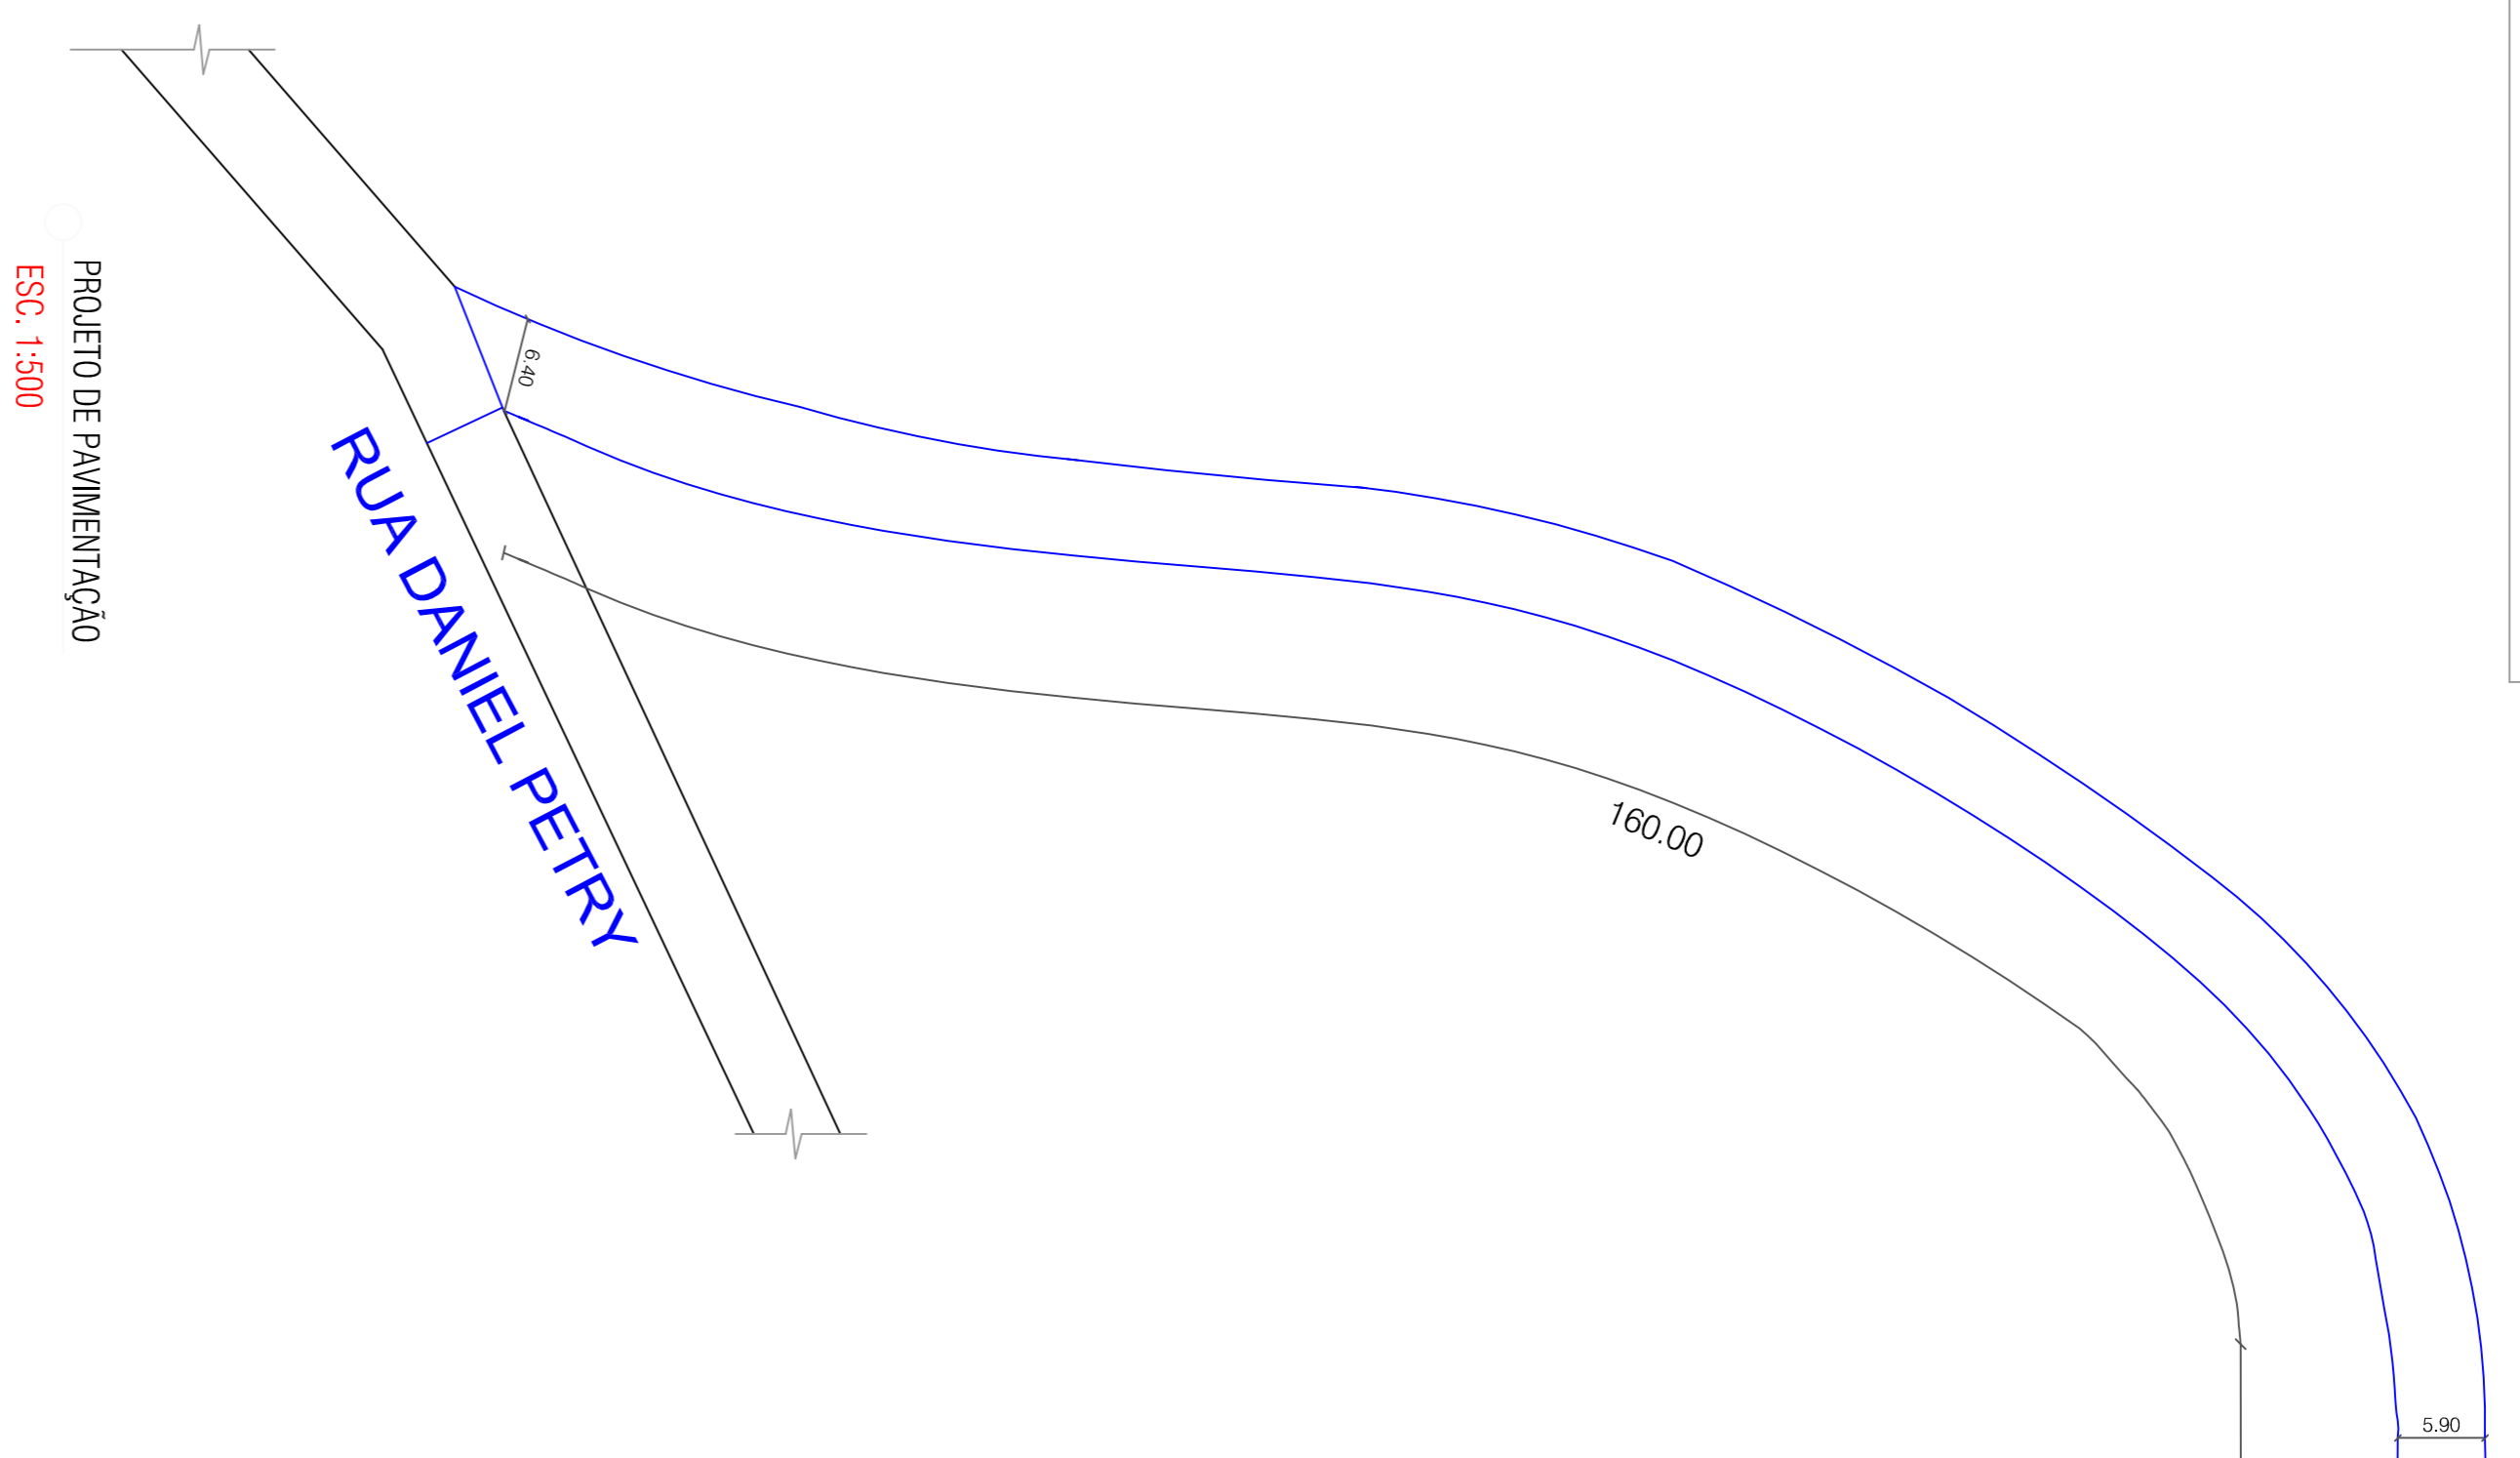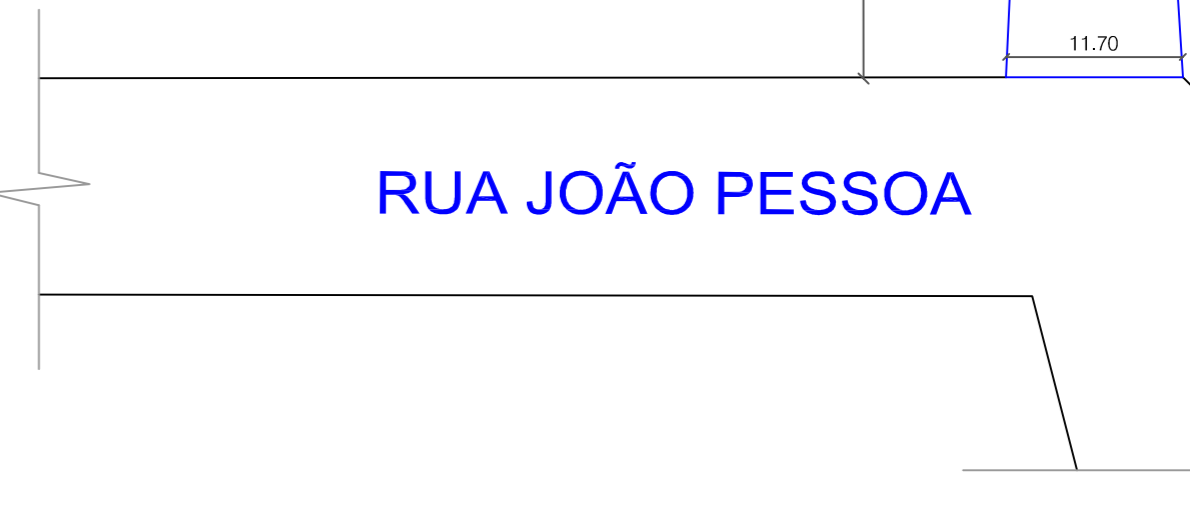

PROJETO DE PAVIMENTAÇÃO
ESC. 1:500

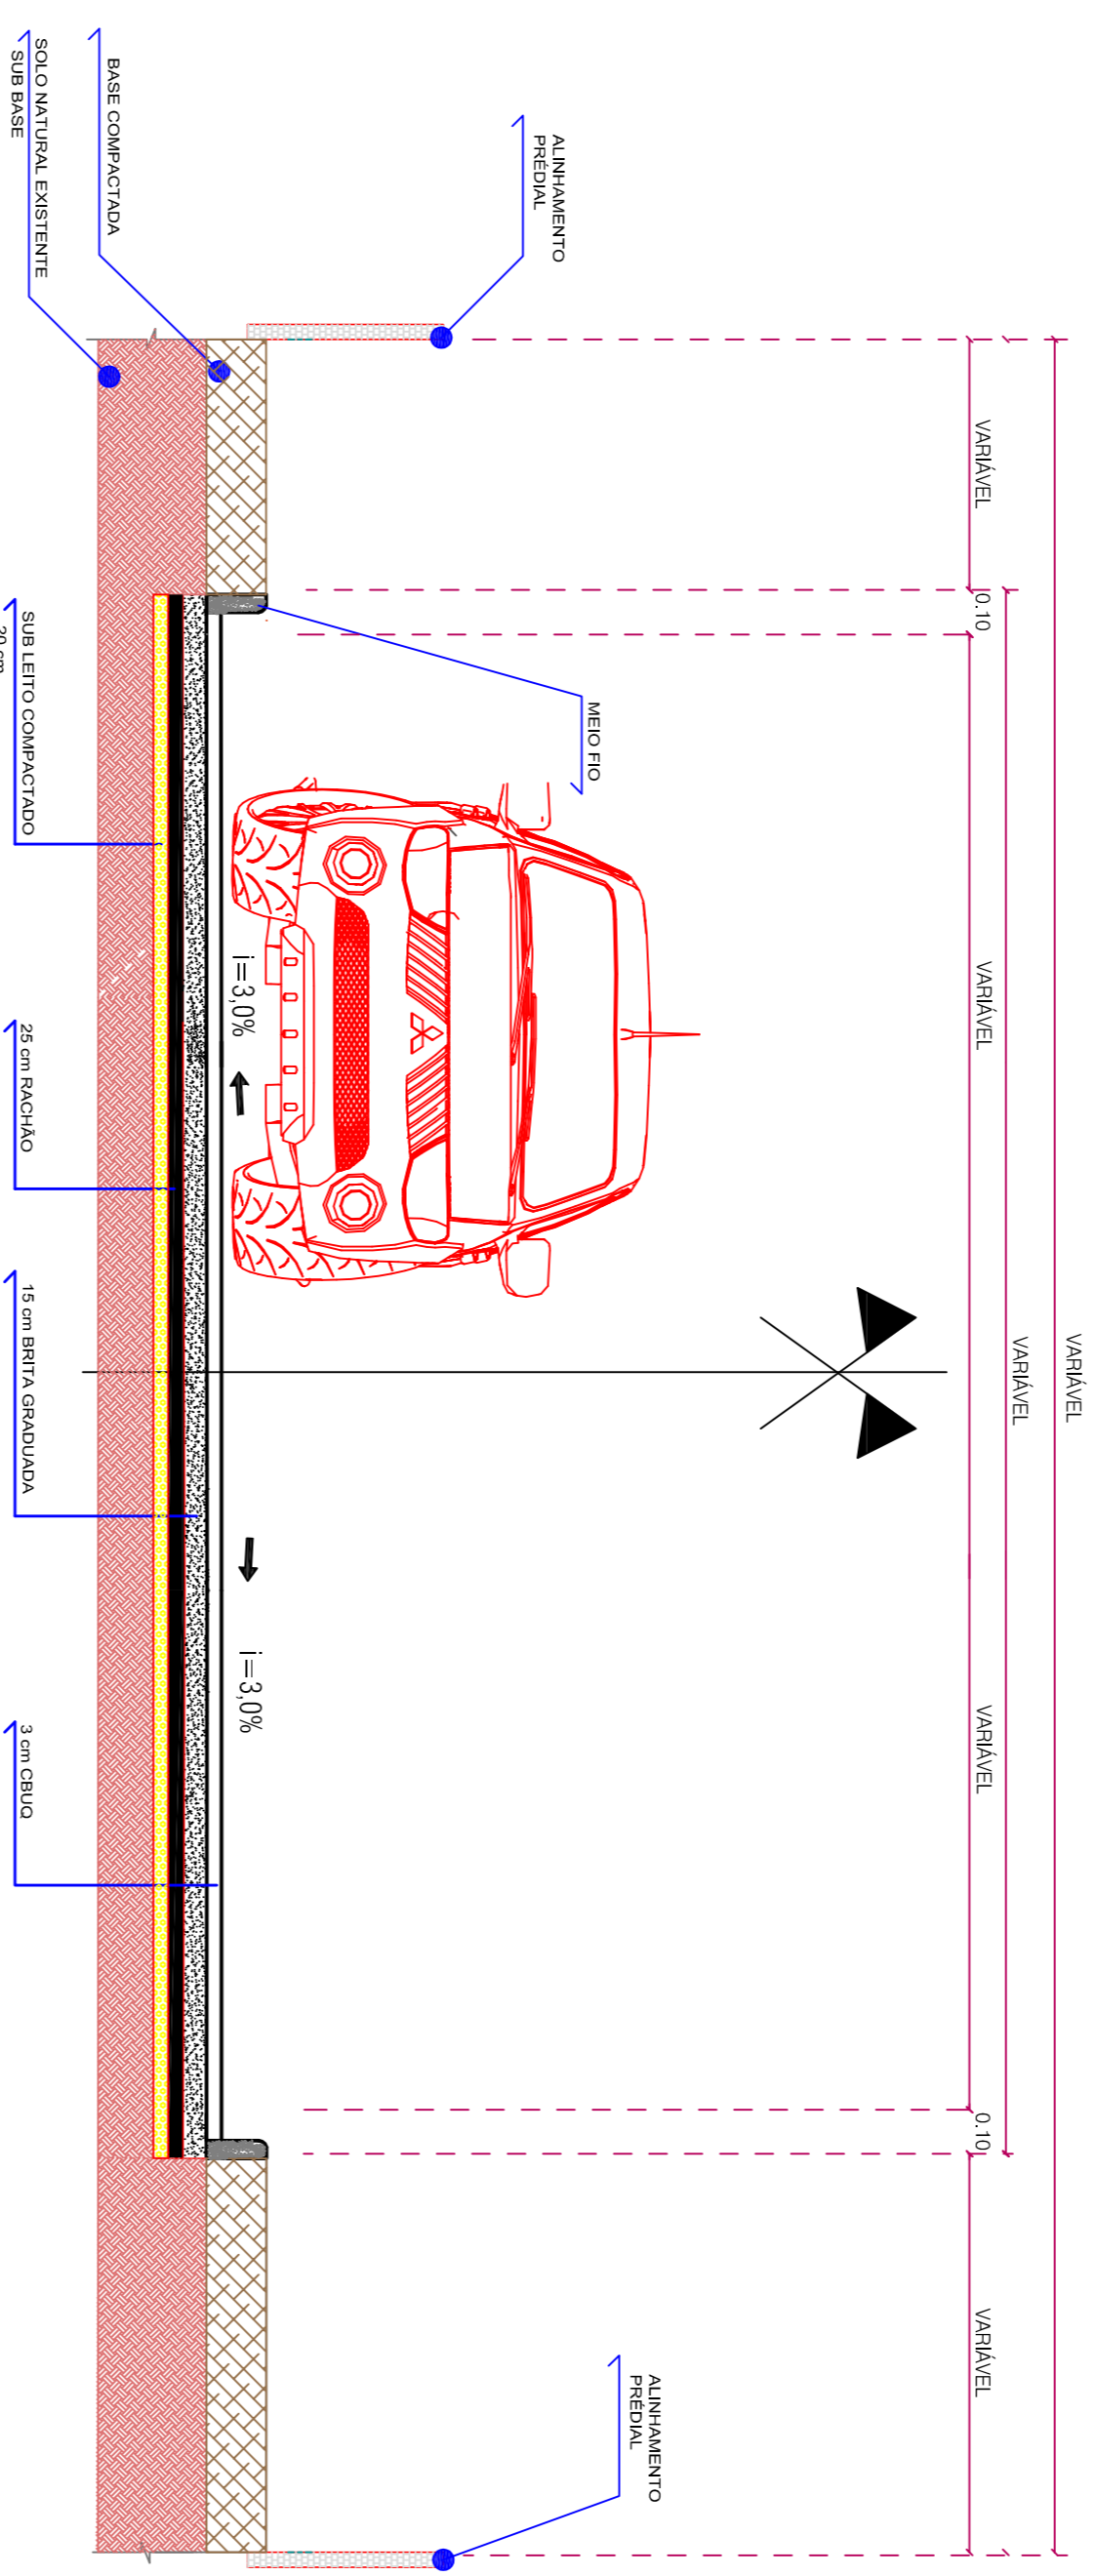


○ CORTI TRANSVERSAL A - A'
ESCALAS INDICADAS

TRECHO II

AV. PRES. GETULIO VARGAS

A = 2.452,20 m²

330,00

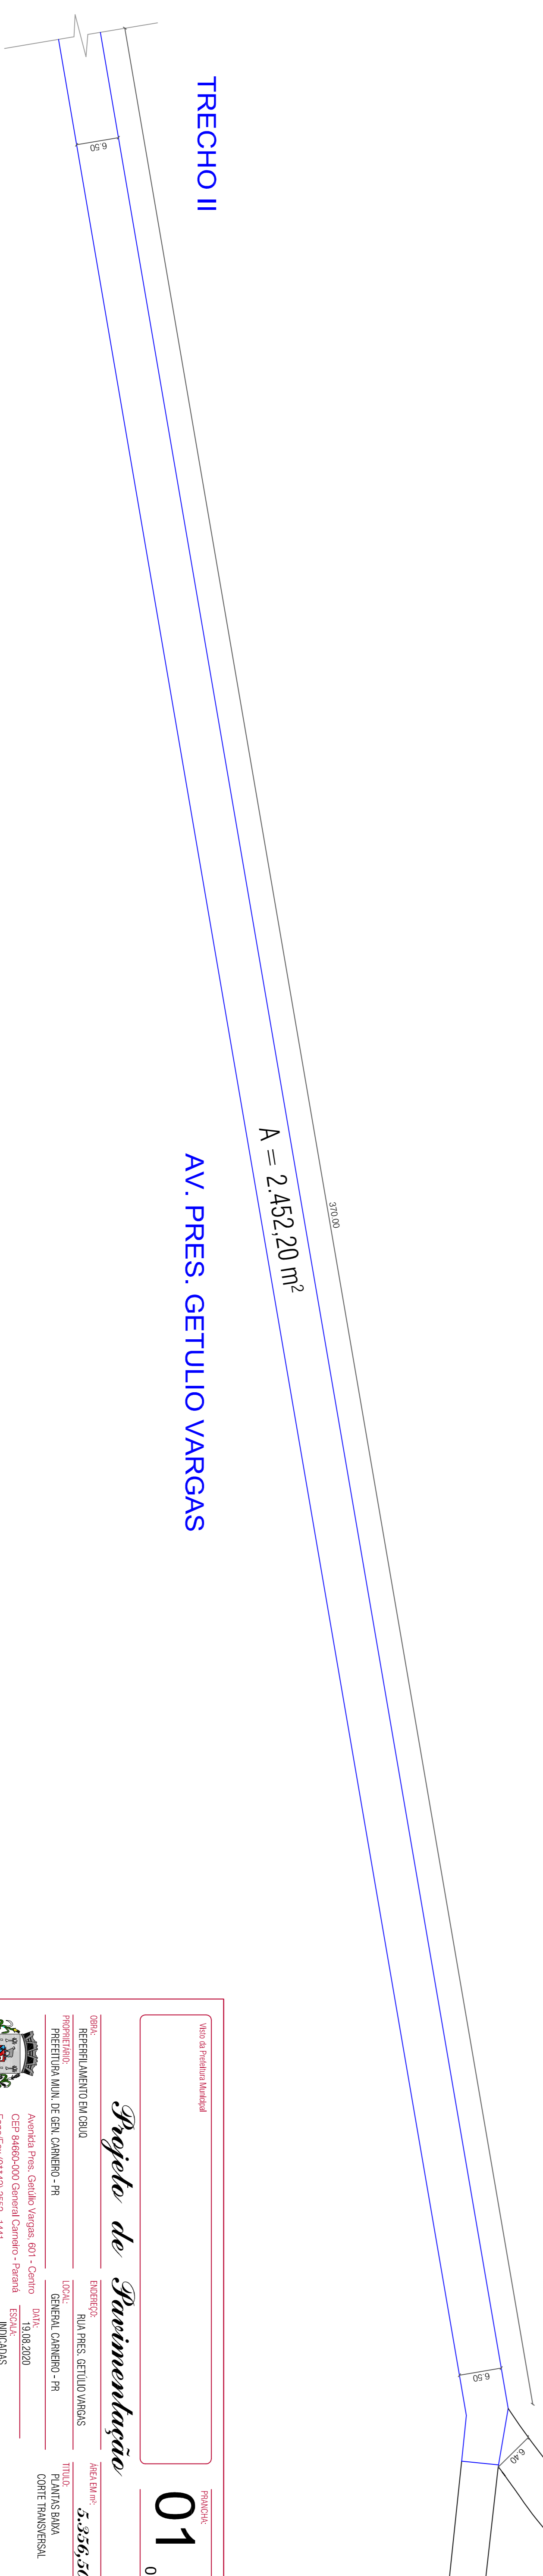

Projeto de Pavimentação

OPERAÇÃO: REPERILAMENTO EM CBUO

LOCAL: RUA PRES. GETULIO VARGAS

PROJETO: PAVIMENTAÇÃO

PROJETO DE PAVIMENTAÇÃO

PREFETURA MUNICIPAL DE GENERAL CARNEIRO - ESTADO DO PARANÁ

01

