
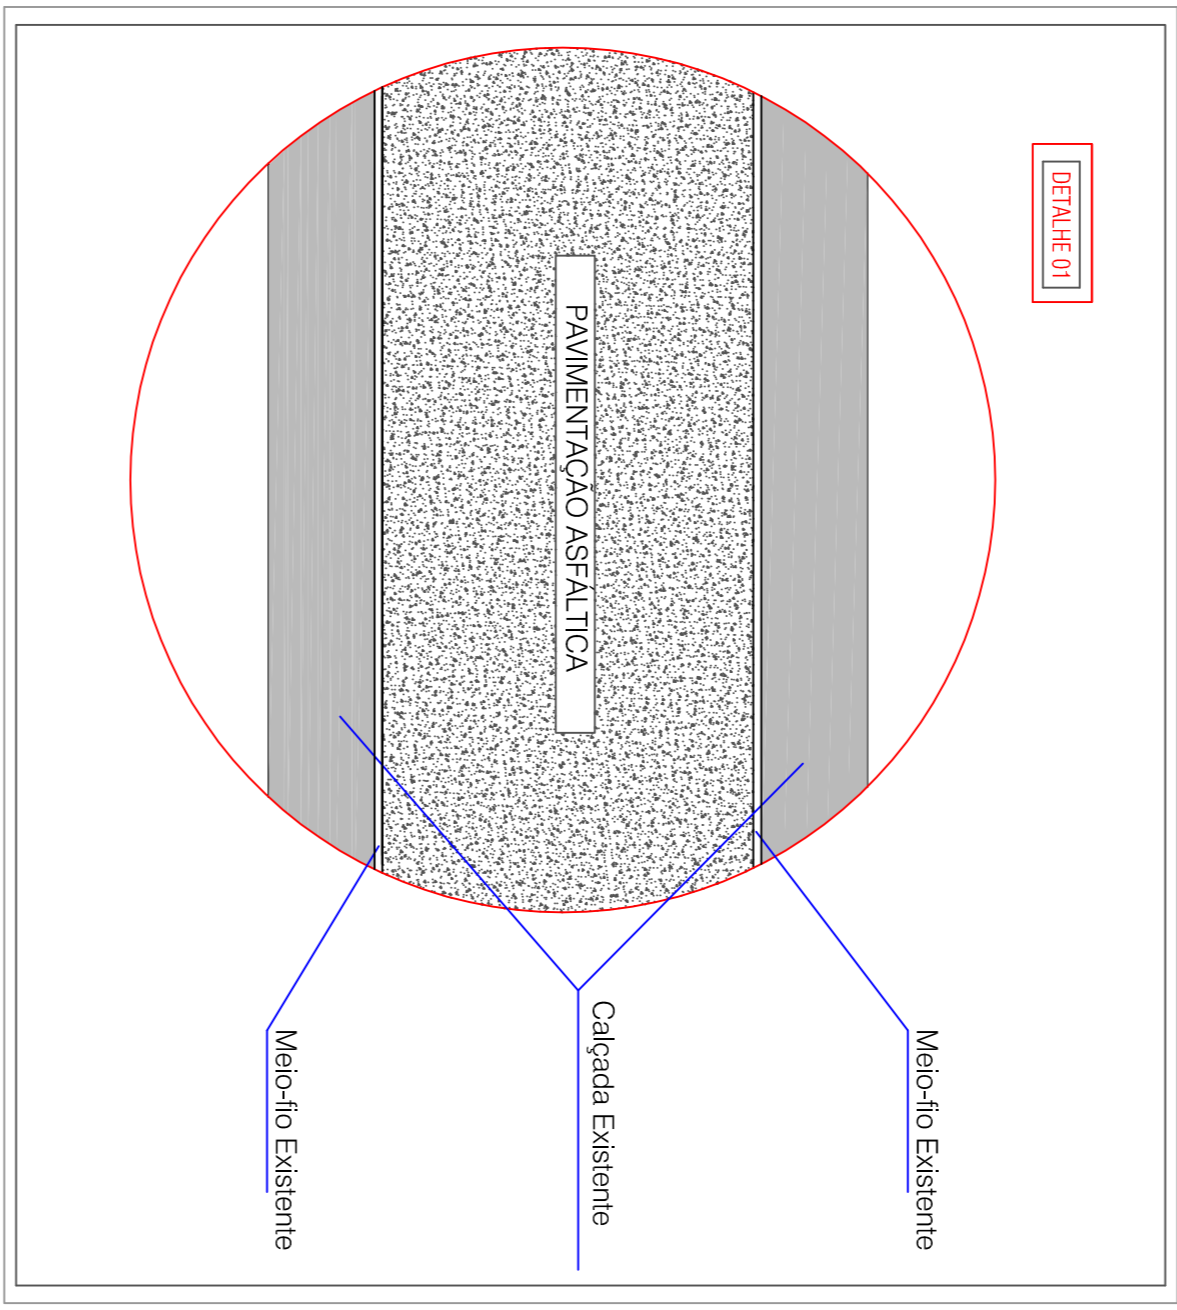
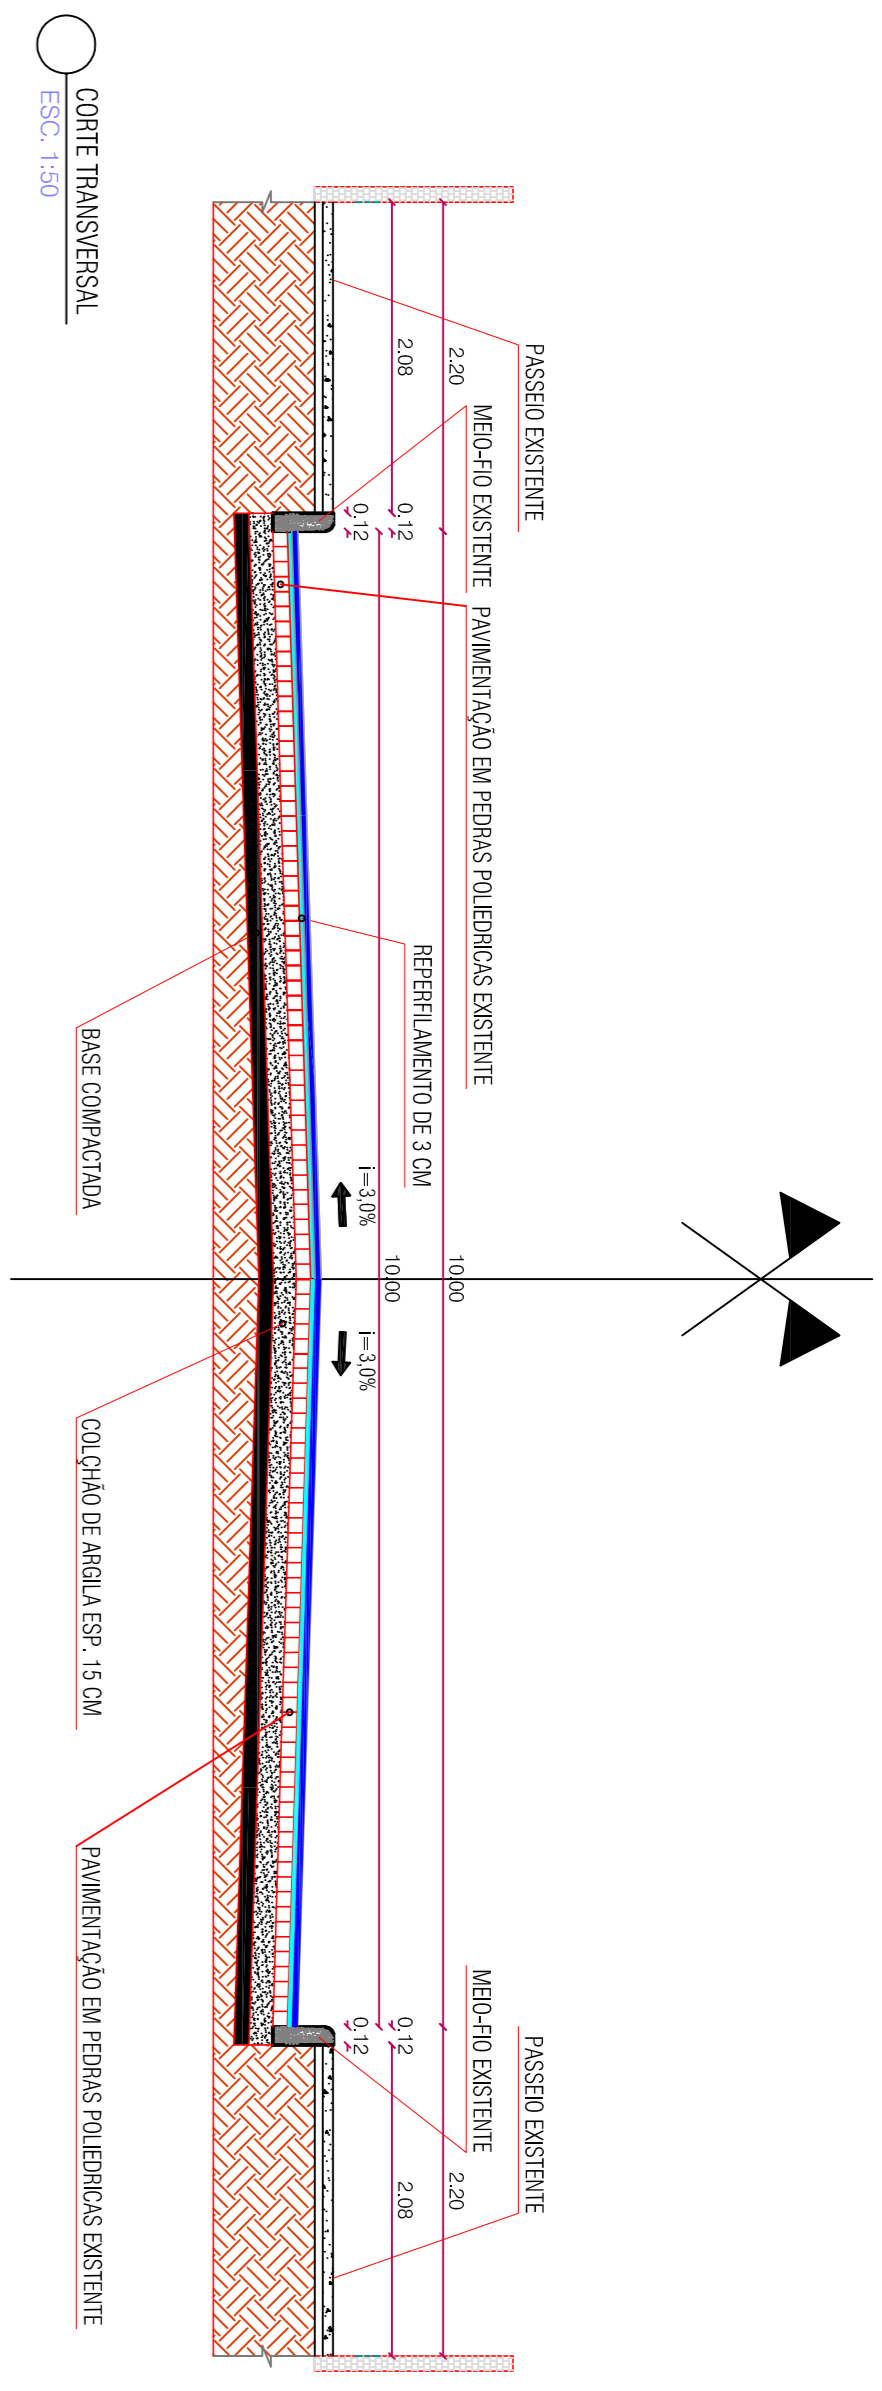


LEGENDA DE QUANTITATIVOS		
Quant.	Unid.	Descrição
877,96	m ²	CBUC
8,20	m ²	Área de pintura amarela
45,80	m ²	Área de pintura branca
4	un	Rampa
TOTAL		
		904,05
		8,20
		45,80
		4

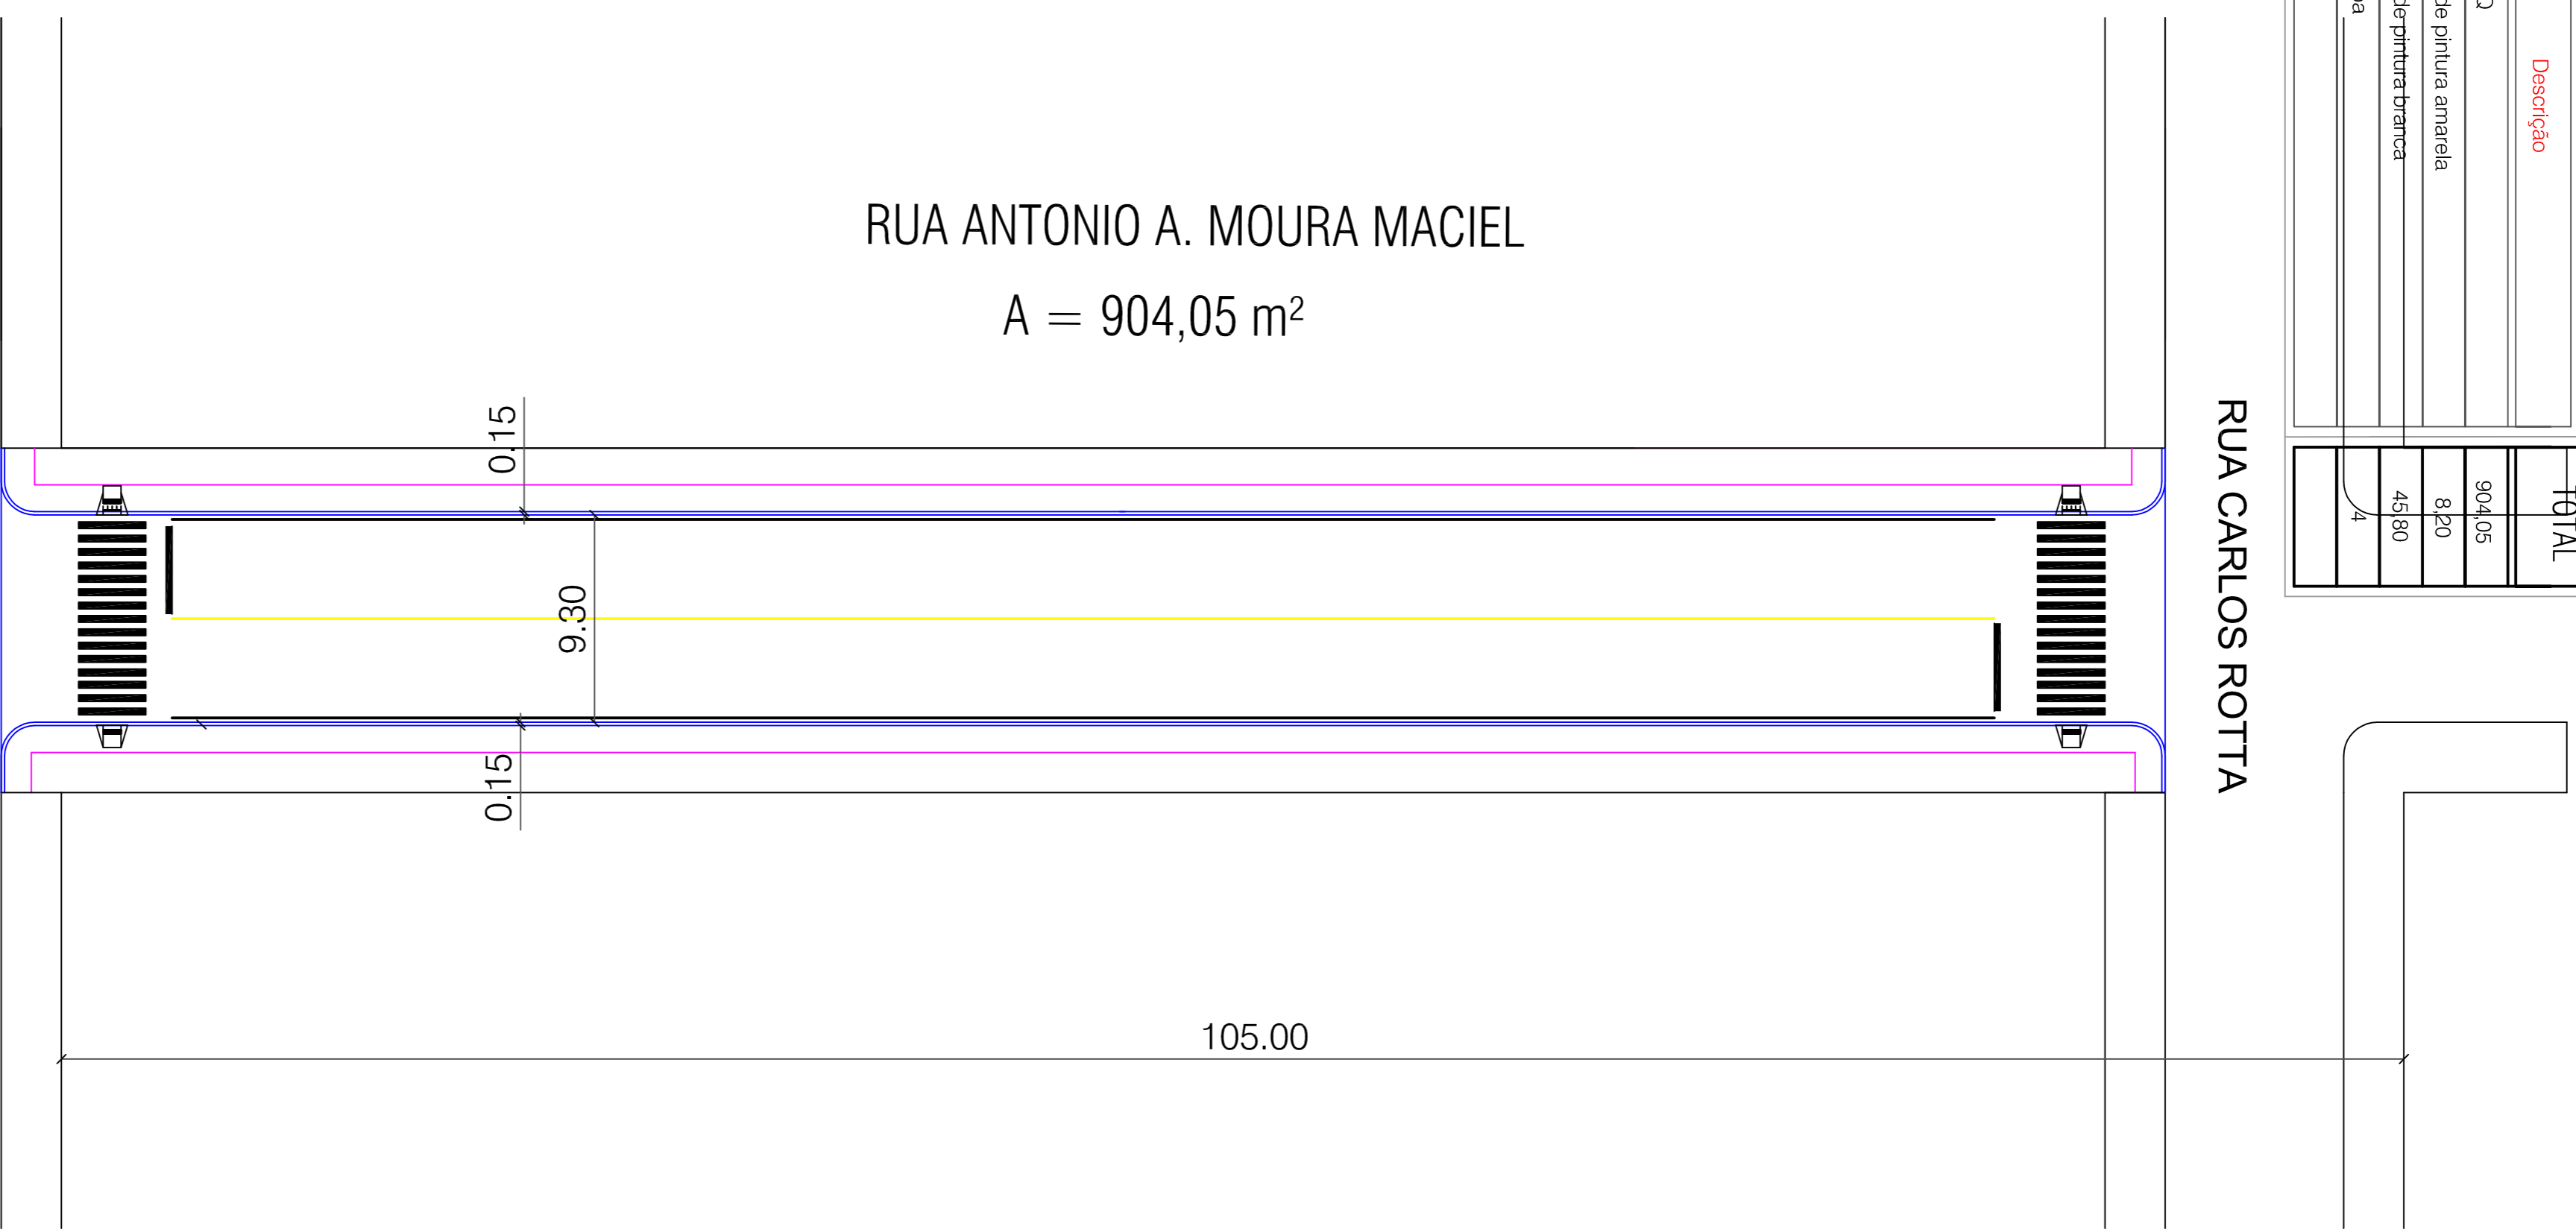

RUA TANCREDO NEVES

RUA ANTONIO A. MOURA MACIEL
A = 904,05 m²

RUA CARLOS ROTTA

105.00

0,15

9,30

0,15

PROJETO DE PAVIMENTAÇÃO

ESS. 1/500

Via da Prefeitura Municipal

PRONOME
01
01

Projeto Básico de Pavimentação Urbana

OPERAÇÃO
PAVIMENTAÇÃO ASFÁLTICA

PROPRIETÁRIO
PREFEITURA MUNICIPAL DE GENERAL CARNIERO - PARANÁ

LOCAL
RUA ANTONIO AUGUSTO MACIEL

LOCALIDADE
GENERAL CARNIERO - PR

DATA
13/07/2020

INDICAÇÕES
Av. Aradas Pres. Getúlio Vargas, 601 - Centro
CEP: 84860-000 General Carneiro - Paraná
Fone/Fax: (0*) 423 3552 - 1441
CNPJ: 75.687.681/0001-07
E-mail: pref_eng@bomreal.com

DESENHADOR
PAULO CASIMIRO
Fone: (0*) 423 8815 - 7265

TÍTULO
PLANTAS
CORTE
DETALHAMENTOS

FEITO TÉCNICO
CARLOS ALEXANDRE DE OLIVEIRA
Eng. Civil - CREMOP 11346-D

PREFEITURA MUNICIPAL DE GENERAL CARNIERO - ESTADO DO PARANÁ