


RUA TANCREDO NEVES

A = 1.178,26 m²


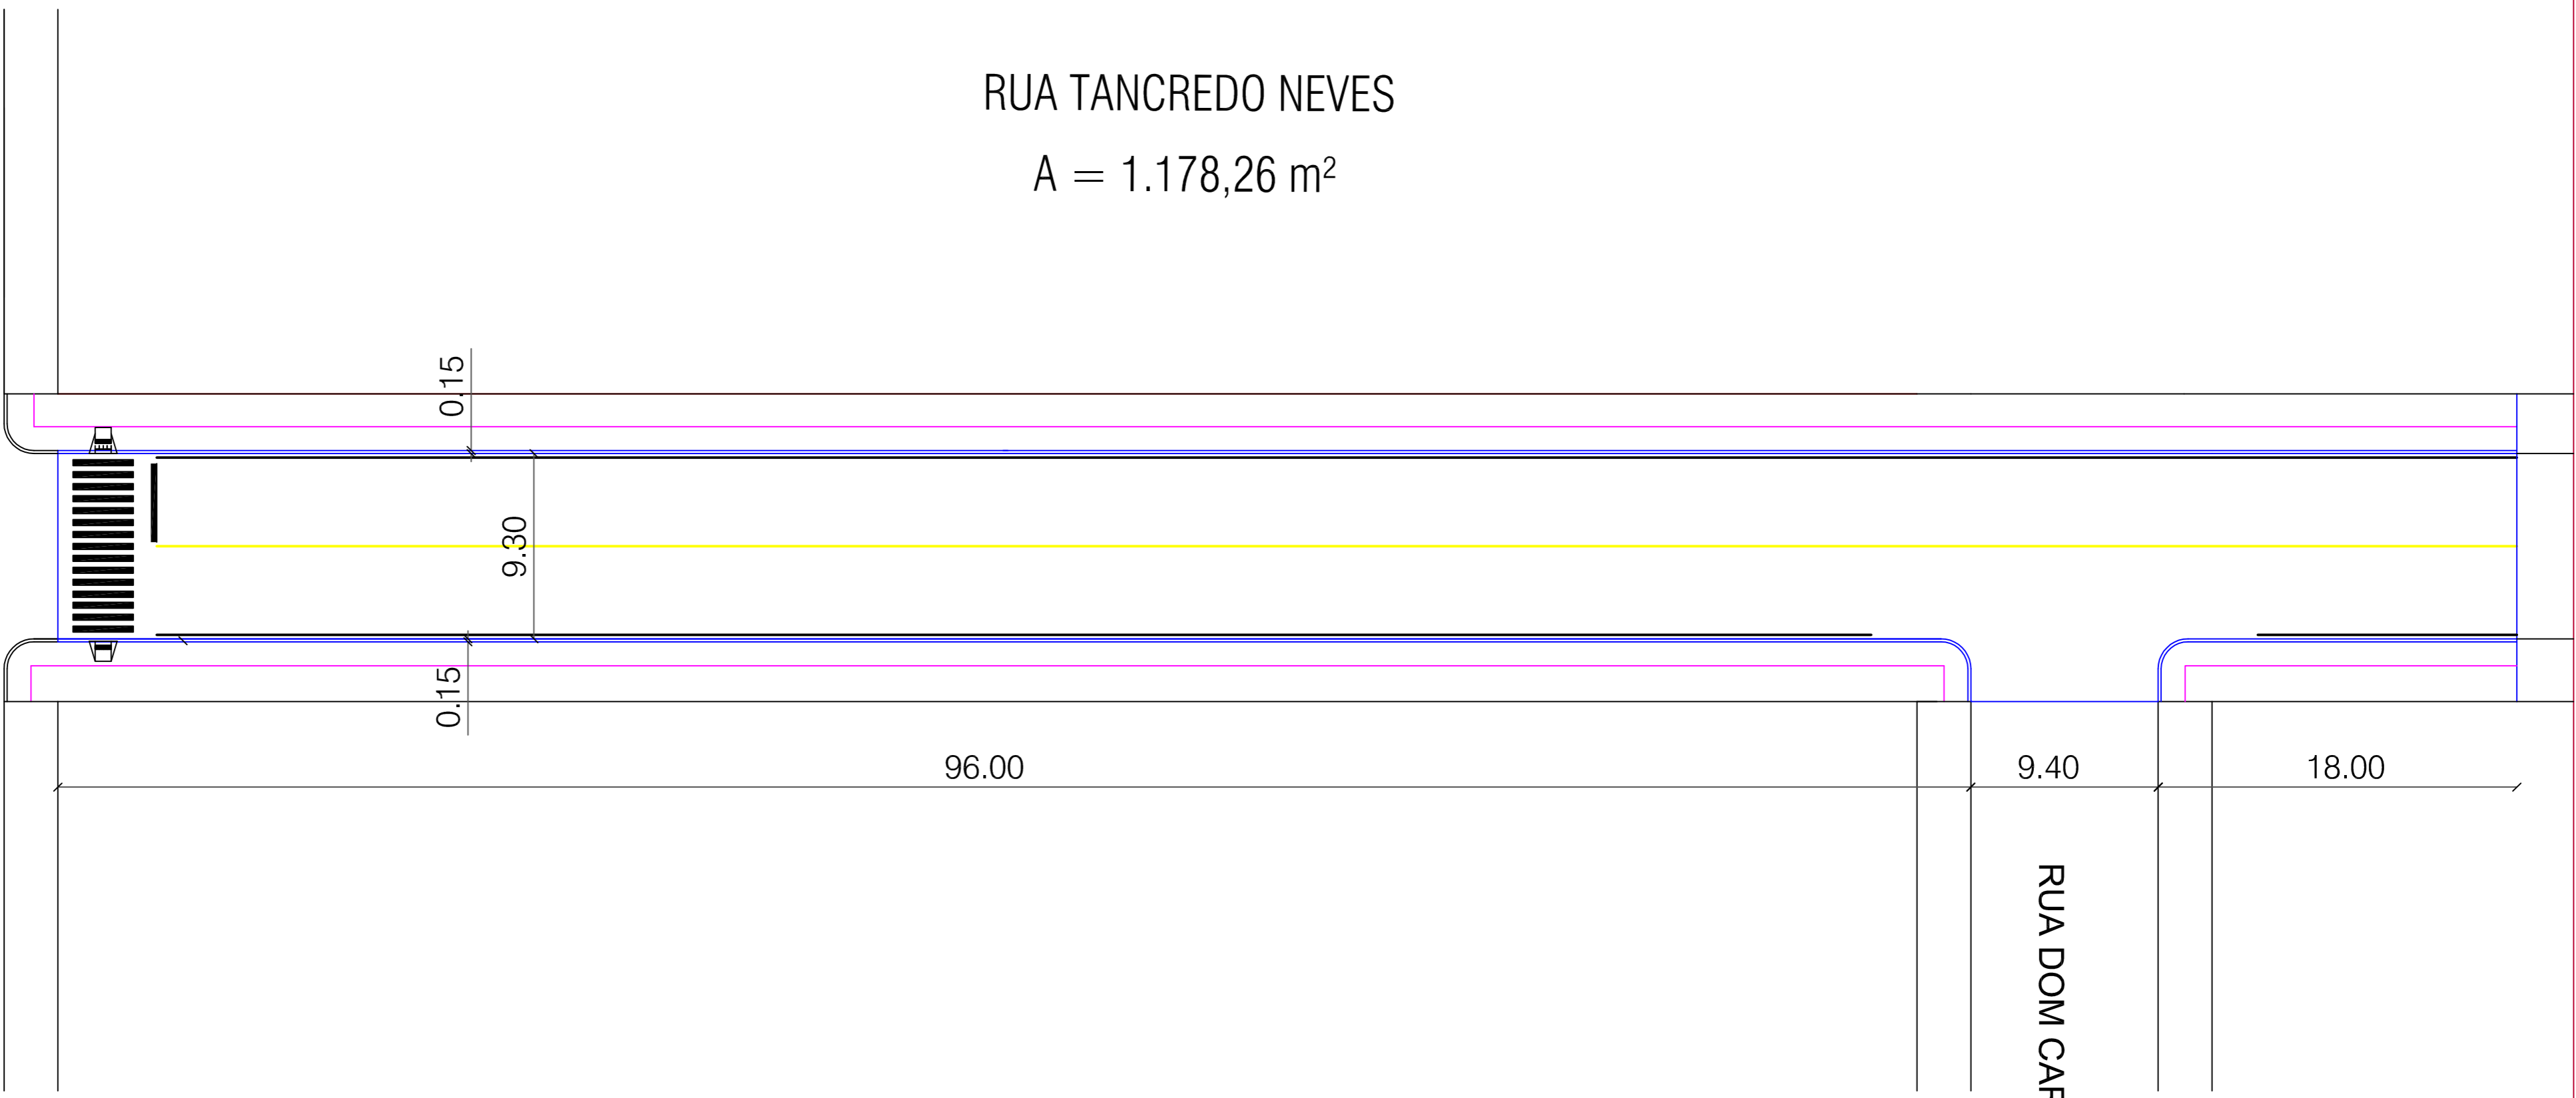


RUA ANTONIO A. MOURA MACIEL

RUA DOM CARLOS EDUARDO S.G. DE MELO

PROJETO DE PAVIMENTAÇÃO

ESC. 1/500

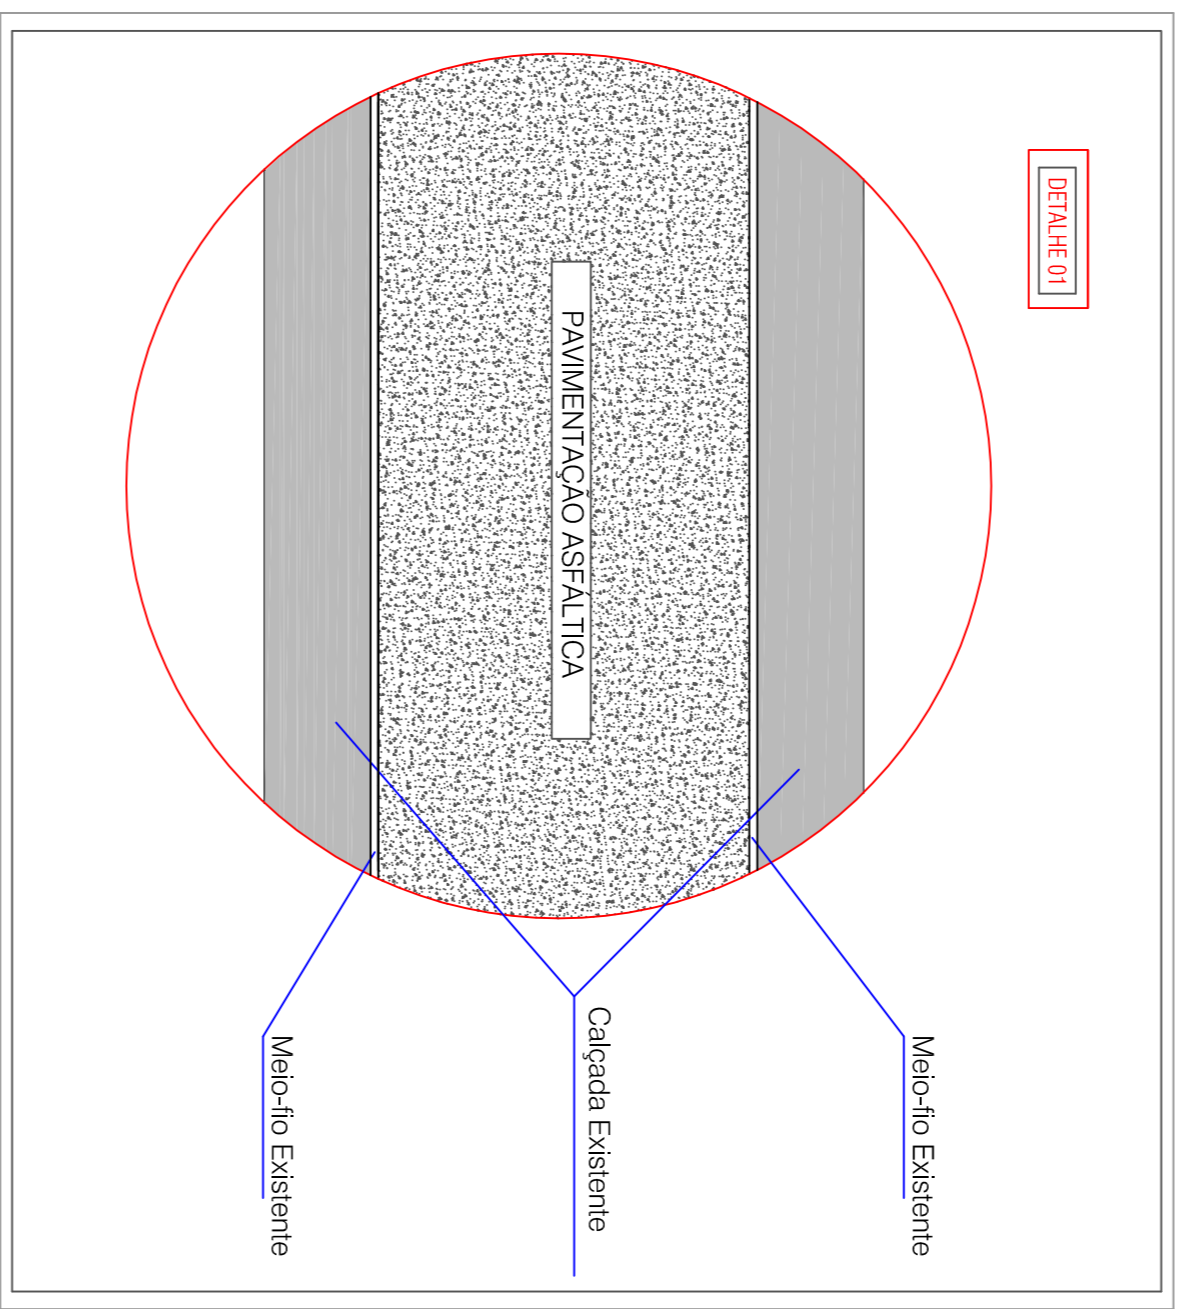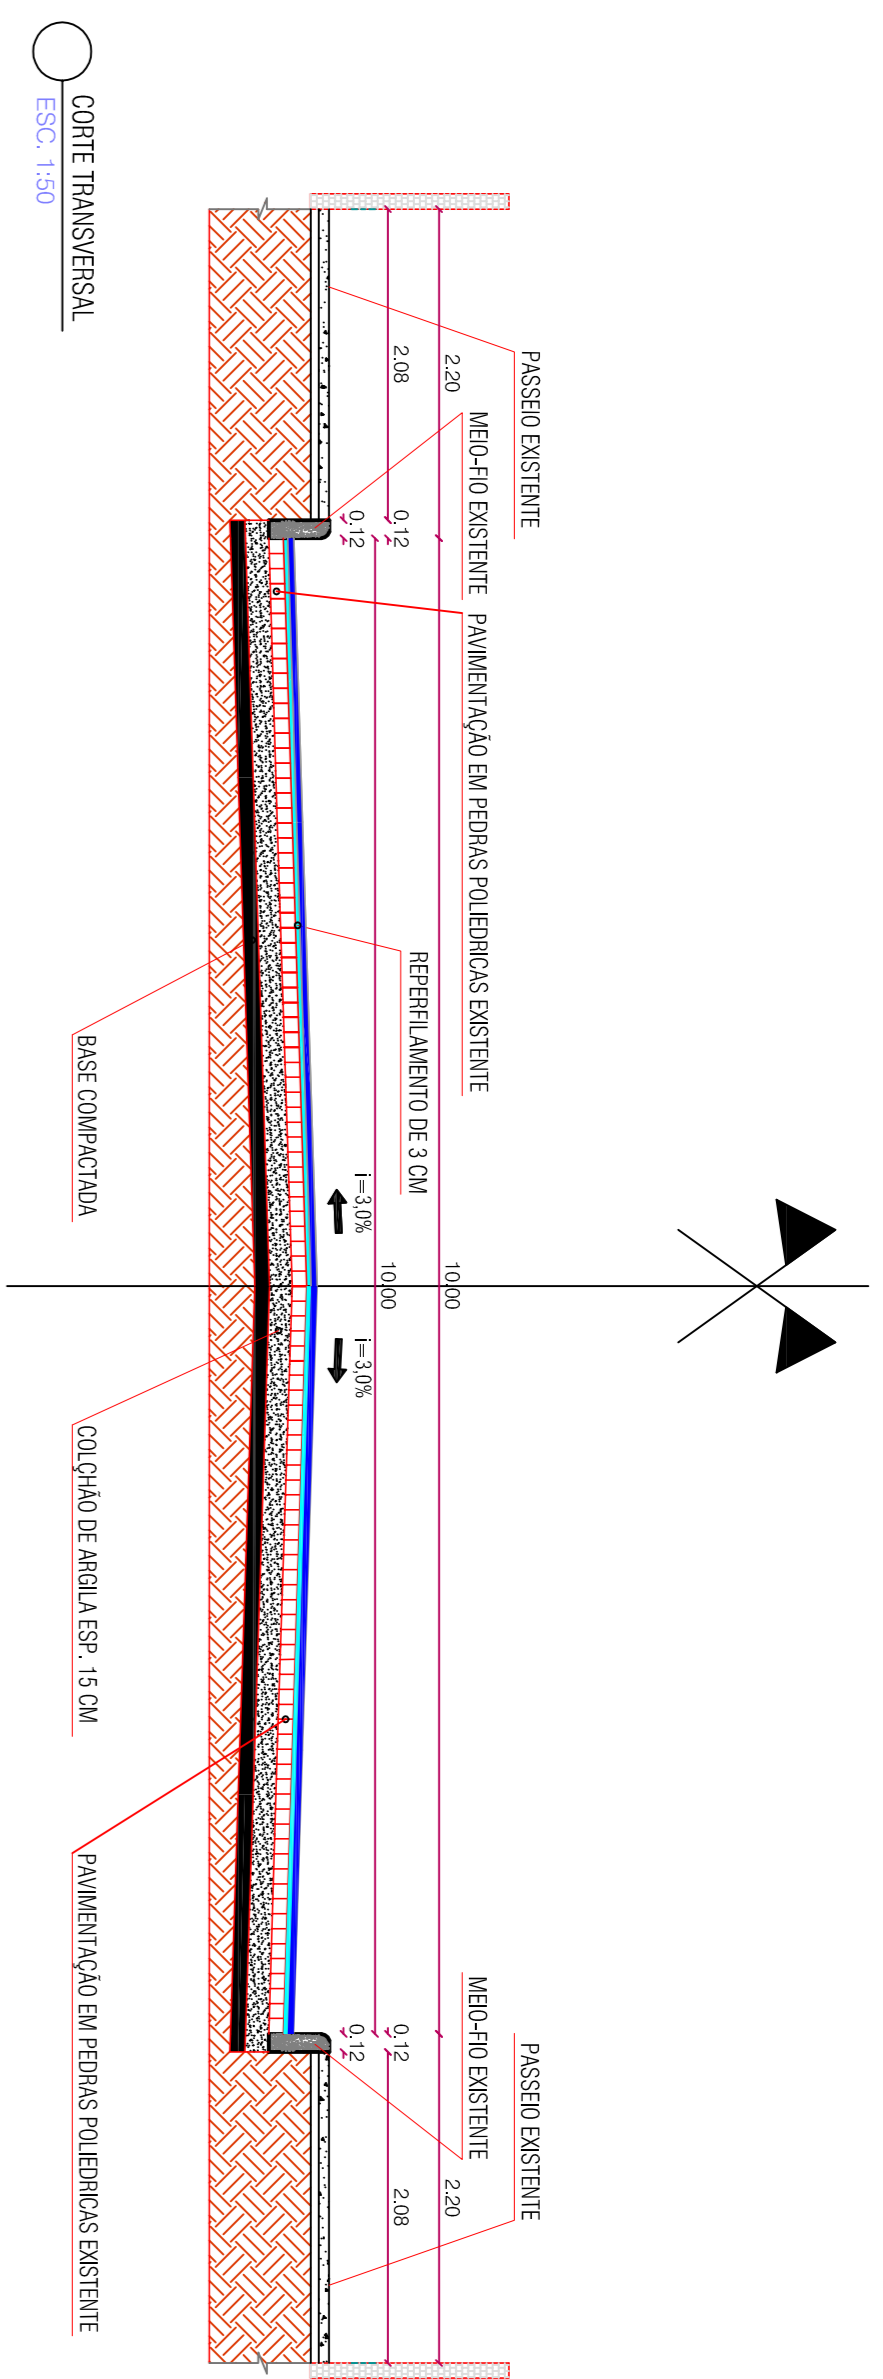

Via da Prefeitura Municipal

FRANCHA 01

Projeto Básico de Pavimentação Urbana

OPERAÇÃO: PAVIMENTAÇÃO ASFALTICA

PROPOSTANTE: PREFEITURA MUNICIPAL DE GENERAL CARNIERO - PARANÁ

LOCAL: RUA DR. TANCREDO NEVES

DATA: 13/07/2020

INDICAÇÃO: PLANTAS DE DETALHAMENTOS

ESCALA: 1:178,26m²

PROJETADE: CARLOS ALEXANDRE DE OLIVEIRA

PROJETO: PREFEITURA MUNICIPAL DE GENERAL CARNIERO - ESTADO DO PARANÁ