LEGENDA DE QUANTITATIVOS		
Quant.	Unid.	Descrição
3.428,36	m²	Pédras Poliédricas
605,11	m	Guia (meio fio reto)

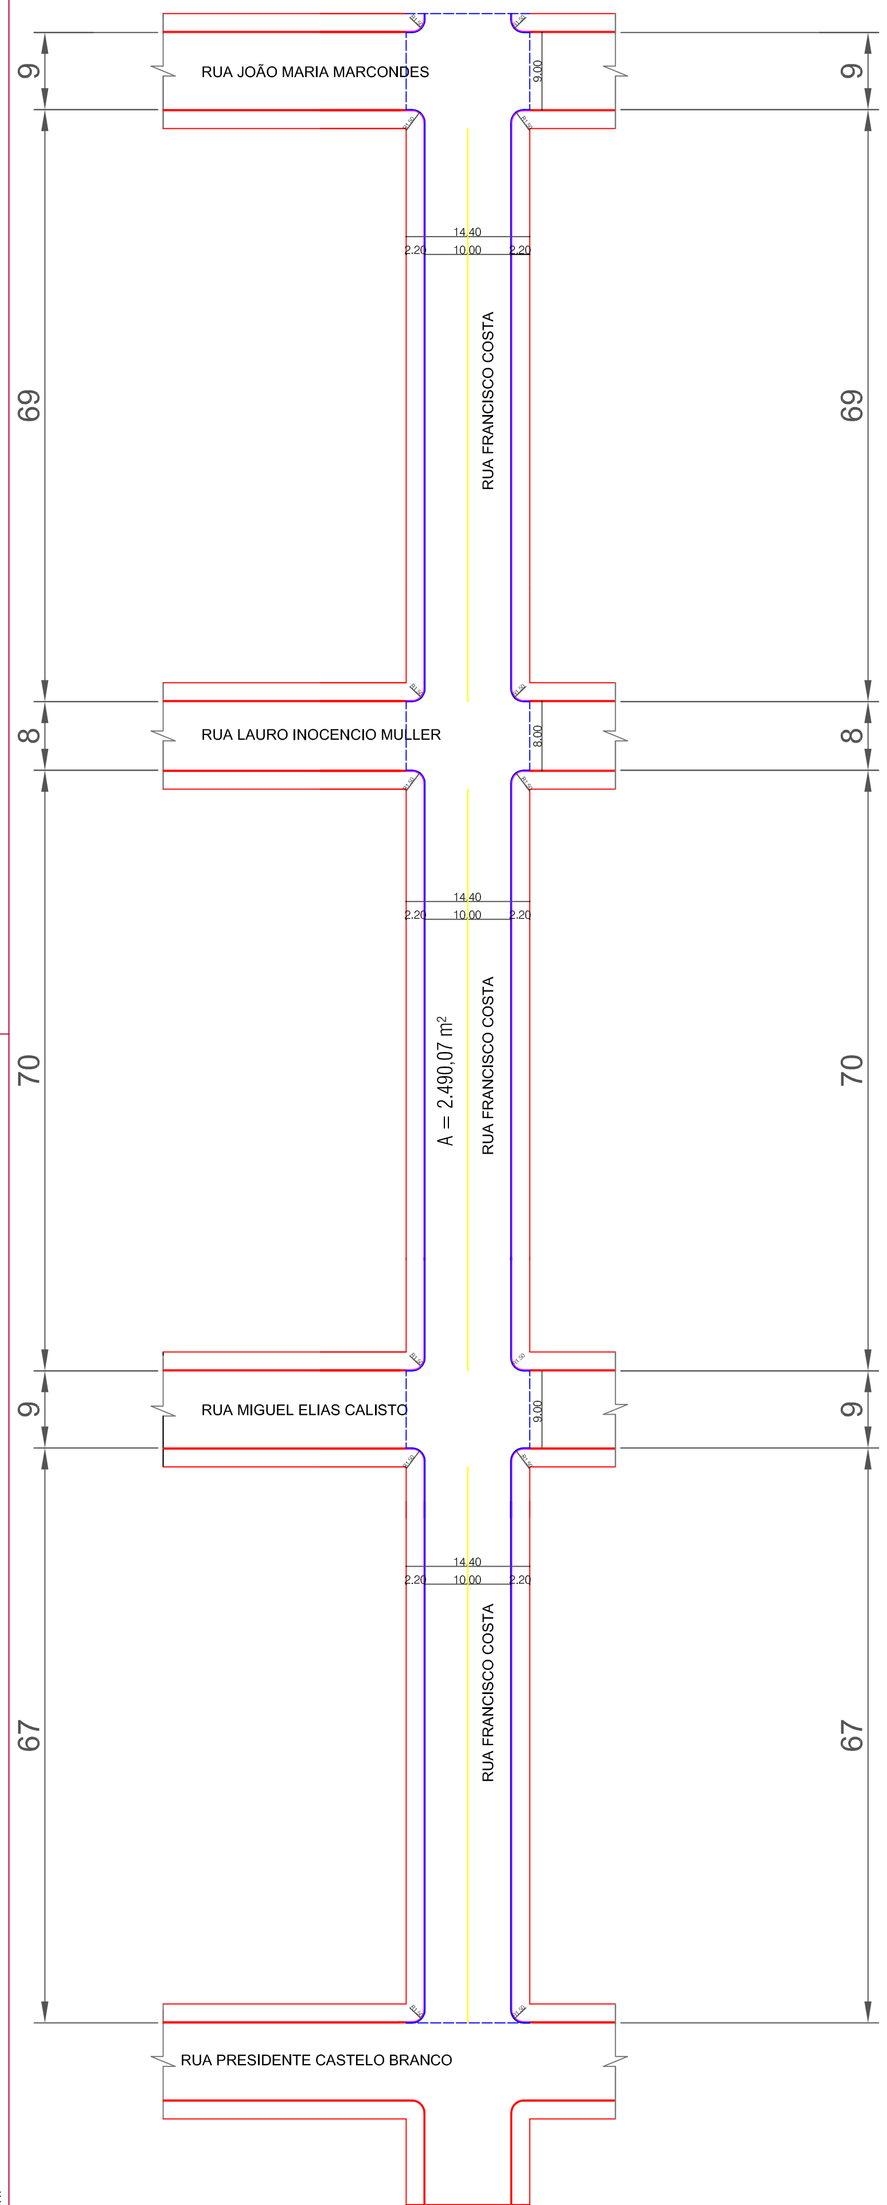

PROJETO DE PAVIMENTAÇÃO TRECHO 1
ESC. 1/500

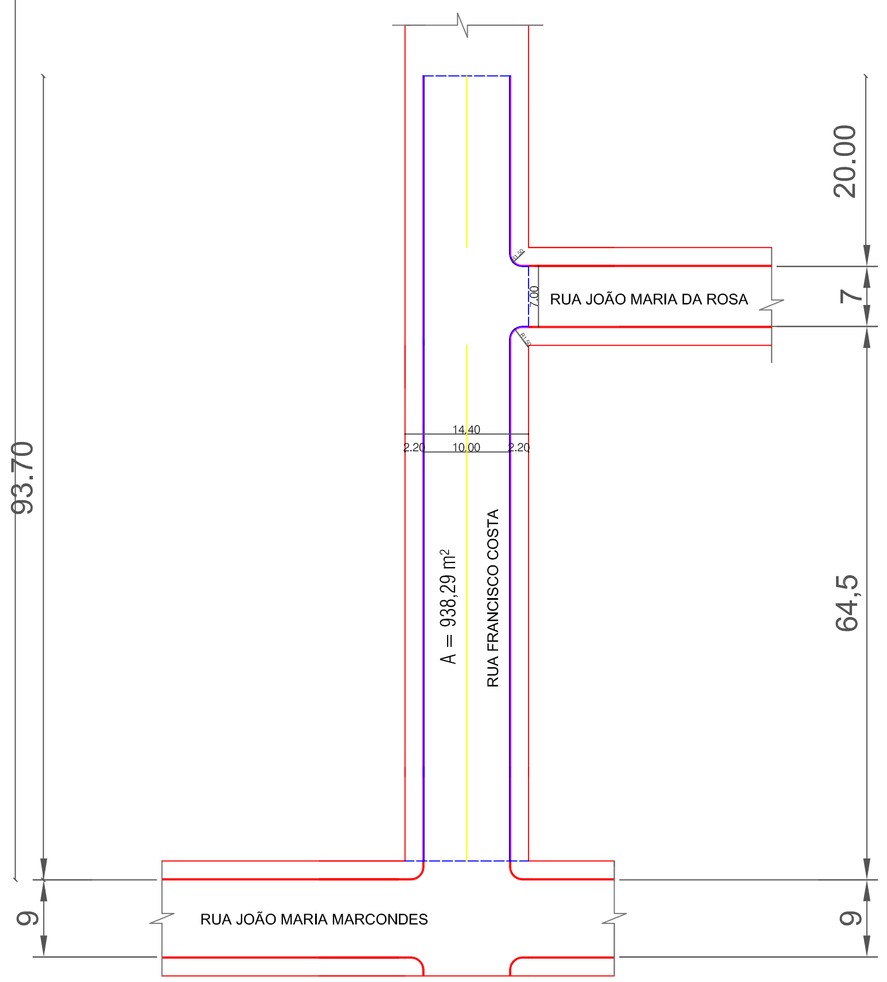

PROJETO DE PAVIMENTAÇÃO TRECHO 2
ESC. 1/500

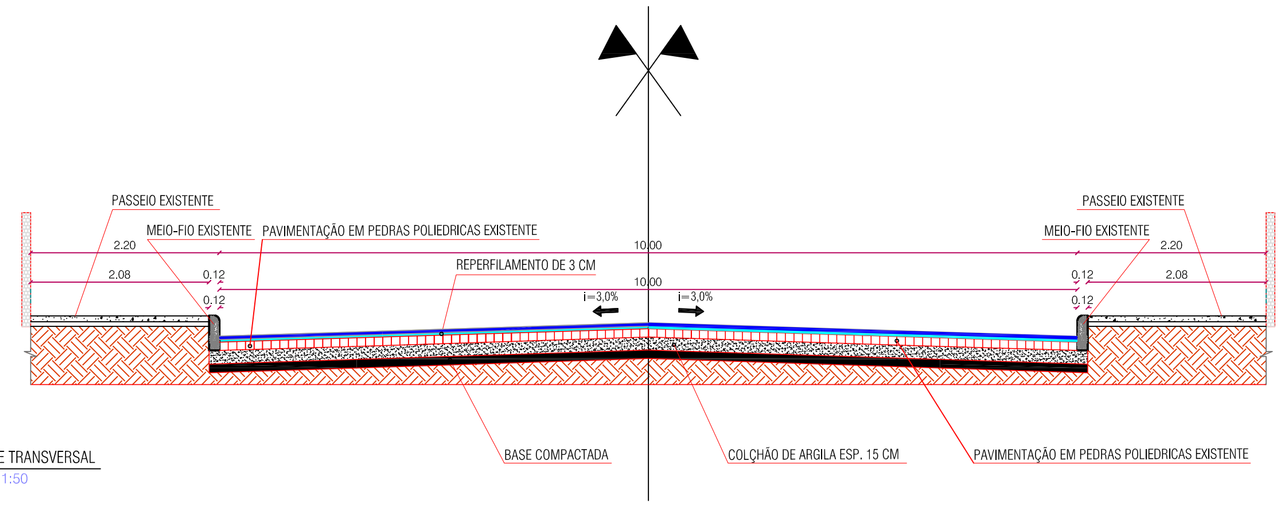

CORTE TRANSVERSAL
ESC. 1:50

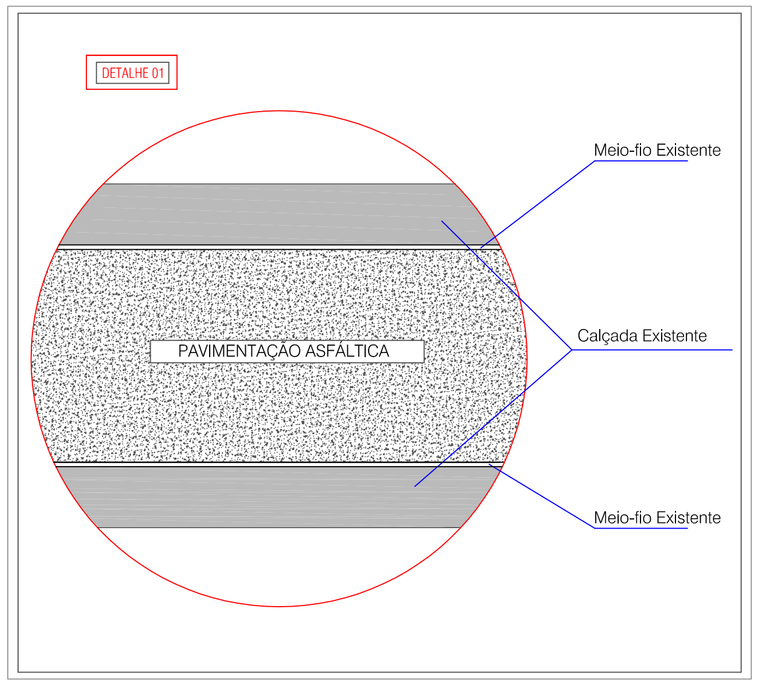

Visto da Prefeitura Municipal

PRANCHA: 01 01

Projeto Básico de Pavimentação Urbana

OBRA: PAVIMENTAÇÃO ASFÁLTICA
PROPRIETÁRIO: PREFEITURA MUNICIPAL DE GENERAL CARNEIRO - PARANÁ
ENDEREÇO: RUA FRANCISCO COSTA
LOCAL: GENERAL CARNEIRO - PR
ÁREA: 3.428,36
TITULO: PLANTAS, CORTE, DETALHAMENTOS
DATA: 13.07.2020
ESCALA: INDICADAS
DESENHO: PABLO CASANOVA, Fone: (0**42) 8813 - 7325
RESP. TÉCNICO: CARLOS ALEXANDRE DE OLIVEIRA, Eng. Civil - CREA PR 131264/D

Avenida Pres. Getúlio Vargas, 601 - Centro
CEP 84660-000 General Carneiro - Paraná
Fone/Fax (0**42) 3552 - 1441
CNPJ: 75.687.681/0001-07
E-mail: pref.eng@hotmail.com

PREFEITURA MUNICIPAL DE GENERAL CARNEIRO - ESTADO DO PARANÁ

PRANCHA A1