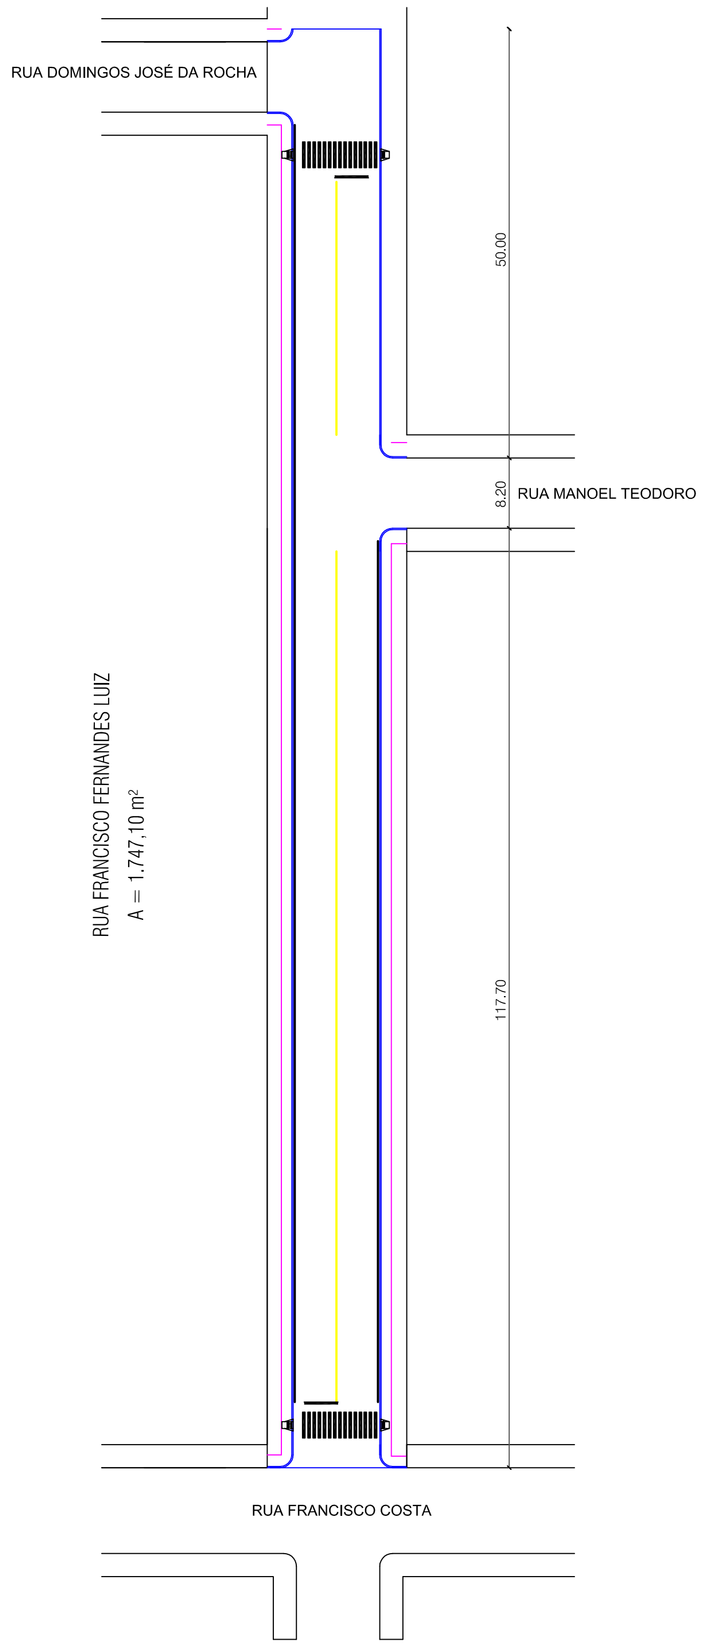

PROJETO DE PAVIMENTAÇÃO

ESC. 1/500

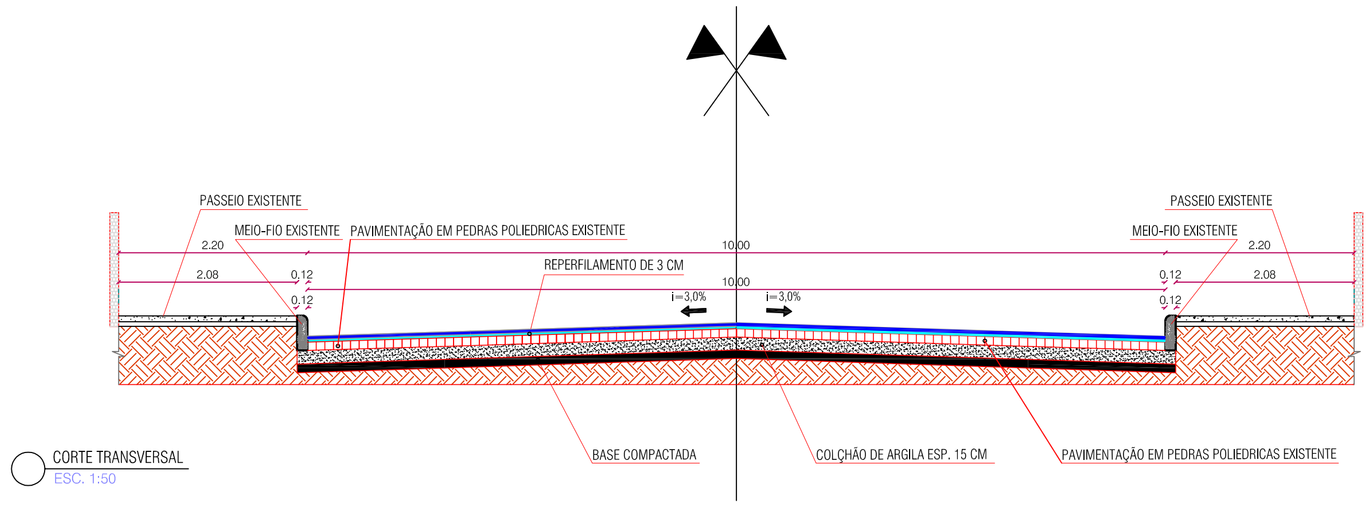

CORTE TRANSVERSAL

ESC. 1:50

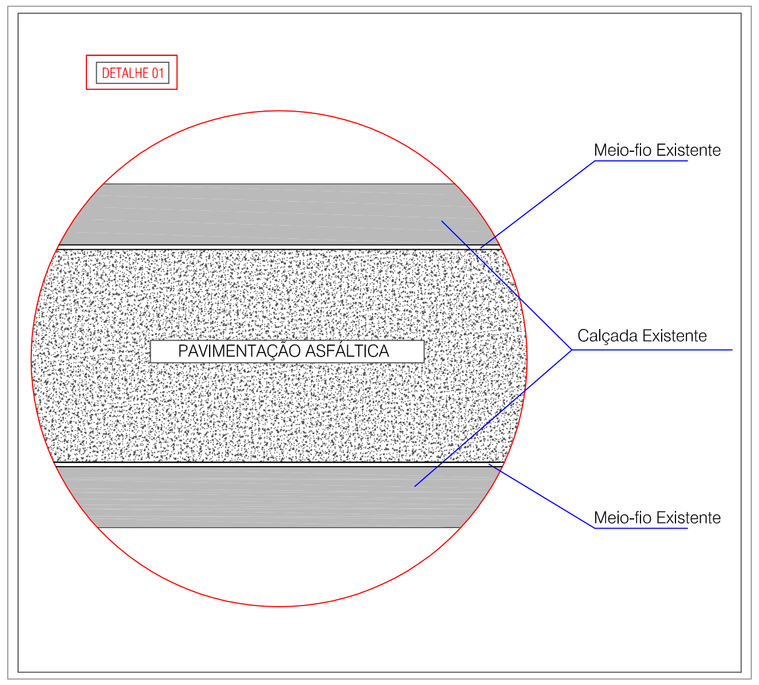

Visto da Prefeitura Municipal

PRANCHA: 01 01

Projeto Básico de Pavimentação Urbana

OBRA: PAVIMENTAÇÃO ASFÁLTICA

PROPRIETÁRIO: PREFEITURA MUNICIPAL DE GENERAL CARNEIRO - PARANÁ

ENDEREÇO: RUA FRANCISCO FERNANDES LUIZ

LOCAL: GENERAL CARNEIRO - PR

ÁREA: 1.747,10m2

TITULO: PLANTAS
CORTE
DETALHAMENTOS

DATA: 13.07.2020

ESCALA: INDICADAS

DESENHO: PABLO CASANOVA
Fone: (0**42) 8813 - 7325

RESP. TÉCNICO: CARLOS ALEXANDRE DE OLIVEIRA
Eng. Civil - CREA PR 131064/D

Avenida Pres. Getúlio Vargas, 601 - Centro
CEP 84660-000 General Carneiro - Paraná
Fone/Fax (0**42) 3552 - 1441
CNPJ: 75.687.681/0001-07
E-mail: pref.eng@hotmail.com

PREFEITURA MUNICIPAL DE GENERAL CARNEIRO - ESTADO DO PARANÁ

PRANCHA A1