
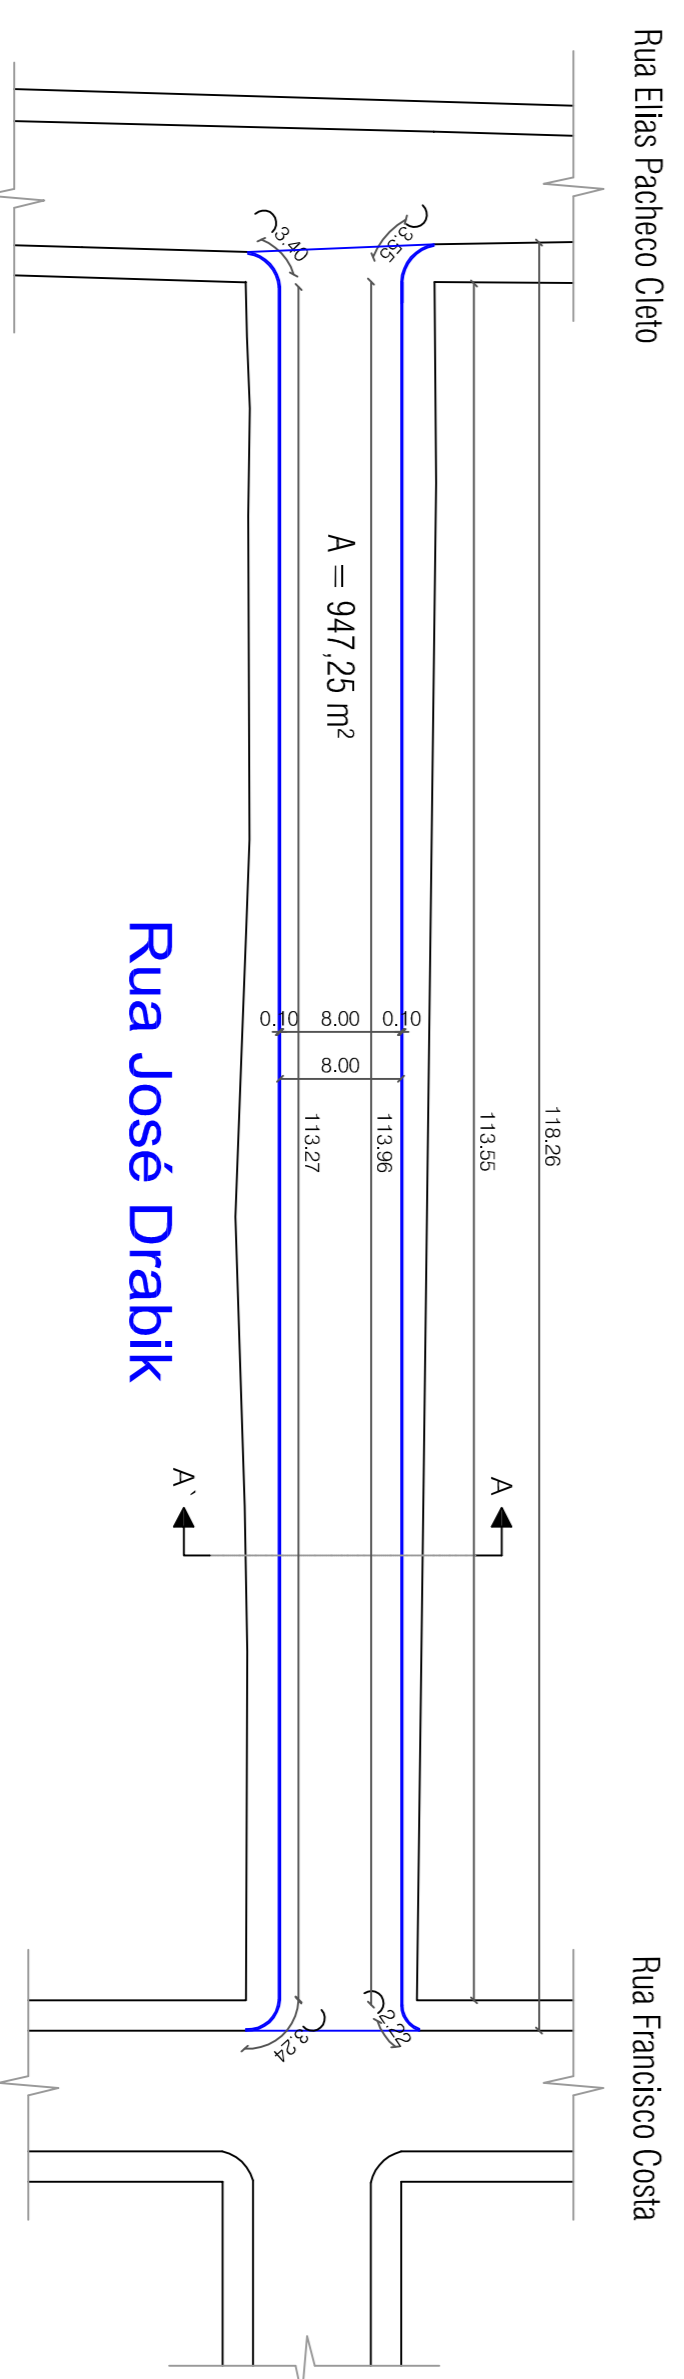
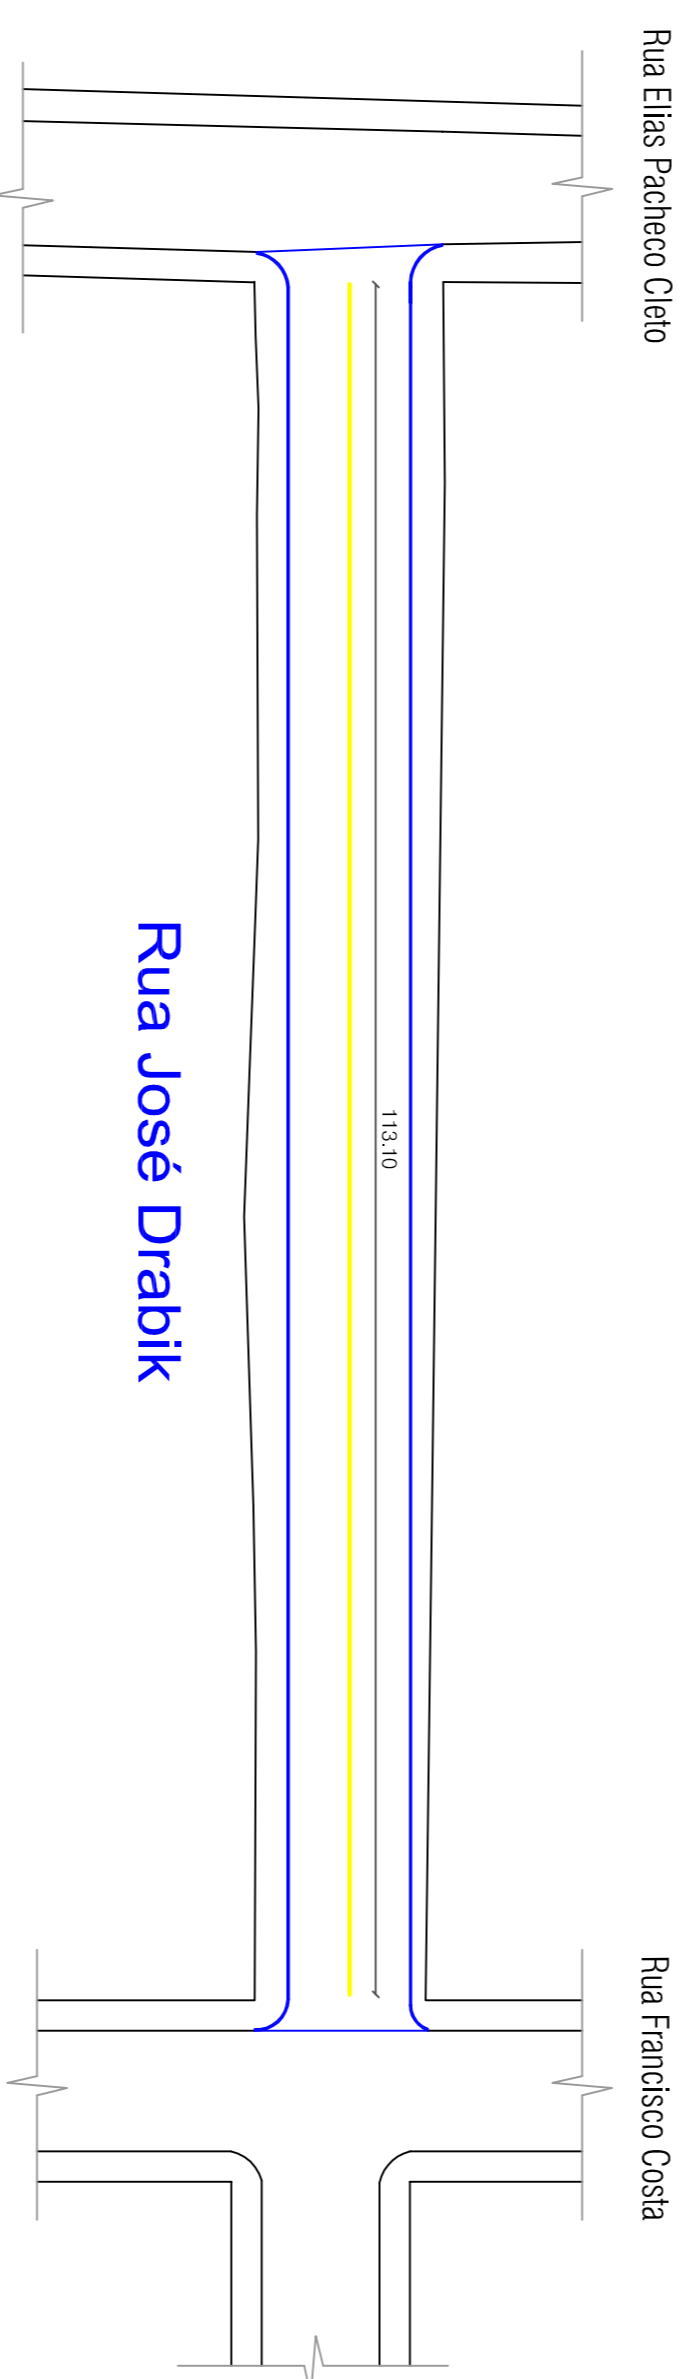


LEGENDA DE QUANTITATIVOS			
Quant.	Unid.	Descrição	
947,25	m ²	Pavimentação asfáltica	
240,00	m	Guia (meio fio reio)	
11,30	m ²	Faixa amarela	

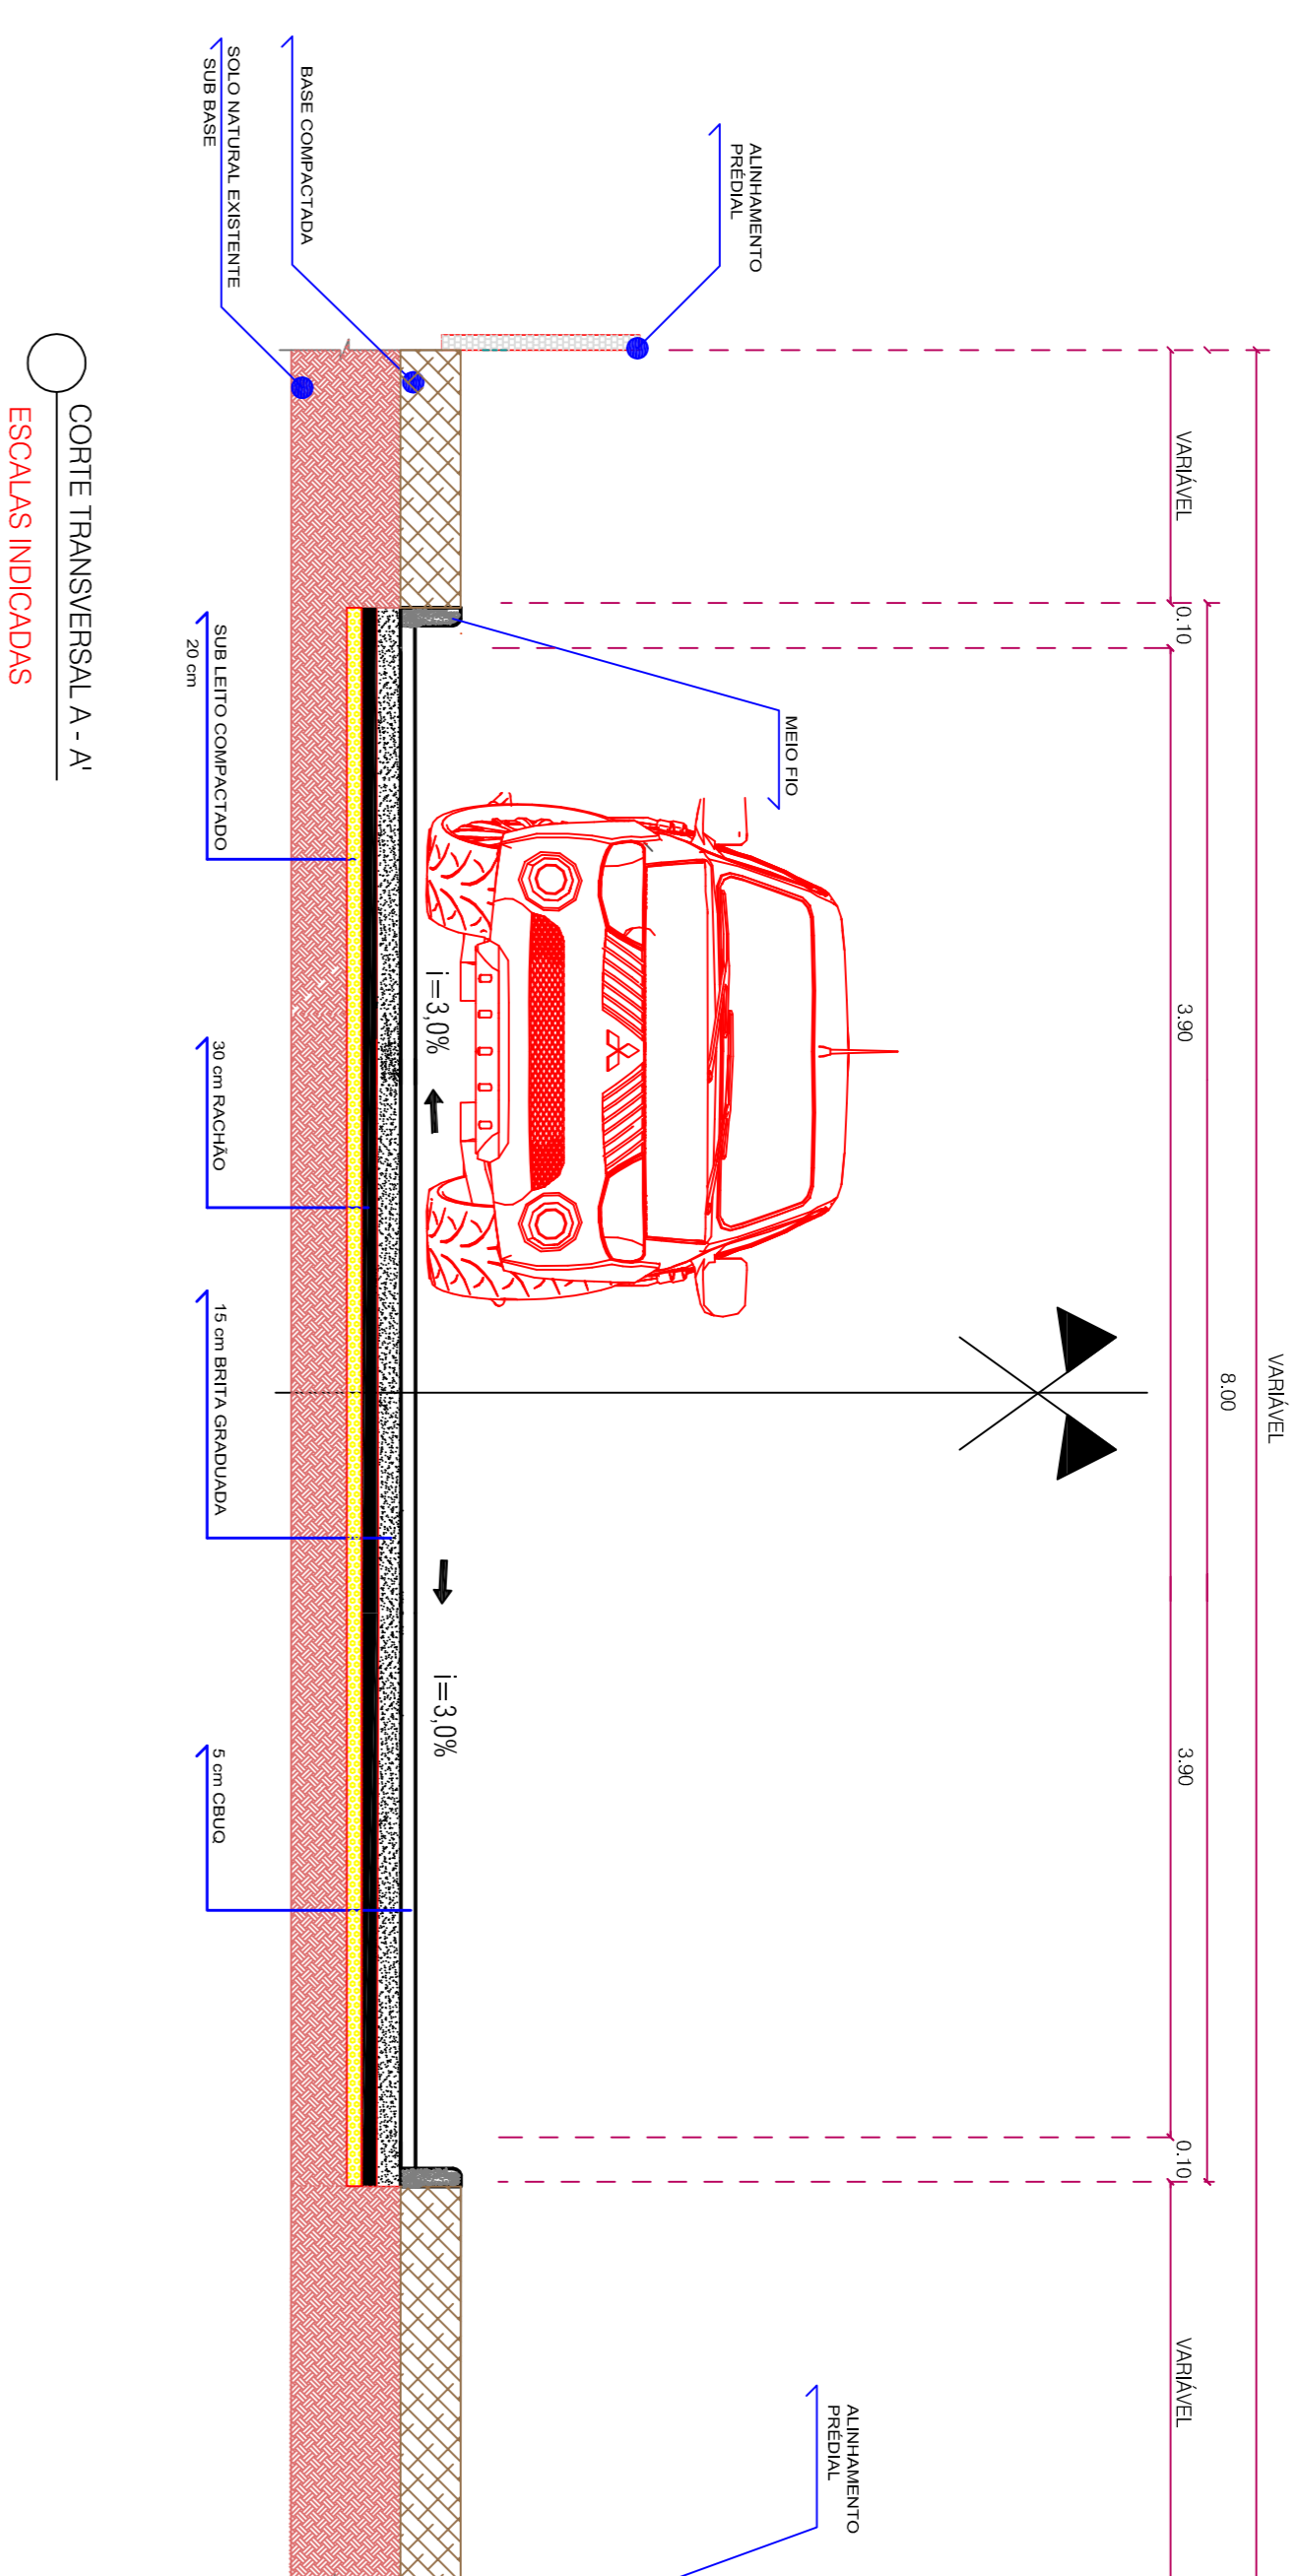

PROJETO DE PAVIMENTAÇÃO
ESC. 1:500

Município de: **Albânia**

Projeto de Pavimentação

01

OPERAÇÃO: PAVIMENTAÇÃO ASFALTICA

PROPRIETARIO: PREFEITURA MUNICIPAL DE GENERAL CARNEIRO - PR

LOCAL: RUA JOSÉ DRABIK

DATA: 02/2020

PROJETADE: PABLO HÉCTOR CASANOVA

RESPOSTA TÉCNICA: CARLOS ALEXANDRE DE OLIVEIRA

PREFEITURA MUNICIPAL DE GENERAL CARNEIRO - ESTADO DO PARANÁ