



LEGENDA DE QUANTITATIVOS			
Quant.	Unid.	Descrição	
1.974,52	m²	Pavimentação asfáltica	
477,42	m	Guia (meio fio reio)	
21,68	m²	Faixa amarela	


Rua José Drabik

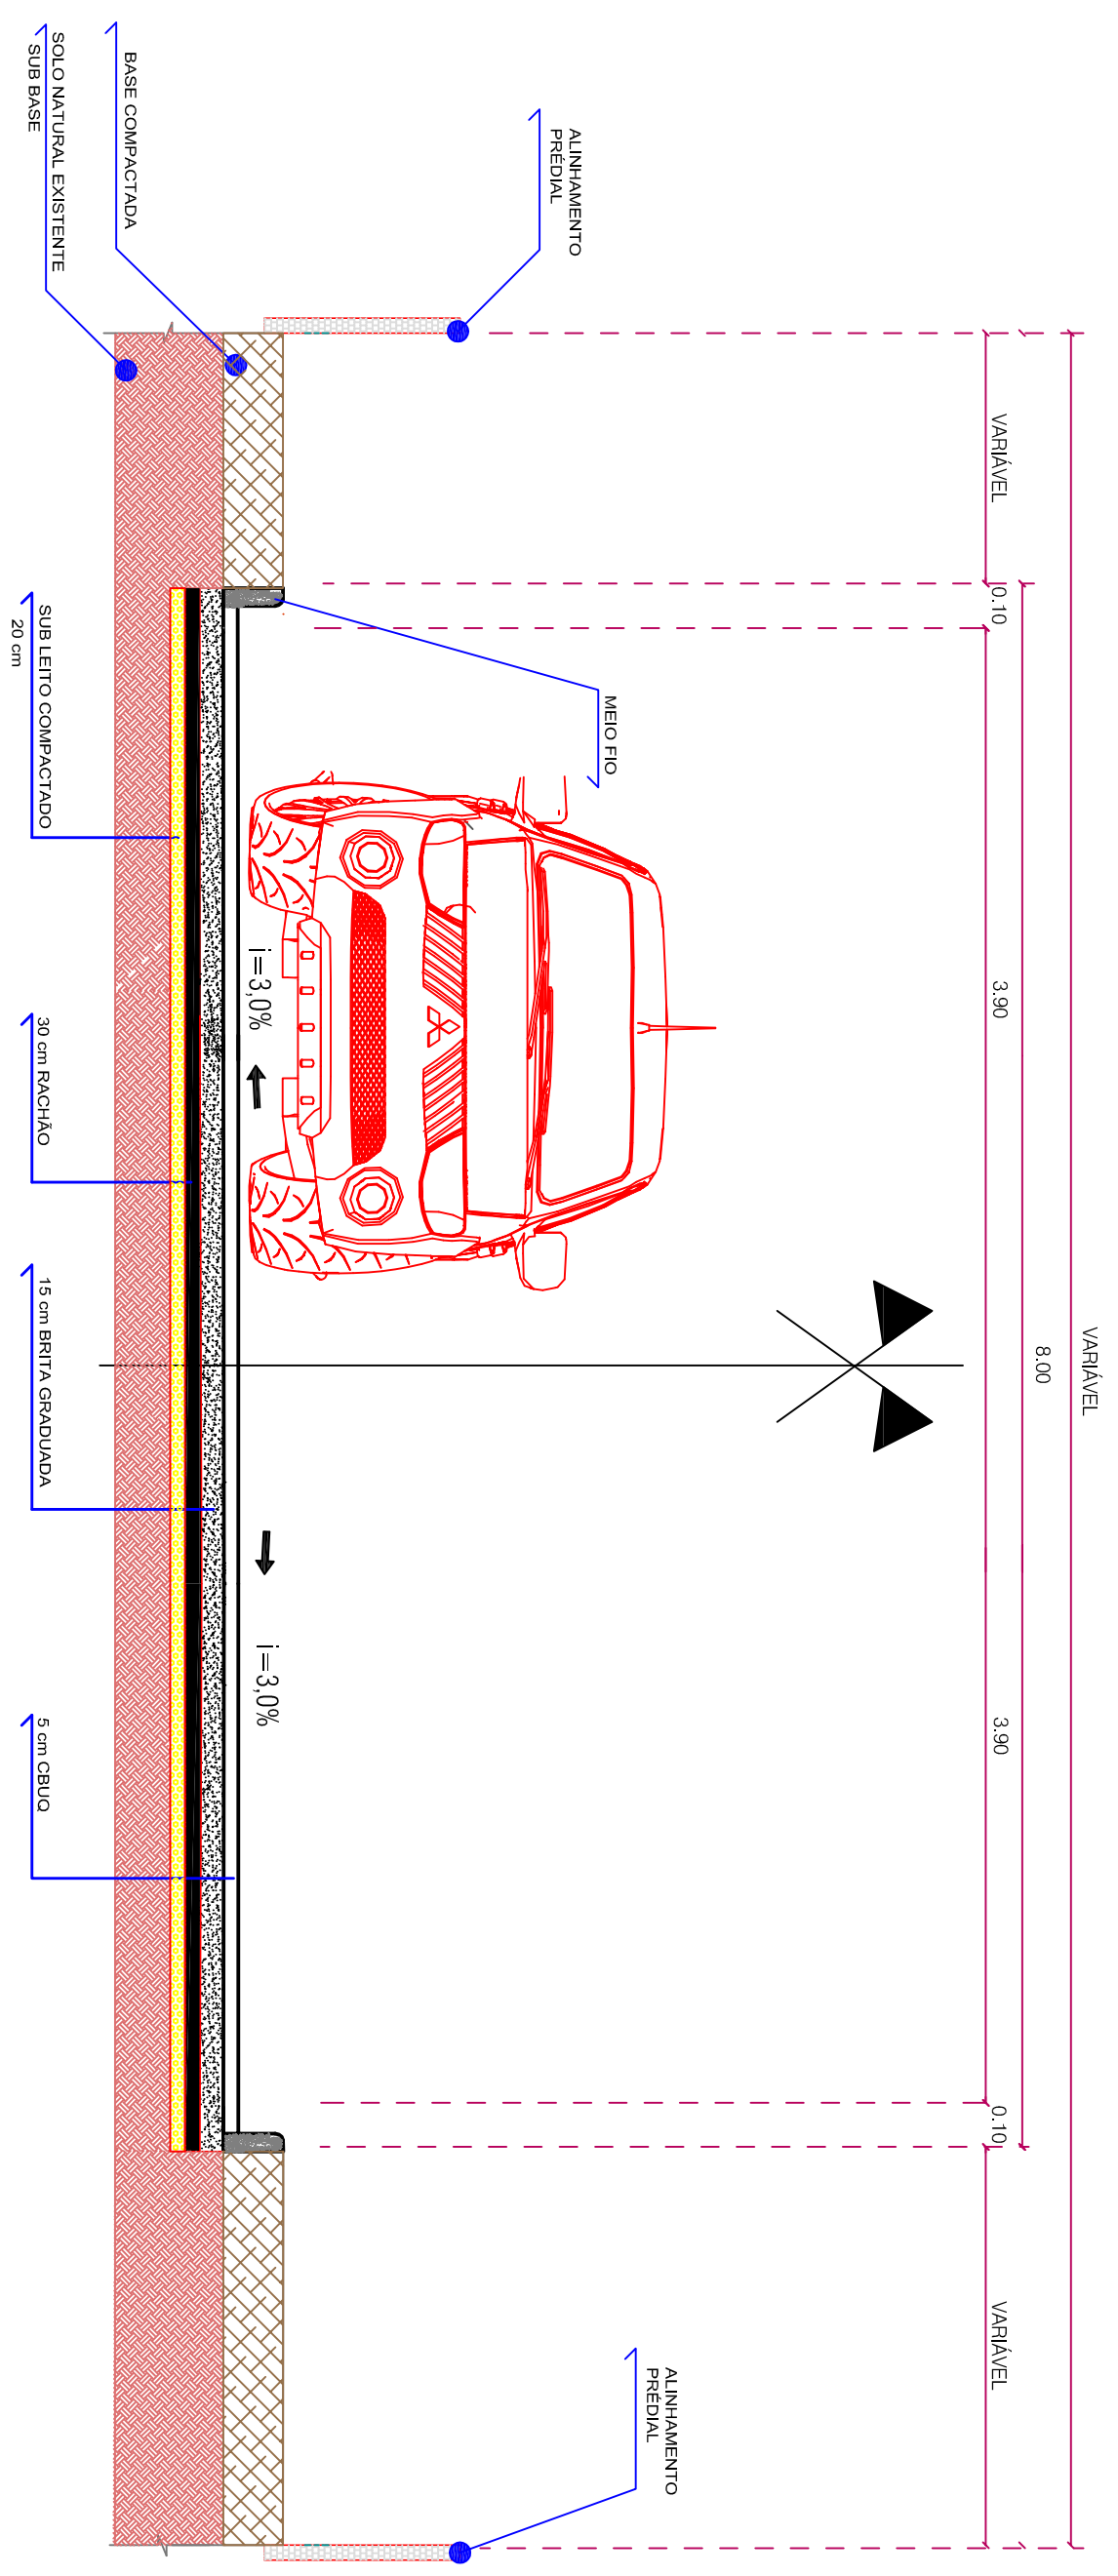

CORTE TRANSVERSAL A-A'
ESCALAS INDICADAS

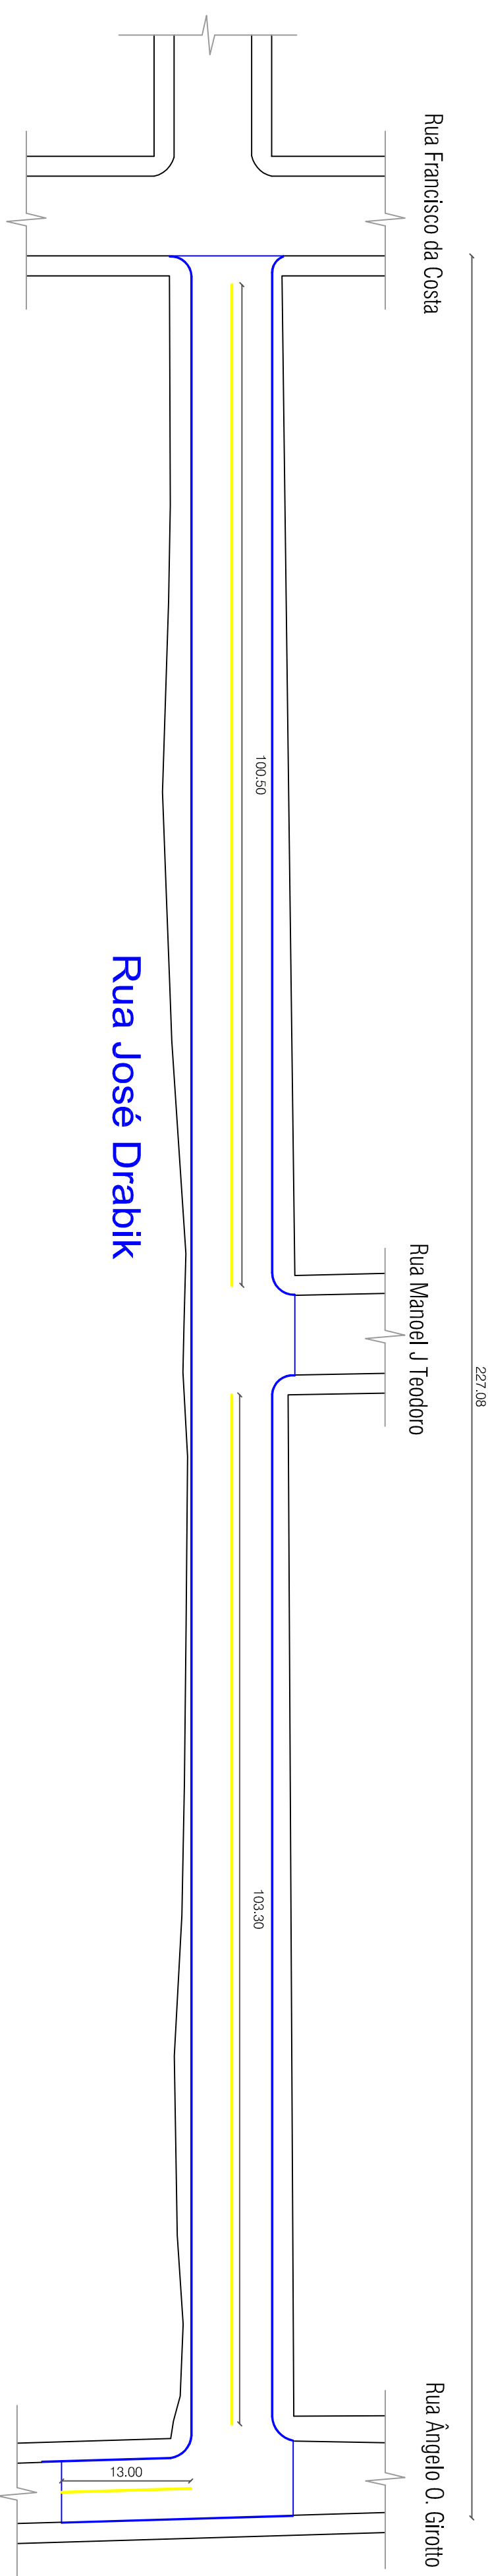

PROJETO DE PAVIMENTAÇÃO
ESC. 1:300

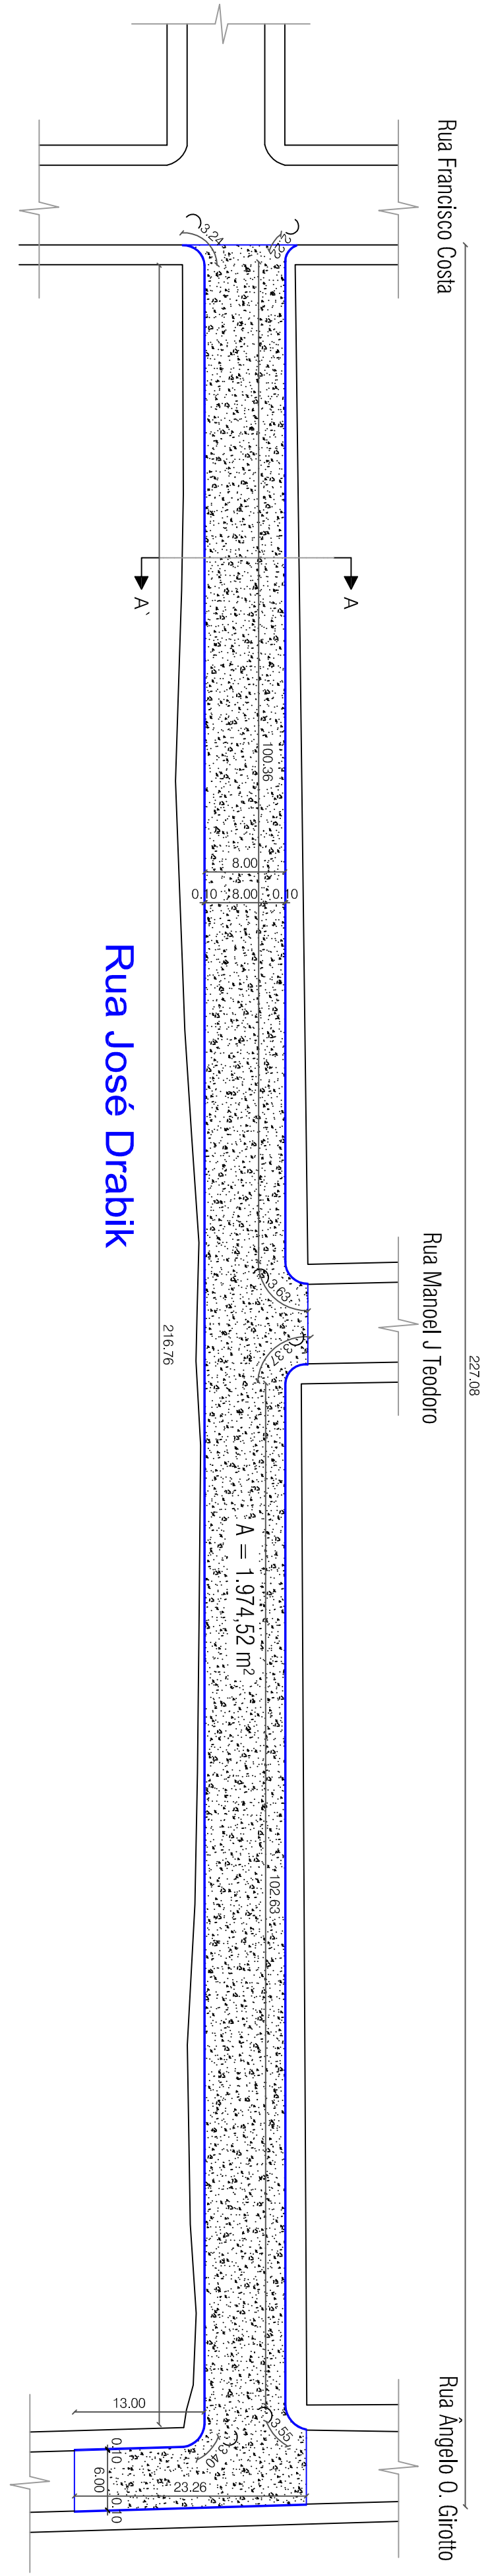

PROJETO DE PAVIMENTAÇÃO
ESC. 1:500

PRONOME: **01**

Projeto de Pavimentação *Albana*

OBJ: PAVIMENTAÇÃO ASFÁLTICA
 ENDEREÇO: RUA JOSÉ DRABIK
 LOCAL: GENERAL CARNEIRO - PR
 DATA: 02/2020
 ESCALA: INDICADAS
 PROJETO: PAVIMENTAÇÃO
 RESPOSTA: CARLOS ALEXANDRE DE OLIVEIRA
 PREFEITURA MUNICIPAL DE GENERAL CARNEIRO - ESTADO DO PARANÁ