



PROJETO DE PAVIMENTAÇÃO
ESC. 1/500

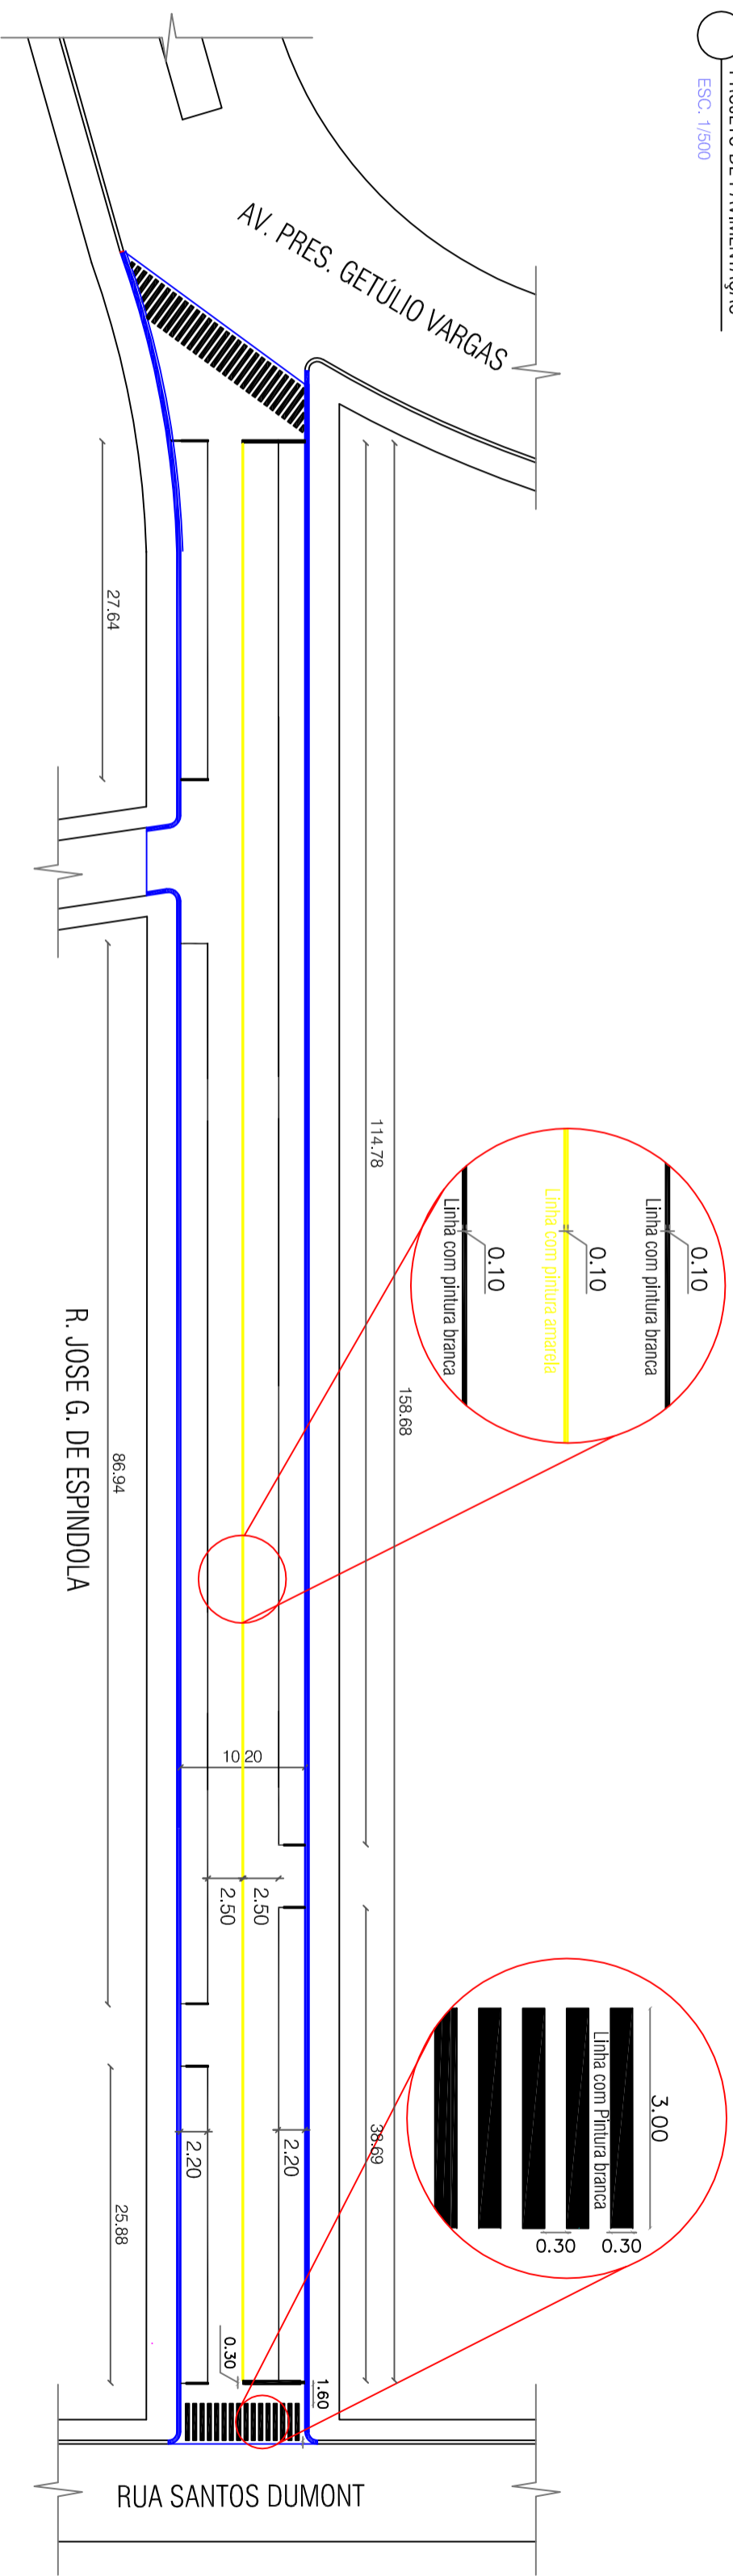

PROJETO DE PINTURAS EM FAIXAS
ESC. 1/500

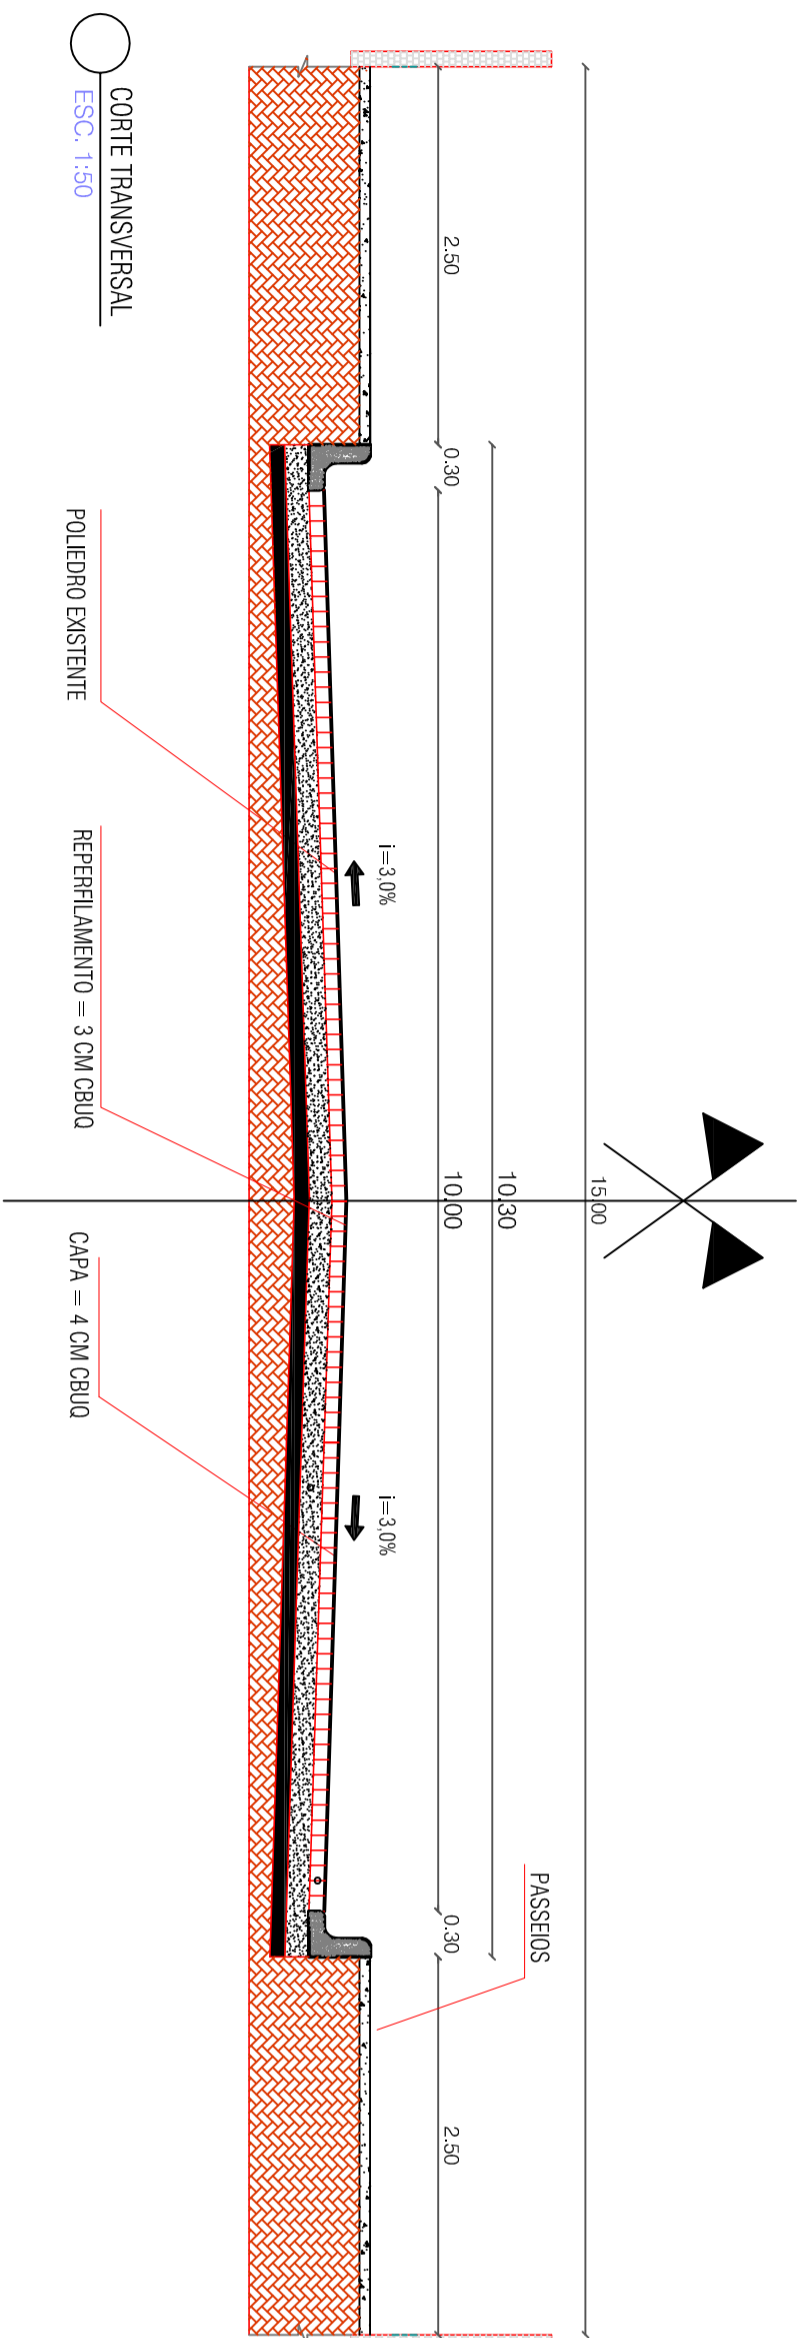

CORTE TRANSVERSAL
ESC. 1/30

LEGENDA DE QUANTITATIVOS

Quant.	Unid.	Descrição
1.806,00	m ²	Calçamentos com pedras polidédricas Irregulares
16,00	m ²	Área de pintura amarela
60,00	m ²	Área de pintura branca

Visão da Prefeitura Municipal

PRANCHA: **01**
01

Projeto de Pavimentação Urbana

OBRA: RECAP DE CRUO

PROPRIETÁRIO: PREFEITURA MUNICIPAL DE GENERAL CARNEIRO - PARANÁ

ENDEREÇO: RUA JOSE G. DE ESPINDOLA

LOCAL: GENERAL CARNEIRO - PR

DATA: 18.06.2015

ESCALA: INDICADAS

DESENHO: PABLO CASANOVA

RESP. TÉCNICO: CARLOS ALEXANDRE DE OLIVEIRA

ÁREA: 1.806,00 m²

TÍTULO: PLANTAS BARRA DRENAGENS, CORTES DIVERSOS, LEVANTAMENTO TOPOGRÁFICO, DETALHAMENTOS

EMP. CNIT - CREA PR 131264/D

AVENIDA PRES. GETÚLIO VARGAS, 801 - CENTRO
CEP 84660-000 General Carneiro - Paraná
Fone/Fax (042) 3562 - 1441**
CNPJ: 75.687.681/0001-07
E-mail: pref.eng@hoimail.com

PREFEITURA MUNICIPAL DE GENERAL CARNEIRO - ESTADO DO PARANÁ

