


RUA ELIAS PACHECO CLETO

RUA ESTEFÂNIA BARRIDA

RUA LAURO MULLER SOARES

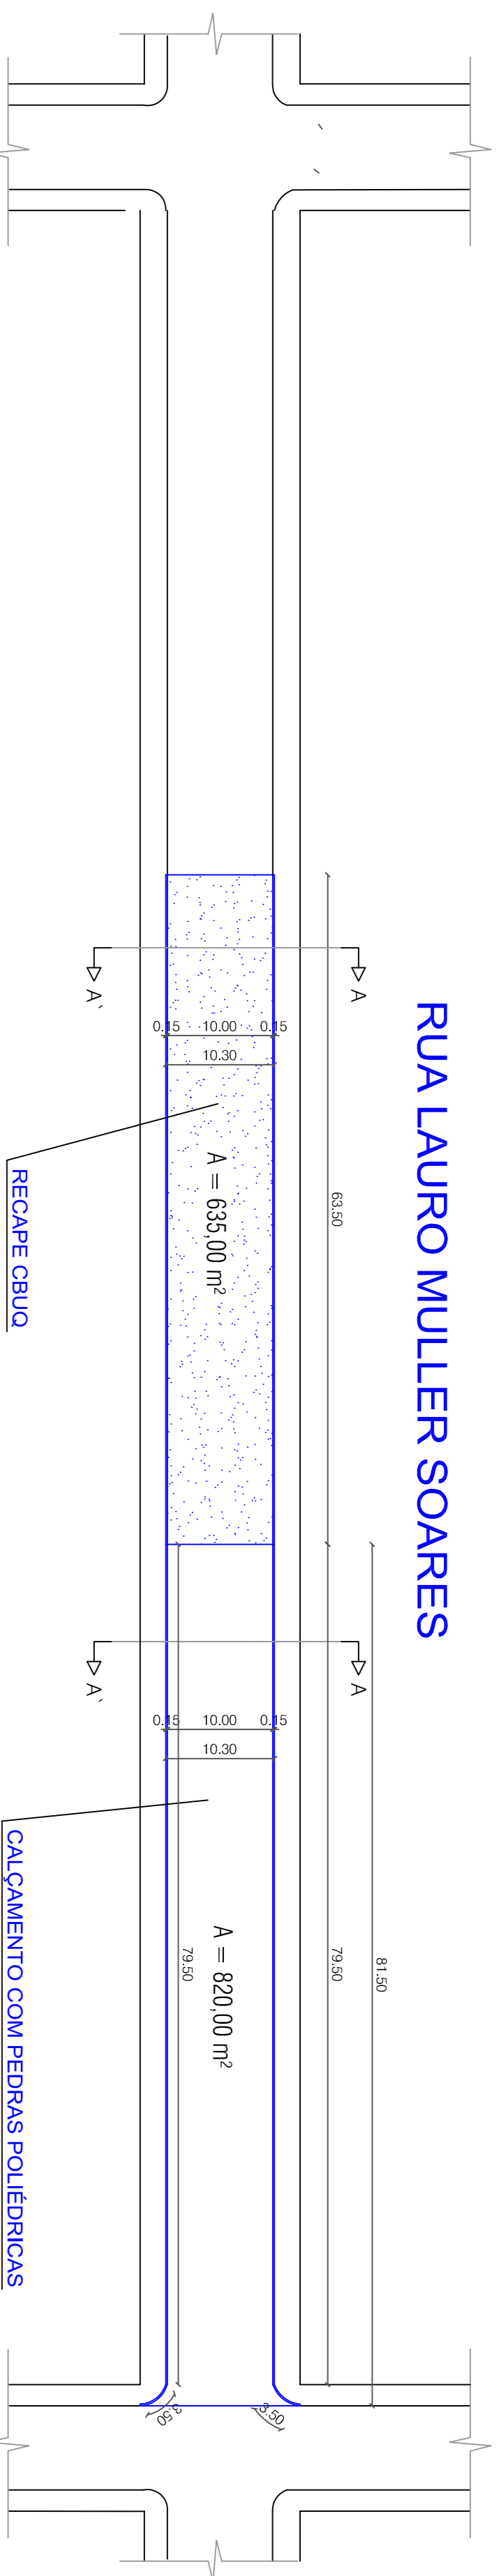

CALÇAMENTO COM PEDRAS POLIÉDRICAS


LEGENDA DE QUANTITATIVOS		
Quant.	Unid.	Descrição
820,00	m²	Pedras Polédricas
166,00	m	Guia (meio fio reio)

RECAPE CBUQ

LEGENDA DE QUANTITATIVOS		
Quant.	Unid.	Descrição
635,00	m²	Recape CBUQ
127,00	m	Guia (meio fio reio)


PROJETO DE PAVIMENTAÇÃO
ESC. 1:500

CALÇAMENTO COM PEDRAS POLIÉDRICAS

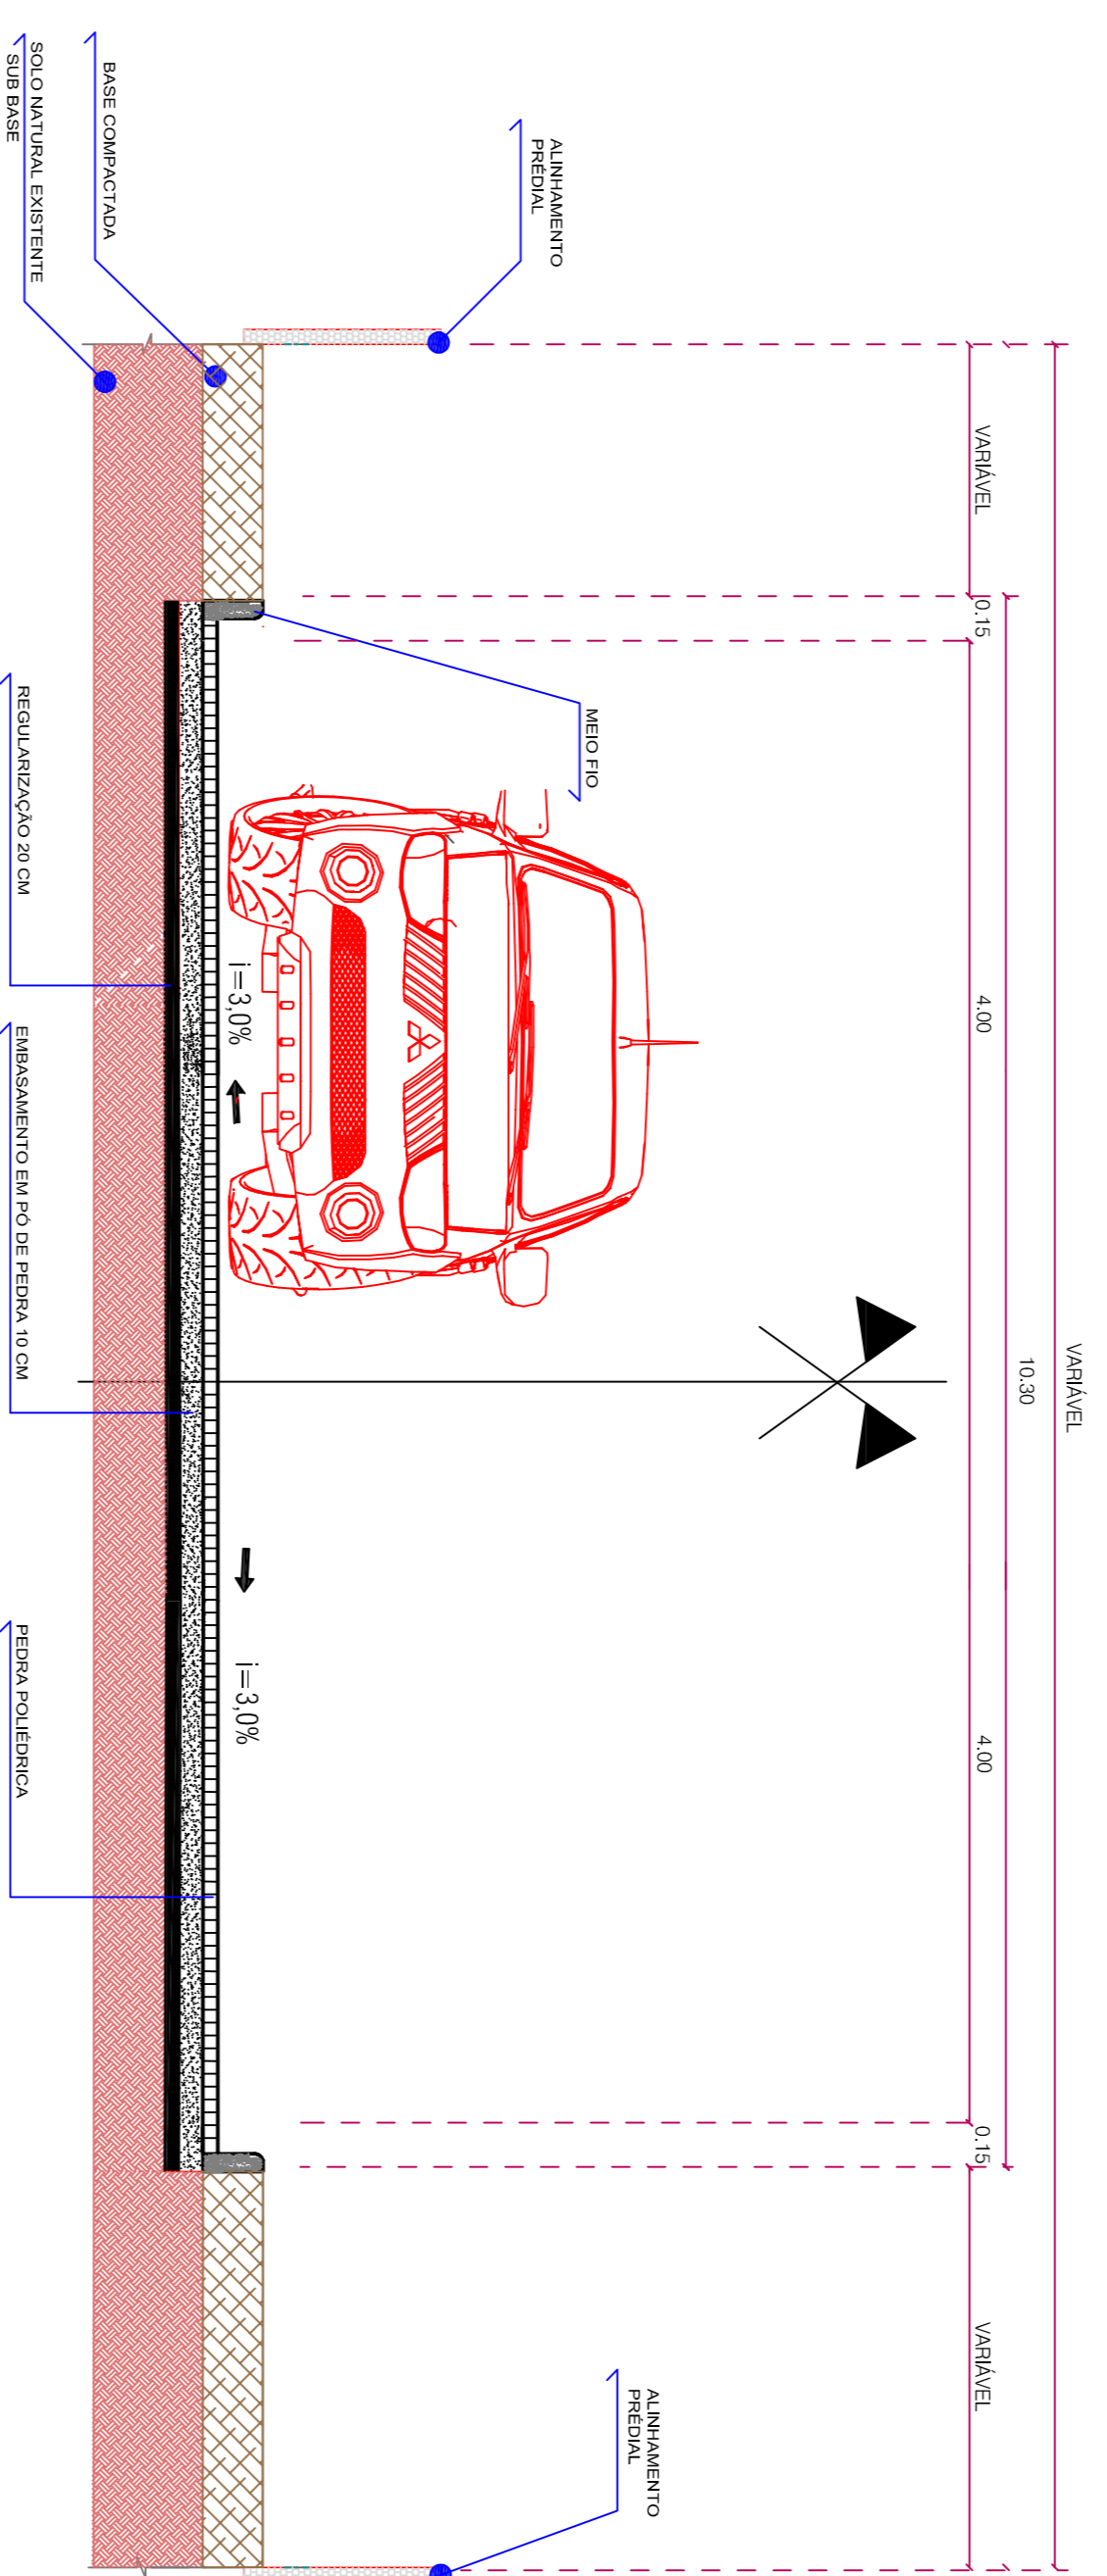

CORTE TRANSVERSAL A - A'
ESCALAS INDICADAS

RECAPE CBUQ

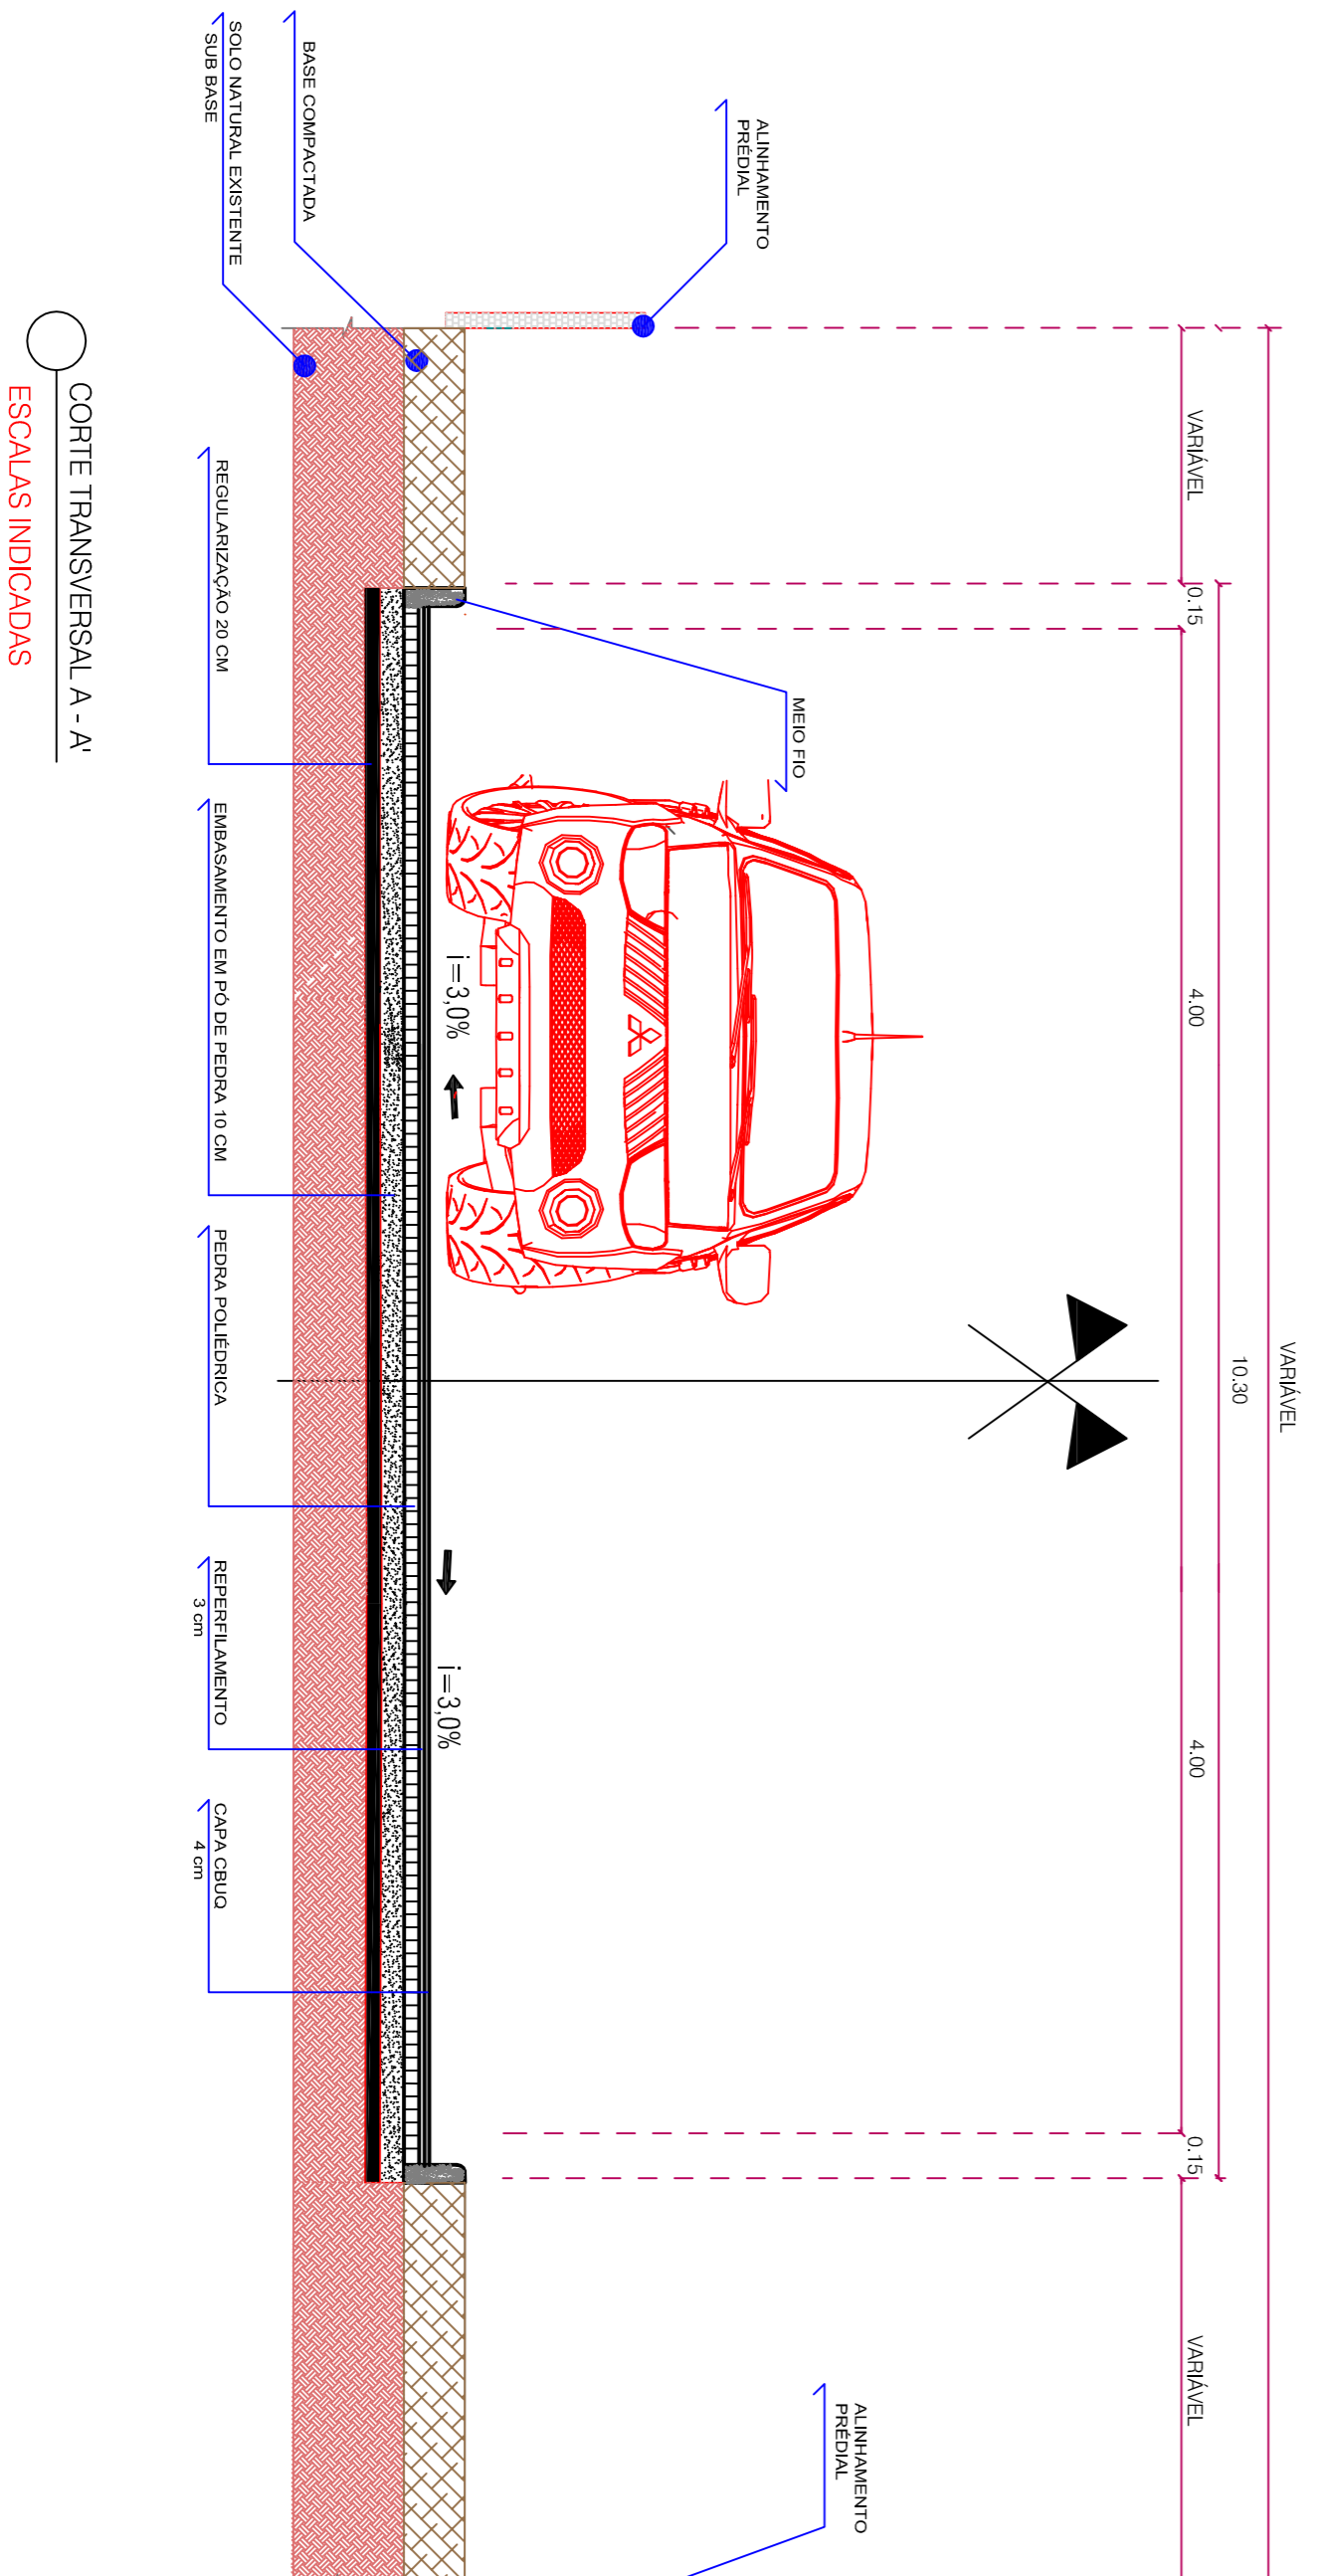

CORTE TRANSVERSAL A - A'
ESCALAS INDICADAS

Nota da Prefeitura Municipal

PROJETO: **01**
01

Projeto de Pavimentação

OBJ.: CALÇAMENTOS COM PEDRAS IRREGULARES E CBUQ	ENDEREÇO: RUA LAURO MULLER SOARES	ÁREA EM m²: CALÇAMENTOS 4200,00 CBUQ 6525,00
PROPRIETÁRIO: PREFEITURA MUN. DE GEN. CARNEIRO - PR	LOCAL: GENERAL CARNEIRO - PR	TÍTULO: PLANTAS BAIXA CORTE TRANSVERSAL
AVENIDA Pires, Gedelio Vargas, 601 - Centro	CNPJ: 75.687.881/0001-07	RESP. TÉCNICO: CARLOS ALEXANDRE DE OLIVEIRA Eng. Civil - CREIA Nº 133640
CEP 84660-000 General Carneiro - Paraná	TELEFONO: Fone/Fax (0*) 42.3532 - 1141	
GENERAL CARNEIRO - PR	INDICATIVOS: PABLO HÉCTOR CASANOVA CARLOS ALEXANDRE DE OLIVEIRA Eng. Civil - CREIA Nº 133640	
AVENIDA Pires, Gedelio Vargas, 601 - Centro	EMAIL: engenharia@genindacarneiro.pr.gov.br	