

RUA DOMINGOS JOSÉ DA ROCHA


RUA DR. LAURO MULLER SOARES

A = 1.705,20 m<sup>2</sup>



10,10

168,00

RUA FRANCISCO COSTA

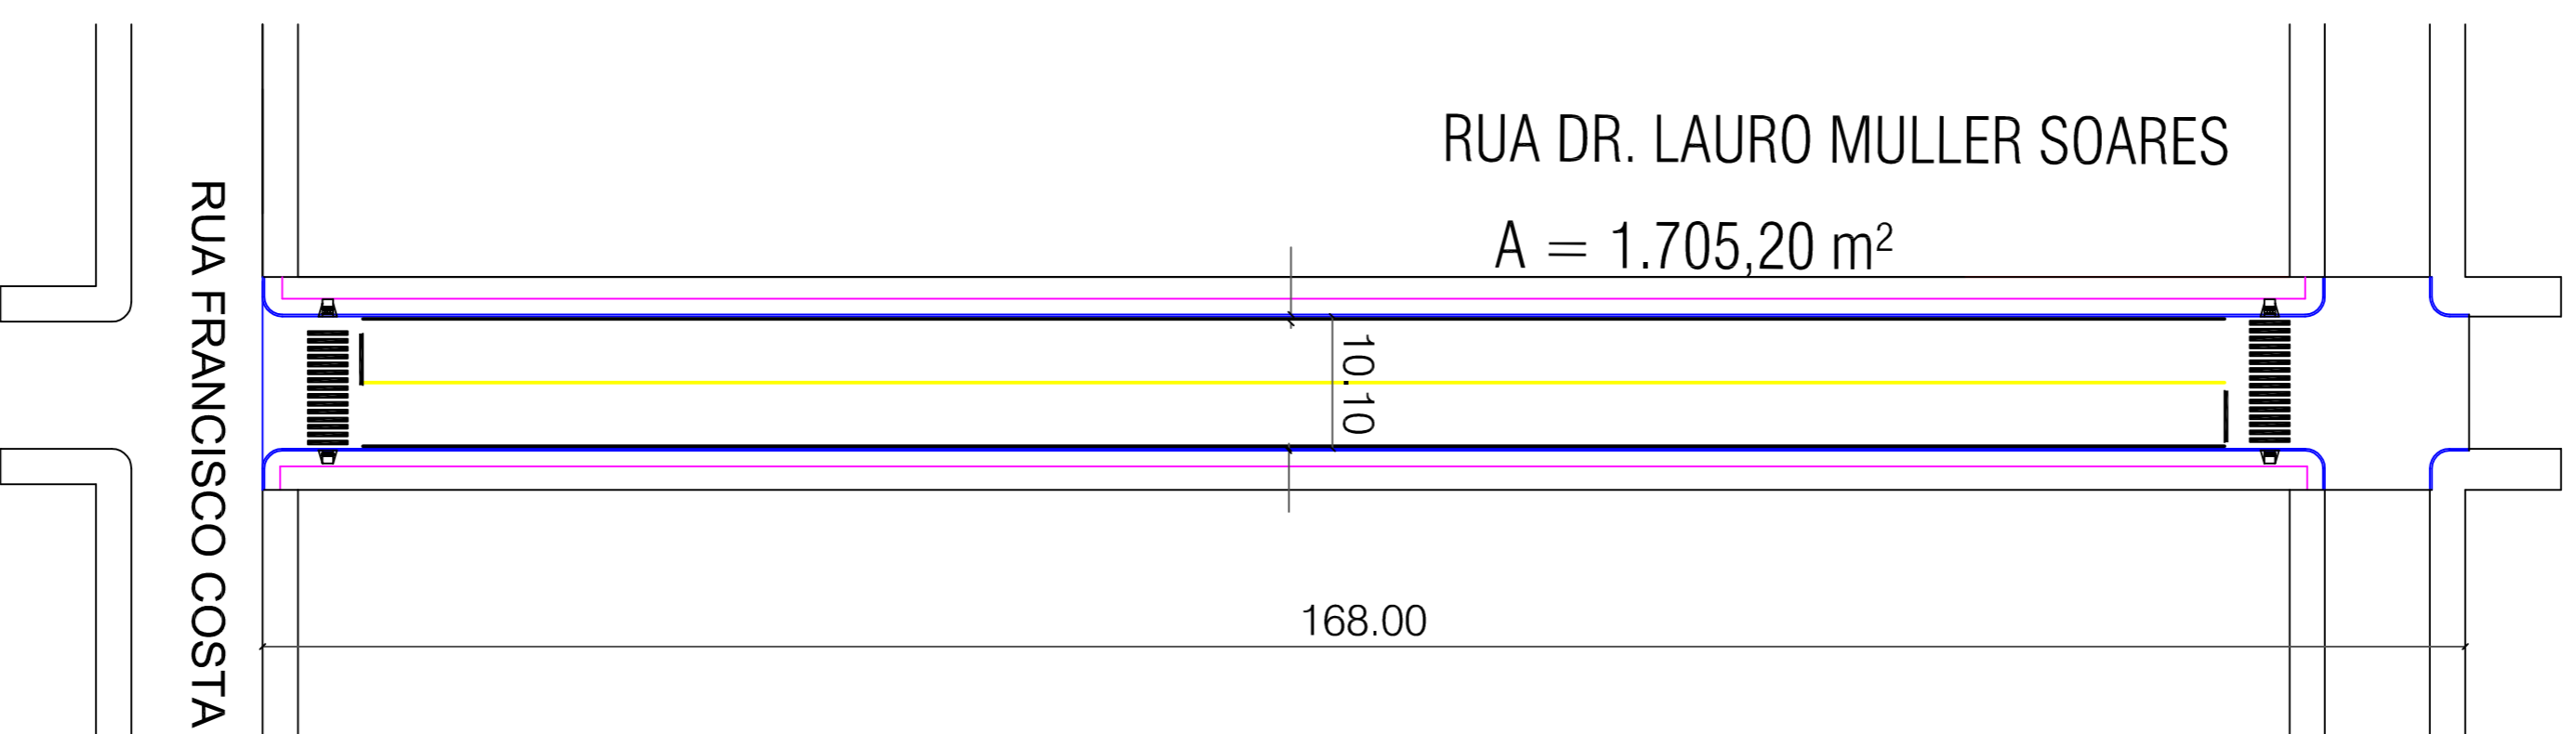

PROJETO DE PAVIMENTAÇÃO  
ESC.: 1/500

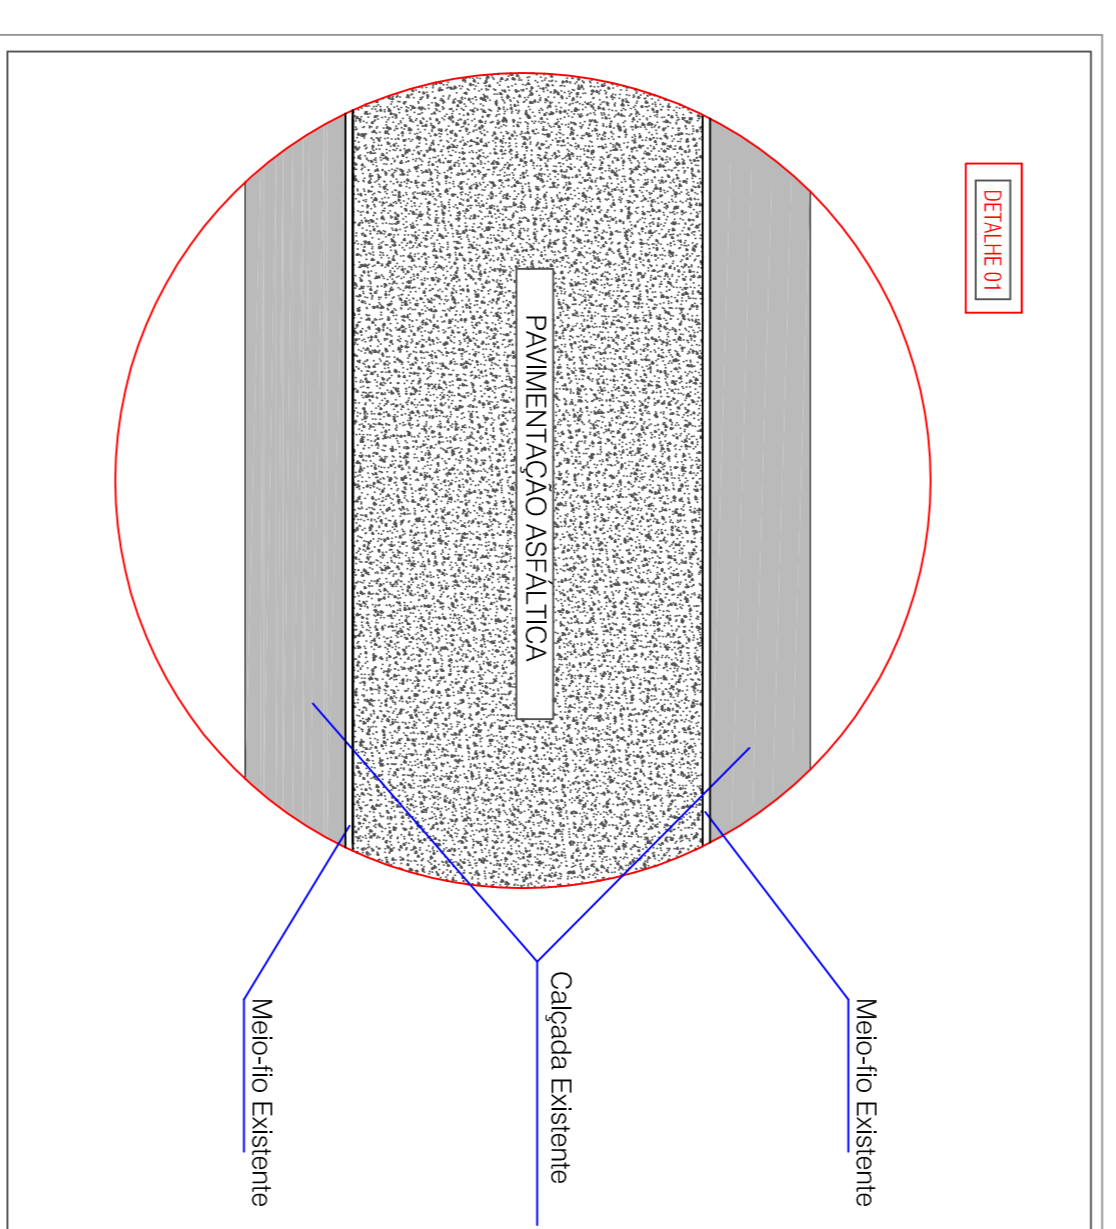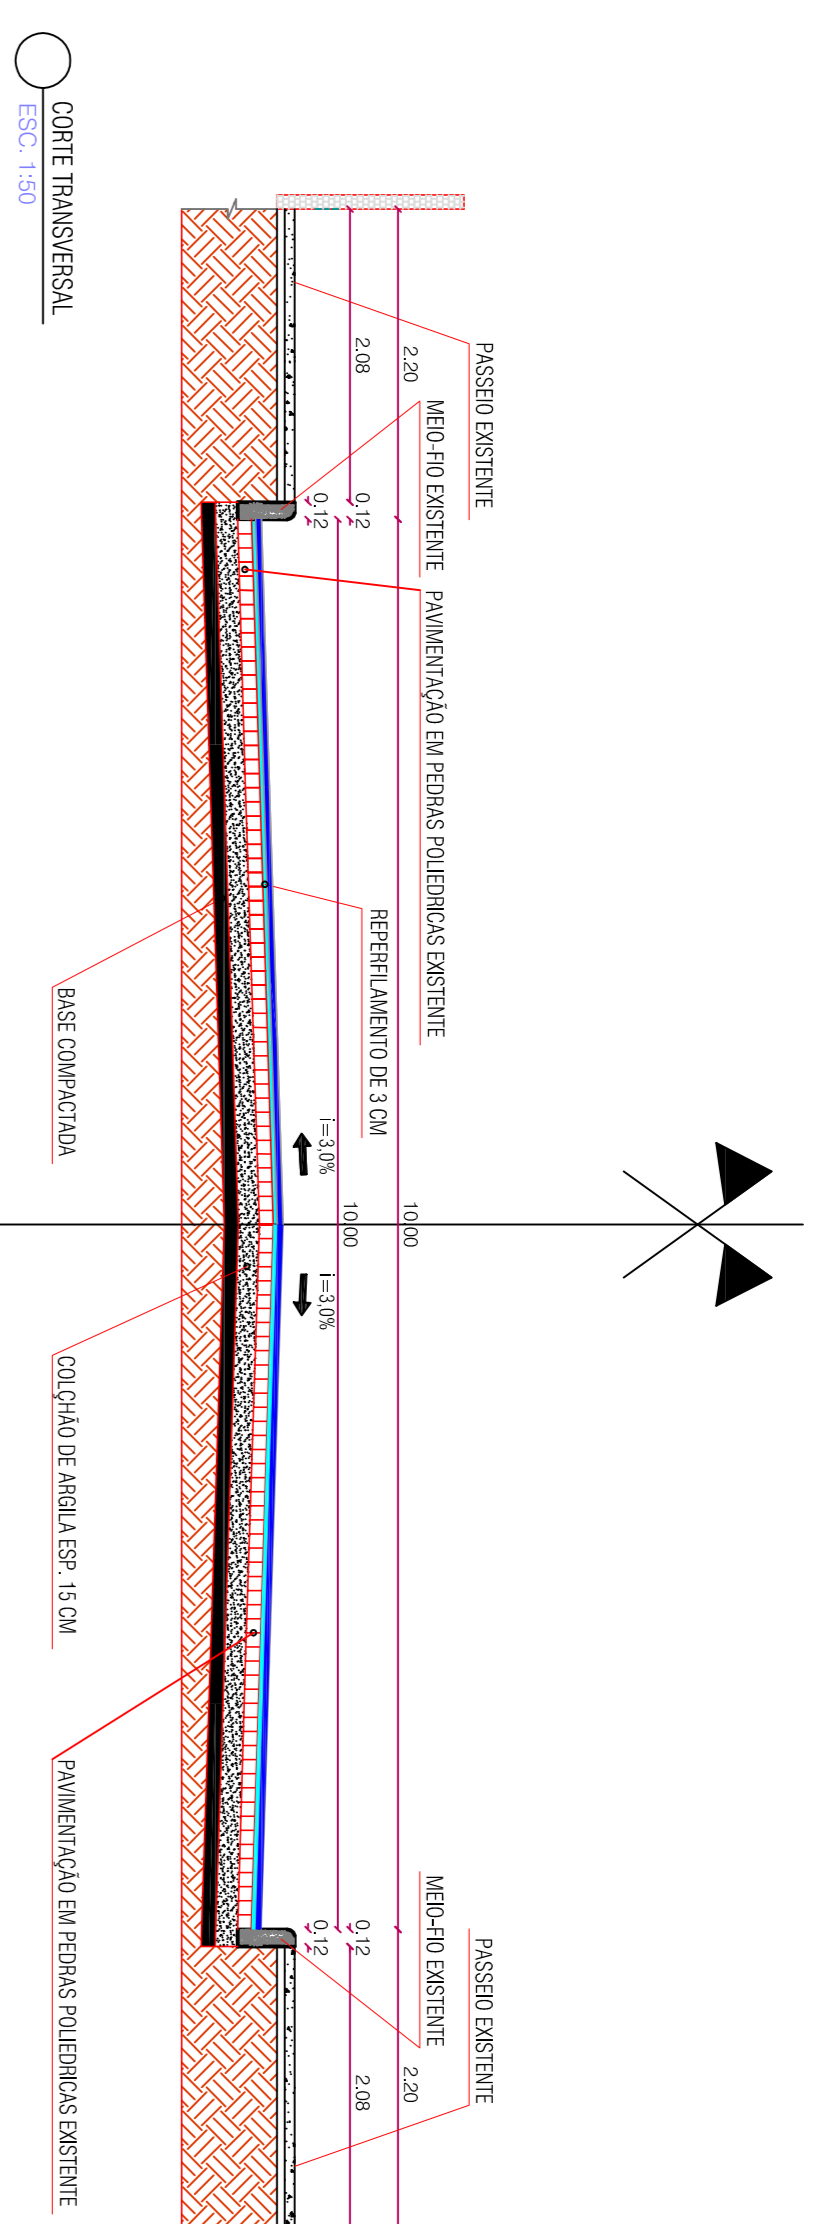

PRANCHA: 01

Projeto Básico de Pavimentação Urbana

TÍTULO: PAVIMENTAÇÃO ASFÁLTICA

LOCAL: RUA DR. LAURO MULLER SOARES

PROJETO: PAVIMENTAÇÃO ASFÁLTICA

PREFEITURA MUNICIPAL DE GENERAL CARNIERO - PR

PREFEITURA MUNICIPAL DE GENERAL CARNIERO - ESTADO DO PARANÁ

PRANCHA A1