



LEGENDA DE QUANTITATIVOS		
Quant.	Unid.	Descrição
03	und.	Caixas de Captação em Concreto
19,69	m	Tubo de concreto - D = 40 cm
-	-	-

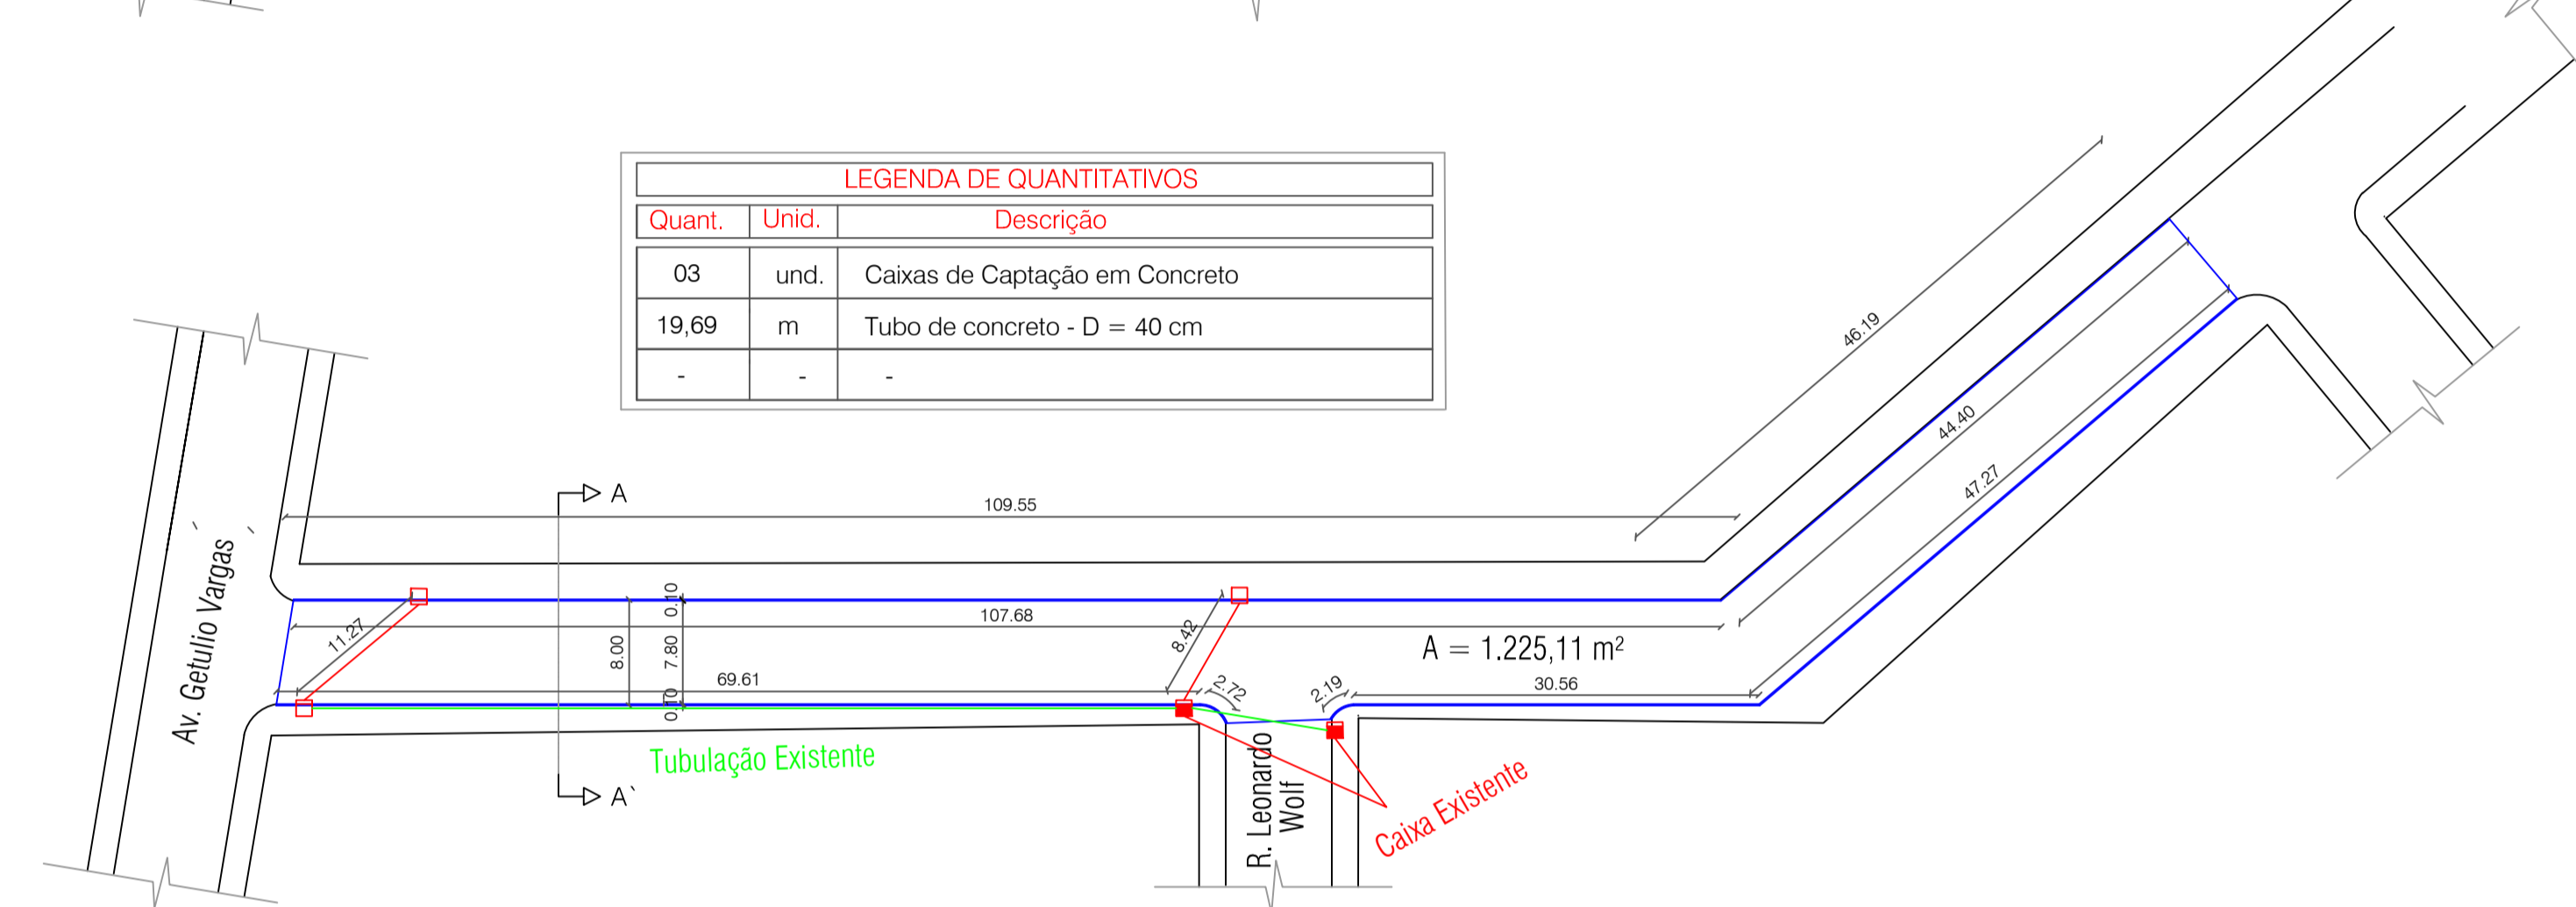


PROJETO DE PAVIMENTAÇÃO
ESC. 1:500

Rua Mario Mendes

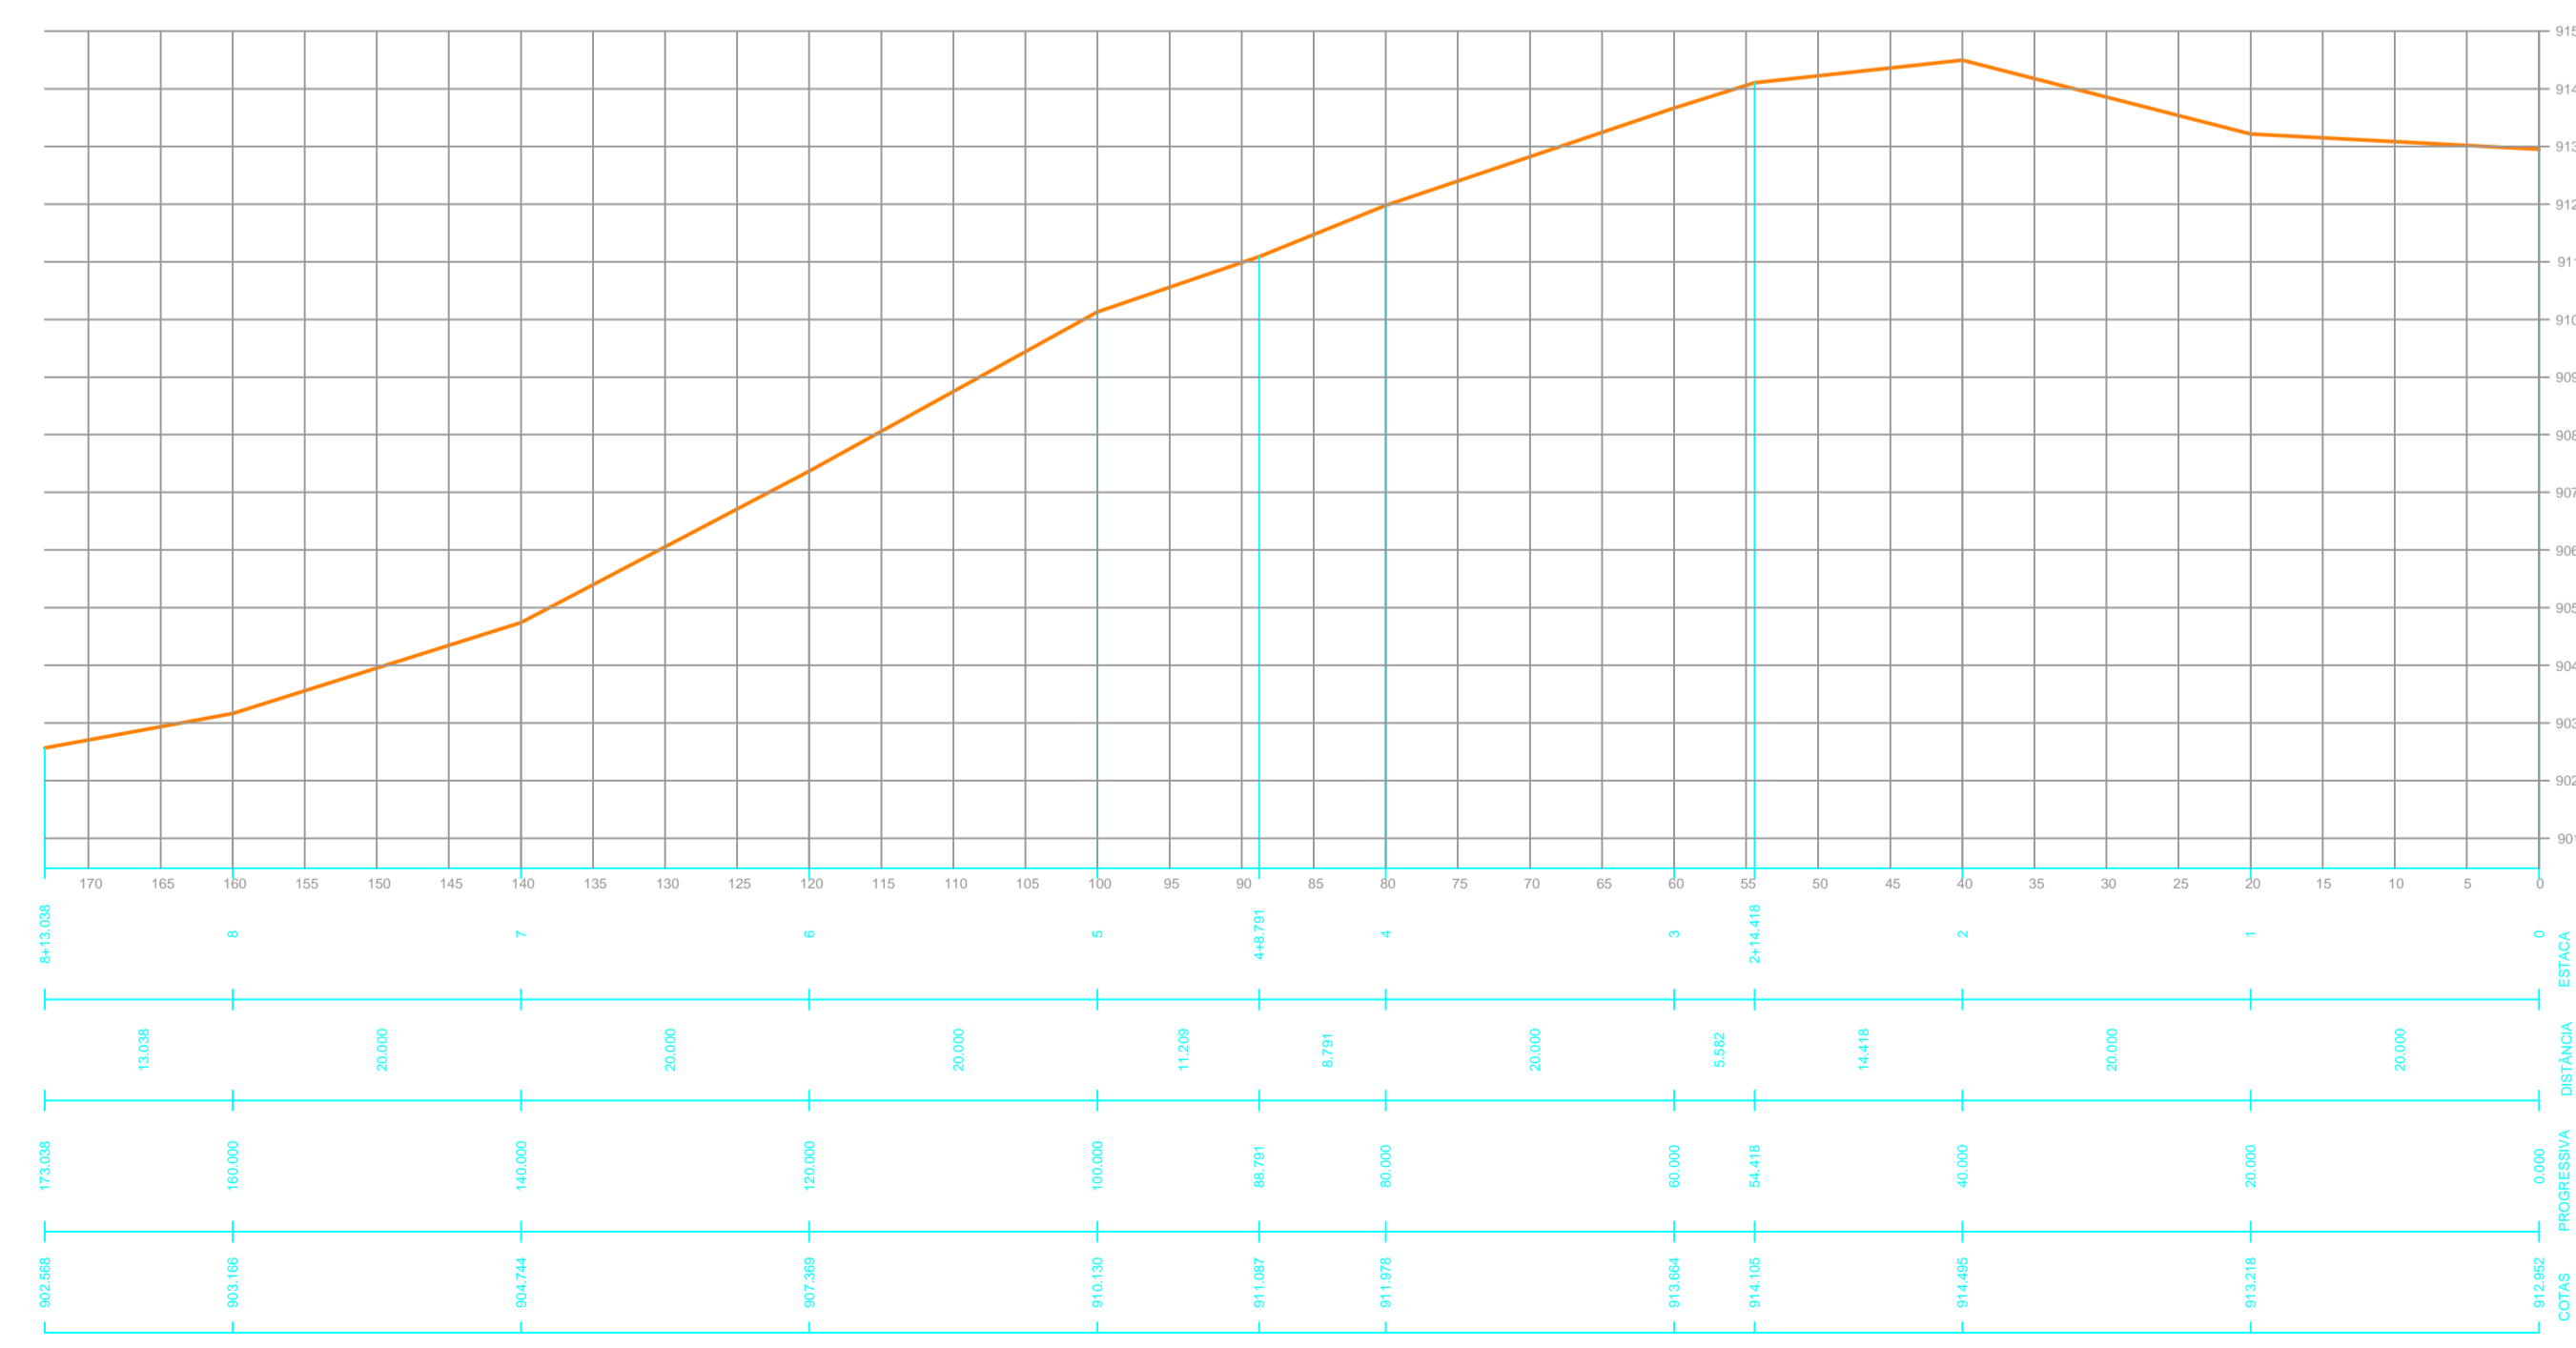

LEGENDA DE QUANTITATIVOS		
Quant.	Unid.	Descrição
1.225,11	m²	Lajota Sextava de Concreto
308,09	m	Guia (meio fio reto)
14,42	m²	Faixa amarela

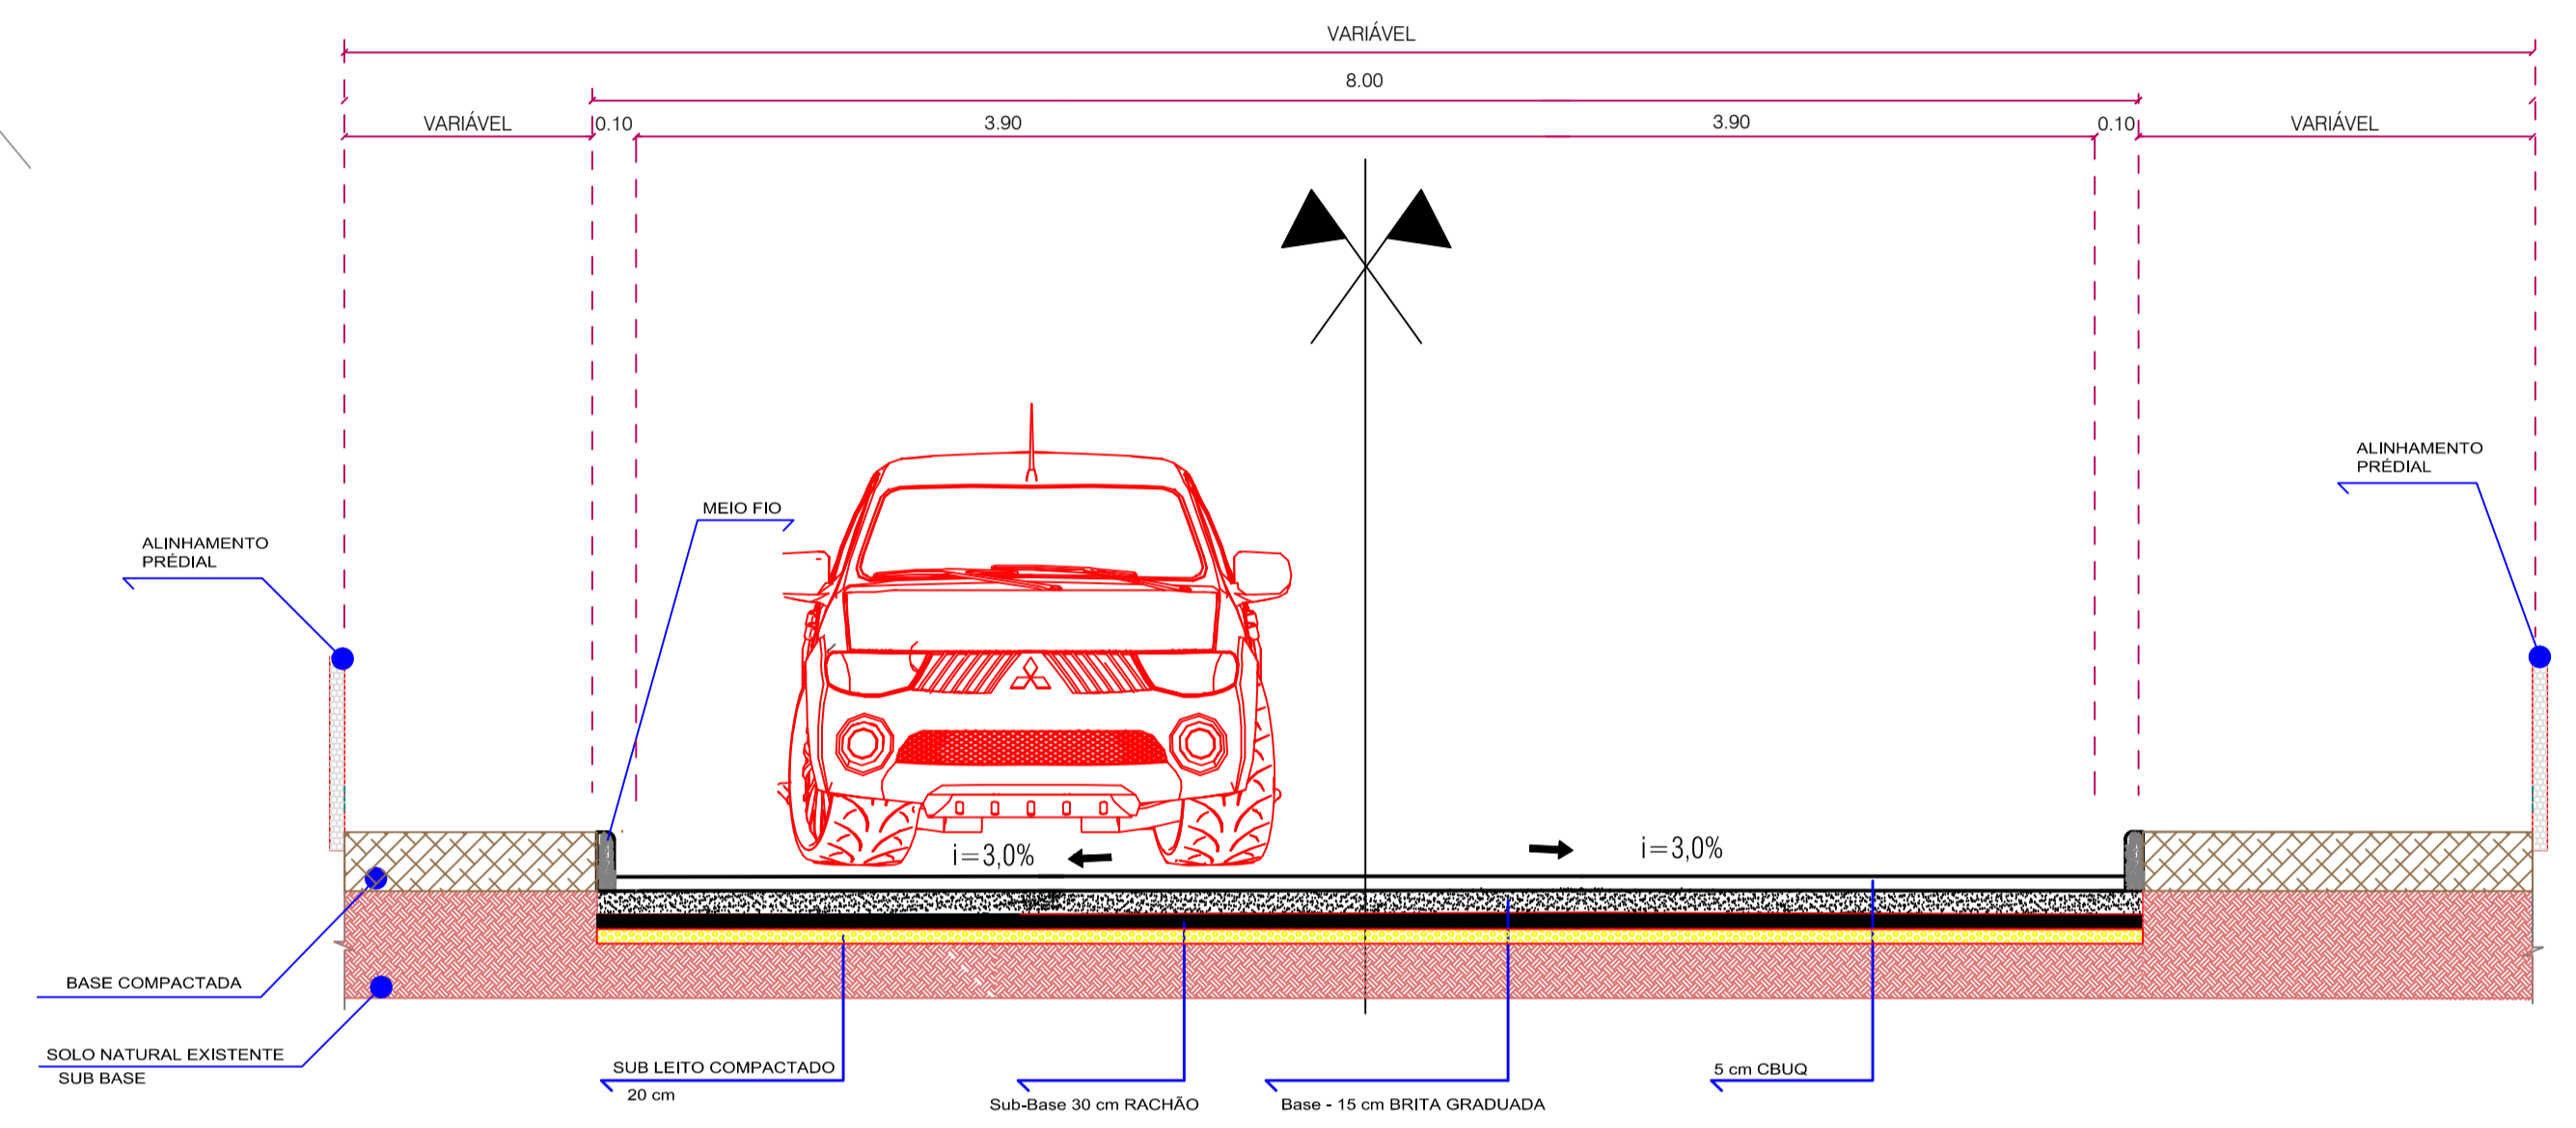

CORTE TRANSVERSAL A - A'
ESCALAS INDICADAS

Visto da Prefeitura Municipal

Projeto de Pavimentação

OBRA: CALÇAMENTOS COM PÉDRAS IRREGULARES
 PROPRIETÁRIO: PREFEITURA MUN. DE GEN. CARNEIRO - PR

ENDEREÇO: RUA MARIO MENDES
 LOCAL: GENERAL CARNEIRO - PR

DATA: 29.01.2020
 ESCALA: INDICADAS

DESENHO: PABLO HECTOR CASANOVA
 ARQUITETO E URBANISTA
 CAU n.º A119733-9

RESP. TÉCNICO: CARLOS ALEXANDRE DE OLIVEIRA
 Eng. Civil - CREA PR 131284/D

PREFEITURA MUNICIPAL DE GENERAL CARNEIRO - ESTADO DO PARANÁ

PRANCHA: **01**₀₁

ÁREA EM m²: **1.225,11**

TÍTULO: PLANTAS BAIXA
 CORTE TRANSVERSAL