



Rua Ovidio Luis Presendo

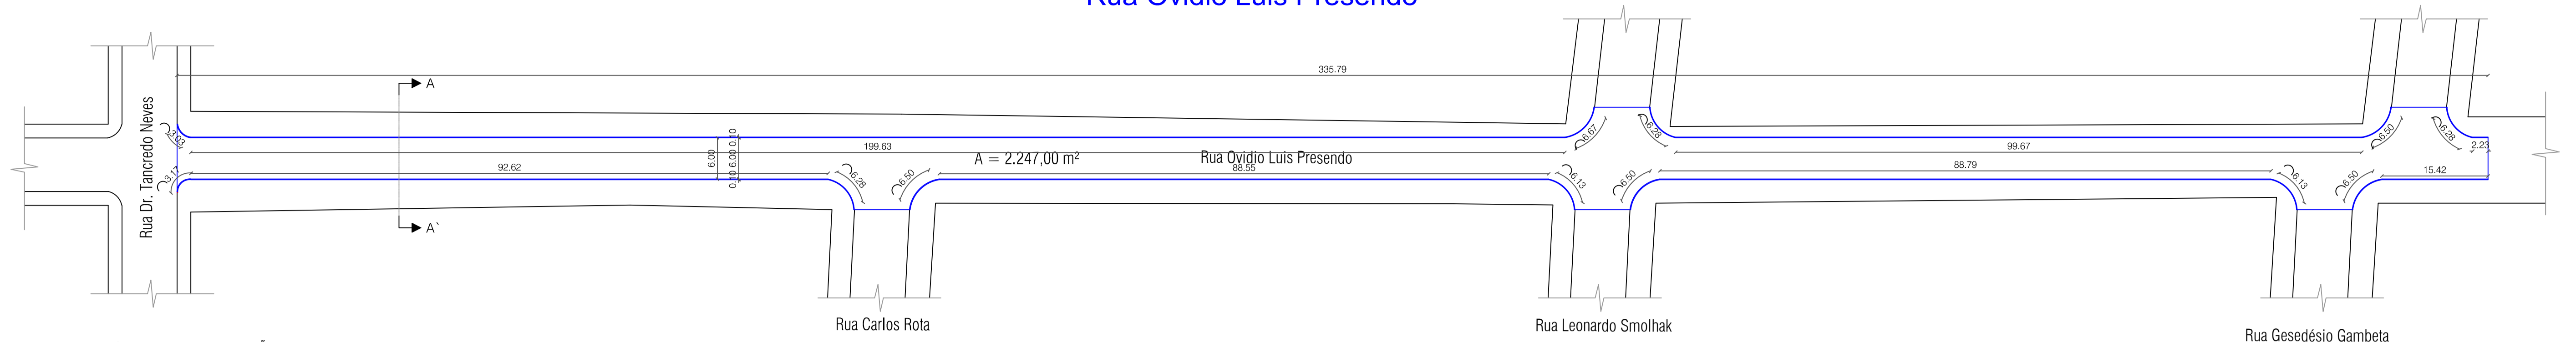

PROJETO DE PAVIMENTAÇÃO
ESC. 1:500



Rua Ovidio Luis Presendo

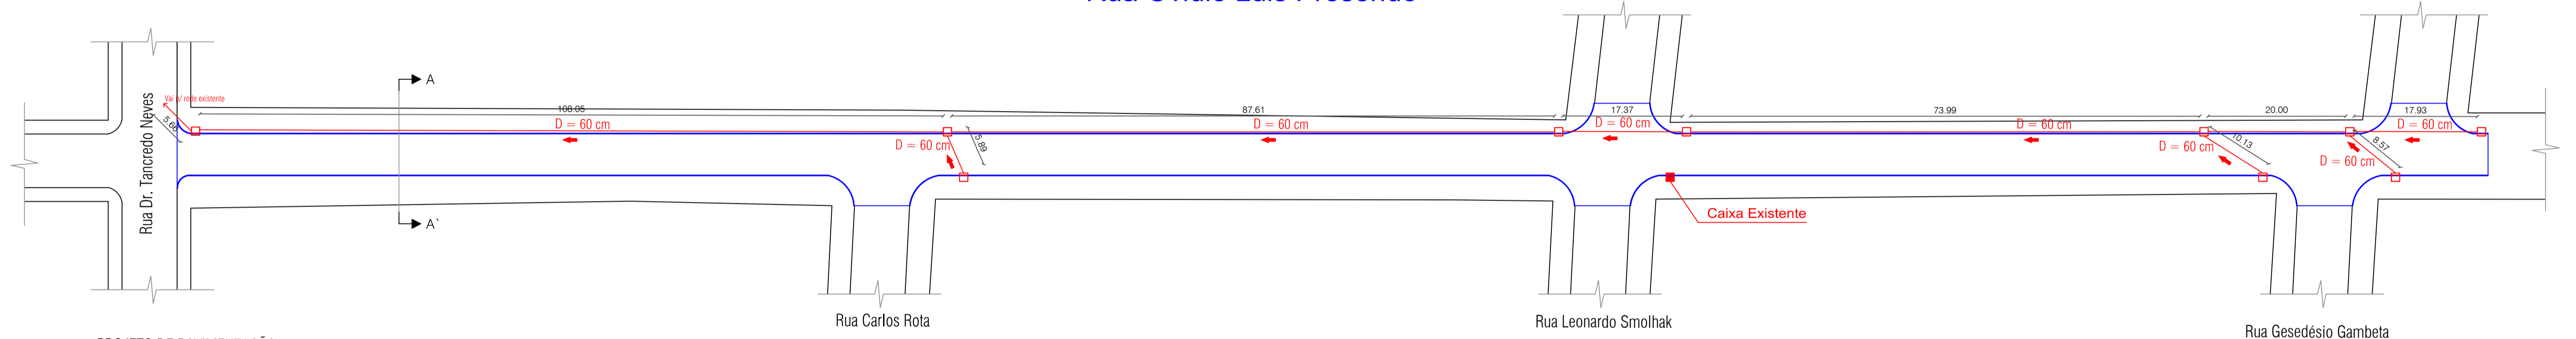

PROJETO DE PAVIMENTAÇÃO
ESC. 1:500

LEGENDA DE QUANTITATIVOS		
Quant.	Unid.	Descrição
10	und.	Caixas de Captação em Concreto
355,20	m	Tubo de concreto - D = 60 cm
-	-	-

Rua Ovidio Luis Presendo

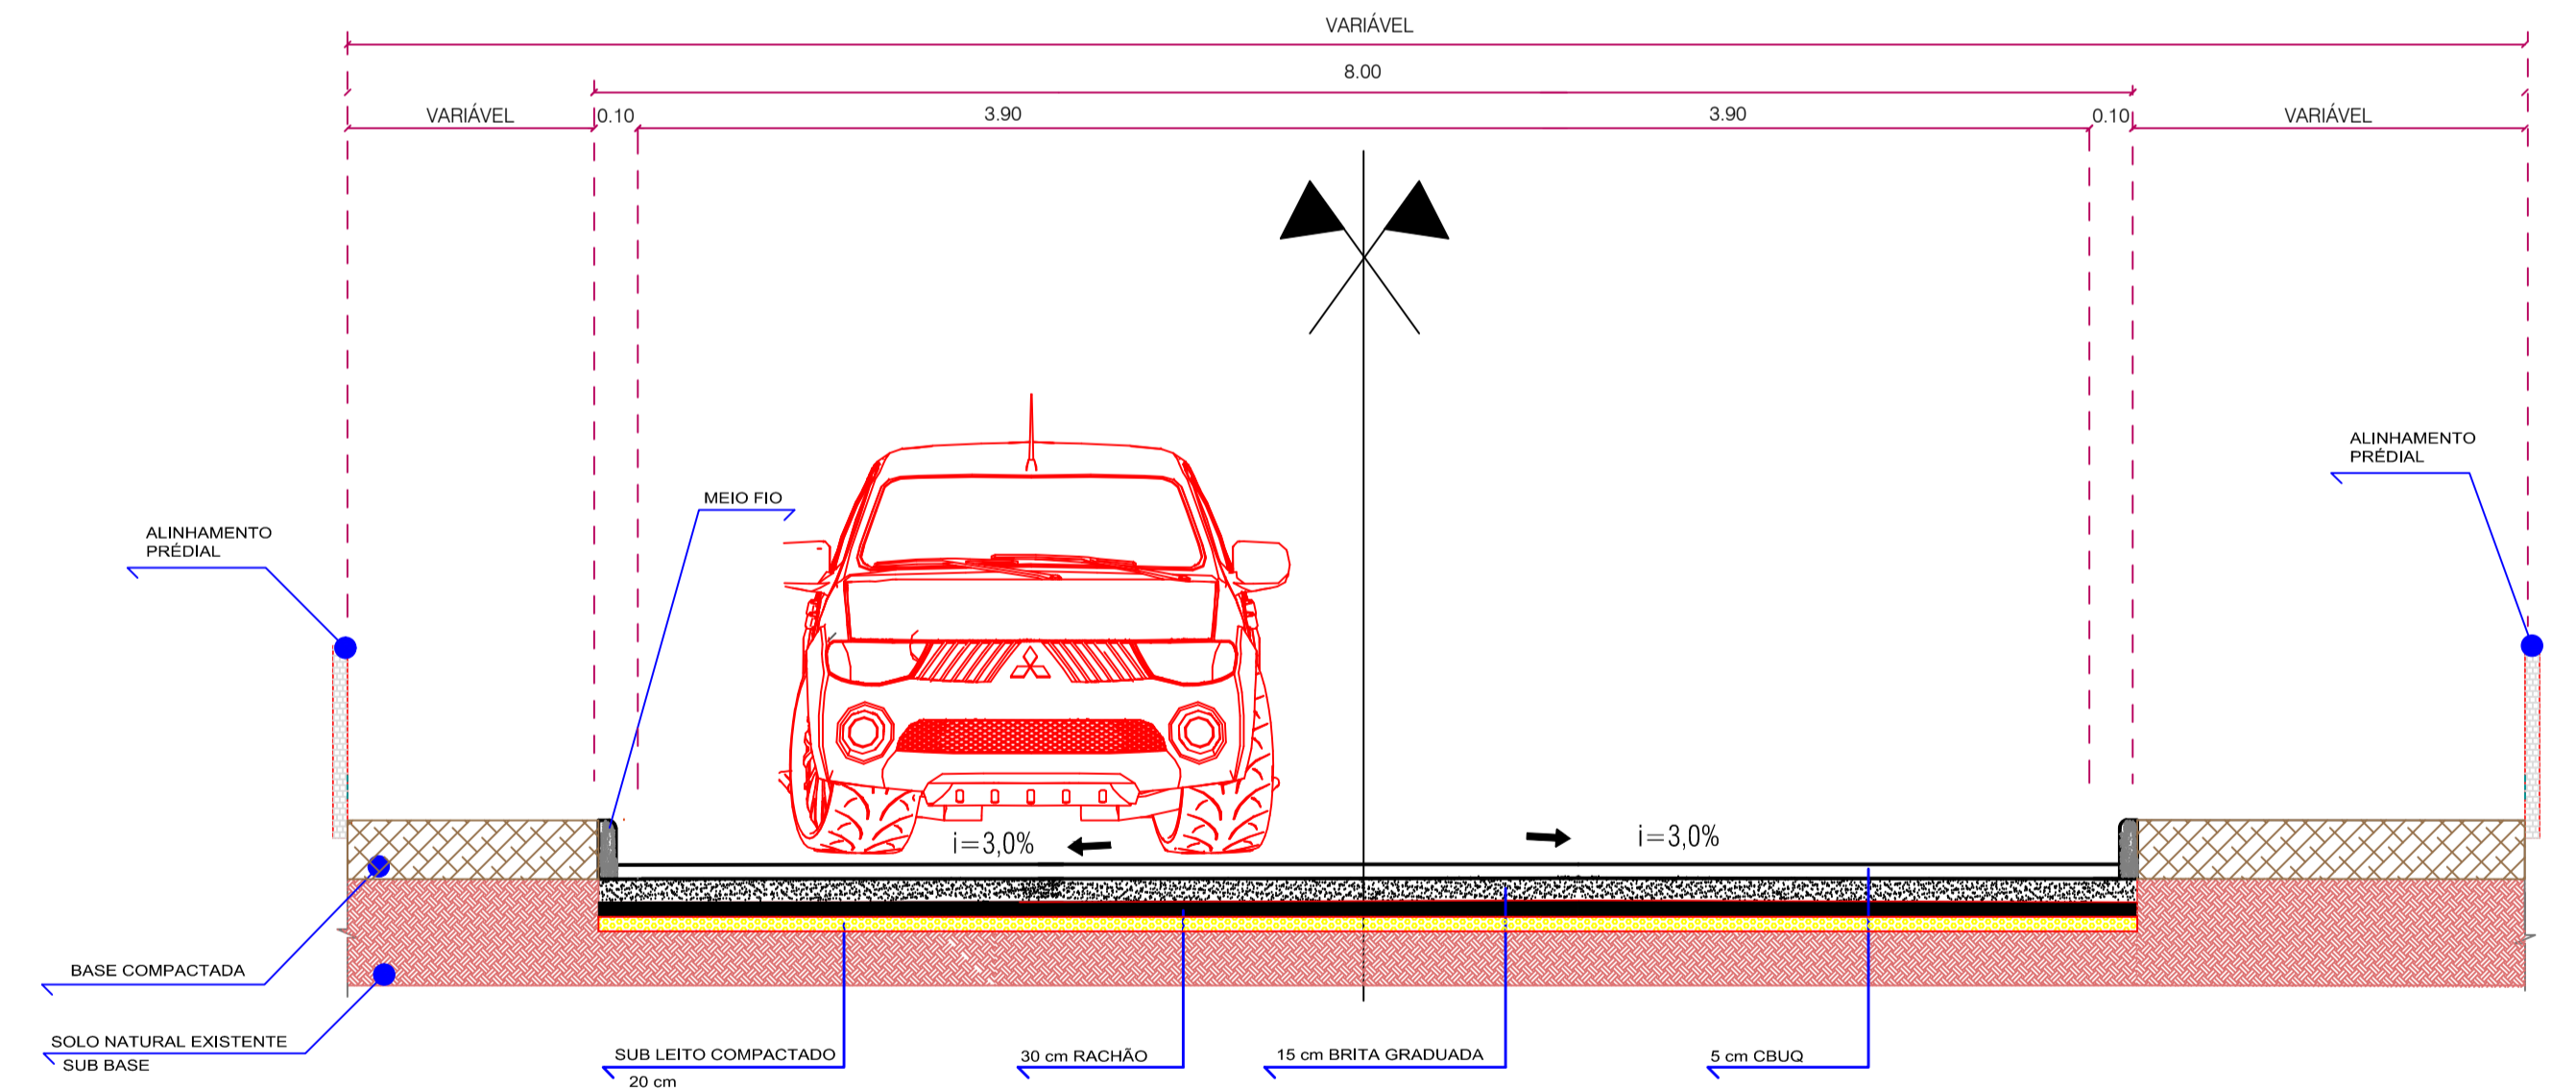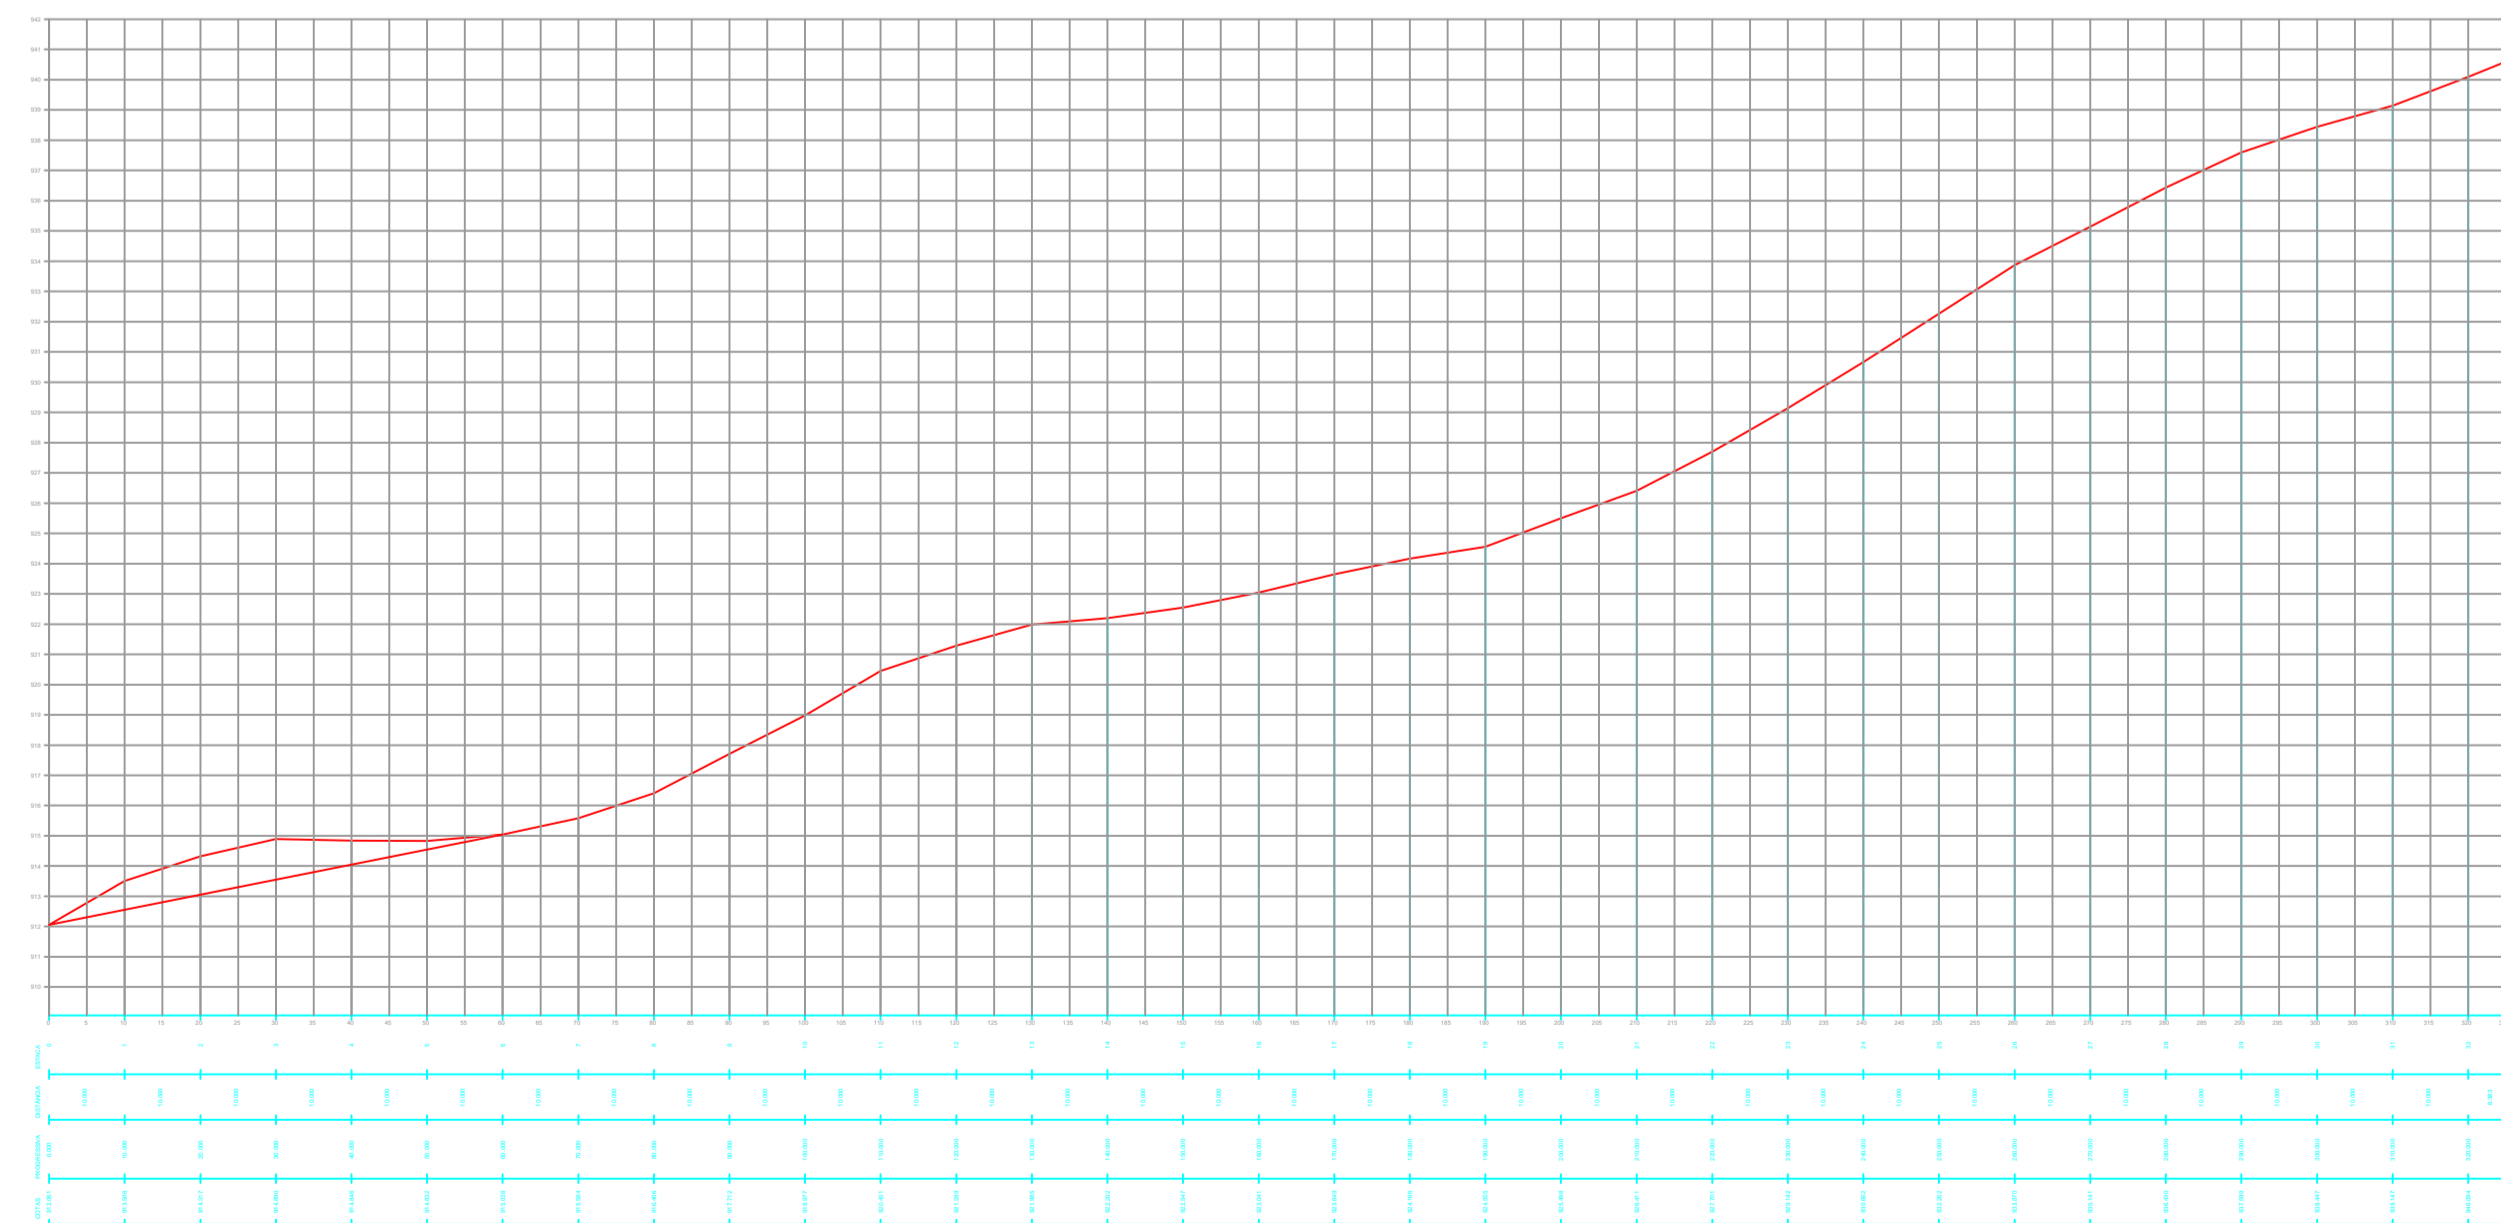

CORTE TRANSVERSAL A - A'
ESCALAS INDICADAS

LEGENDA DE QUANTITATIVOS		
Quant.	Unid.	Descrição
2.247,00	m²	Pédras Poliédricas
656,88	m	Guia (meio fio reto)

Visto da Prefeitura Municipal

PRANCHA: **01**₀₁

Projeto de Pavimentação

OBRA: CALÇAMENTOS COM PÉDRAS IRREGULARES	ENDEREÇO: RUA OVIDIO LUIZ PRESENDO	ÁREA EM m²: 2.247,00
PROPRIETÁRIO: PREFEITURA MUN. DE GEN. CARNEIRO - PR	LOCAL: GENERAL CARNEIRO - PR	TÍTULO: PLANTAS BAIXA CORTE TRANSVERSAL
Avenida Pres. Getúlio Vargas, 601 - Centro CEP 84660-000 General Carneiro - Paraná Fone/Fax (0**42) 3552 - 1441		DATA: 11.05.2020
CNPJ: 75.687.681/0001-07		ESCALA: INDICADAS
E-mail: pref.eng@hotmail.com		DESENHO: PABLO HECTOR CASANOVA ARQUITETO E URBANISTA CAU n.º A119733-9
PREFEITURA MUNICIPAL DE GENERAL CARNEIRO - ESTADO DO PARANÁ		RESP. TÉCNICO: CARLOS ALEXANDRE DE OLIVEIRA Eng. Civil - CREA PR 131284/D