



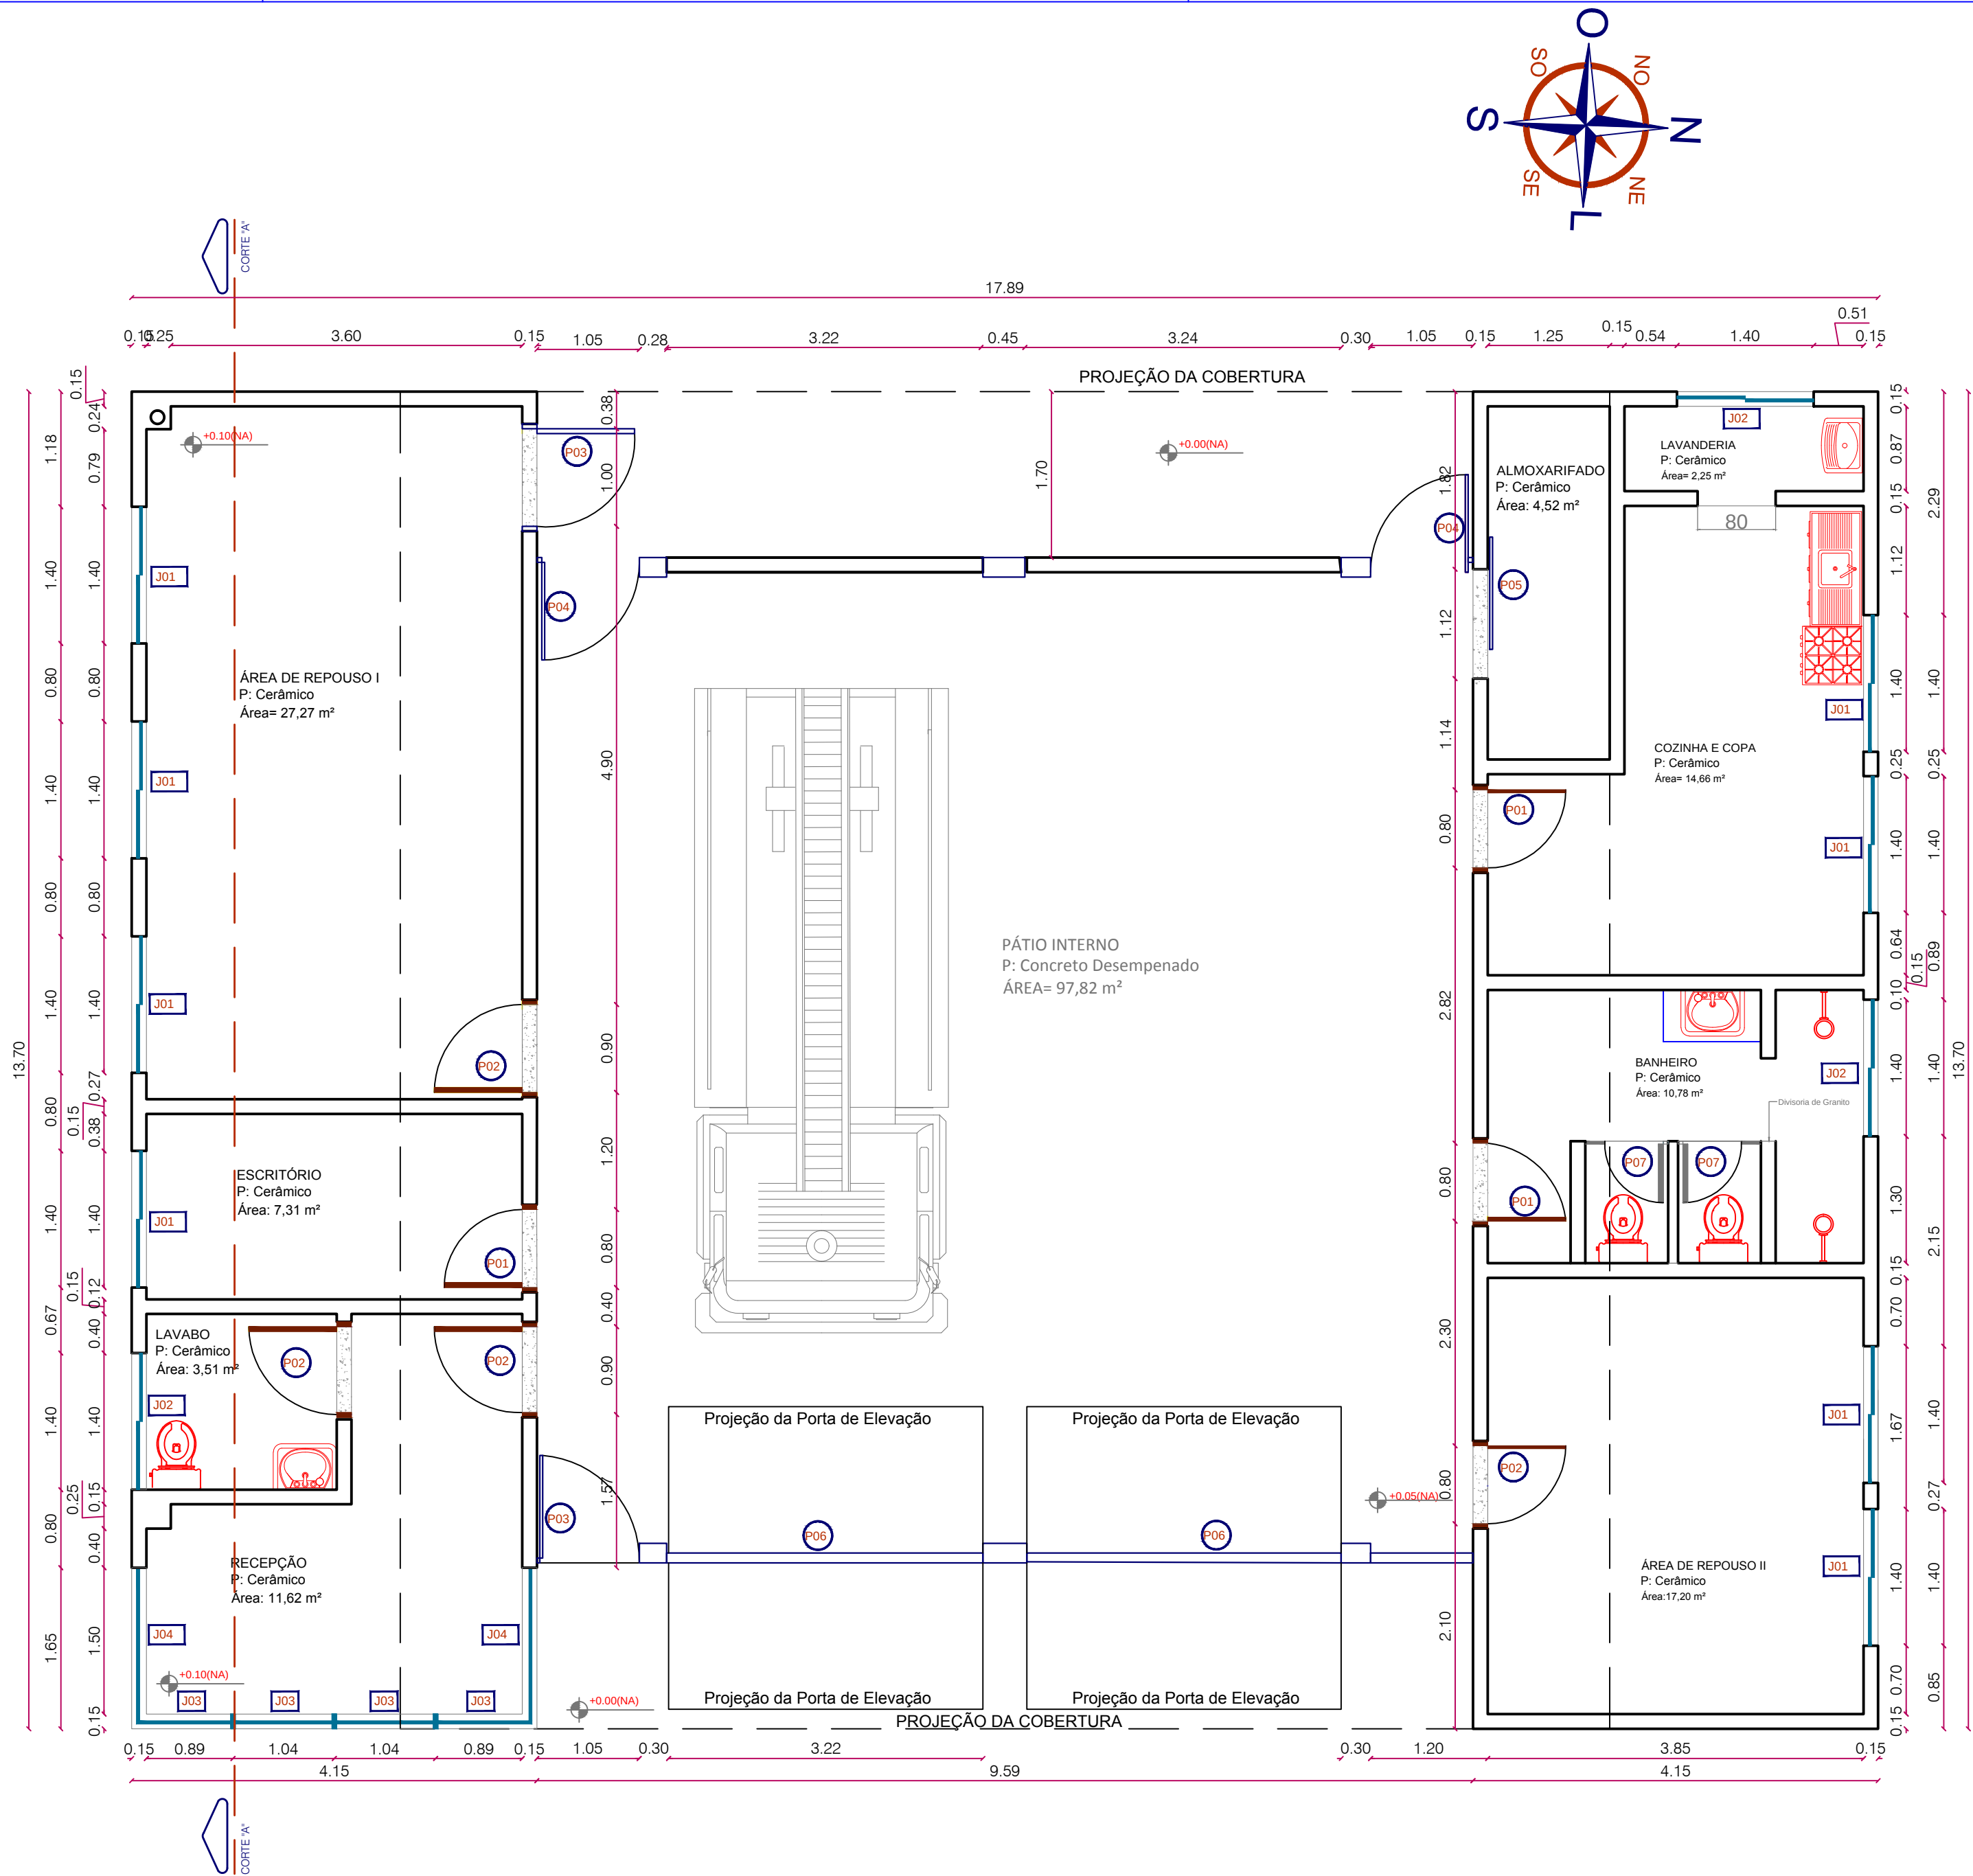

PLANTA BAIXA
1/50

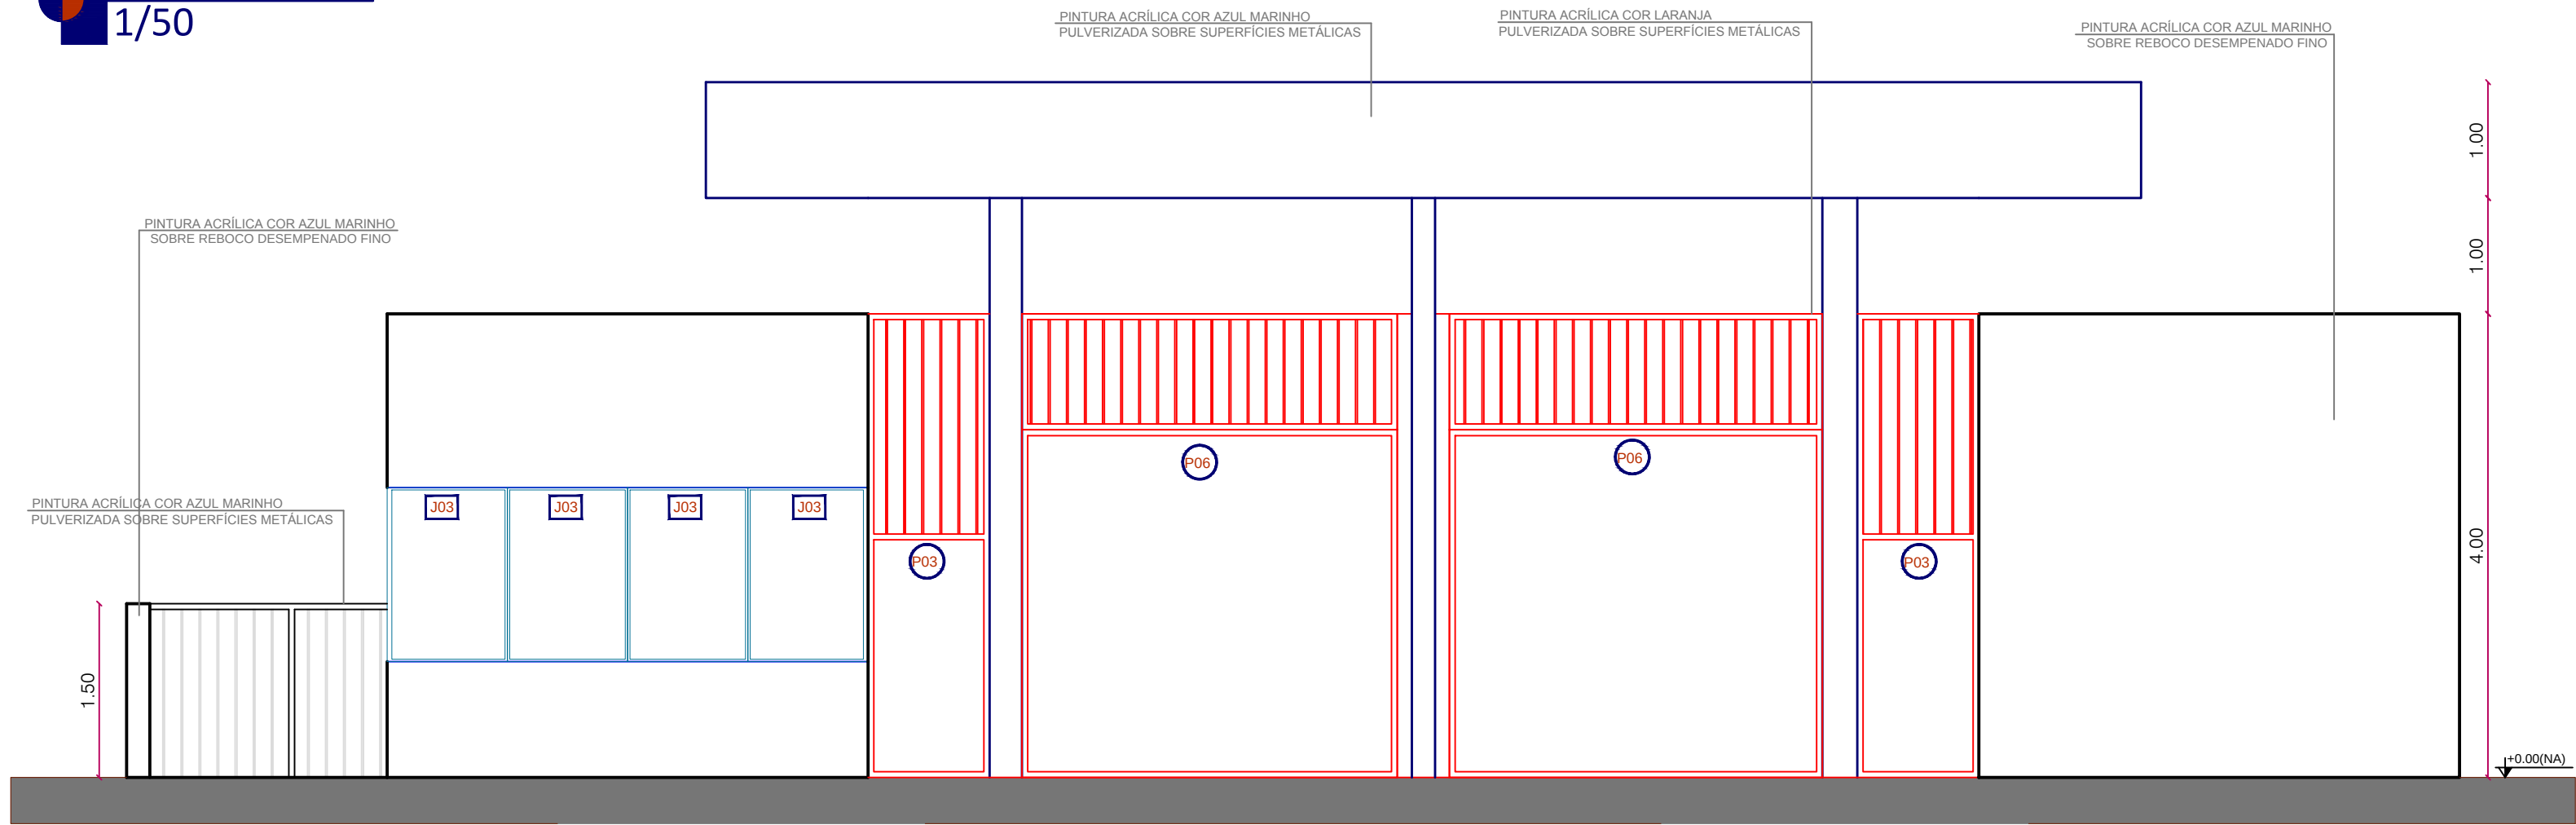

FACHADA FRONTAL
1/50



DIAGRAMA DE ÁREAS
SEM ESCALA

QUADRO DE ÁREAS			
Discriminação	áreas (em m²)	Discriminação	%
ÁREA DO TERRENO	1.126,80	TAXA DE OCUPAÇÃO:	18,36
ÁREA CONSTRUÍDA	206,89	COEFICIENTE DE APROVEITAMENTO:	0,22
ÁREA REFORMADA	206,89		

ÁREAS EDIFICAÇÕES				
Discriminação	Bloco	áreas (em m²)	Proj. Cobertura (em m²)	Total Cobertura (em m²)
ÁREA A SER REFORMADA	PRINCIPAL	206,89	-----	206,89

LEGENDAS:

RELACÃO DE ESQUADRIAS			
PORTAS			

refeên.	quant.	largura (cm)	altura (cm)	peçotif (cm)	sistema	ambientes	material e observações
P01	03	80	210	-----	abrir	Escritório, Cozinha/ Copa e Banheiro	1 folha lisa em madeira
P02	04	90	210	-----	abrir	Recepção, Lavabo, Área de Repouso I e II	1 folha lisa em madeira
P03	02	100	210	-----	abrir	Área de Repouso I e Acesso ao Pátio Interno	1 folha em ferro revestida com chapa de zinco detalhes na ref. AS 777
P04	02	100	210	-----	abrir	Acesso ao Pátio Interno	1 folha em ferro, estilo grade (vazado)
P05	01	112	210	-----	correr	Almoxarifado	1 folha em ferro, revestida com chapa de zinco
P06	02	320	300	-----	Elevação	Entrada de Veículos (Acesso ao Pátio Interno)	1 folha em ferro, revestida com chapa de zinco
P07	02	60	170	40	abrir / fixo	Banheiro (Área do reservado)	1 folha em Alumínio tipo veneziana e guarnição detalhe ??

JANELAS							
referên.	quant.	largura (cm)	altura (cm)	peitoril (cm)	sistema	ambientes	material e observações
J01	08	140	110	113	correr	Escritório, Área de Repouso I e II, Cozinha/Copa	2 Folhas em ferro com vidro simples
J02	03	140	50	173	basculante	Lavabo, Banheiro e Lavanderia	1 janela em ferro com basculante para ventilação e vidro simples
J03	04	103,75	150	100	fixo	Recepção	vidros em blindex com material de alumínio sendo 1 folha fixa
J04	02	150	150	100	fixo	Recepção	vidros em blindex com material de alumínio sendo 1 folha fixa

LEGENDAS DAS ÁREAS							
Denominação do Ambiente	Áreas (em m²)	Pisos		Forros		Rodapé 7cm de altura	
		Tipo	(m²)	Tipo	(m²)	Tipo (m)	
Área de Repouso I	27,27	Cerâmico	27,27	PVC	27,27	cerâmico	19,99
Escritório	7,31	cerâmico	7,31	PVC	7,31	cerâmico	10,70
Lavabo	3,51	cerâmico	3,51	PVC	3,51	cerâmico	6,80
Recepção	11,62	cerâmico	11,62	PVC	11,62	cerâmico	14,10
Área de Repouso II	17,20	cerâmico	17,20	PVC	17,20	cerâmico	15,74
Banheiro	10,78	cerâmico	10,78	PVC	10,78	cerâmico	16,40
Cozinha e Copa	14,66	cerâmico	14,66	PVC	14,66	cerâmico	15,71
Lavanderia	2,25	cerâmico	2,25	PVC	2,25	cerâmico	6,14
Almoxarifado	4,52	cerâmico	4,52	PVC	4,52	cerâmico	8,62
Pátio Interno	97,58	Cimento alisado	97,58	-----	-----	-----	-----
Total das áreas dos ambientes	196,70	-----	196,70	-----	99,12	-----	114,00

Denominação do Ambiente	Áreas (em m²)
Cobertura Existente	283,54
Cobertura Ampliada	42,00
Parede a ser Demolida	9,60
Bloco 01	56,85
Bloco 02	56,85
Pátio Interno	169,84
Muro	190,50

Visto da Prefeitura Municipal

Avenida Pres. Getúlio Vargas, 601 - Centro
CEP 84660-000 General Carneiro - Paraná
Fone/Fax (0*)42) 3552 - 1441
CNPJ: 75.687.681/0001-07
E-mail: pref.eng@hotmail.com

PRANCHA:
03
03

BOMBEIRO COMUNITÁRIO

PROJETO ARQUITETÔNICO DE REFORMA E AMPLIAÇÃO

CONTEÚDO: Planta Baixa, Quadro de Áreas

ENDEREÇO: Rua José Setito Kukul, nº 75, Centro

PROPRIETÁRIO: PREFEITURA MUNICIPAL

CNPJ N.: 75.687.681/0001-07

RESPONSÁVEL TÉCNICO: KARINA TEODORO DA SILVA HOBI
Arq. e Urb - CAU A63598-7

ÁREA: TOTAL = 206,89 m²

LOCAL: General Carneiro-Paraná

DATA: Julho 2.021

ESCALA: Indicada

DESENHO: Karina Teodoro S. Hobi

PREFEITURA MUNICIPAL DE GENERAL CARNEIRO - ESTADO DO PARANÁ