




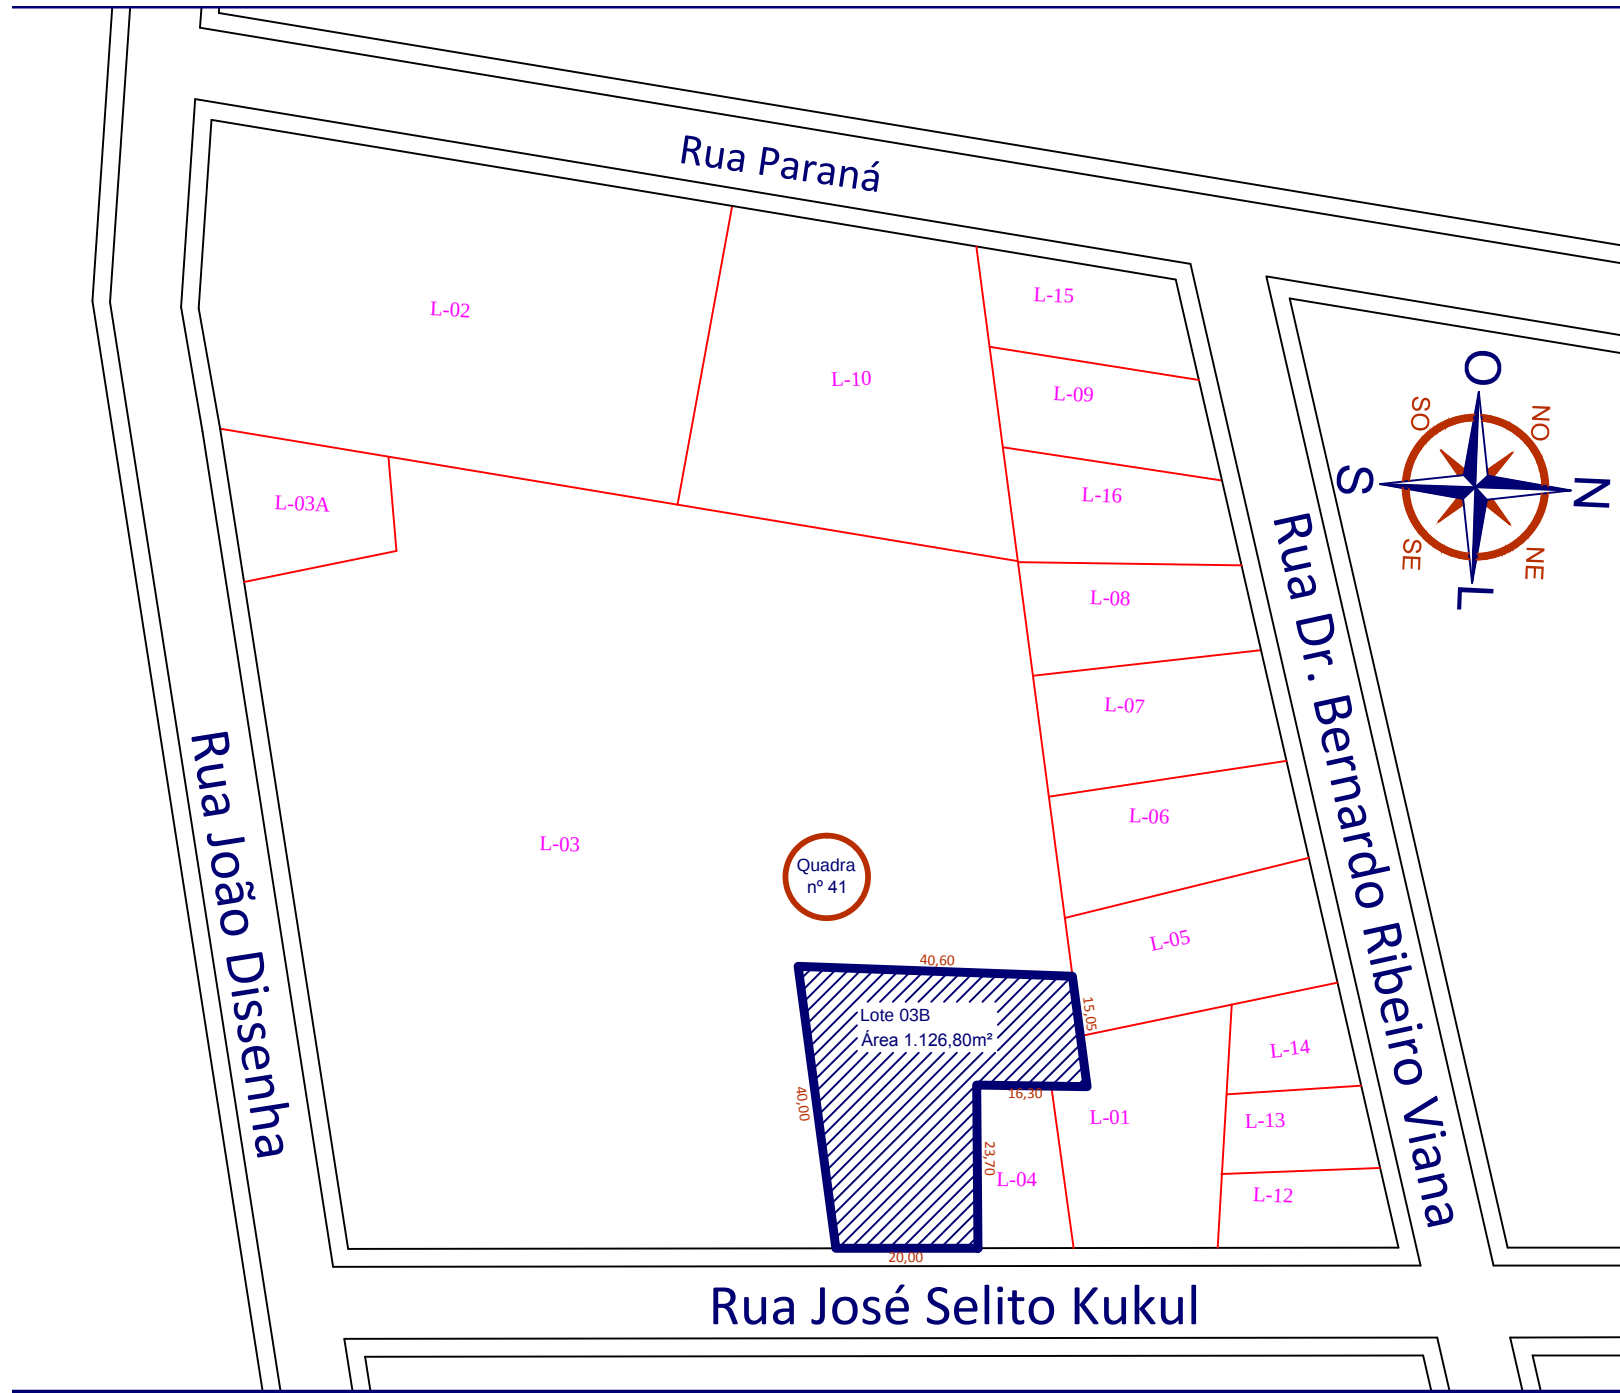

PLANTA DE LOCALIZAÇÃO
1/1000

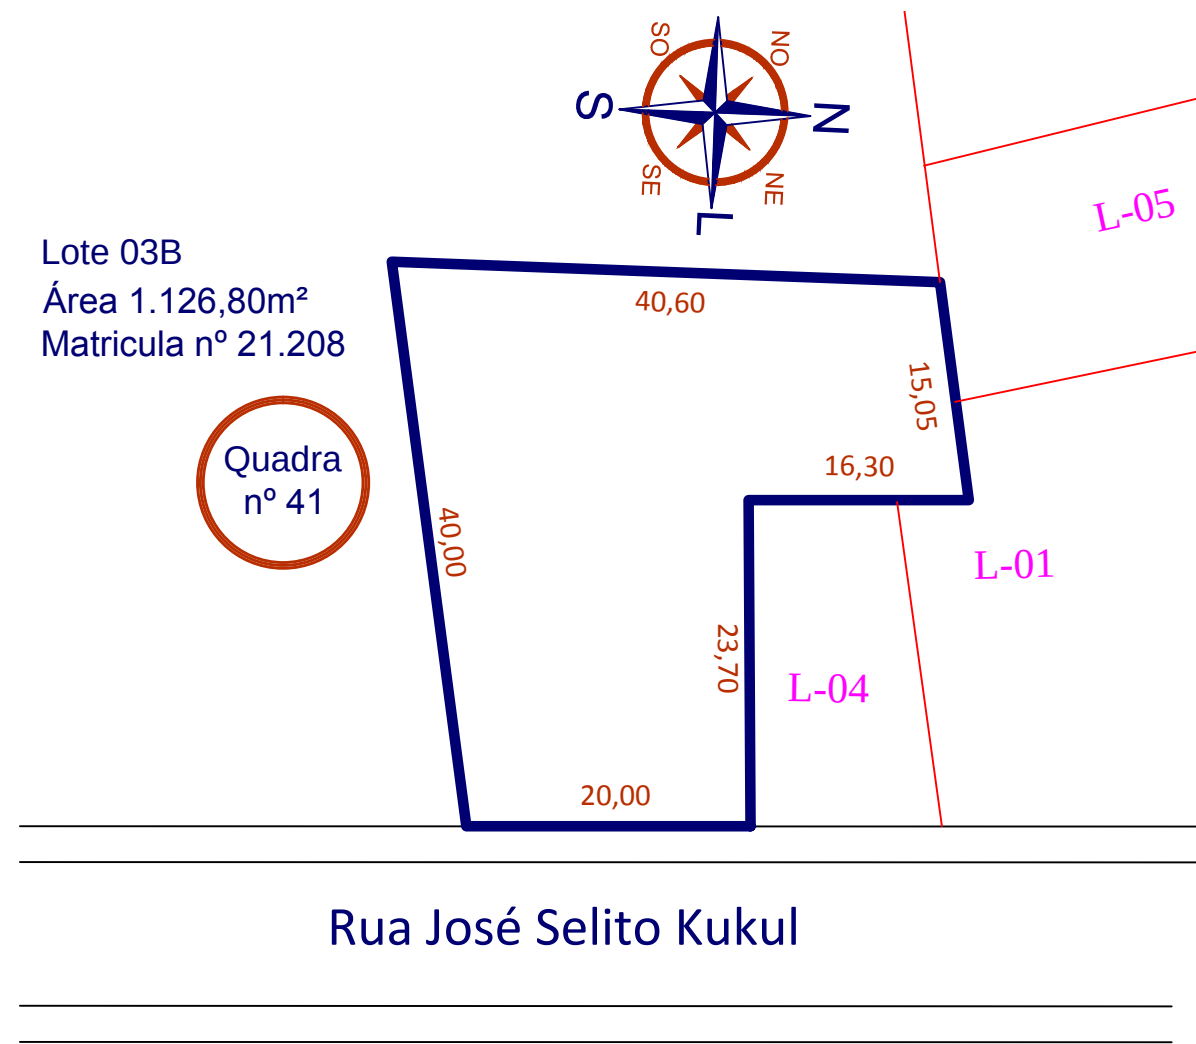


SITUAÇÃO
1/500

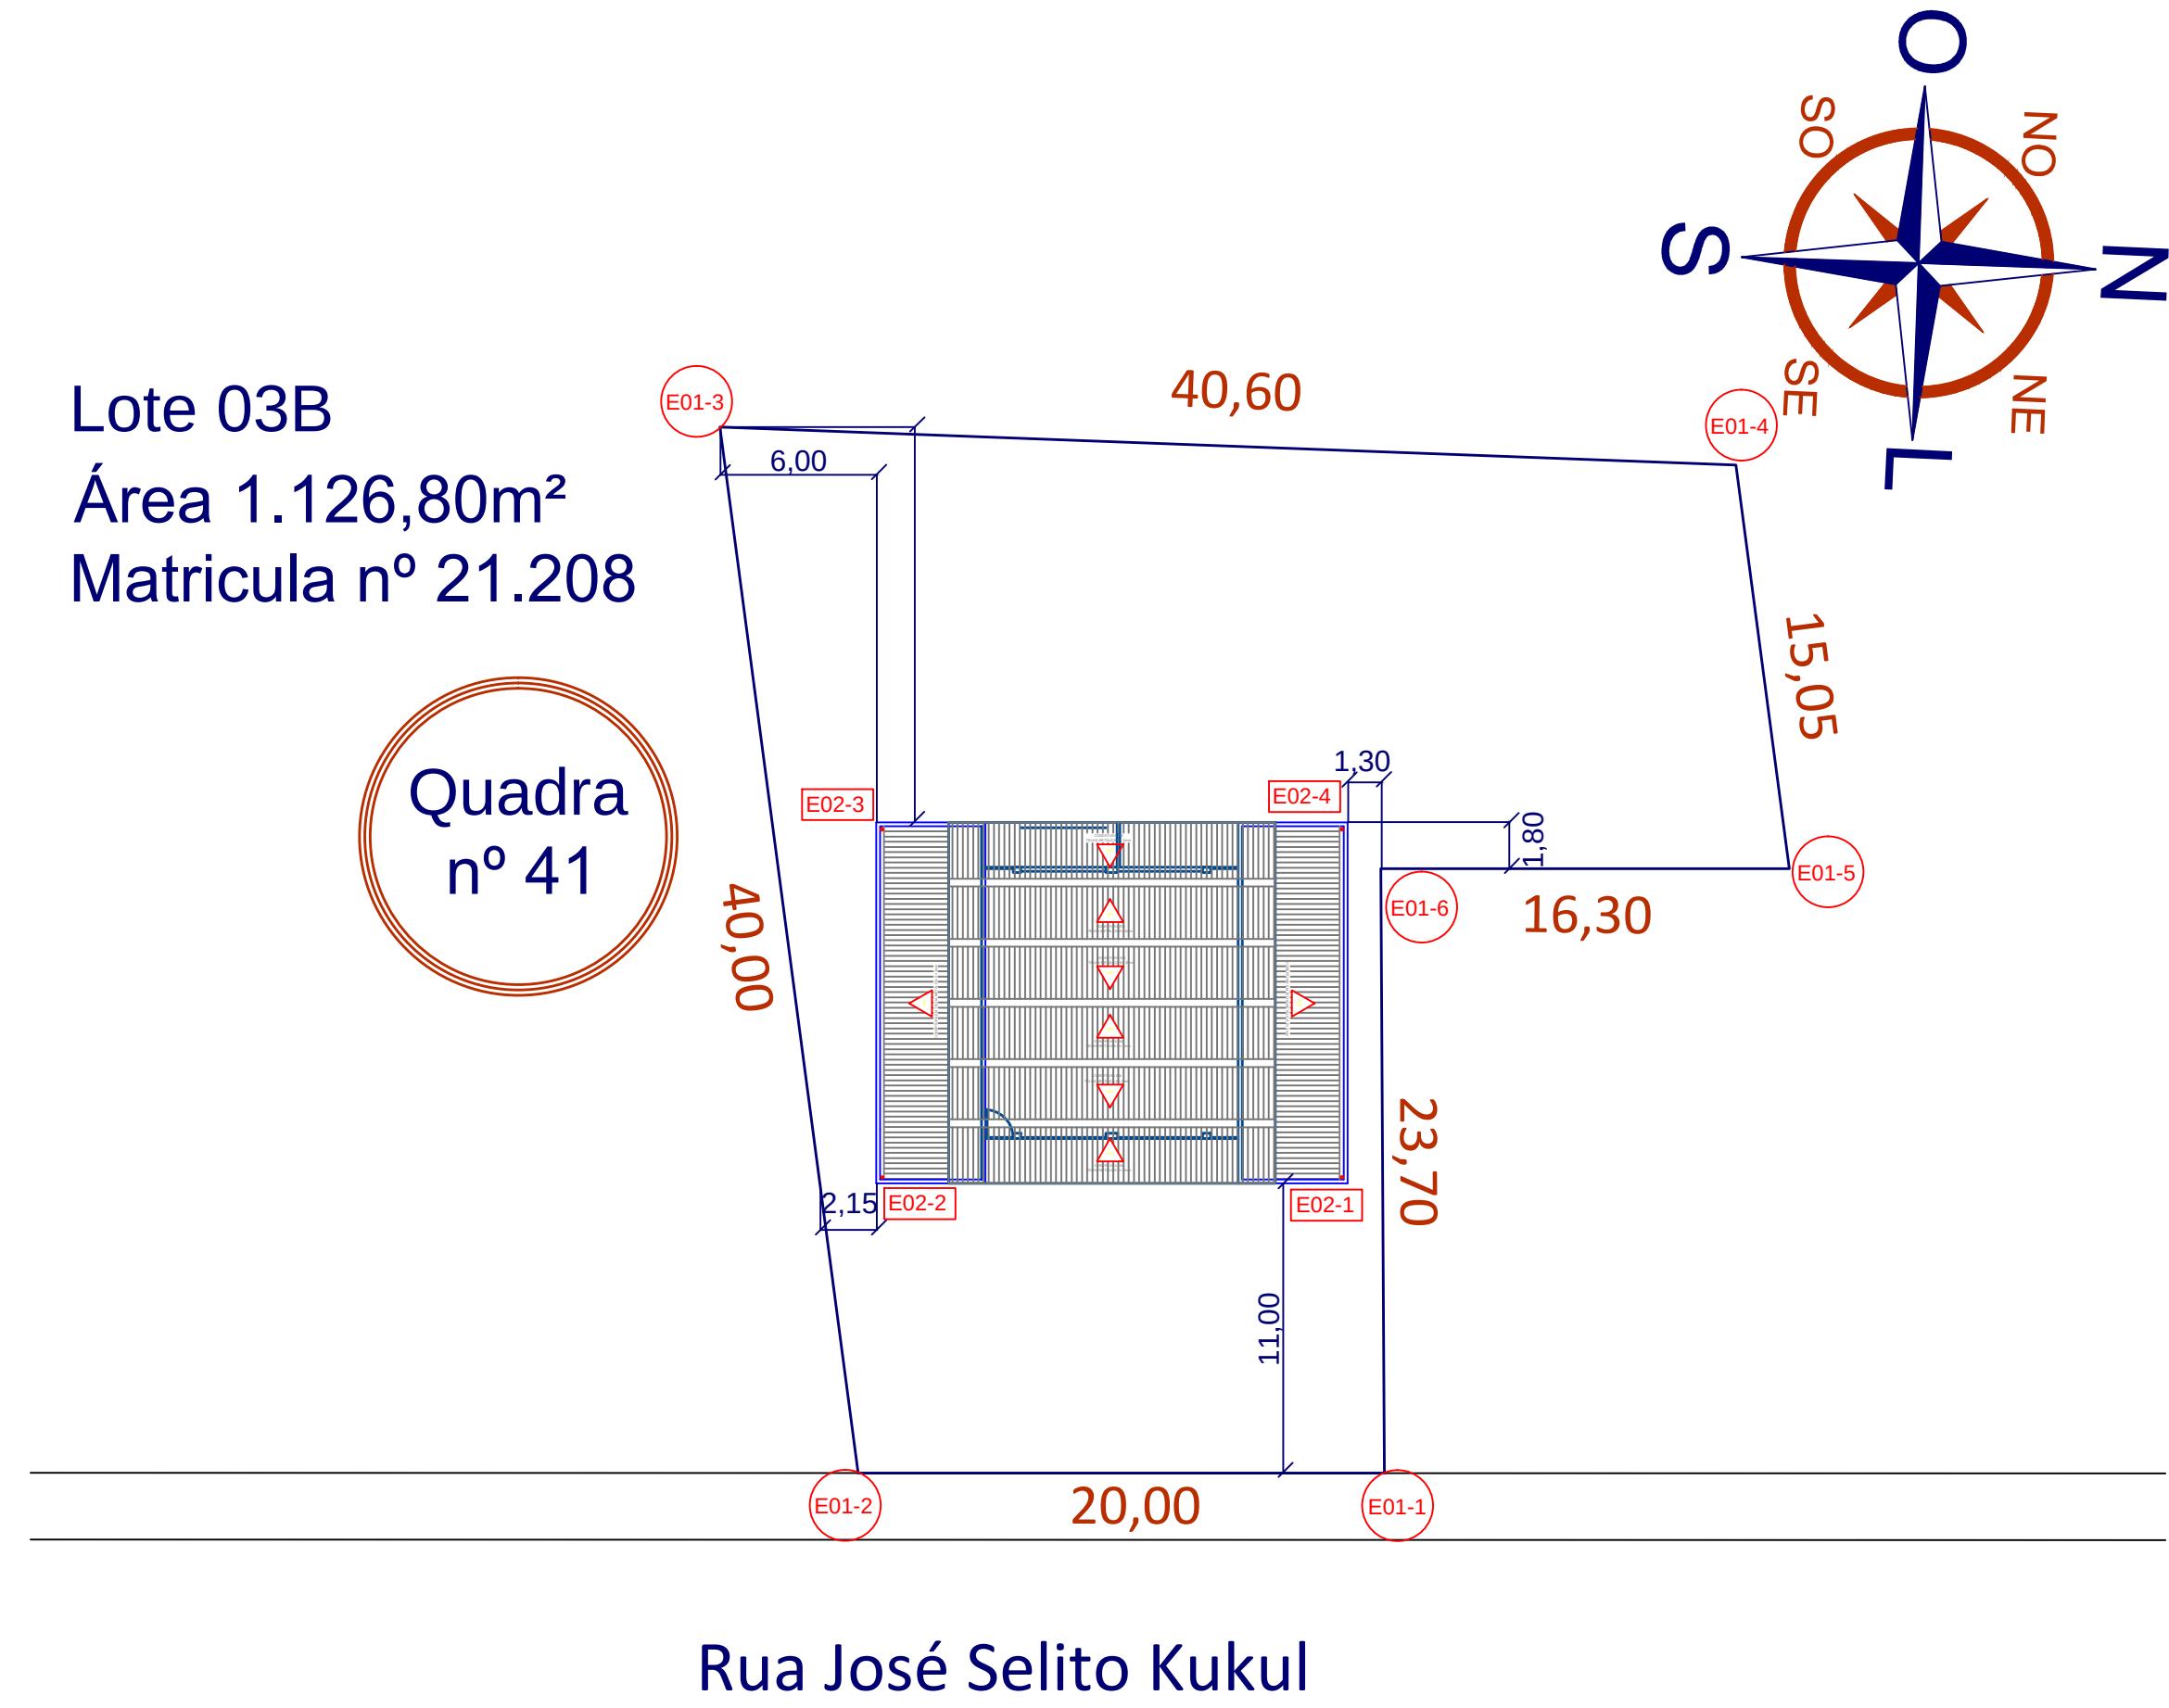


IMPLANTAÇÃO DA ÁREA A SER REORMADA
1/250

COORDENADAS:		X	Y
E01	1	468103,03	7076893,59
E01	2	468102,94	7076874,04
E01	3	468060,71	7076864,49
E01	4	468061,94	7076907,58
E01	5	468078,38	7076909,49
E01	6	468078,02	7076894,19
E02	1	468093,67	7076891,7
E02	2	468092,38	7076874,54
E02	3	468076,2	7076874,1
E02	4	468077,22	7076892,59

COORDENADAS GEOGRÁFICAS - UTM
E01 - TERRENO | E02 - EDIFICAÇÃO

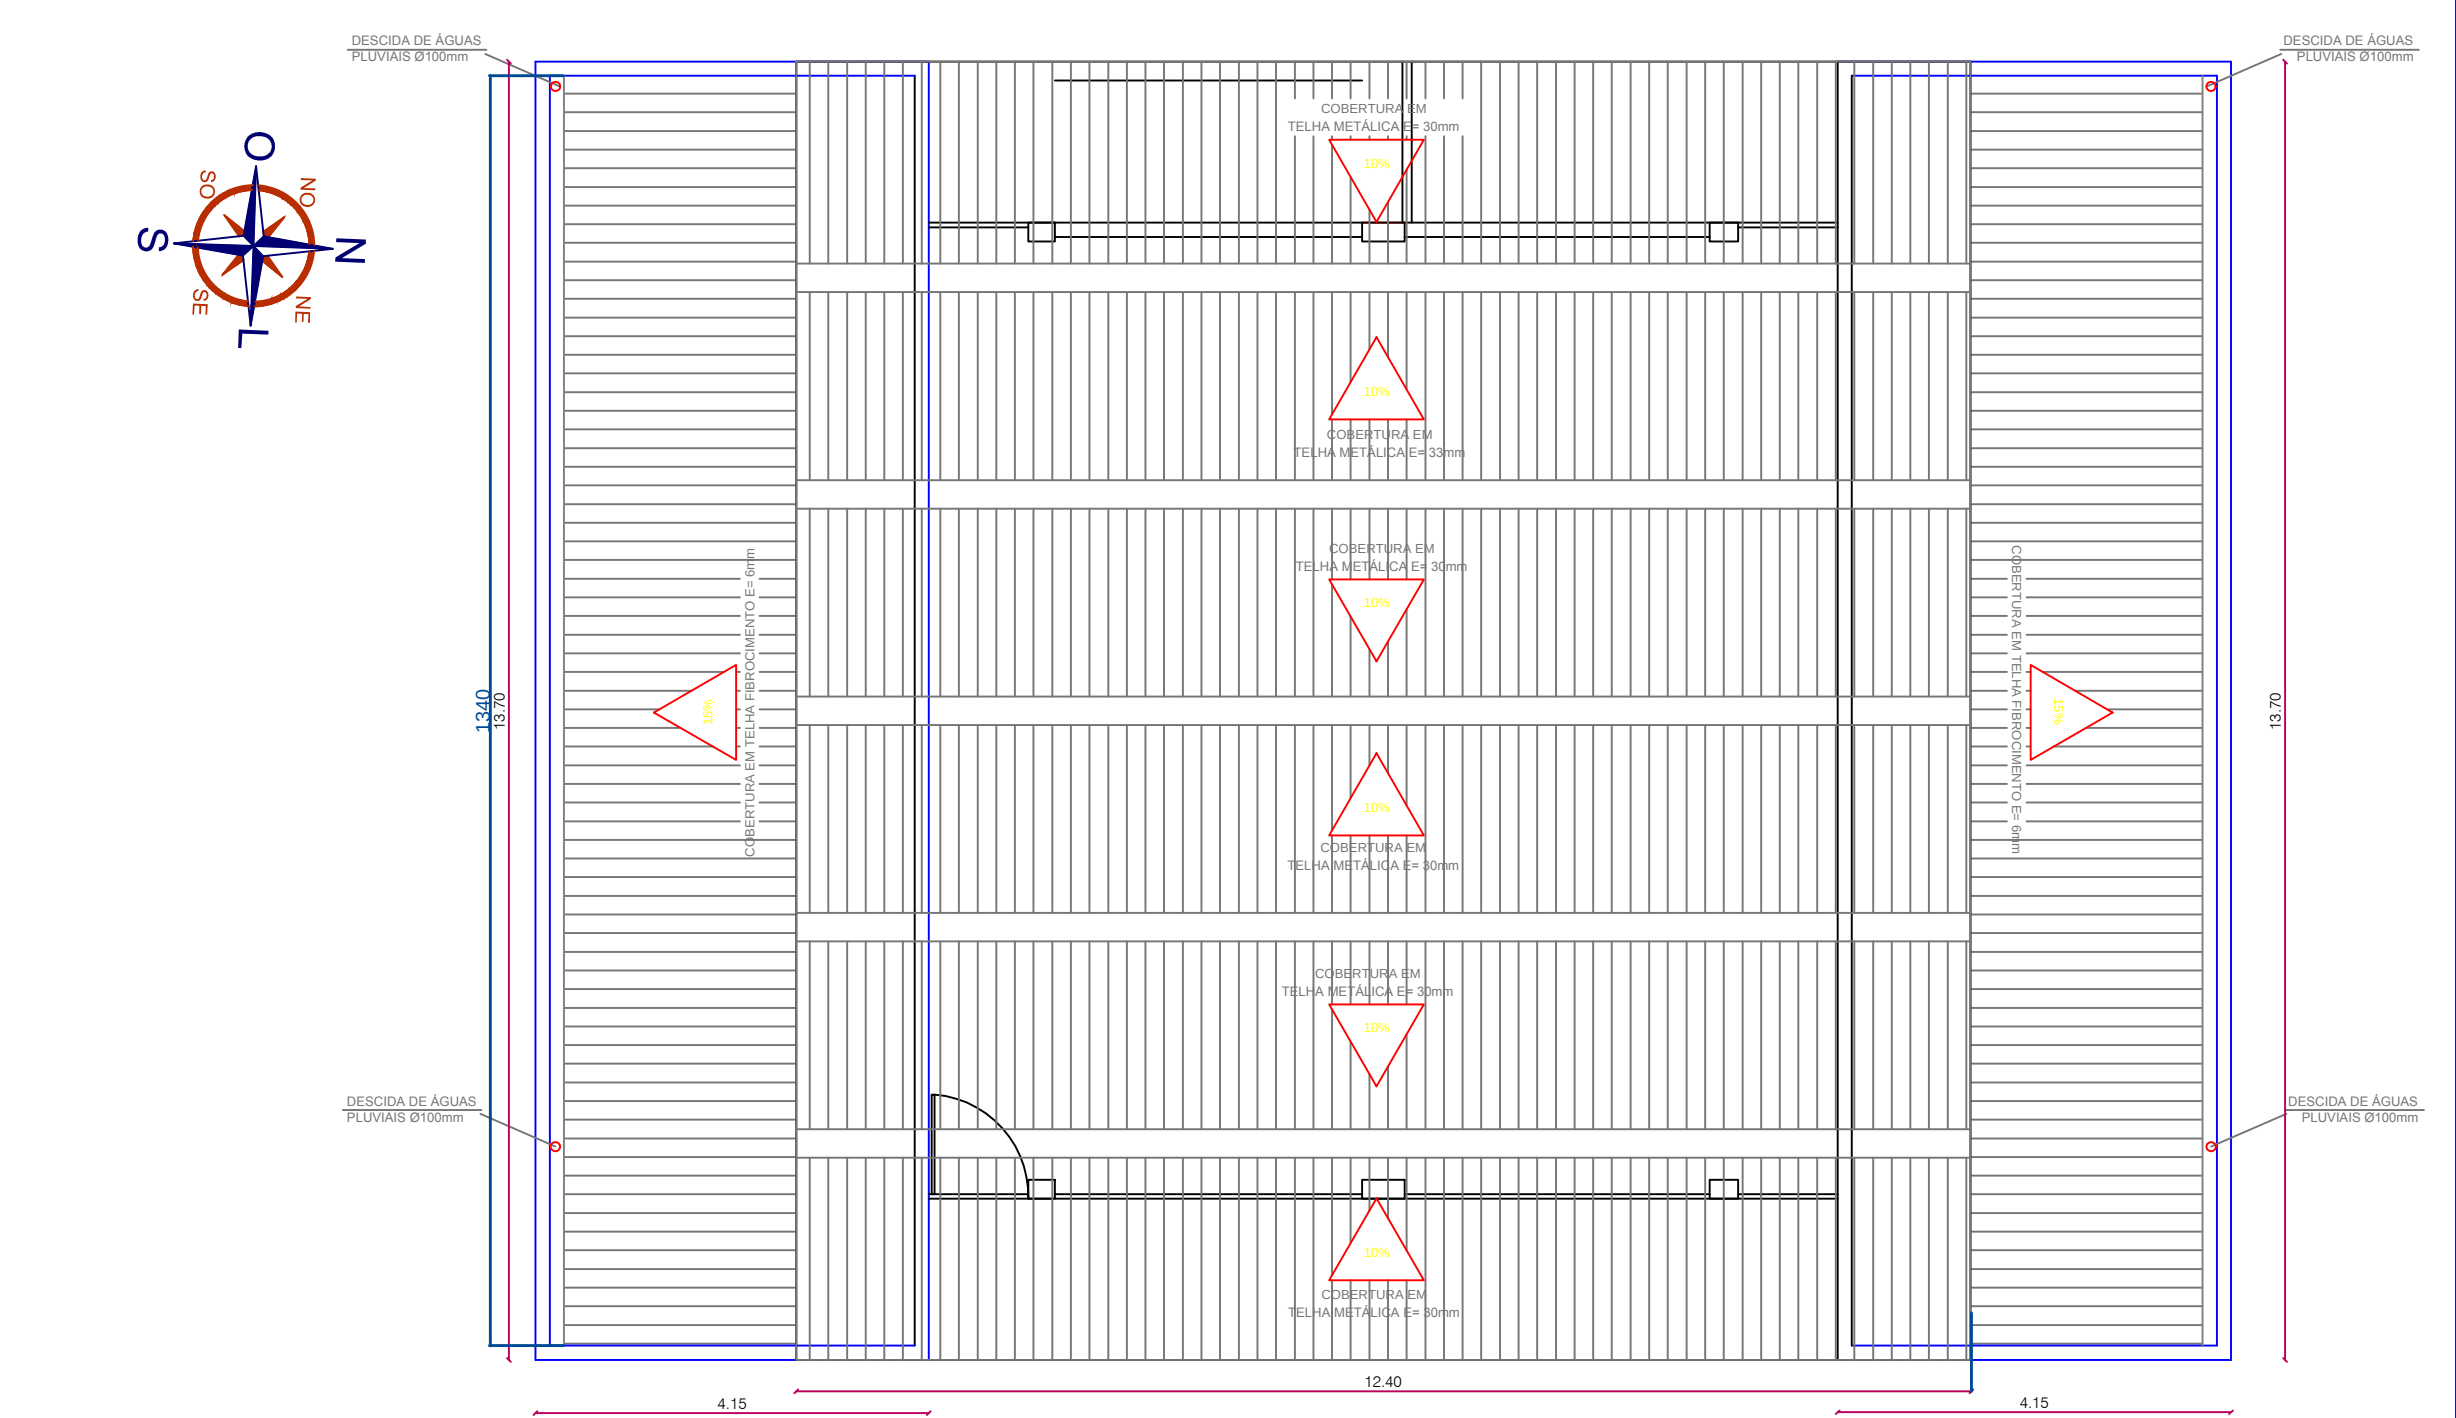

PLANTA DE COBERTURA
1/75

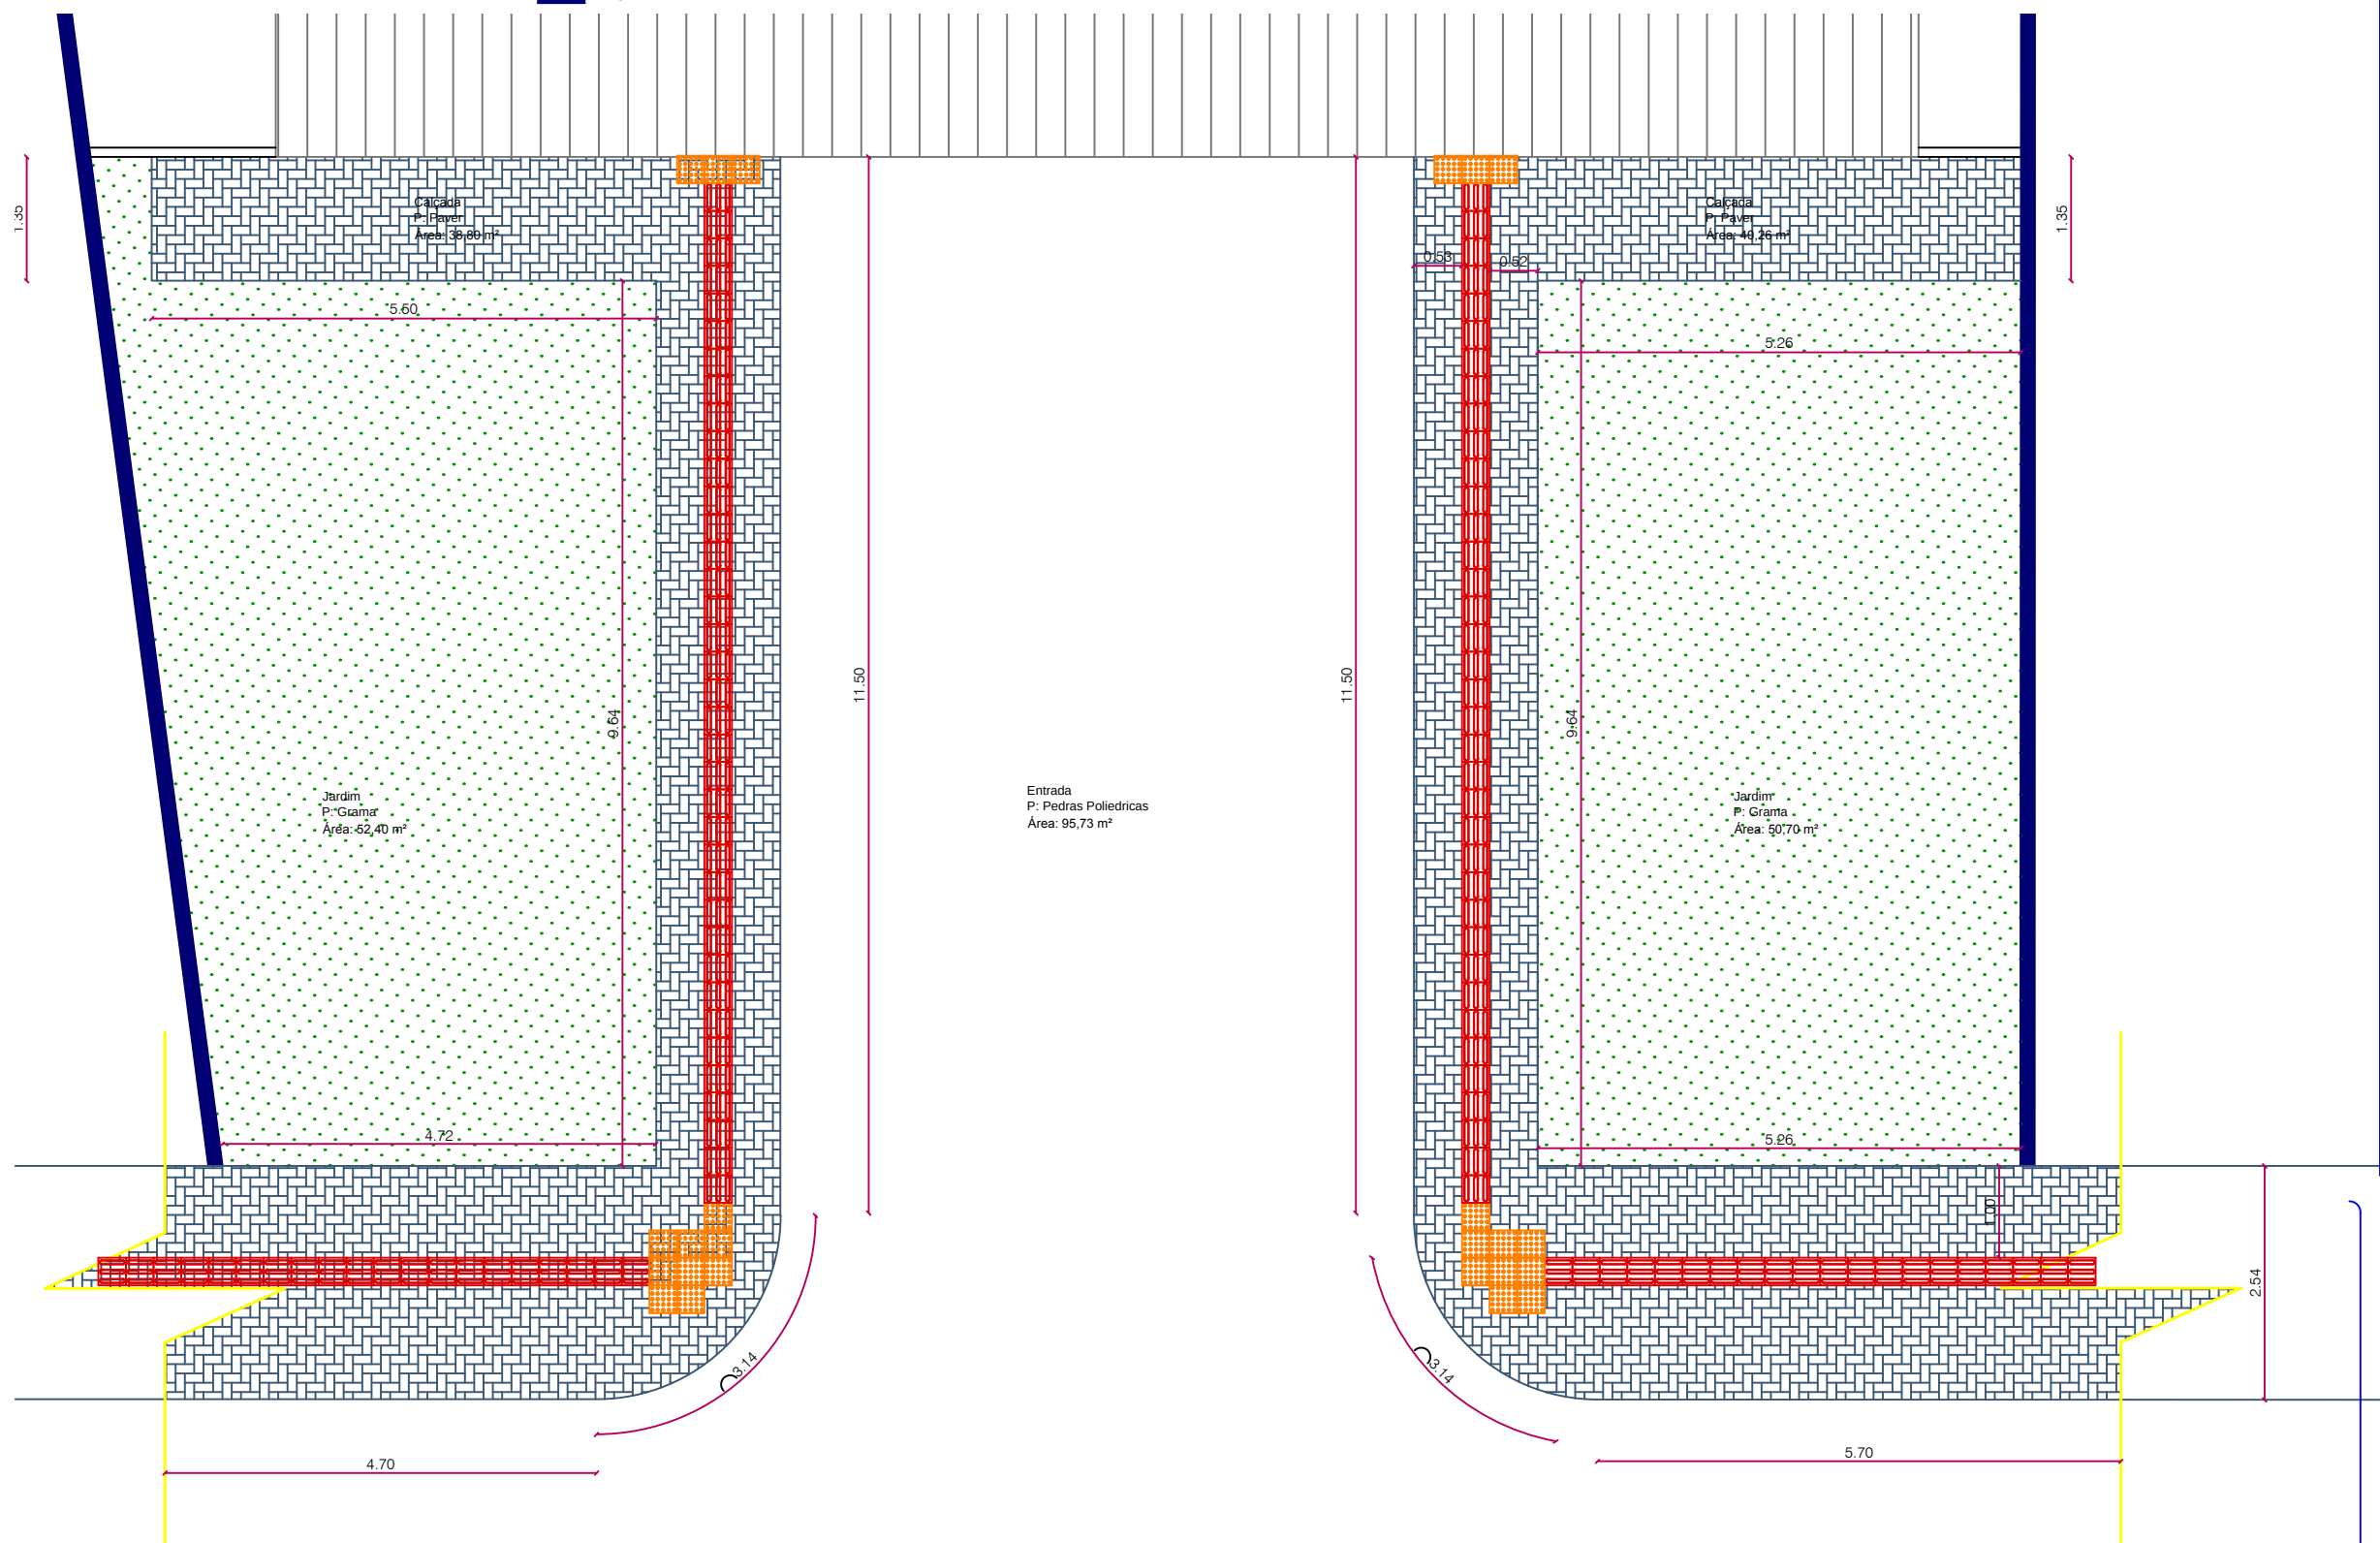

DETALHE DA CALÇADA
1/75



Avenida Pres. Getúlio Vargas, 601 - Centro
CEP 84660-000 General Carneiro - Paraná
Fone/Fax: (0*)42) 3552 - 1441
CNPJ: 75.687.681/0001-07
E-mail: pref.eng@hotmail.com

PRANCHA:
02
03

BOMBEIRO COMUNITÁRIO

**PROJETO ARQUITETÔNICO DE
REFORMA E AMPLIAÇÃO**

CONTEÚDO: Planta de localização, Coordenadas Geográficas, Situação e Implantação	ÁREA: TOTAL = 206,89 m²
ENDEREÇO: Rua José Selito Kukul, nº 75, Centro	LOCAL: General Carneiro-Paraná
PROPRIETÁRIO: PREFEITURA MUNICIPAL	Assinatura:
CNPJ N.º: 75.687.681/0001-07	DATA: Julho 2.021
RESPONSÁVEL TÉCNICO: KARINA TEODORO DA SILVA HOBÍ Arq. e Urb. - CAU A63598-7	ESCALA: Indicada
	DESENHO: Karina Teodoro S. Hobí

PREFEITURA MUNICIPAL DE GENERAL CARNEIRO - ESTADO DO PARANÁ