

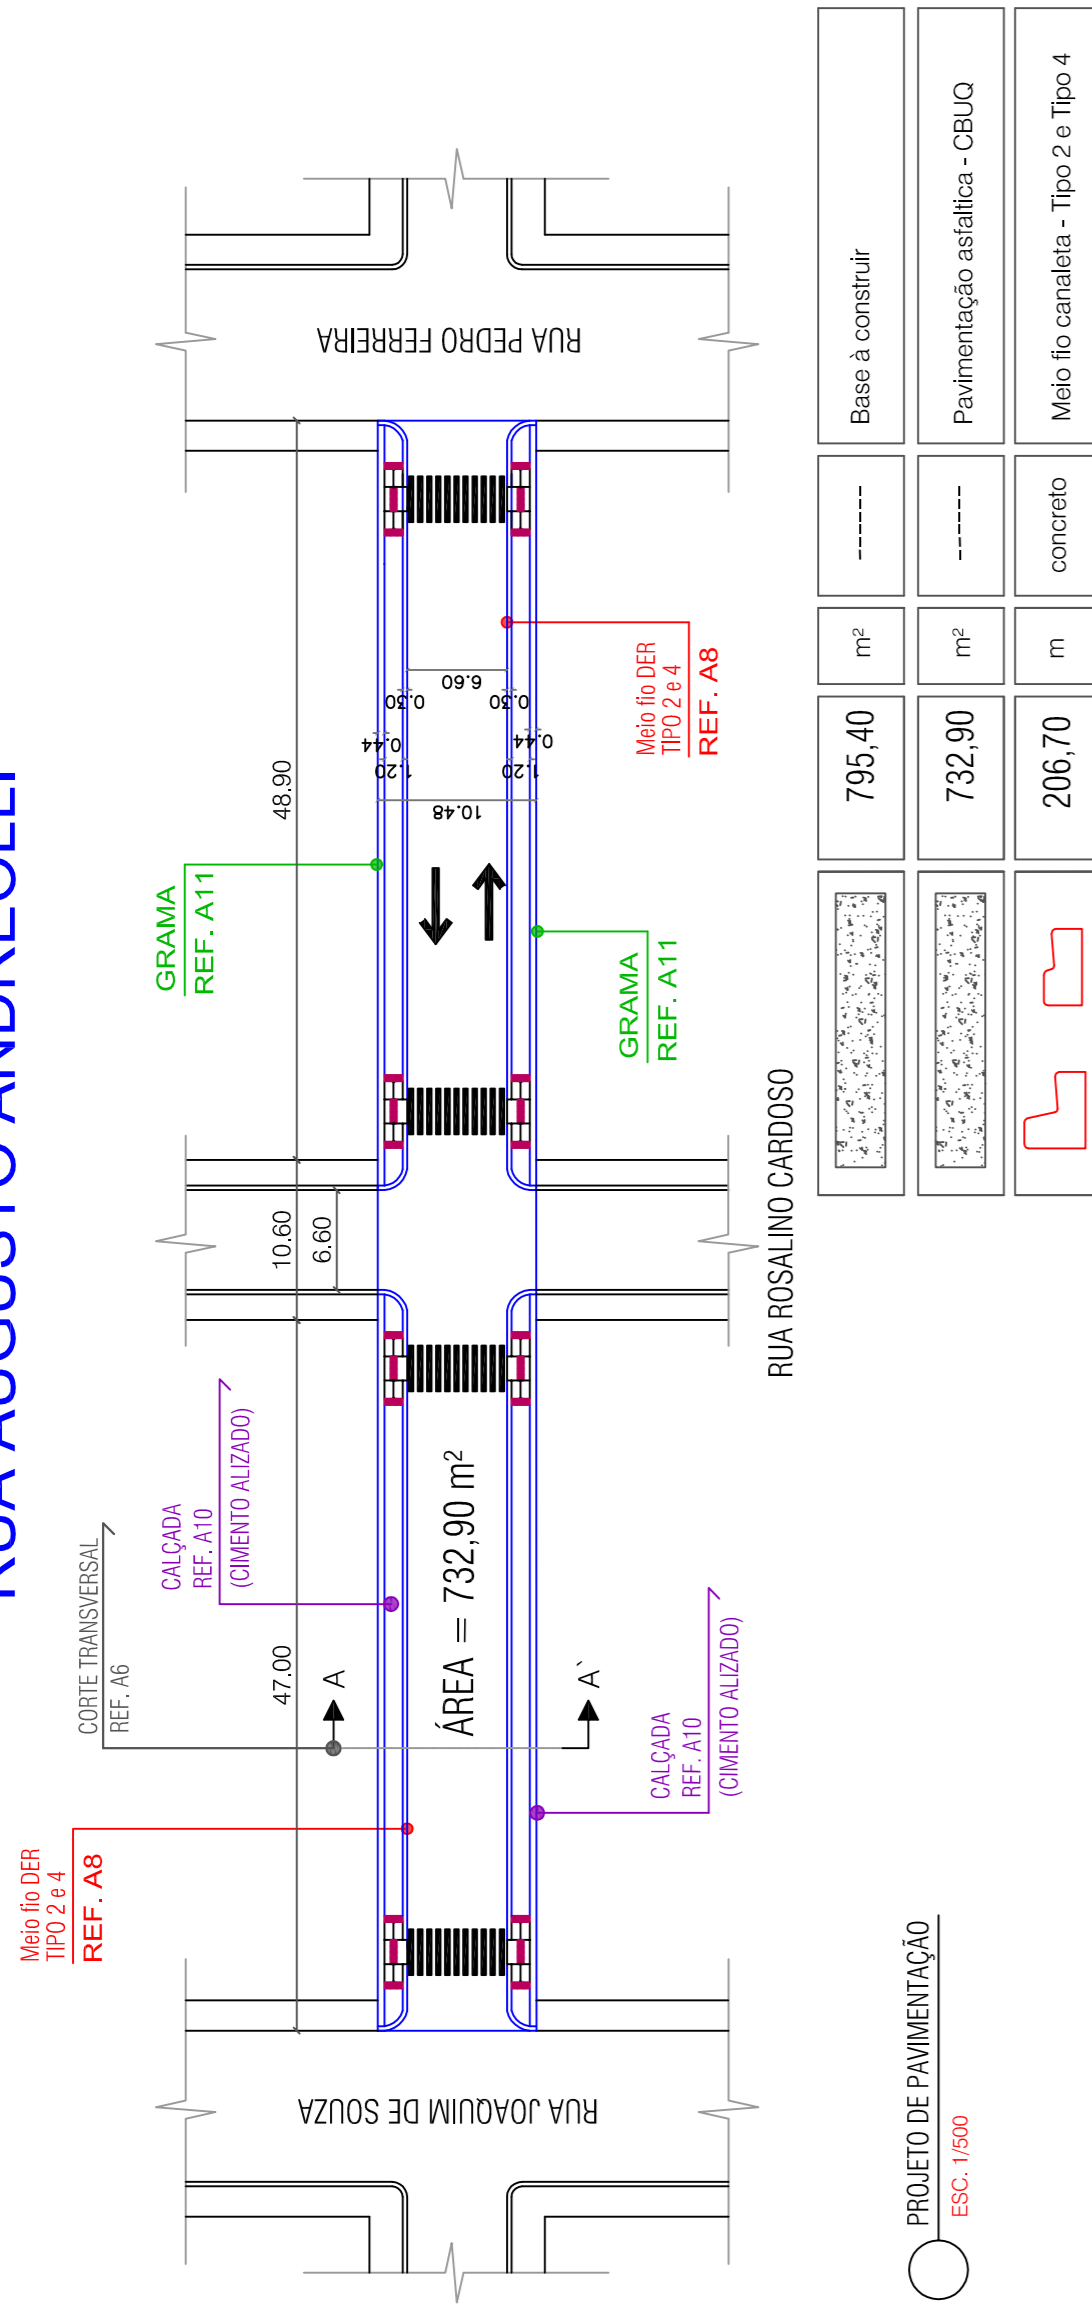



# RUA AUGUSTO ANDREOLLI

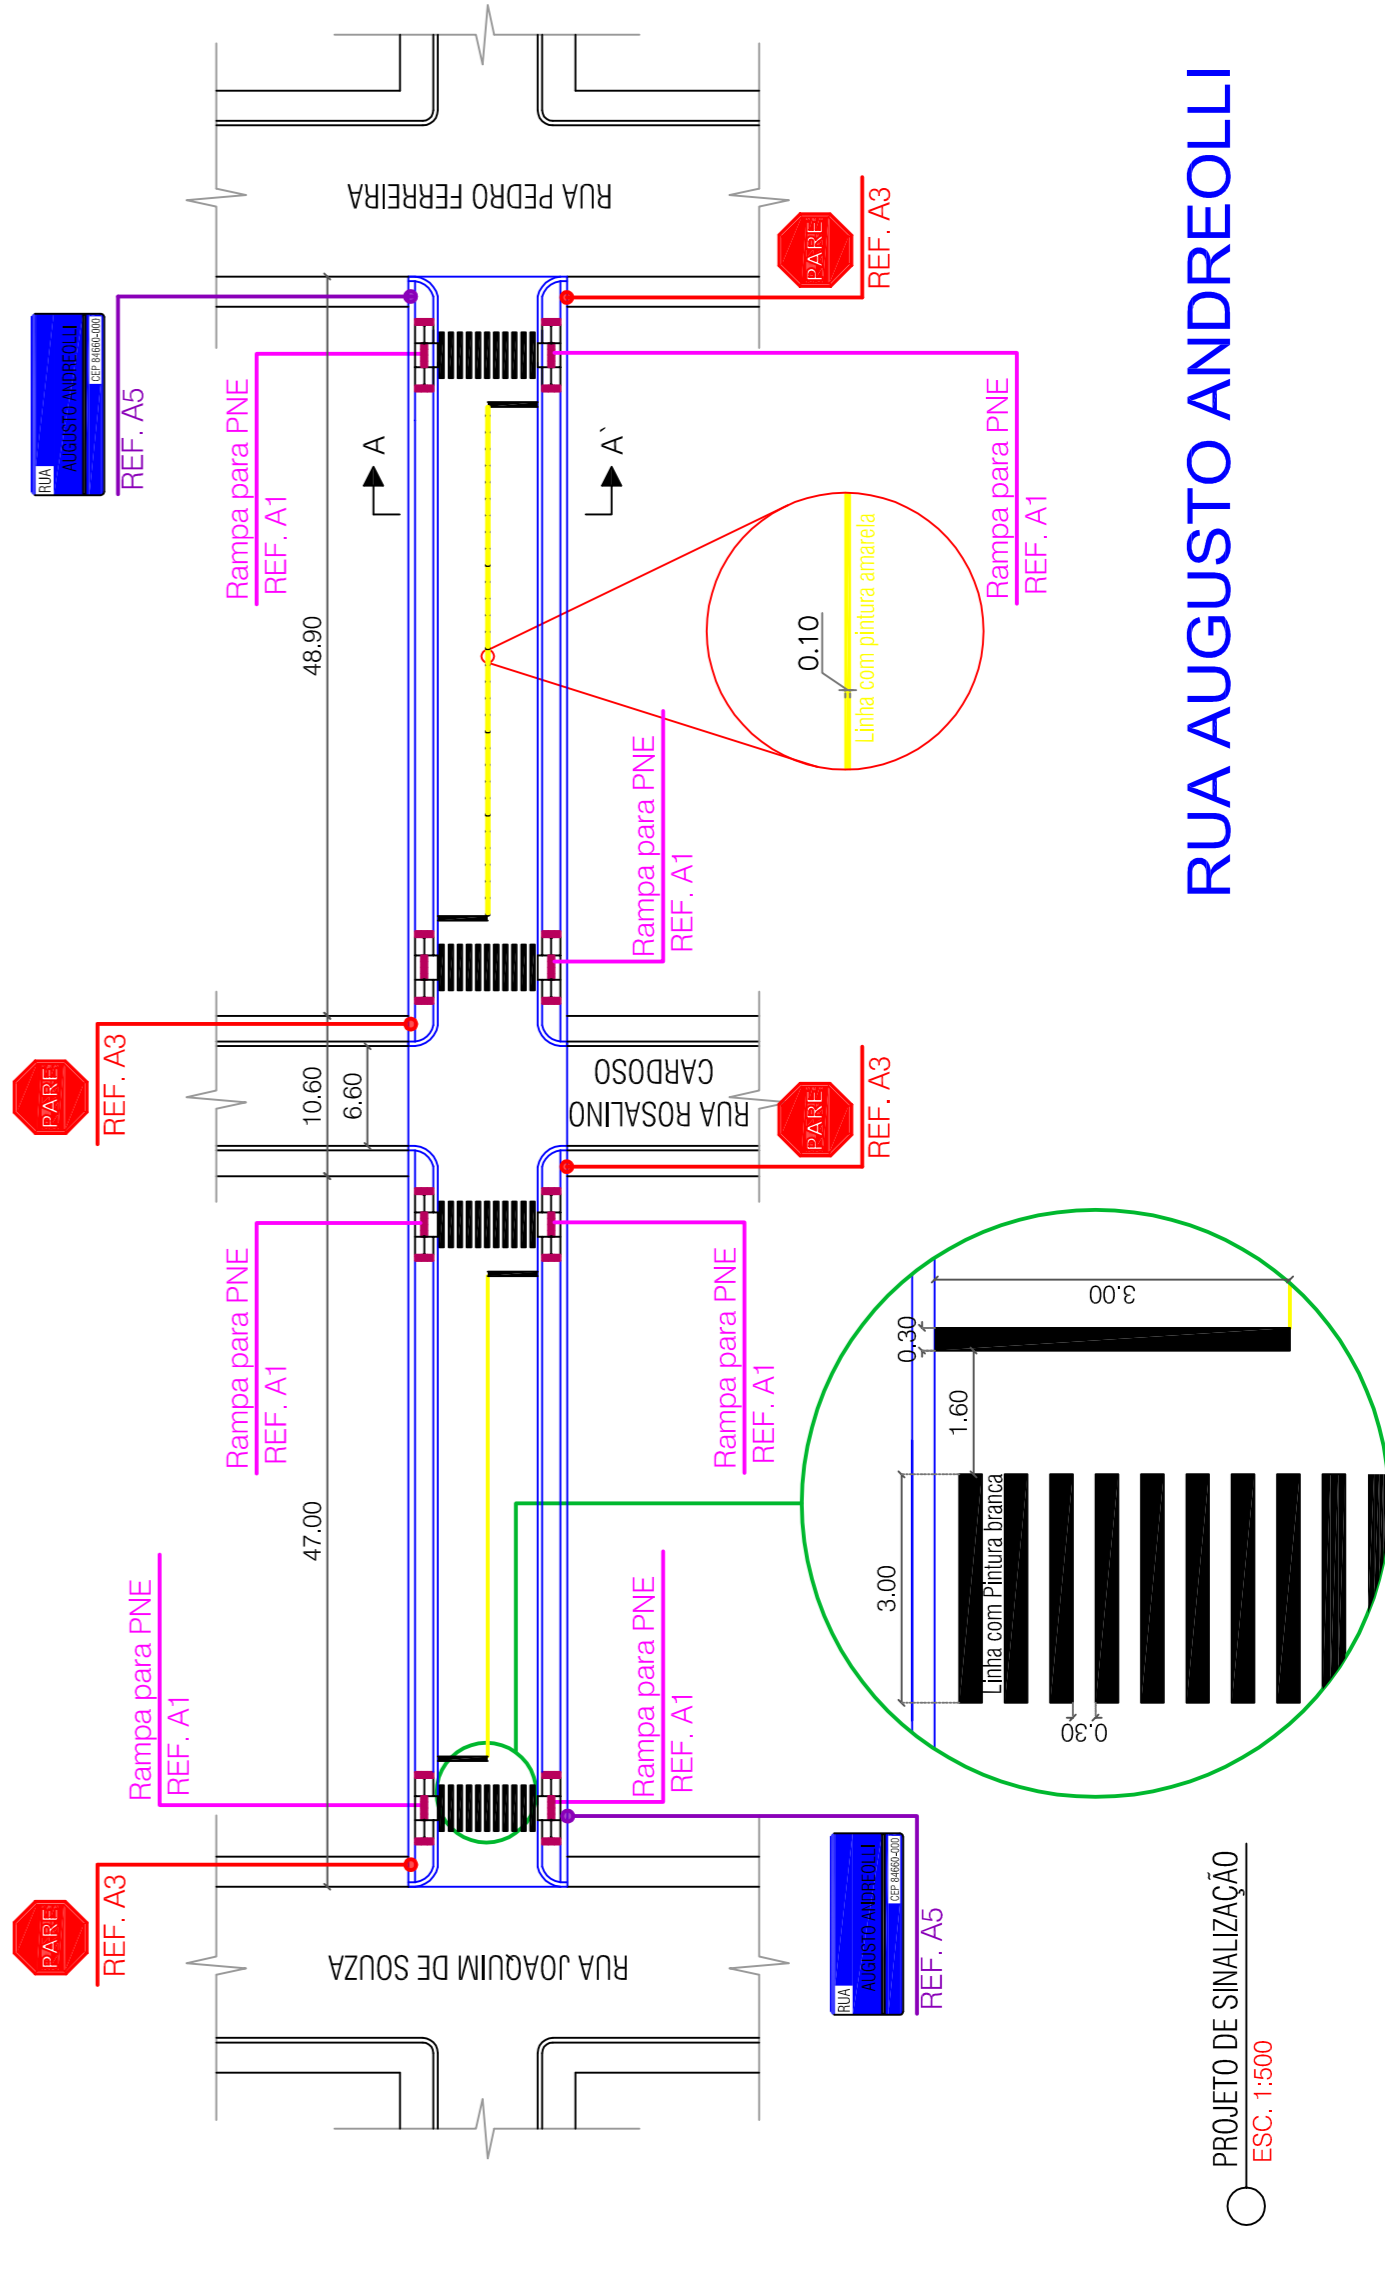

# RUA AUGUSTO ANDREOLLI

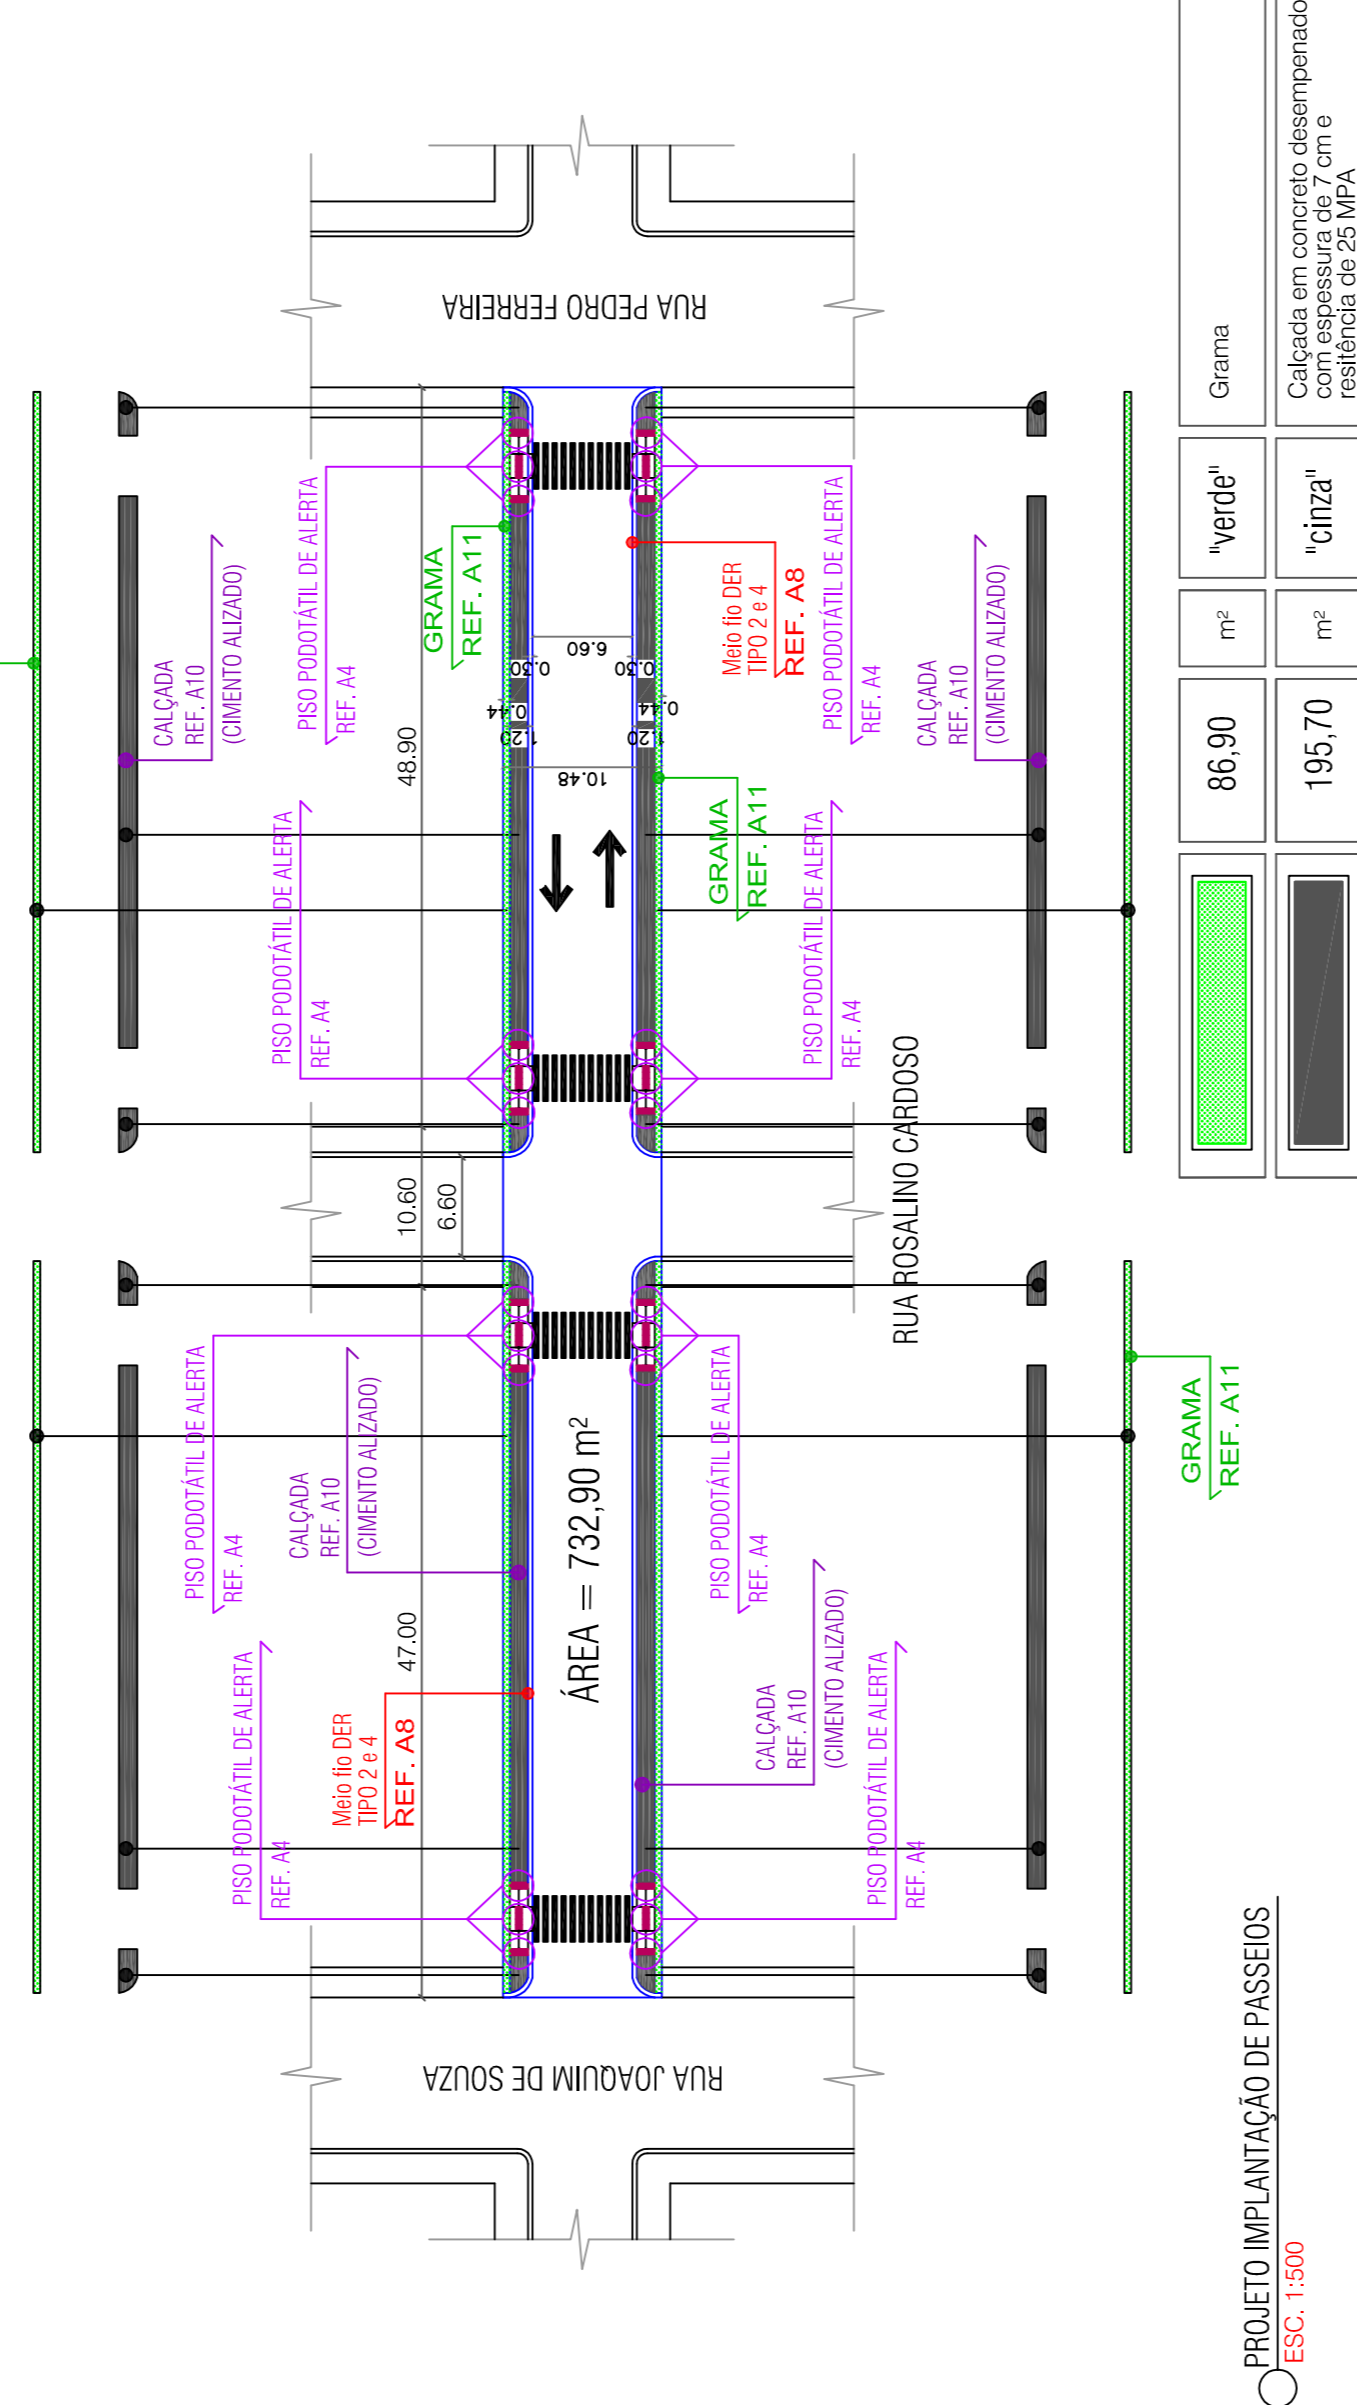

# RUA AUGUSTO ANDREOLLI

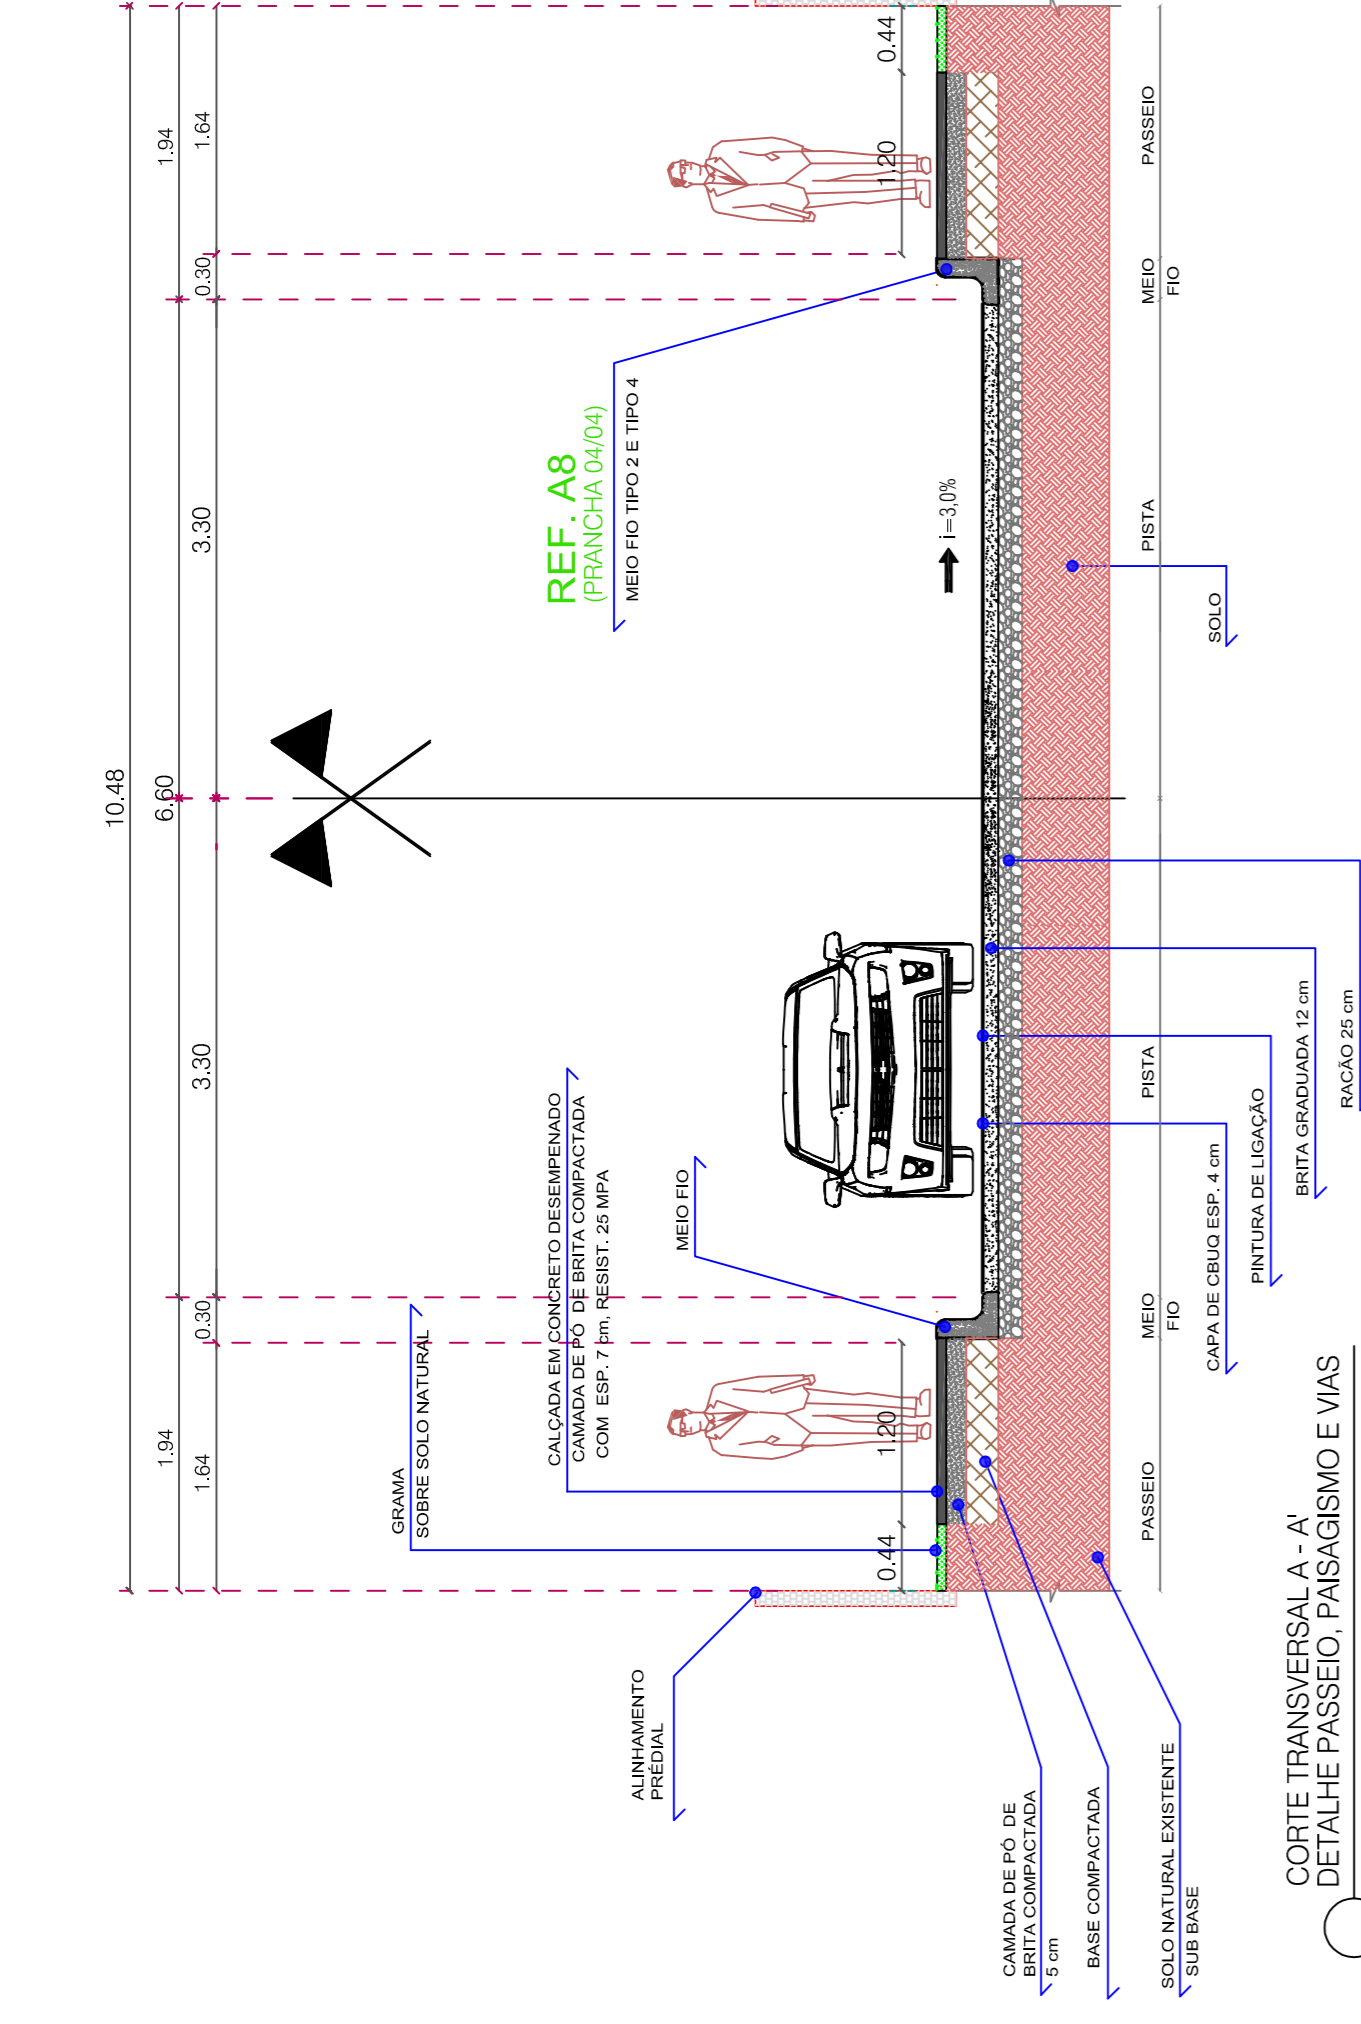

# RUA AUGUSTO ANDREOLLI

CORTE TRANSVERSAL A-A' - DETALHE PASSEIO, PAISAGISMO E VIAS  
ESC. 1:50

### LEGENDAS, QUANTITATIVOS E SIMBOLOGIAS

Descrições	Quantidade	Unid.	Tipo	discriminação
	732,90	m <sup>2</sup>	-----	Pavimentação asfáltica - CBUQ
	86,90	m <sup>2</sup>	"verde"	Gramma
	195,70	m <sup>2</sup>	"cinza"	Calçada em concreto desempenado com resistência de 25 MPa
	4,00	m <sup>2</sup>	"branca"	Área de pintura branca
	6,60	m <sup>2</sup>	"amarela"	Área de pintura amarela
	39,60	m <sup>2</sup>	"branca"	Faixa para travessia de pedestres
	14,10	m <sup>2</sup>	vermelho	Piso Podotátil de borracha integrada com resistência de 25 MPa
	206,70	m	concreto	Meio fio canaleta - Tipo 2 e Tipo 4
	4	unid.	-----	Placa parada obrigatória
	2	unid.	-----	Placa nomes de ruas
	8	unid.	-----	Rampa para acesso PNE

