



**CALÇADA**

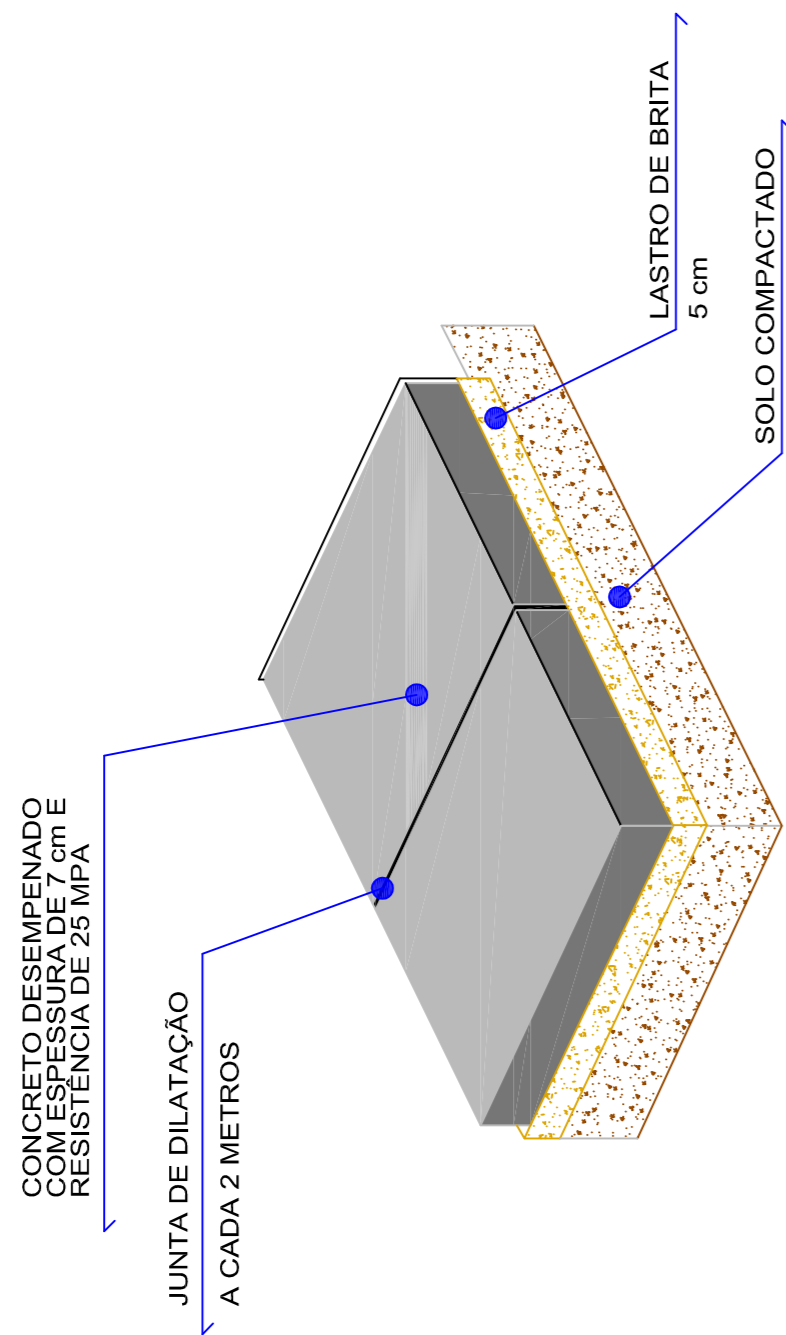

REF. A10


**GRAMAS**

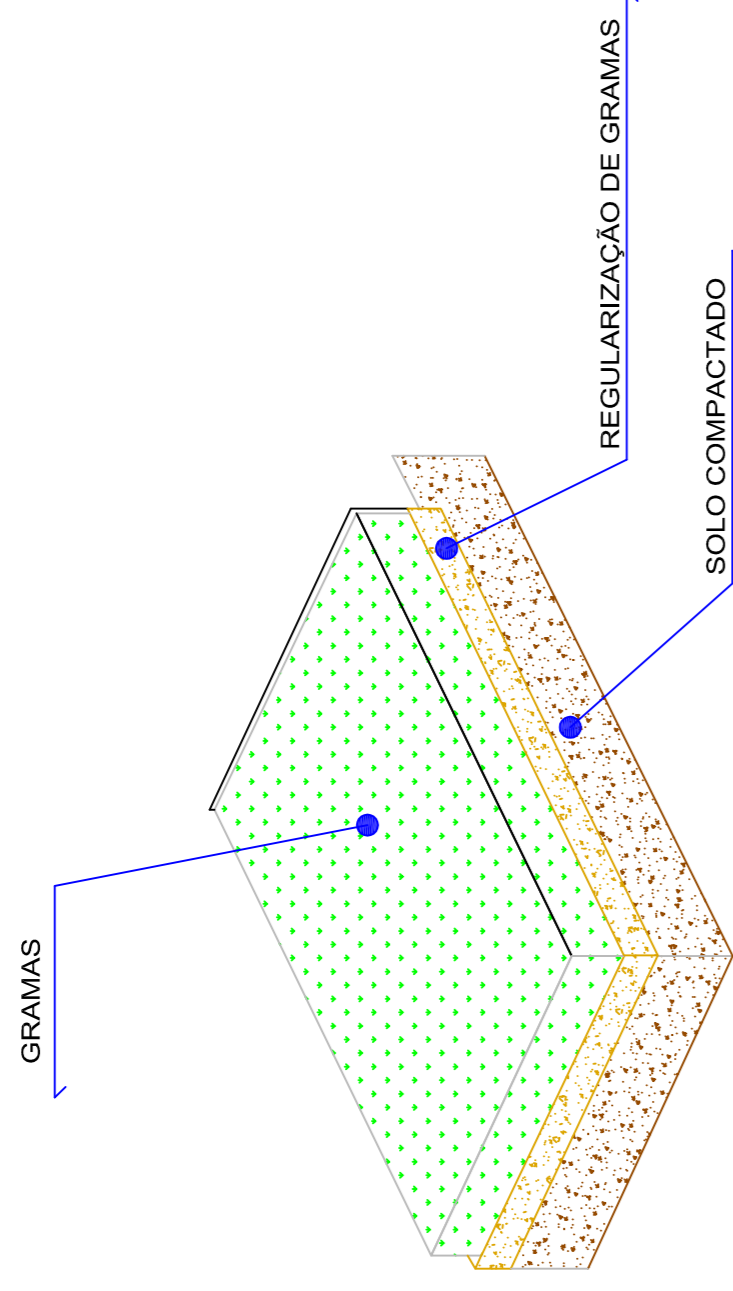

REF. A11


LEGENDA DE QUANTITATIVOS		
Simbologia	Unid.	discriminação
	6	Caixa captação águas pluviais (à construir)
	1	Caixa captação águas pluviais (existente)
	80,20	Rede de captação de águas pluviais de Ø 0,40 m (à construir)
Referência		discriminação
		Rede de captação de águas pluviais de Ø 0,40 m (à construir)

**RUA AUGUSTO ANDREOLLI**




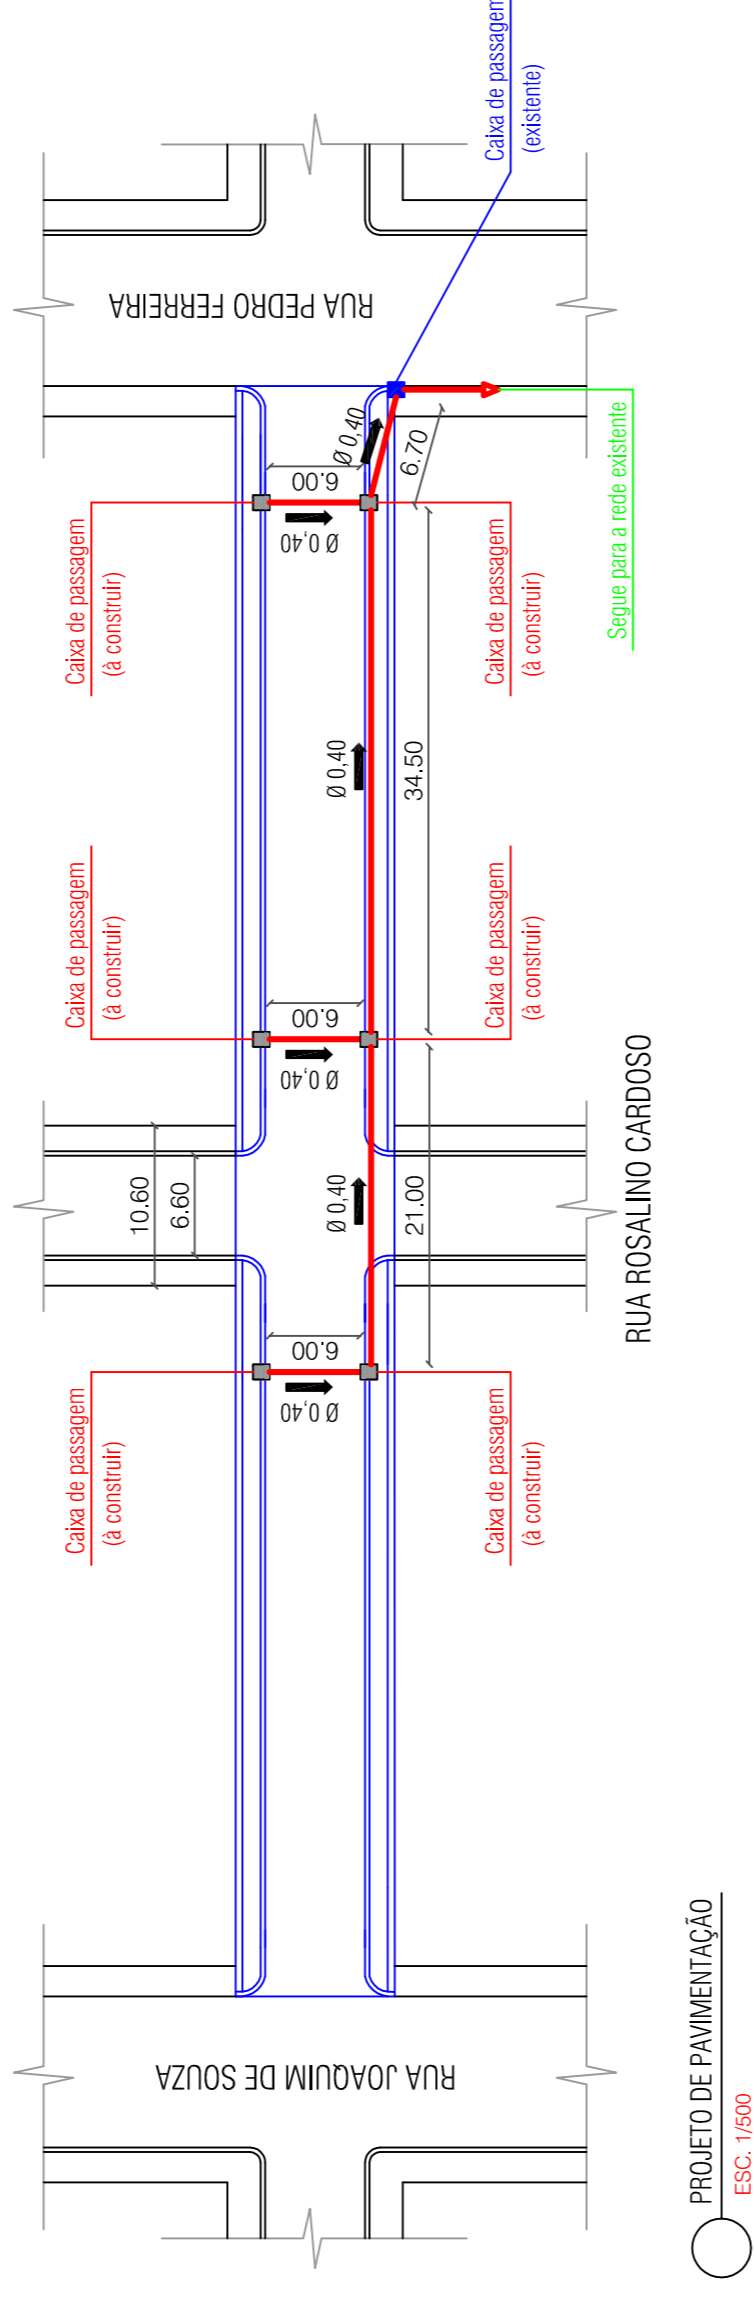


**DETALHES DE FIXAÇÃO DOS POSTES PARA AS PLACAS**

**FIXAÇÃO - F1**

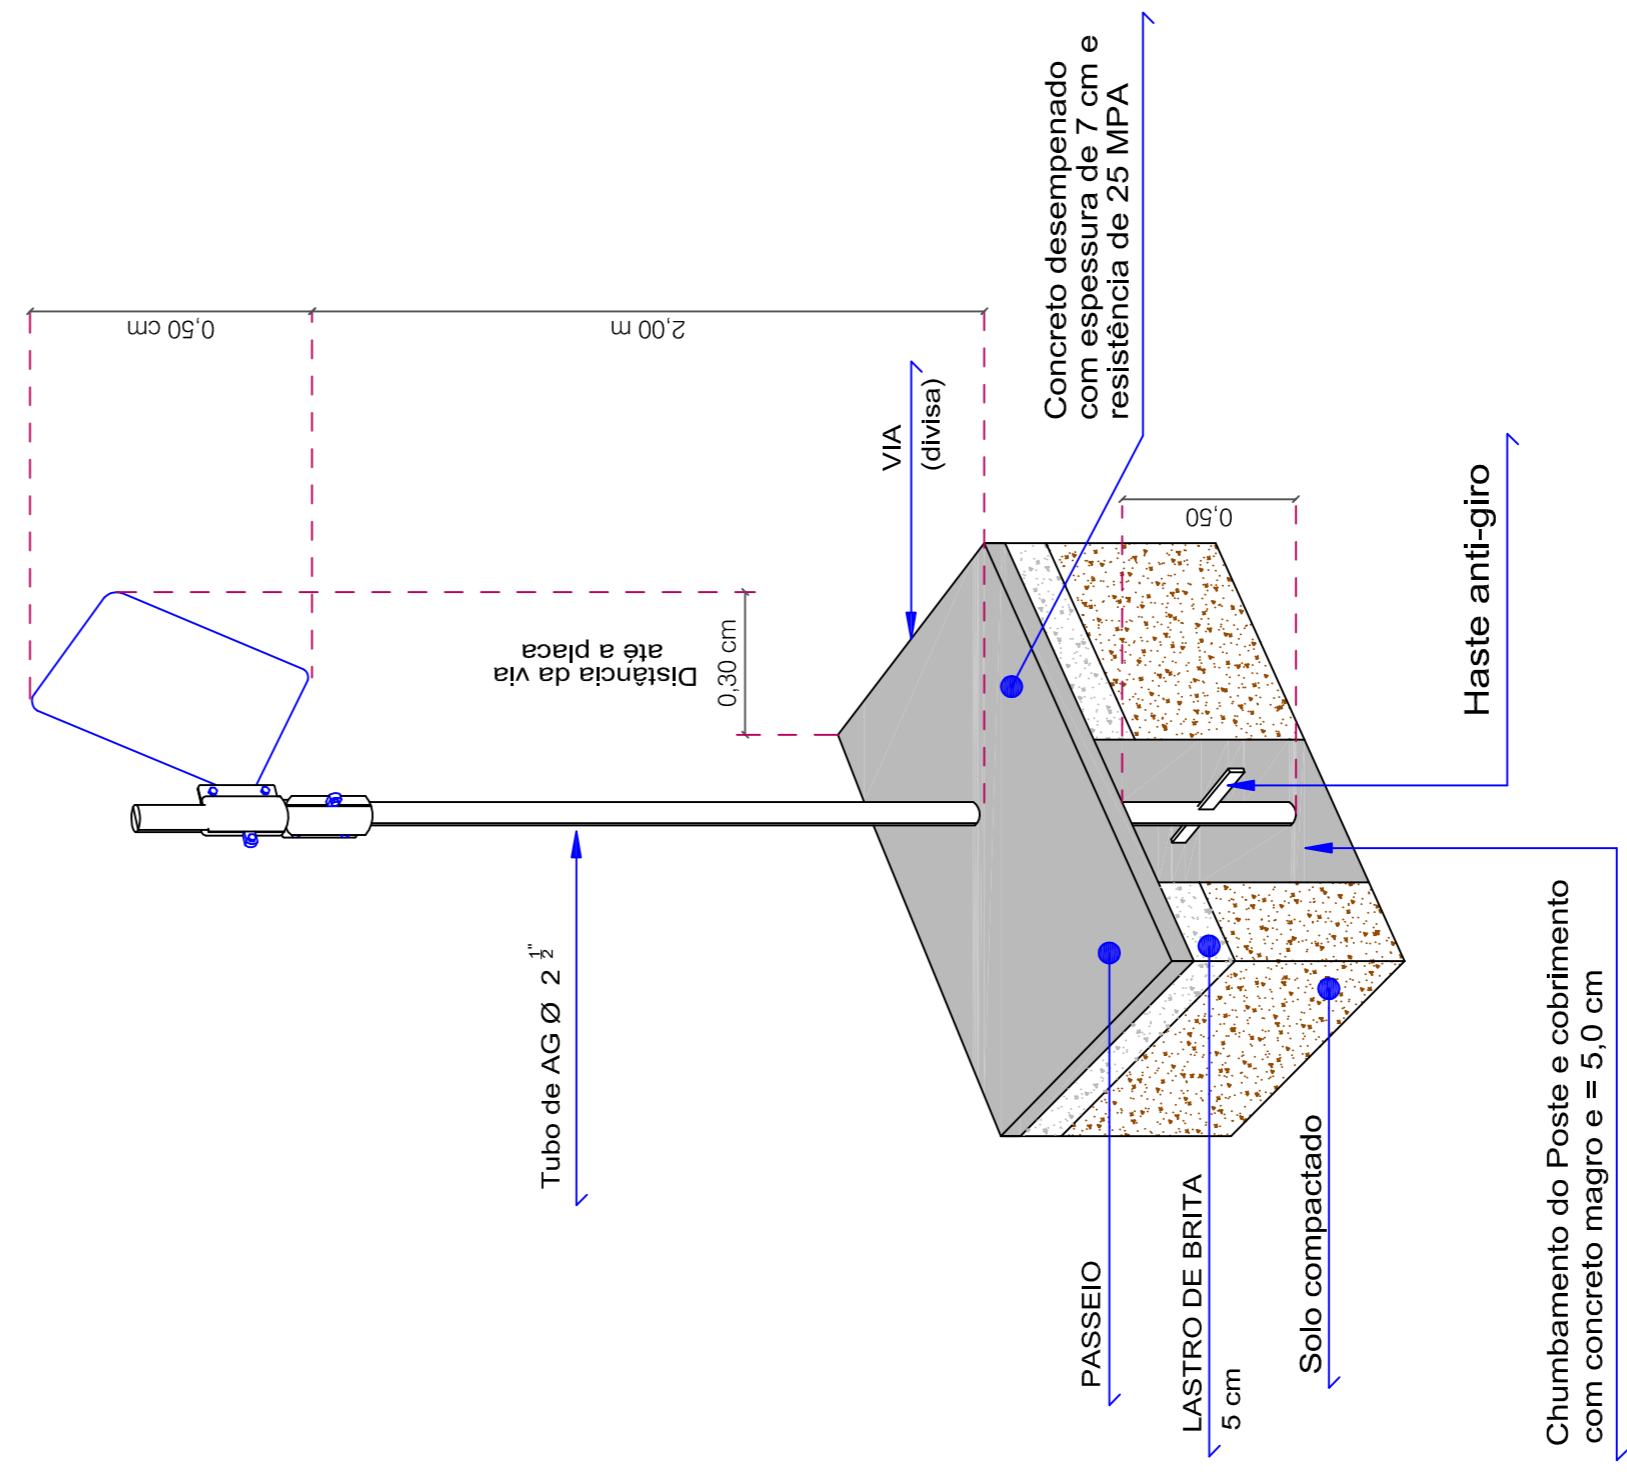

**FIXAÇÃO - F2**

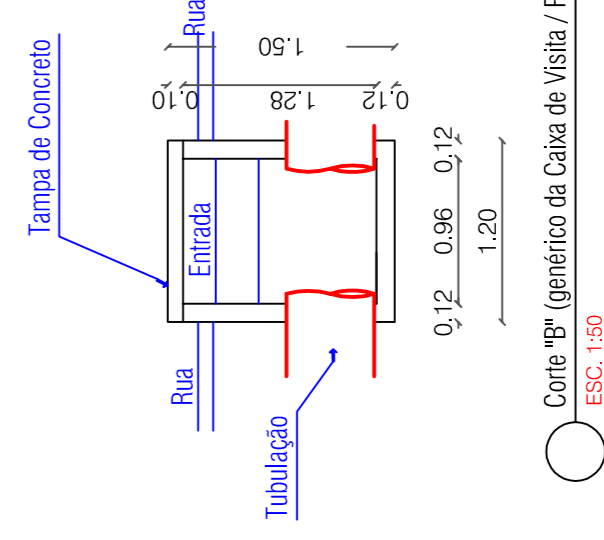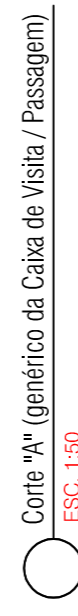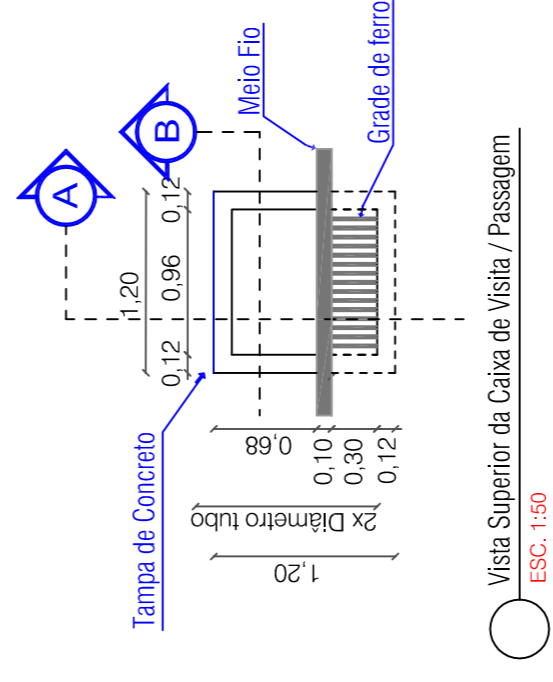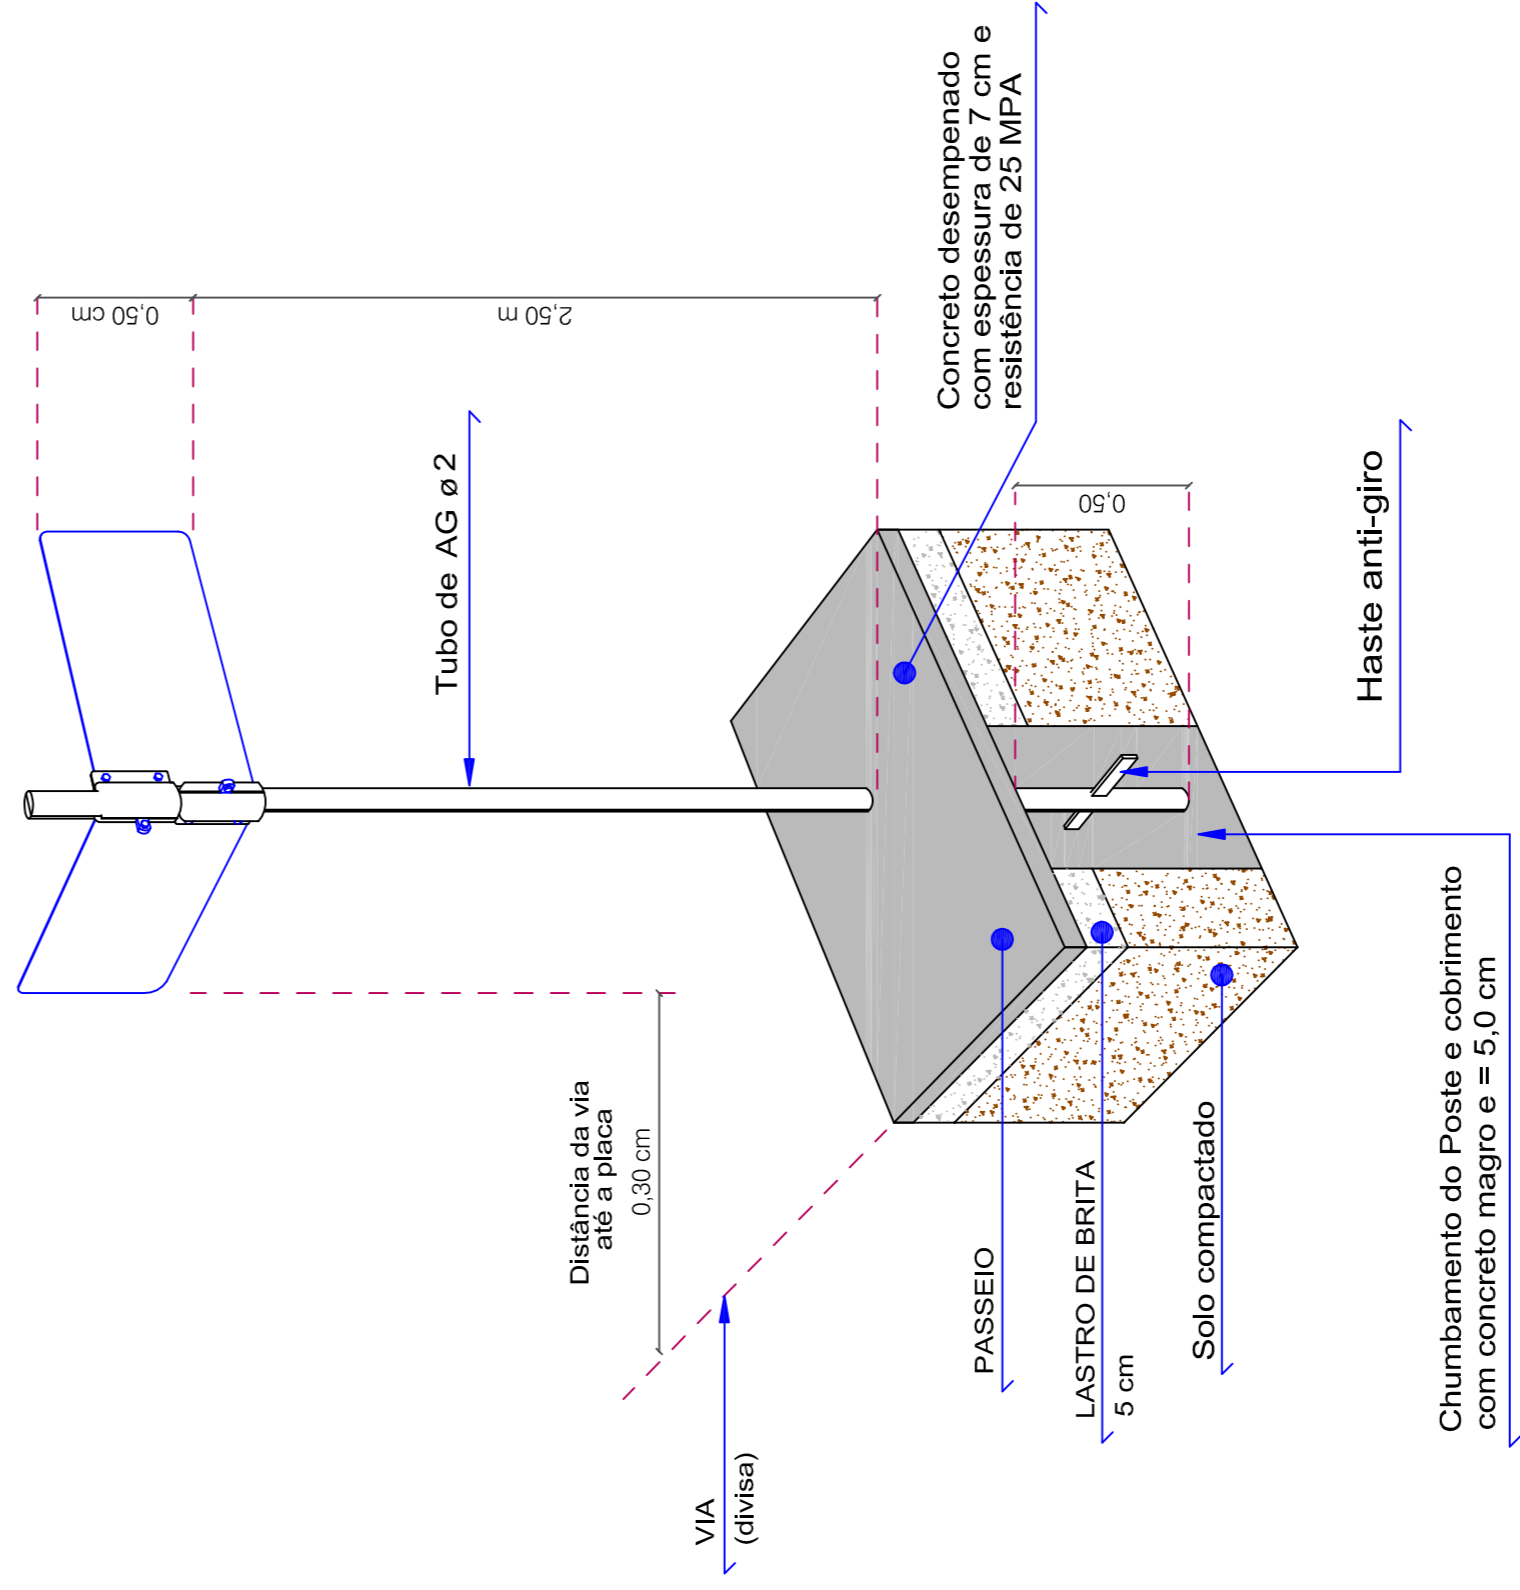

Nota da Prefeitura Municipal

Responsável Técnico: CARLOS ALEXANDRE DE OLIVEIRA Eng. CIVIL - CREA PR 13784/0 Assinatura:


PRANCHA 04

**PROJETO DE PAVIMENTAÇÃO URBANA**

OBRA: RECAPE EM CBUO RUA AUGUSTO ANDREOLLI - J. SÃO JOSÉ ÁREA: 7,25,90 m<sup>2</sup> DATA: 15.02.2022

PROPOSTA DE: PREFEITURA MUNICIPAL DE GENERAL CARNEIRO - PARANÁ

**PREFEITURA MUNICIPAL DE GENERAL CARNEIRO - PARANÁ**

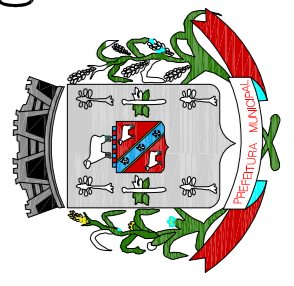

Av. Getúlio Vargas, 601 - Centro  
CEP 84660-000 General Carneiro - Paraná  
Fone/Fax (0\*\*42) 3552 - 1441  
CNPJ: 75.687.681/0001-07

ESCALA: INDICADAS

INDICADAS

PAULO LECTOER CASANOVA ARQUITETO E URBANISTA CAU nº A118758-3 FONE: (0\*\*42) 98813.325