



GRAMAS

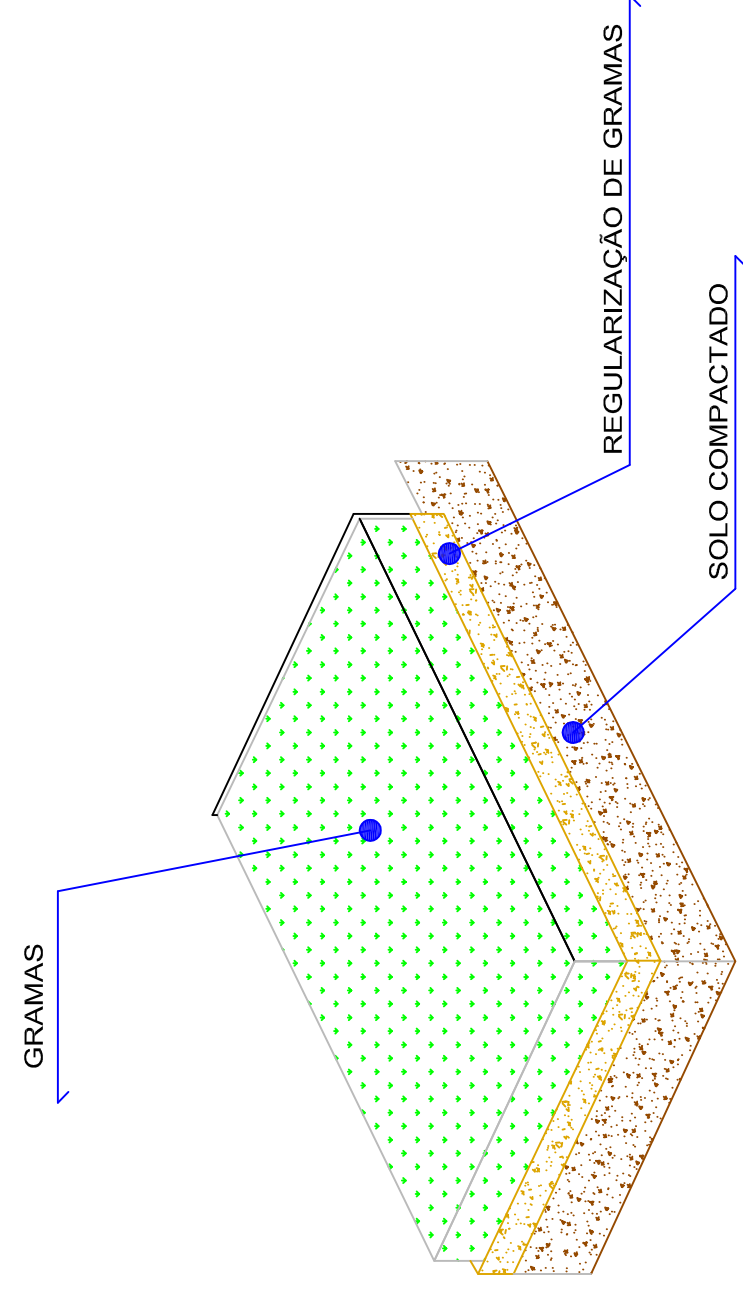


REF. A11

DETALHES DE FIXAÇÃO DOS POSTES PARA AS PLACAS

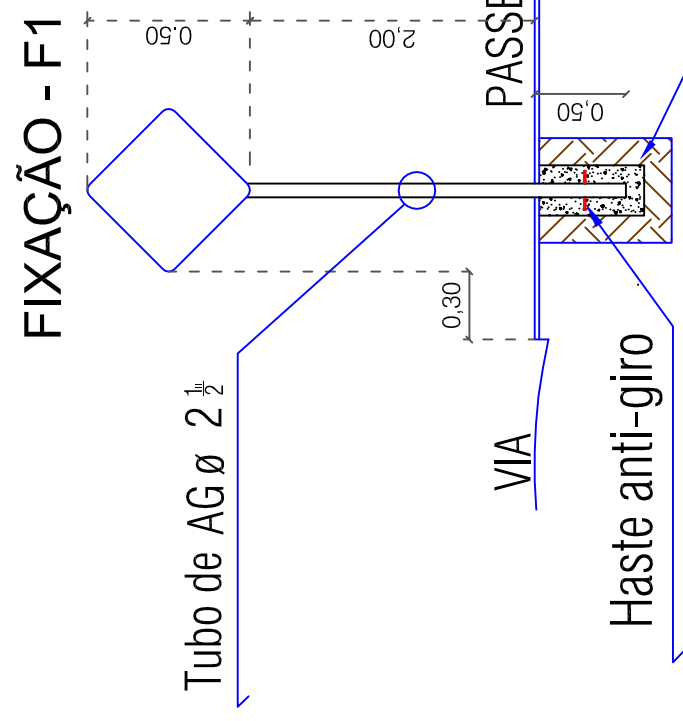


Chumbamento do Poste e cobrimento com concreto magro e = 5,0 cm

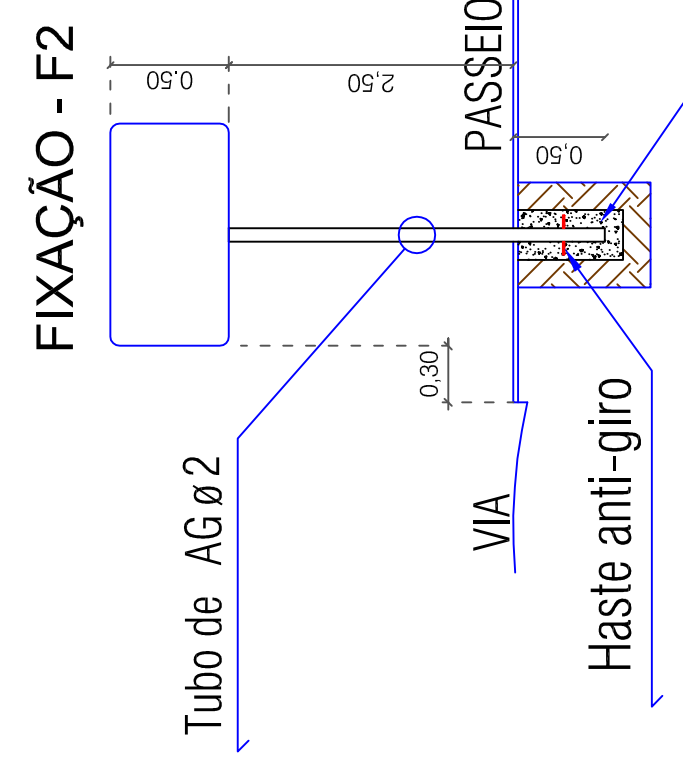


Chumbamento do Poste e cobrimento com concreto magro e = 5,0 cm

LEGENDA DE QUANTITATIVOS		discriminação
Simbologia	Quant.	Unid.
	6	Unidade
	122	Metros
Referência		
		Rede de captação de águas pluviais de Ø 0,40 m (à construir)
		Rede de captação de águas pluviais de Ø 0,40 m (à construir)

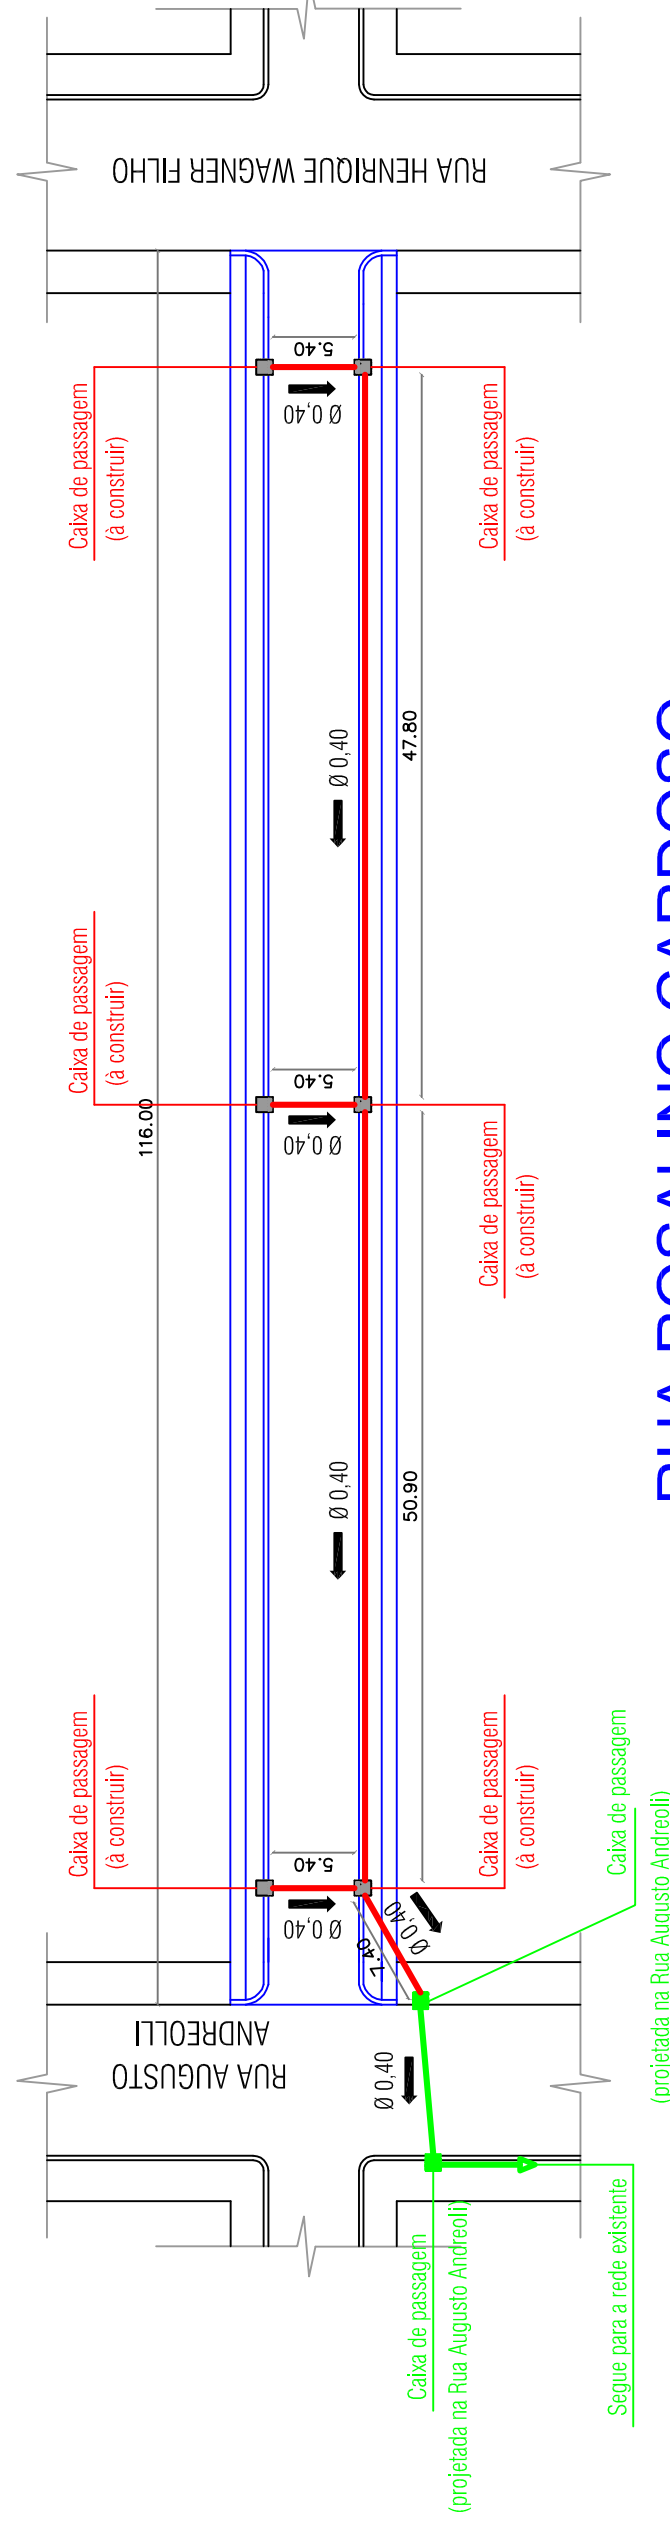


RUA ROSALINO CARDOSO

PROJETO DE PAVIMENTAÇÃO
ESC. 1/600

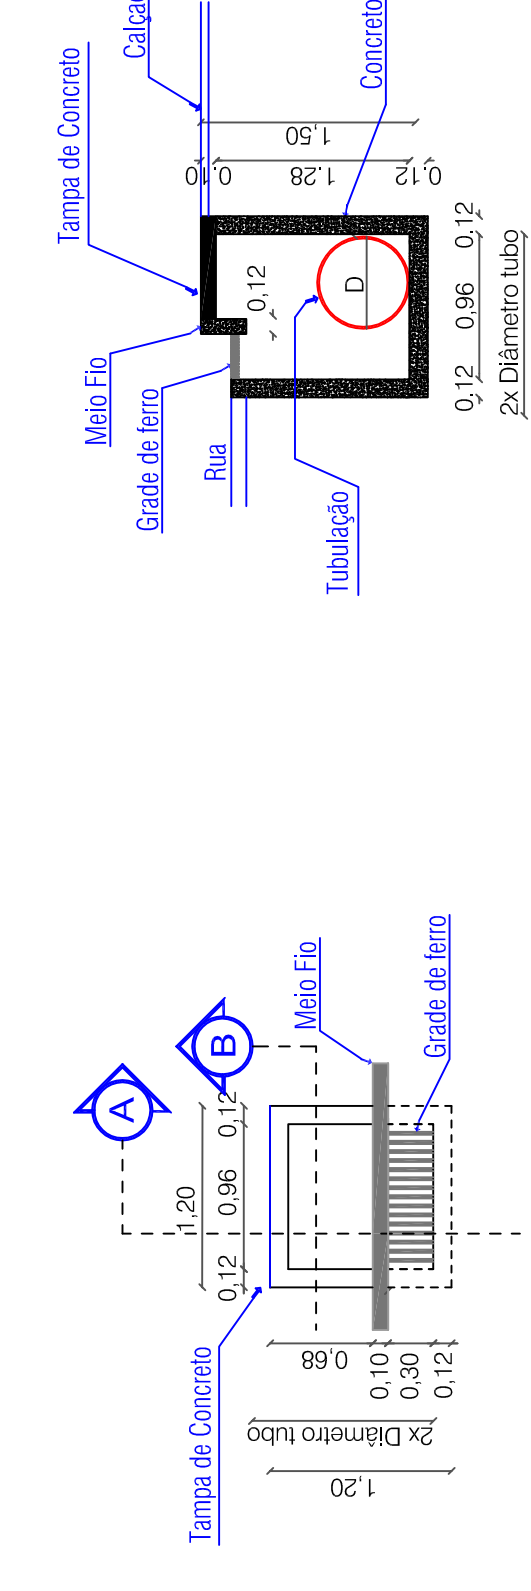


Vista Superior da Caixa de Visita / Passagem
ESC. 1:50

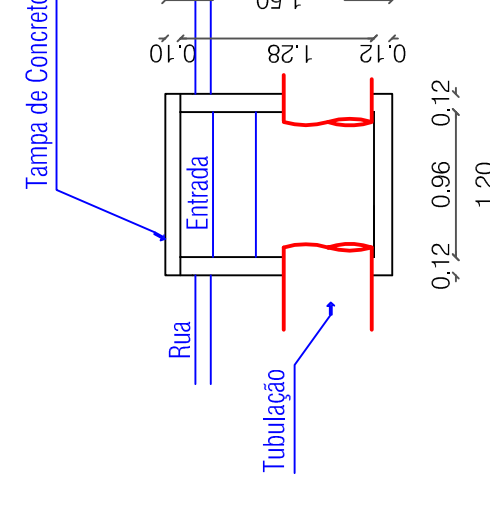


Corte B-B (genérico da Caixa de Visita / Passagem)
ESC. 1:50


MURO EM ALVENARIA ESTRUTURAL

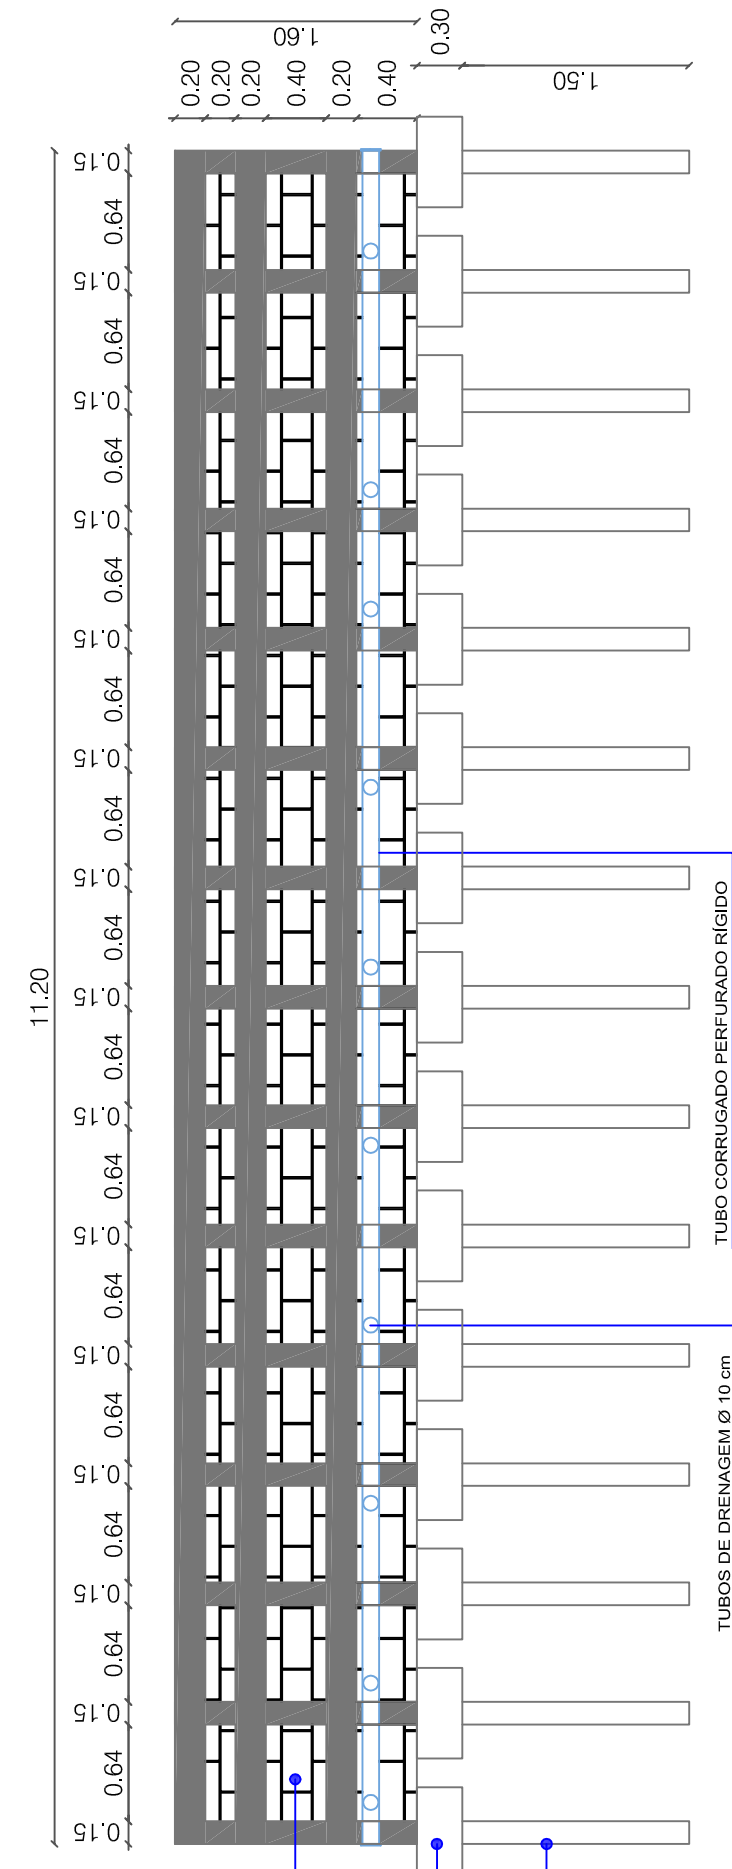


CORTE
SEM ESCALA

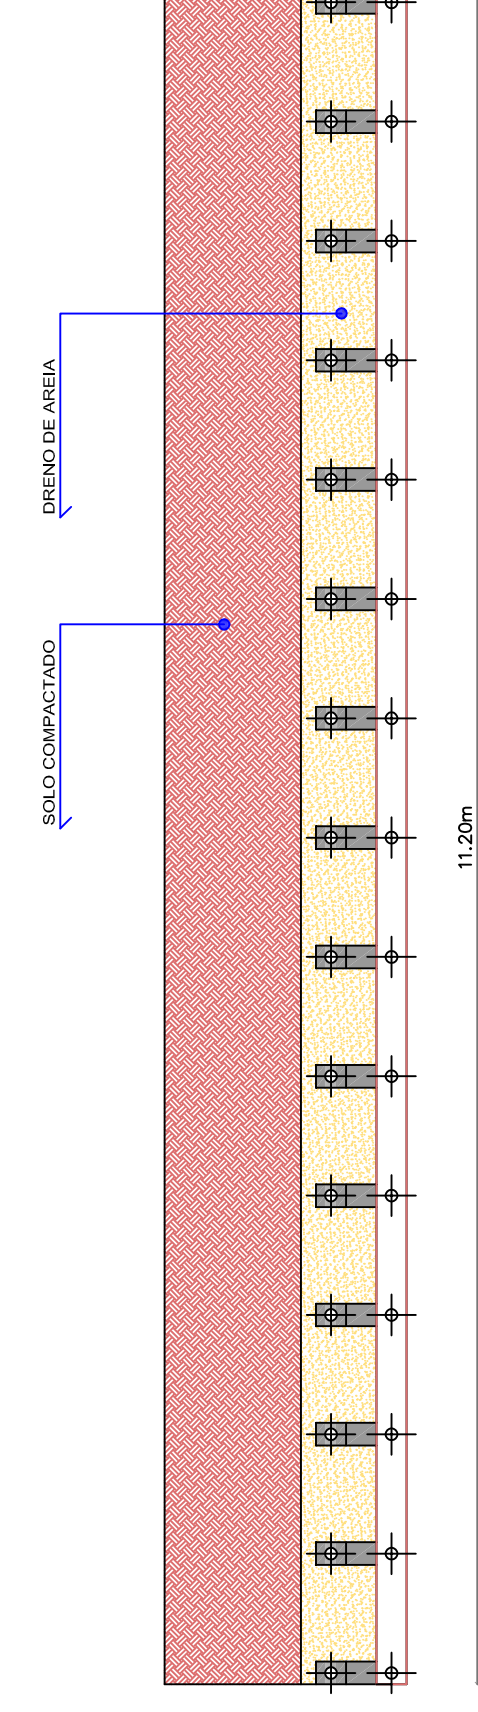

PLANTA BAIXA
SEM ESCALA

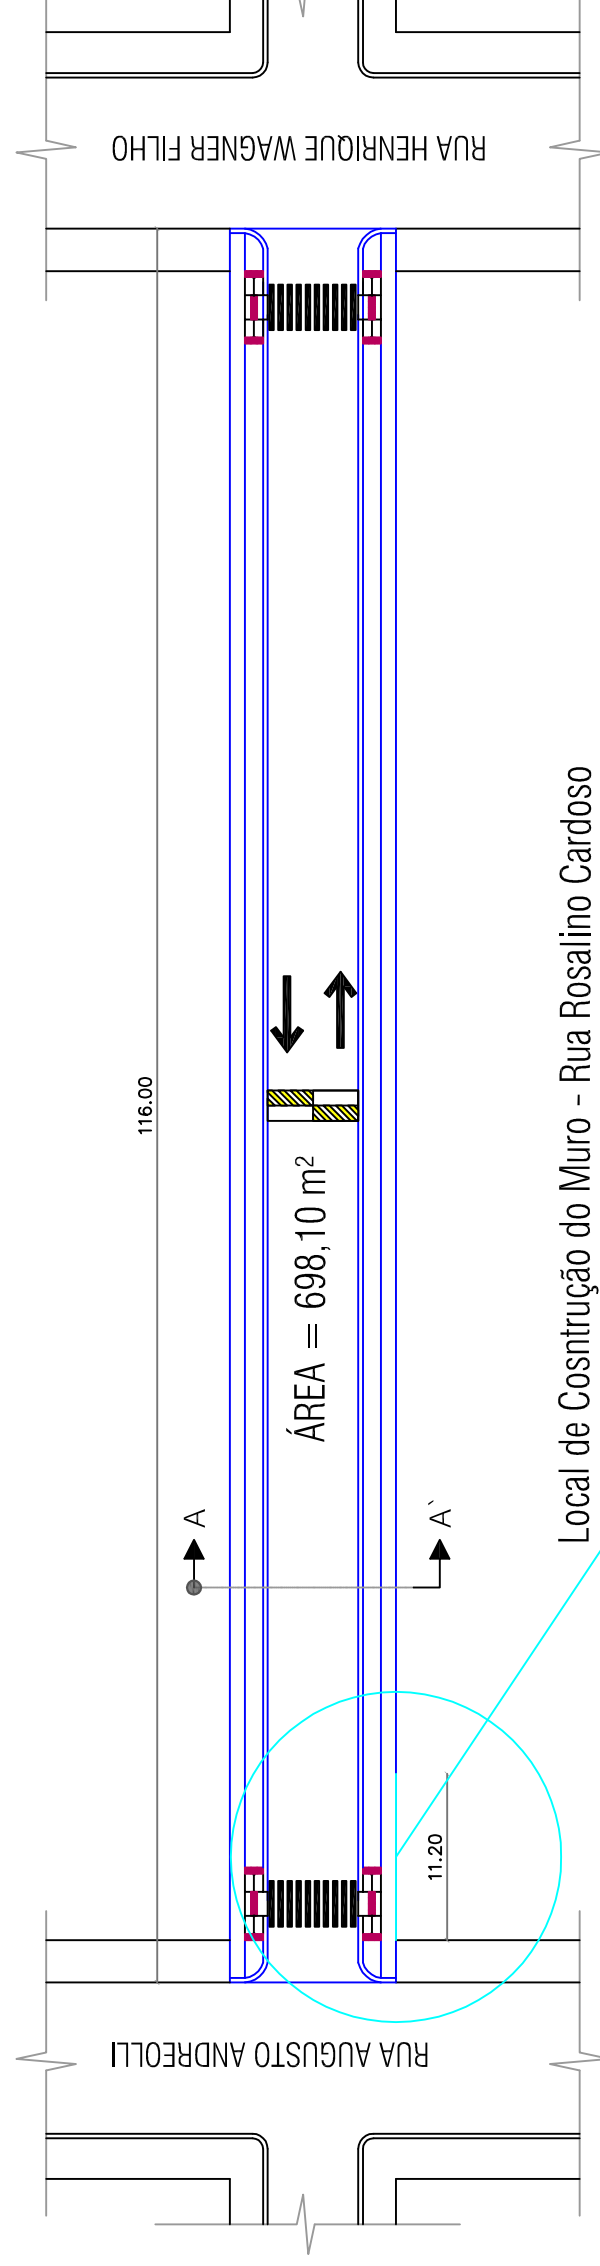

ÁREA = 698,10 m²
Local de Construção do Muro - Rua Rosalino Cardoso

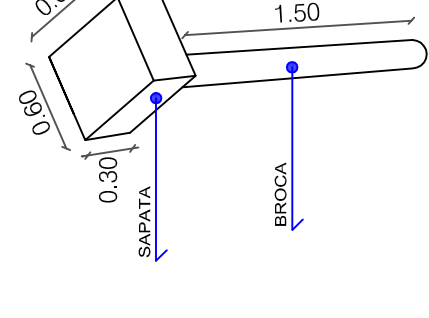

PERSPECTIVA
SEM ESCALA

Via da Prefeitura Municipal


Responsável Técnico:
CARLOS ALEXANDRE DE OLIVEIRA
Eng. CIVIL - CREA PR 13784-D
Assinatura:

FRANCHA
04
04

PROJETO DE PAVIMENTAÇÃO URBANA

OBJETO: RECAPE EM CBUU
PROPOSTA POR: PREFEITURA MUNICIPAL DE GENERAL CARNEIRO - PR
ÁREA: 698,10 m²
RUA ROSALINO CARDOSO - I, SÃO JOÃO
LOCAL: GENERAL CARNEIRO - PARANÁ
DATA: 15.02.2022

TÍTULOS DIVERSOS
PREFEITURA MUNICIPAL DE GENERAL CARNEIRO - PARANÁ

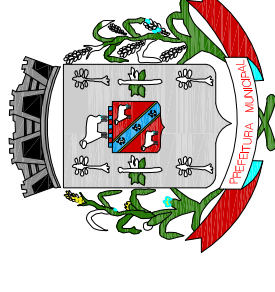

Av. Getúlio Vargas, 601 - Centro
CEP 84660-000 General Carneiro - Paraná
Fone/Fax (0**42) 3552 - 1441
CNPJ: 75.687.681/0001-07

ESCALA: INDICADAS

ASSINATURA

PABLO LECTORIO CASANOVA
ARQUITETO E URBANISTA
CAU Nº A118758-3
FONE (0**40) 98813.325