
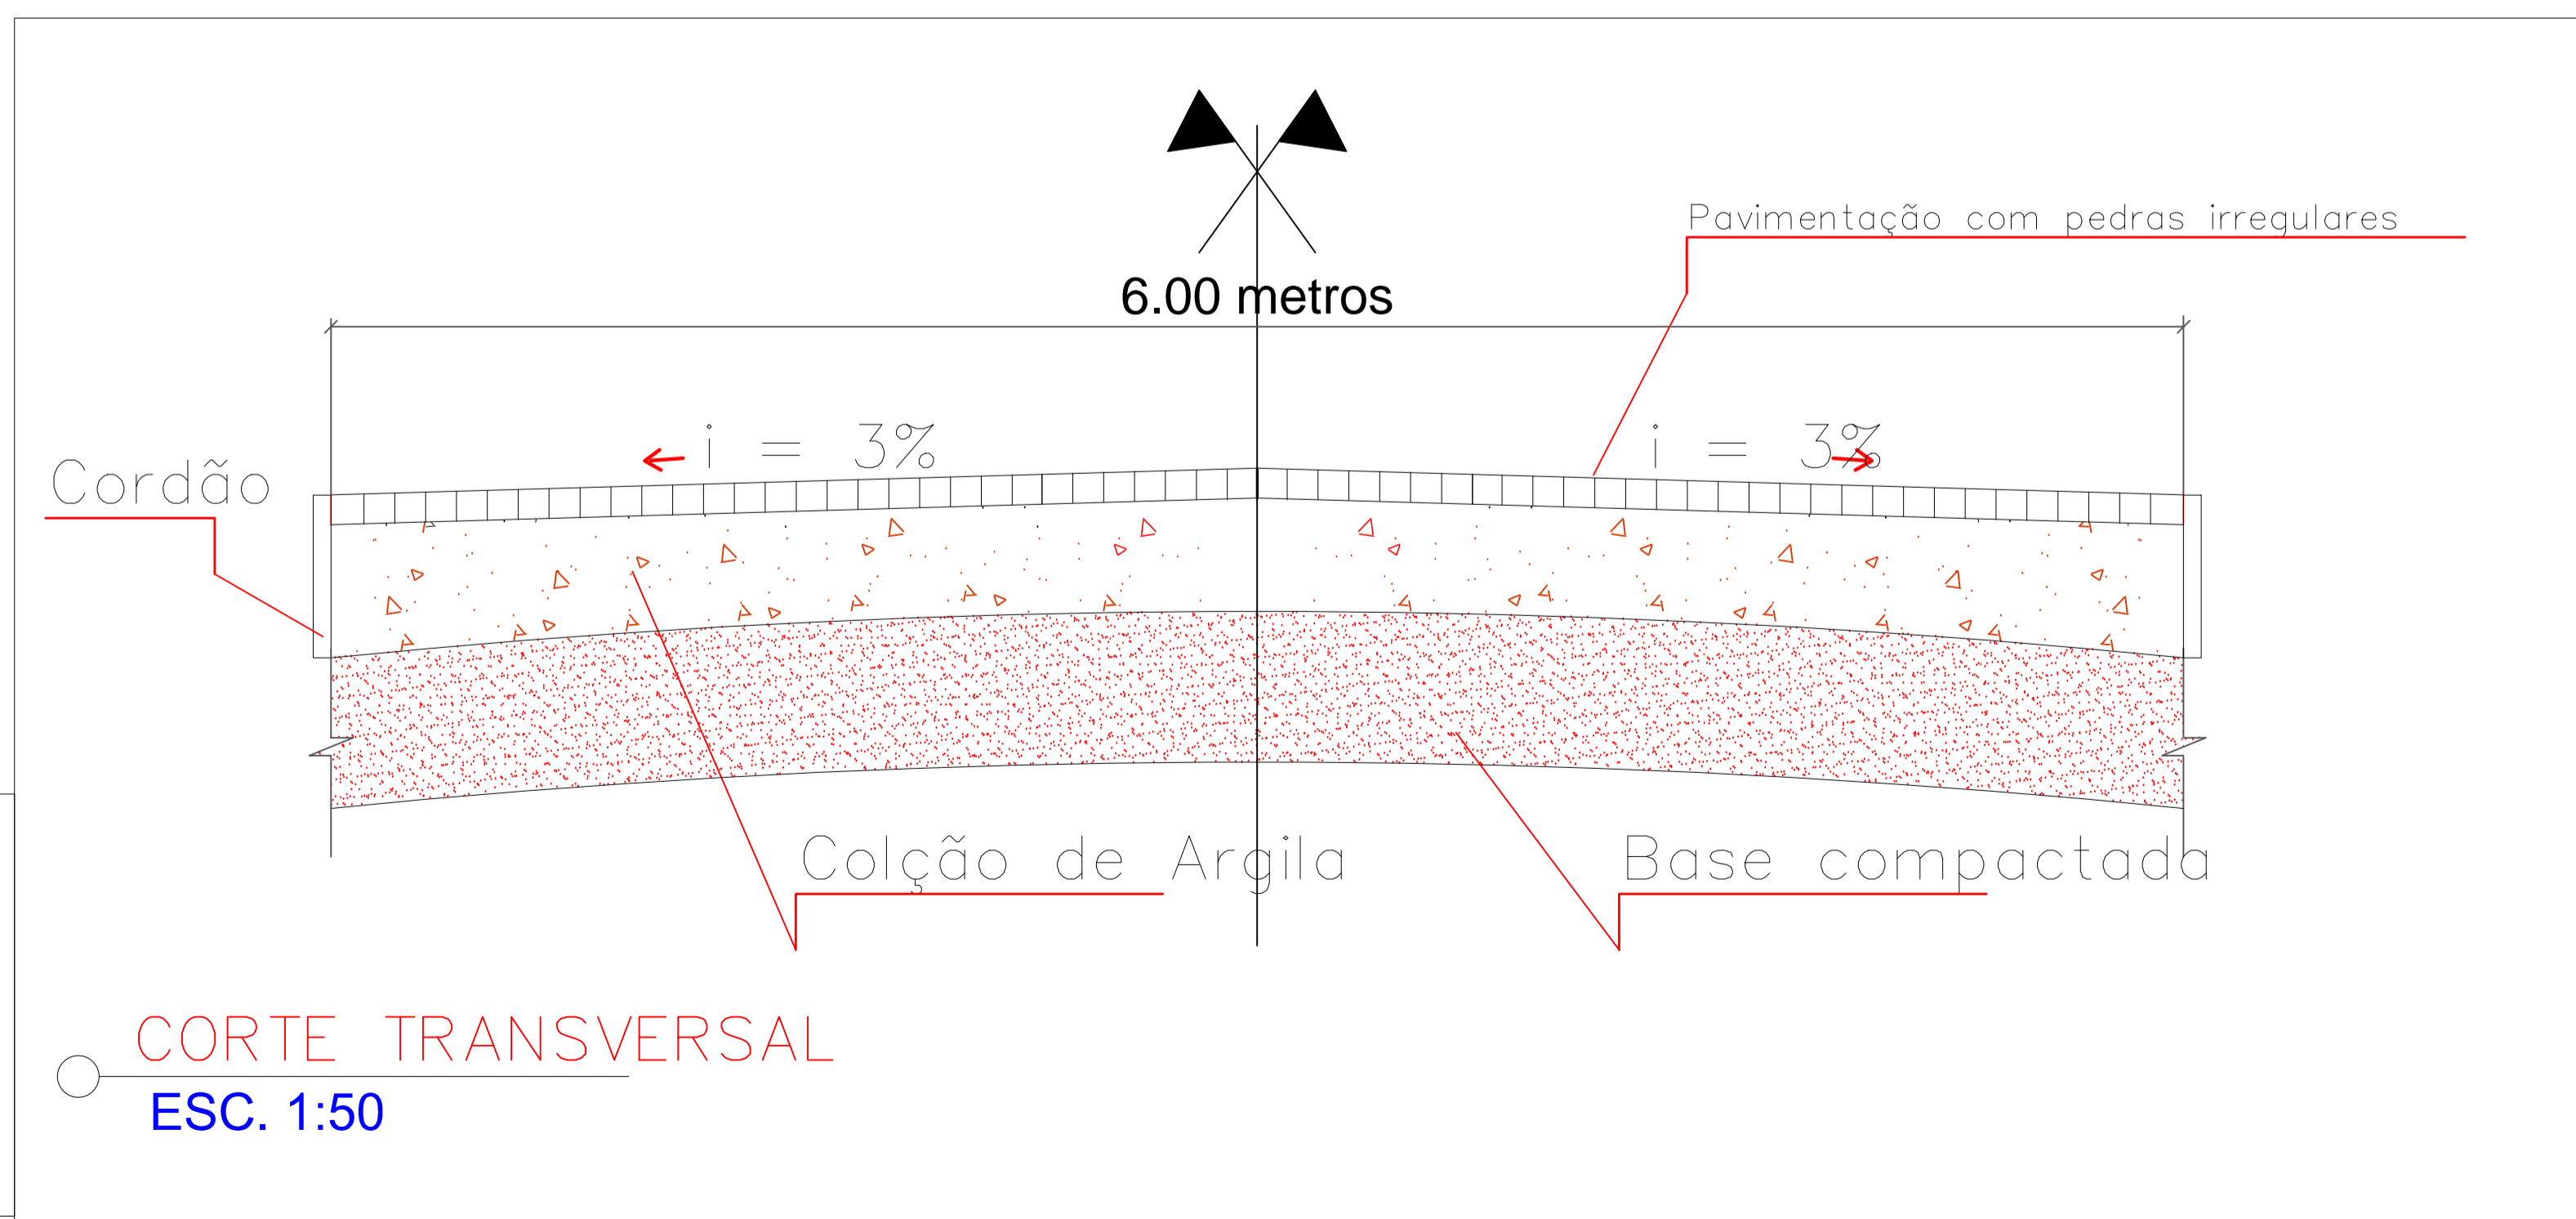


DIMENSÕES MINIMAS DA PEDRA
 Seção deTopo (circunscrito) = 0,05 m a 0,10m
 Altura de 0,13 a 0,17 m
 CONSUMO MÉDIO DE PEDRA = 45 a 55 POR M2

DIMENSÕES MINIMAS DO CORDÃO
 Seção de piso = 0,15 m
 Altura mínima = 0,35 m
 Comprimento mínimo = 0,45 m

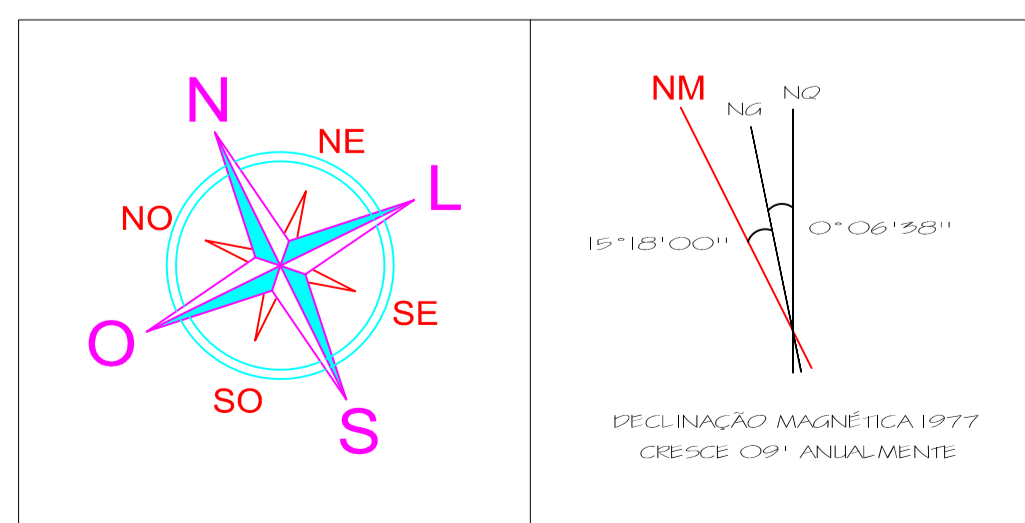

COORDENADAS	
Ponto	
INICIAL	UTM 468058 E/7079036 S
FINAL	UTM 467621 E/7079655 S

Visto da Prefeitura Municipal

PRANCHA: **01**₀₃

Projeto de Pavimentação Rural

OBRA: *Pavimentação em Pedras Polidricas* ENDEREÇO: *Estrada p/ Vila Rural* ÁREA: **6.000,00m²**
 PROPRIETÁRIO: *Município de General Carneiro* LOCAL: *General Carneiro* TÍTULO: *Projeto de Pavimentação*
GENERAL CARNEIRO DATA: *05/11/2021* ESCALA: *Indicadas* RESPONSÁVEL TÉCNICO:
 Av. Pres. Getúlio Vargas, 601-Centro DESENHO: CARLOS ALEXANDRE DE OLIVEIRA
 CEP 84660-000 Fone/Fax (0**42) 3552 - 1441 CARLOS ALEXANDRE DE OLIVEIRA
 CNPJ: 75.687.681/0001-07 CREA PR n°. 131264/D ENGENHEIRO CIVIL
 General Carneiro - Paraná FONE: (0**42) 8805.7589 FONE: (0**42) 8805.7589