

LEGENDAS:

LEGENDAS, QUANTITATIVOS E SIMBOLOGIAS

Detalhes	Quantidade	Unid.	discriminação
	22.286,00	m²	Recape em CBUQ
	594,30	m²	Base a construir
	6.259,30	m²	Concreto despenhado com espessura de 7 cm e resistência de 25 MPA
	869,70	m²	Áreas de pinturas variadas
	96,80	m²	Piso Podotátil de cimento de "alerta" com 0,33 cm x 0,33 cm na cor bordô
	1.490,00	m²	Piso Podotátil de cimento de "direcional" com 0,33 cm x 0,33 cm na cor bordô
	1.443,00	m	Meio fio reto
	1.992,00	m	Meio fio canaleta em L
	22,00	unid.	Rampa para acesso PNE
	6,00	unid.	Placa sinalização para faixa de pedestres
	4,00	unid.	Placa parada obrigatória
	4,00	unid.	Placa para indicação de nome de rua
	12,00	unid.	Placa Lombardeira (reductor de velocidade)
	2,00	unid.	Placa Faixa Elevada (reductor de velocidade)
	410,00	m	Guard Rail em zinco
	3,50	m³	Brita n.º 1 (camada embaixo da Galeria) com 4,50 m. de largura x 15,00 de comprimento com espessura de 0,05 cm
	4.008,00	m	Canaleta
	164,00	m	Guarda corpo com 1,10 m altura em ferro galvanizado e pintura

OBSERVAÇÕES:

- Os cálculos das quantidades de asfalto foram divididos em 03 (três trechos) sendo o primeiro trecho com calçamento de 5.878,20, o segundo trecho de recape asfáltico com 5.096,20 m² e o terceiro trecho de alfalto com 11.311,60 m² (serra), totalizando 22.170,00 m².
- A quantidade de lombadas e Faixa de pedestres elevadas de asfalto foram 16,60 m².
- Retirada e remoção de calçadas com uma quantidade de 905,30 m².
- Colocar tubulação de Ø 0,60 onde atravessa galeria por baixo da calçada de pedestres, total de 29,00 m.
- Retirada de meio fio com total de 3.435 m.

NOTAS

- Medidas e níveis em metros;
- Verificar posição exata dos pilares no projeto estrutural;
- Verificar detalhes construtivos pertinentes no projeto de detalhamento;
- Para alteração das cores externas e internas das paredes, consultar o caderno de estudos de cores;
- Em caso de conflito de informações entre projeto gráfico e caderno de especificações, prevalece as informações contidas no desenho;
- Alterações deste projeto somente com autorização expressa da Prefeitura Municipal de General Carneiro, PR.

REFERÊNCIA:

- Planilha de quantitativos e tipologia especificada no projeto;
- Caderno de encargos;
- Manual de projeto.

VISTO DA PREFEITURA MUNICIPAL: \_\_\_\_\_





ESCALA: INDICADAS

FRANCHA: 01/17

TÍTULO: DIVERSOS

PROJETO DE PAVIMENTAÇÃO URBANA

OBRA: RECAPE EM CBUQ - e CALÇADAS	ENDEREÇO: RUA JOÃO DISSENHA	ÁREA: 22.286,00 m²
PROPRIETÁRIO: PREFEITURA MUNICIPAL DE GENERAL CARNEIRO - PR	LOCAL: CENTRO E BAIRRO SÃO JOÃO	DATA: 17.01.2025
DESENHO: PABLO HECTOR CASANOVA DESENHISTA TÉCNICO FONE: (011) 4219 8813.7325	RESPONSÁVEL TÉCNICO: CARLOS ALEXANDRE DE OLIVEIRA ENGENHEIRO CIVIL - CREA PR 131264/D FONE: (011) 4219 8805.7589	

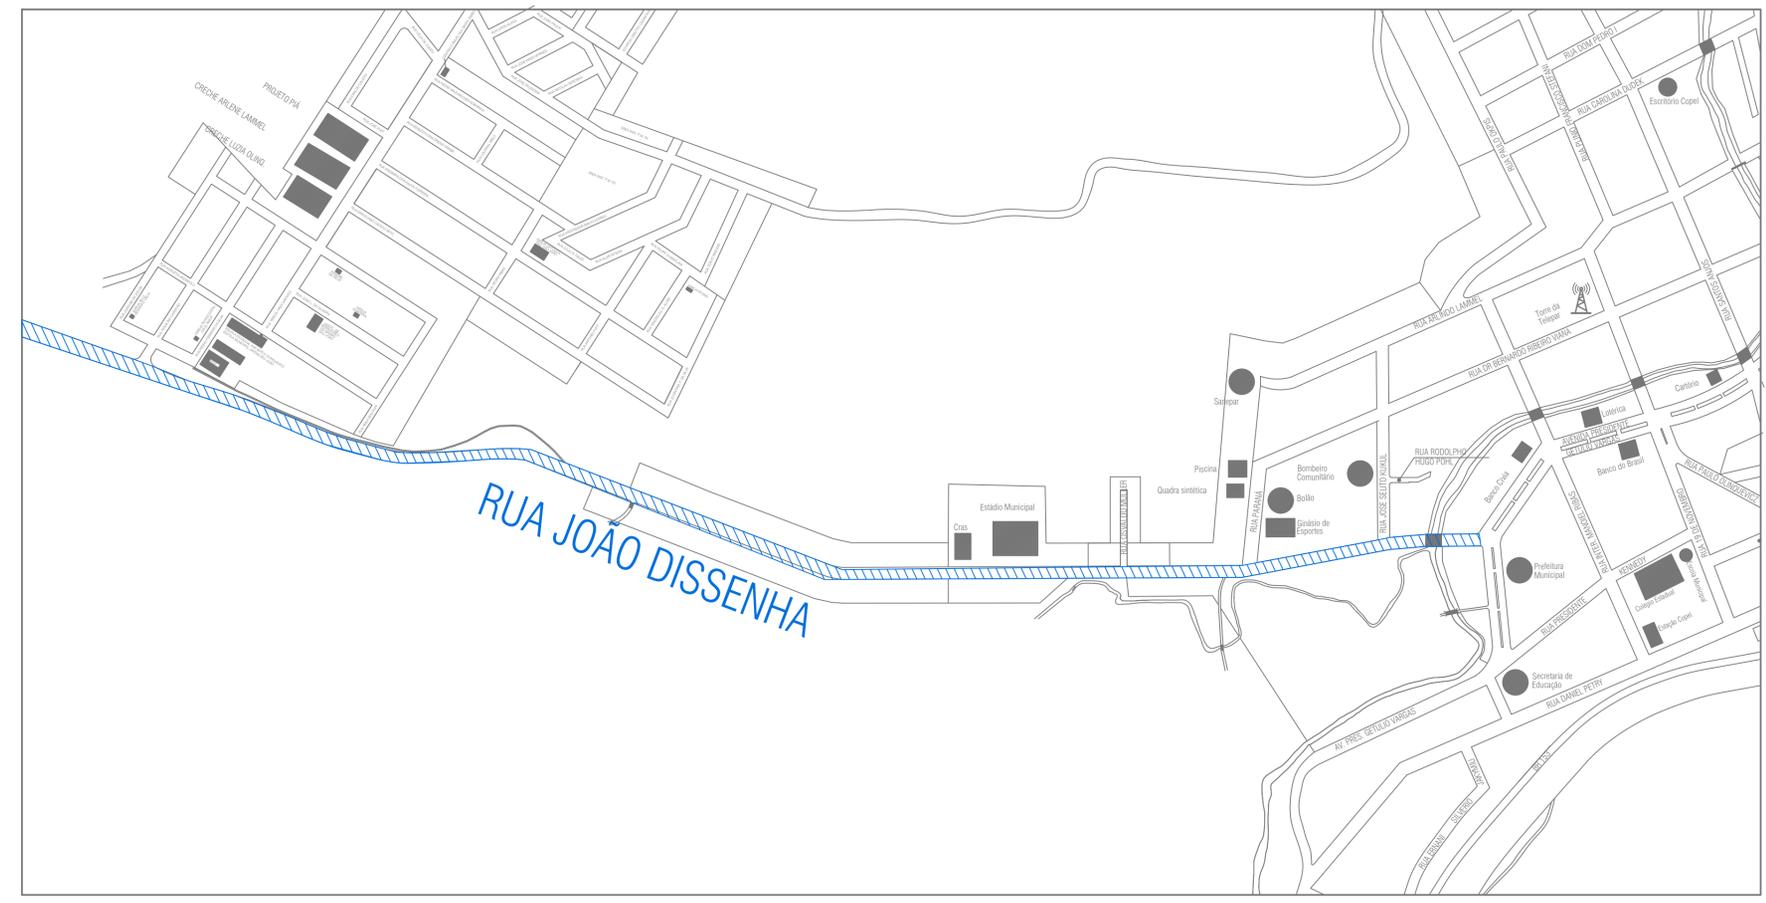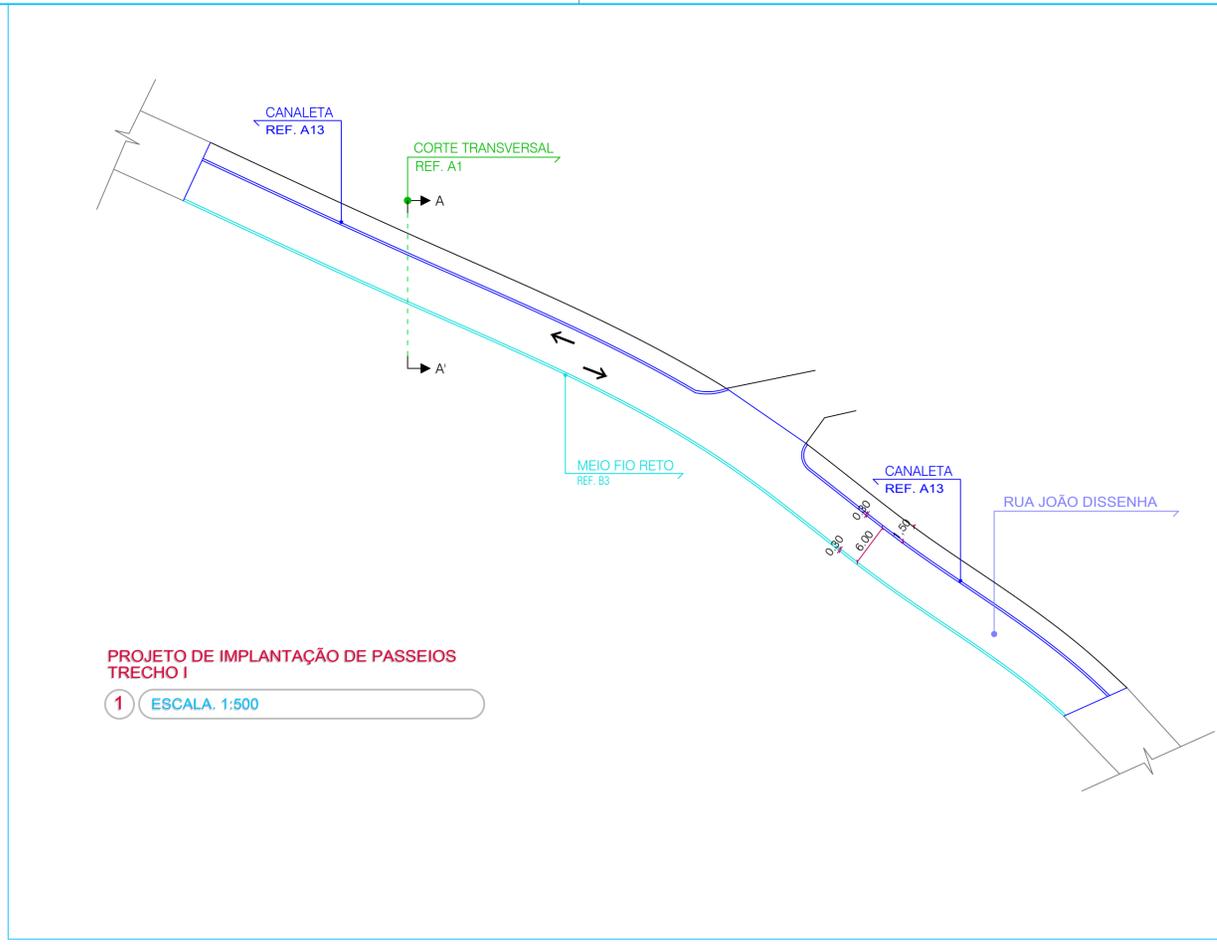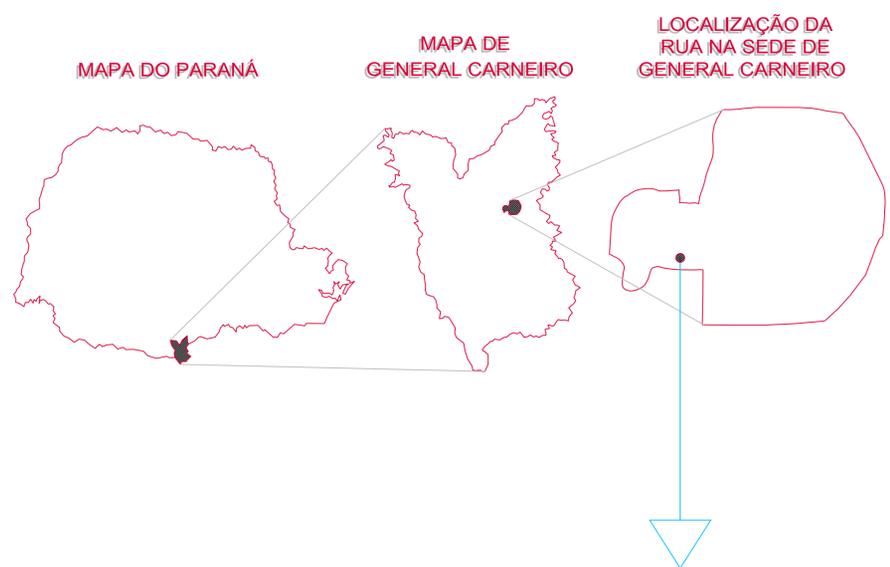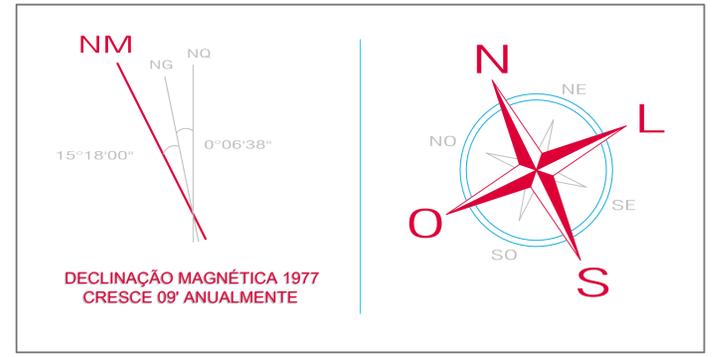

PRANCHA A1