


PROJETO DE SINALIZAÇÃO VIÁRIA
TRECHO VI
6 ESCALA: 1:500

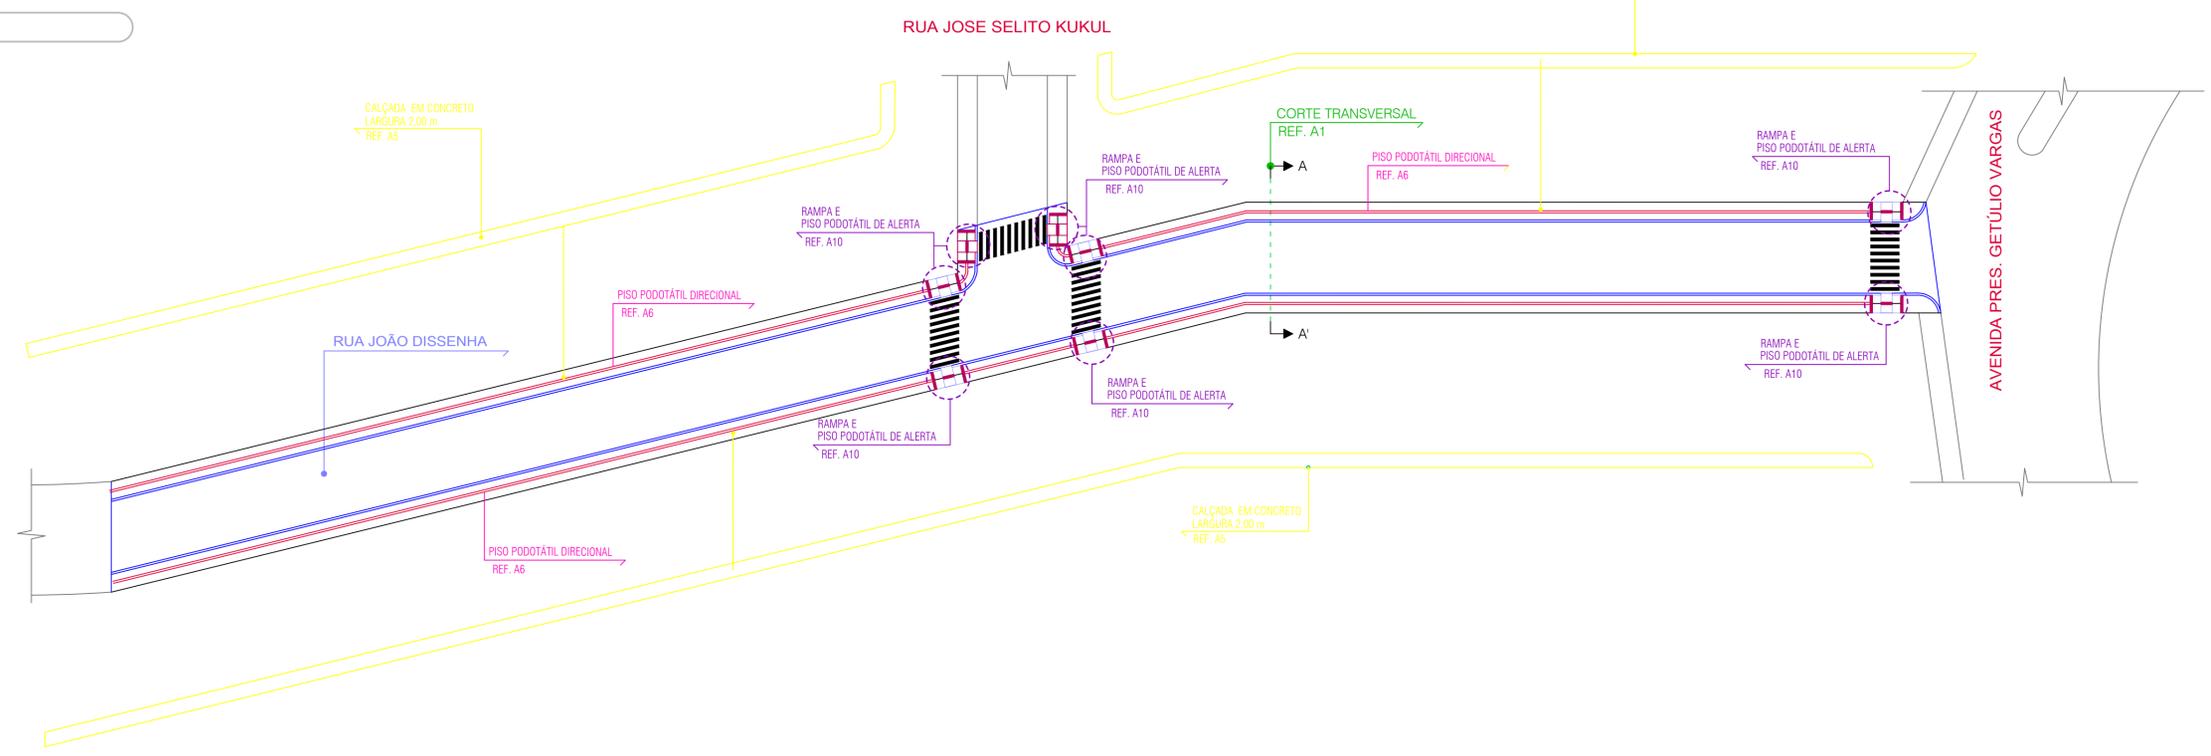

PROJETO DE SINALIZAÇÃO VIÁRIA
TRECHO VII
7 ESCALA: 1:500

PRANCHA A1

VISTO DA PREFEITURA MUNICIPAL:		ESCALA: INDICADAS	PRANCHA: 08 17
		TÍTULO: DIVERSOS	
PROJETO DE PAVIMENTAÇÃO URBANA			
OBRA: RECAPE EM CBUQ - e CALÇADAS	ENDEREÇO: RUA JOÃO DISSENHA	ÁREA: 22.286,00 m ²	
PROPRIETÁRIO: PREFEITURA MUNICIPAL DE GENERAL CARNEIRO - PR	LOCAL: CENTRO E BAIRRO SÃO JOÃO	DATA: 17.01.2025	
DESENHO: PABLO HECTOR CASANOVA DESENHISTA TÉCNICO FONE: (0**42) 98813.7325	RESPONSÁVEL TÉCNICO: CARLOS ALEXANDRE DE OLIVEIRA ENGENHEIRO CIVIL - CREA PR 131264/D FONE: (0**42) 98805.7589		

PREFEITURA MUNICIPAL DE GENERAL CARNEIRO - PARANÁ

Avenida Pres. Getúlio Vargas, 601 - Centro
CEP 84660-000 General Carneiro - Paraná

Fone/Fax (0**42) 3552 - 1441
CNPJ: 75.687.681/0001-07