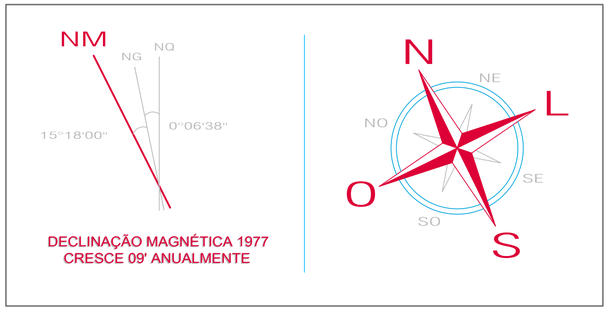

DECLINAÇÃO MAGNÉTICA 1977
CRESCE 09' ANUALMENTE

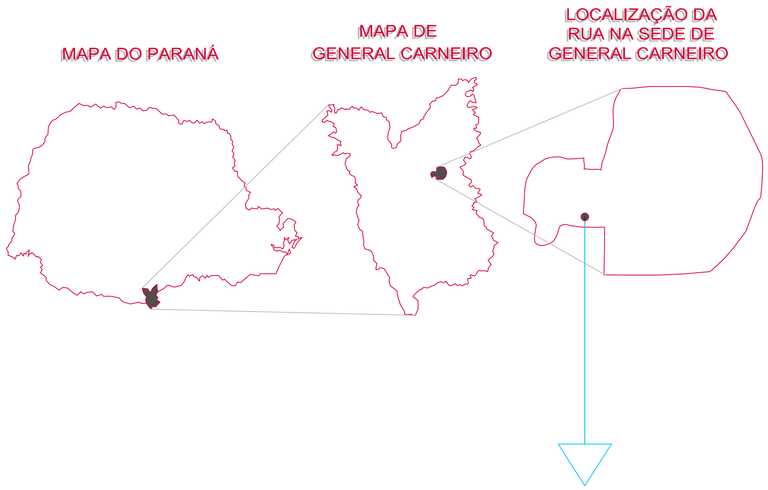

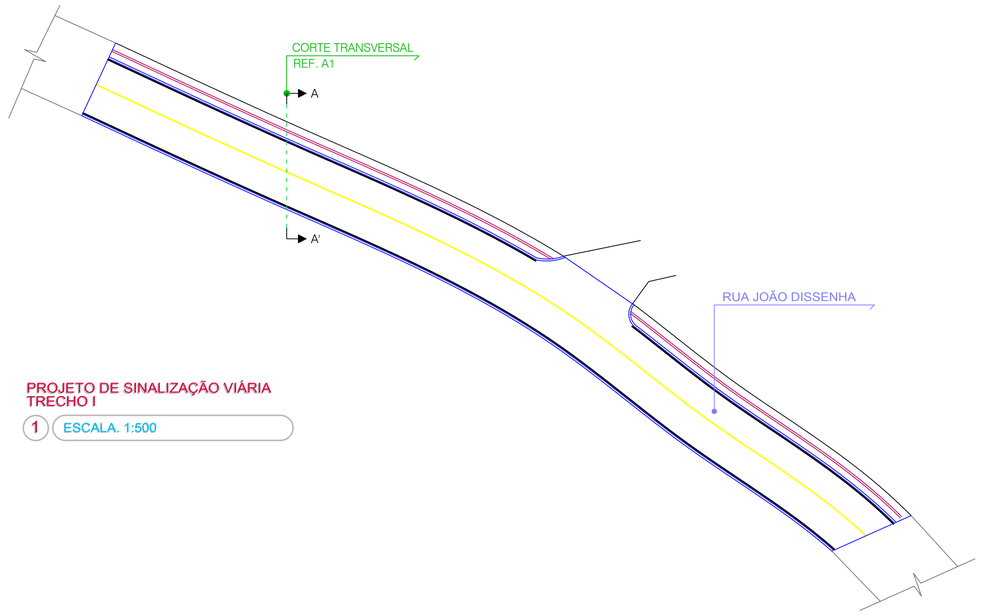

PROJETO DE SINALIZAÇÃO VIÁRIA
TRECHO I

1 ESCALA. 1:500

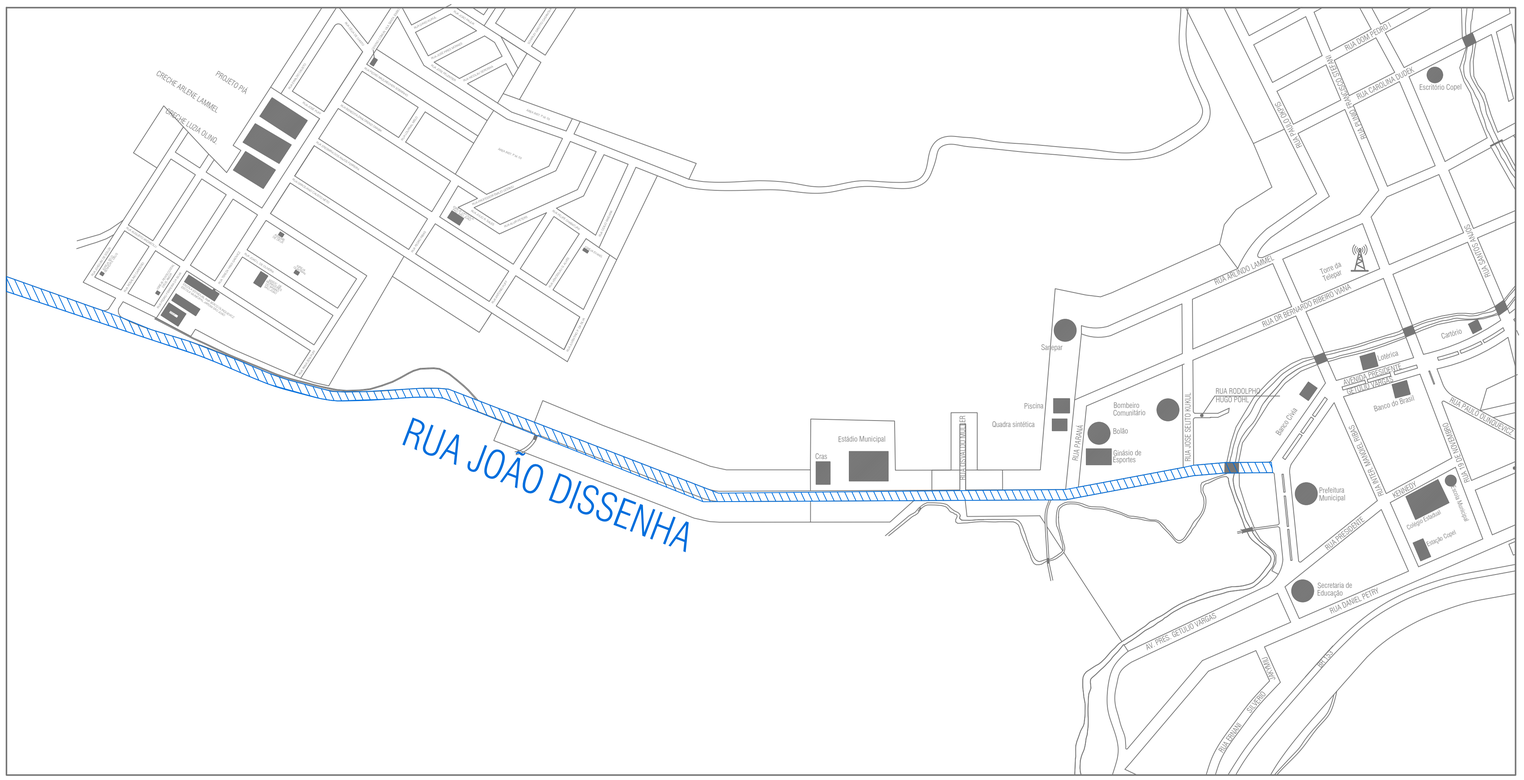
RUA JOÃO DISSENHA
PROJETO PA4
CRECHE ARLENE LAMMEL
CRECHE LUDA OLIMO
RUA ANTONIO PAIVA
RUA ANTONIO PAIVA
RUA ANTONIO PAIVA