

ENTRADA DO BAIRRO SÃO JOÃO

RUA ROSALINO CARDOSO

RUA JOÃO DISSENHA

LEGENDA

		Trassado novo do asfalto
		Trassado antigo do asfalto

PROJETO DE SINALIZAÇÃO VIÁRIA
TRECHO III

3 ESCALA. 1:500

TRECHO QUE TERRA CEDEU

RUA ROSALINO CARDOSO


RUA JOÃO DISSENHA

BASE A CONSTRUIR
ÁREA DE 594,30m²

ÁREA DE ESCAVAÇÃO DE SOLO

PROJETO DE SINALIZAÇÃO VIÁRIA
TRECHO III

3 ESCALA. 1:500

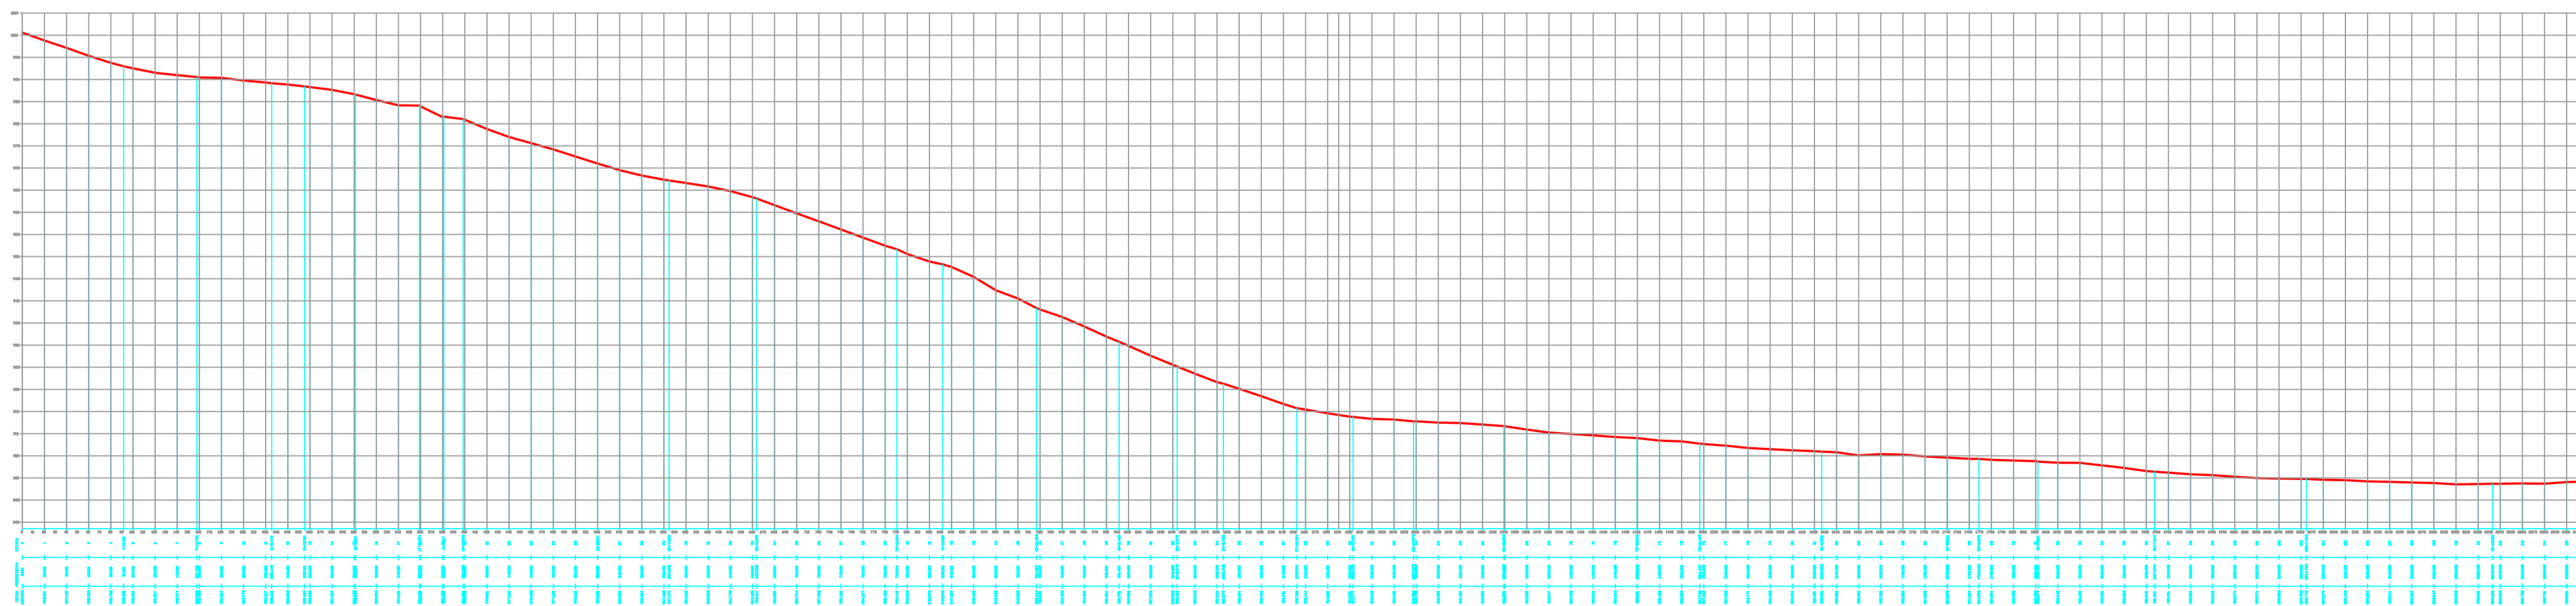

PLANIALTIMÉTRICO

1 SEM ESCALA

VISTO DA PREFEITURA MUNICIPAL:	ESCALA: INDICADAS	FRANCHA: 17 17
	TÍTULO: DIVERSOS	
PROJETO DE PAVIMENTAÇÃO URBANA		
OBRA: RECAPE EM CBUQ - e CALÇADAS	ENDEREÇO: RUA JOÃO DISSENHA	ÁREA: 22.286,00 m²
PROPRIETÁRIO: PREFEITURA MUNICIPAL DE GENERAL CARNEIRO - PR	LOCAL: CENTRO E BAIRRO SÃO JOÃO	DATA: 17.01.2025
DESENHO: PABLO HECTOR CASANOVA DESENHISTA TÉCNICO FONE: (0**42) 98813.7325	RESPONSÁVEL TÉCNICO: CARLOS ALEXANDRE DE OLIVEIRA ENGENHEIRO CIVIL - CREA PR 131264/D FONE: (0**42) 98805.7589	

PRANCHA A1