


**PROJETO DE DRENAGEM
TRECHO IV**

4 ESCALA: 1:500



**PROJETO DE DRENAGEM
TRECHO V**

5 ESCALA: 1:500

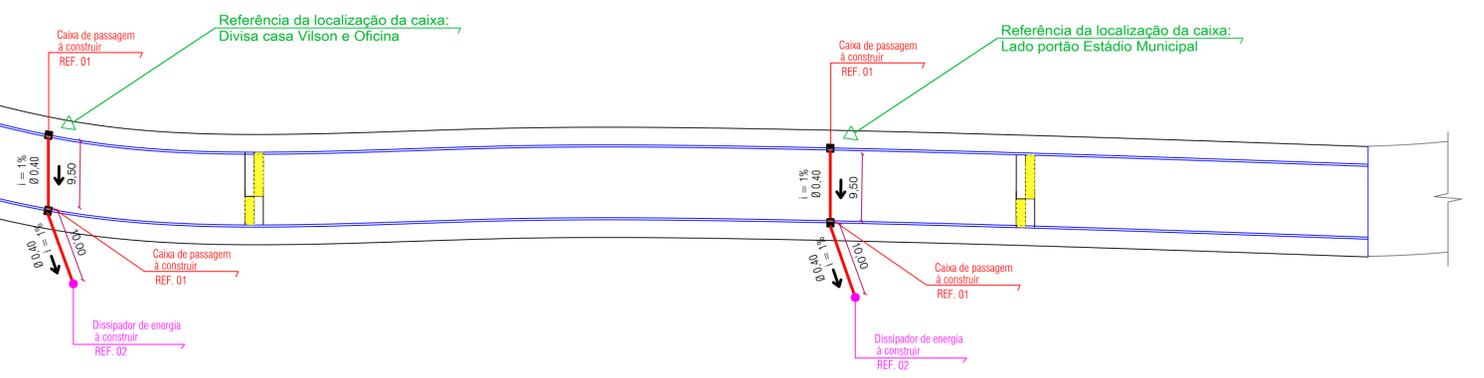

VISTO DA PREFEITURA MUNICIPAL:	ESCALA: INDICADAS	PRANCHA: 02 03
	TÍTULO: DIVERSOS	
PROJETO DE DRENAGEM		
OBRA: RECAPE EM CBUU - e CALÇADAS	ENDEREÇO: RUA JOÃO DISSENHA	ÁREA: 22.286,00 m²
PROPRIETÁRIO: PREFEITURA MUNICIPAL DE GENERAL CARNEIRO - PR	LOCAL: CENTRO E BAIRRO SÃO JOÃO	DATA: 17.01.2026
DESENHO: PABLO HECTOR CASANOVA DESENHISTA TÉCNICO FONE: (0**42) 98813.7325	RESPONSÁVEL TÉCNICO: CARLOS ALEXANDRE DE OLIVEIRA ENGENHEIRO CIVIL - CREA PR 131264-D FONE: (0**42) 98805.7389	

PREFEITURA MUNICIPAL DE GENERAL CARNEIRO - PARANÁ
 Avenida Pres. Getúlio Vargas, 601 - Centro Fone/Fax (0**42) 3552 - 1441
 CEP 84660-000 General Carneiro - Paraná CNPJ: 75.687.681/0001-07

PRANCHA A1