


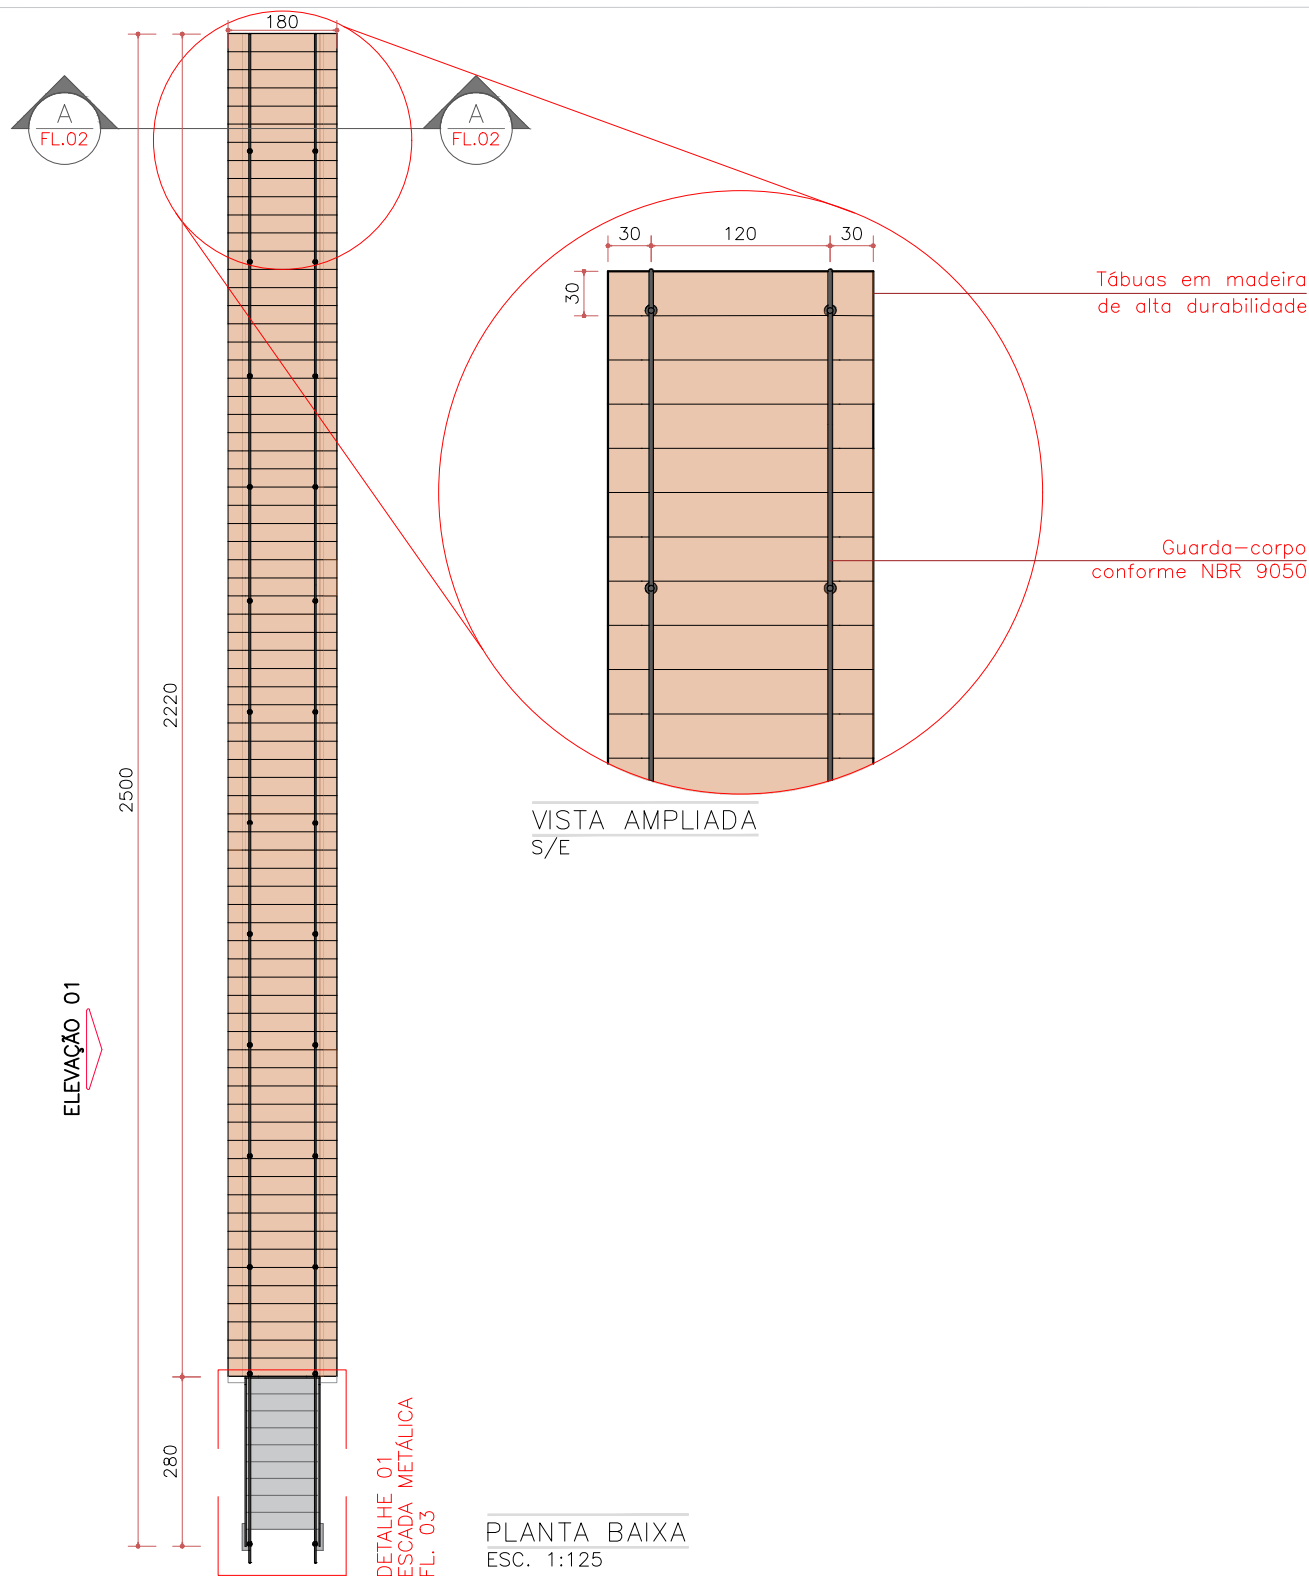

Visto da Prefeitura Municipal

PRANCHA:

01 07

Projeto Arquitetônico

OBRA:

PONTE PEDONAL SOB O RIO TORINO – PONTE 03

PROPRIETÁRIO:

PREFEITURA MUNICIPAL DE GEN. CARNEIRO – PARANÁ

DESENHO:

RESP. TÉCNICO:

VANESSA BOIKO

CARLOS ALEXANDRE DE OLIVEIRA

ENDEREÇO:

PLANALTO

LOCAL:

Av. PRES GETULIO VARGAS –
LOTEAMENTO CORDEIRO

ESCALA:

INDICADAS


ÁREA:

DATA:


MAIO/2025

TÍTULO: PLANTA BAIXA

MATRIZ A4

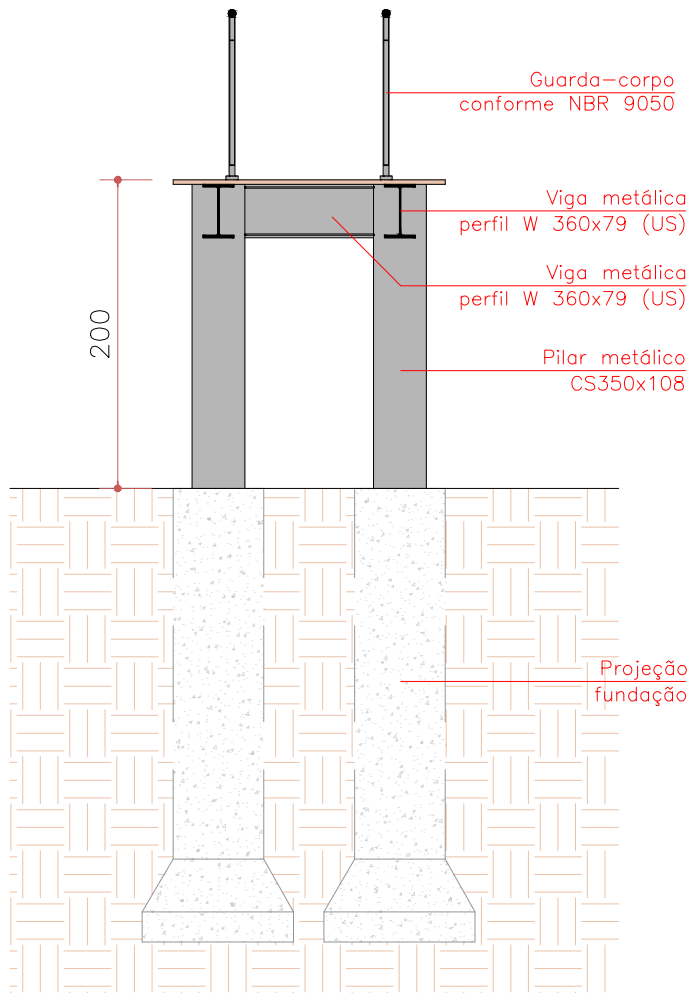

CORTE A-A
ESC. 1:50

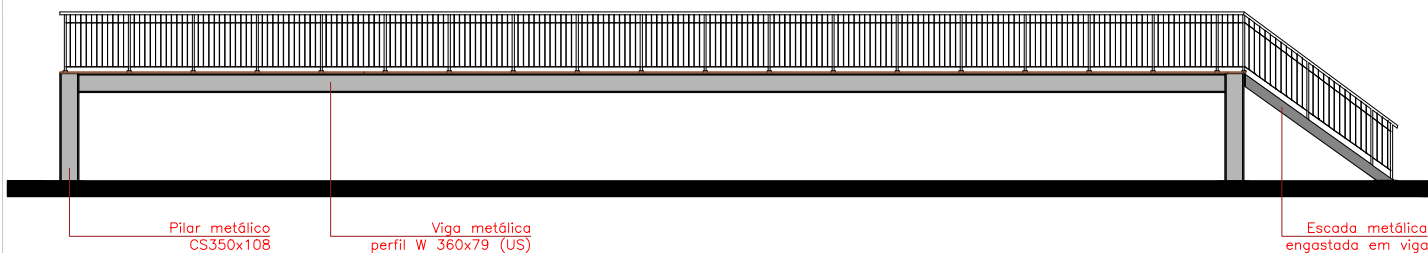

ELEVÇÃO
ESC. S/E


Visto da Prefeitura Municipal

PRANCHA:

02
07

Projeto Arquitetônico

MATRIZ A4	OBRA:	ENDEREÇO:	ÁREA:	DATA:
	PONTE PEDONAL SOB O RIO TORINO – PONTE 03	PLANALTO		MAIO/2025
	PROPRIETÁRIO:	LOCAL:	TÍTULO: CORTE A-A; ELEVÇÃO	
	PREFEITURA MUNICIPAL DE GEN. CARNEIRO – PARANÁ	Av. PRES GETULIO VARGAS – LOTEAMENTO CORDEIRO		
	DESENHO:	ESCALA:		
	VANESSA BOIKO	INDICADAS		
	CARLOS ALEXANDRE DE OLIVEIRA			

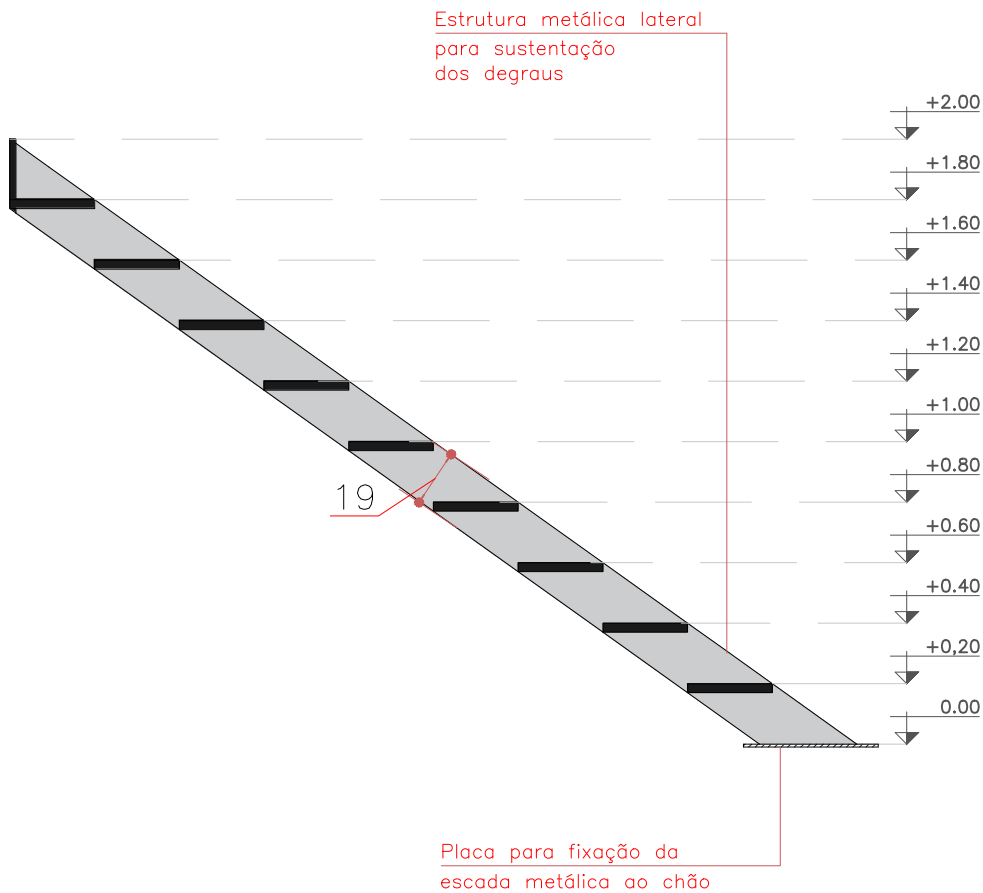

DETALHE 1 – ESCADA CORTE A-A
ESC. 1:25

Visto da Prefeitura Municipal

PRANCHA:

04
07

Projeto Arquitetônico

OBRA:

PONTE PEDONAL SOB O RIO TORINO – PONTE 03

PROPRIETÁRIO:

PREFEITURA MUNICIPAL DE GEN. CARNEIRO – PARANÁ

DESENHO:

RESP. TÉCNICO:

VANESSA BOIKO

CARLOS ALEXANDRE DE OLIVEIRA

ENDEREÇO:

PLANALTO

LOCAL:

Av. PRES GETULIO VARGAS –
LOTEAMENTO CORDEIRO

ESCALA:

INDICADAS

ÁREA:

DATA:

MAIO/2025

TÍTULO: DETALHE 1 – ESCADA



DETALHE 1 – ESCADA ISOMÉTRICA
ESC. 1:25

Visto da Prefeitura Municipal

PRANCHA:

05

07

Projeto Arquitetônico

OBRA:

PONTE PEDONAL SOB O RIO TORINO – PONTE 03

ENDEREÇO:

PLANALTO

ÁREA:

DATA:

MAIO/2025

PROPRIETÁRIO:

PREFEITURA MUNICIPAL DE GEN. CARNEIRO – PARANÁ

LOCAL:

Av. PRES GETULIO VARGAS –
LOTEAMENTO CORDEIRO

TÍTULO: DETALHE 1 – ESCADA

DESENHO:


RESP. TÉCNICO:

ESCALA:

INDICADAS

VANESSA BOIKO


CARLOS ALEXANDRE DE OLIVEIRA

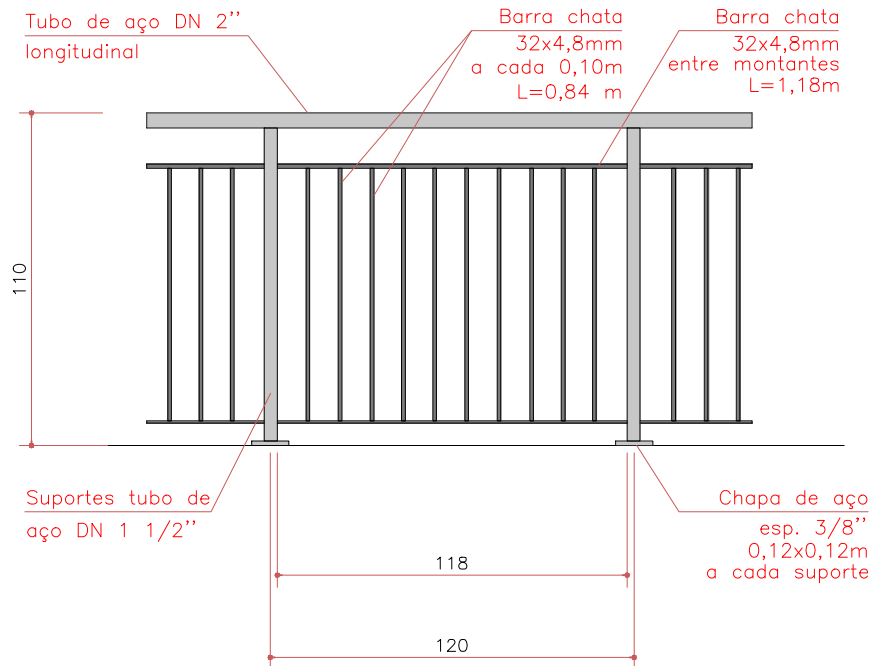

DETALHE – GUARDA-CORPO
ESC. 1:25



US - W 360x79 W 14x53

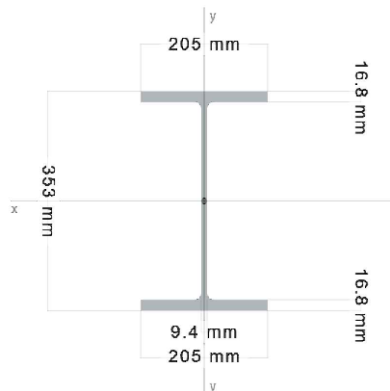

DETALHE – PERFIL METÁLICO VIGAS
ESC. S/E

Visto da Prefeitura Municipal

PRANCHA:

06 07

Projeto Arquitetônico

OBRA:

PONTE PEDONAL SOB O RIO TORINO – PONTE 03

PROPRIETÁRIO:

PREFEITURA MUNICIPAL DE GEN. CARNEIRO – PARANÁ

DESENHO:

RESP. TÉCNICO:

VANESSA BOIKO

CARLOS ALEXANDRE DE OLIVEIRA

ENDEREÇO:

PLANALTO

LOCAL:

Av. PRES GETULIO VARGAS –
LOTEAMENTO CORDEIRO

ESCALA:

INDICADAS


ÁREA:

DATA:

MAIO/2025

TÍTULO:

DETALHE – GUARDA
CORPO TUBULAR EM AÇO
DETALHE – VIGA EM
PERFIL METÁLICO

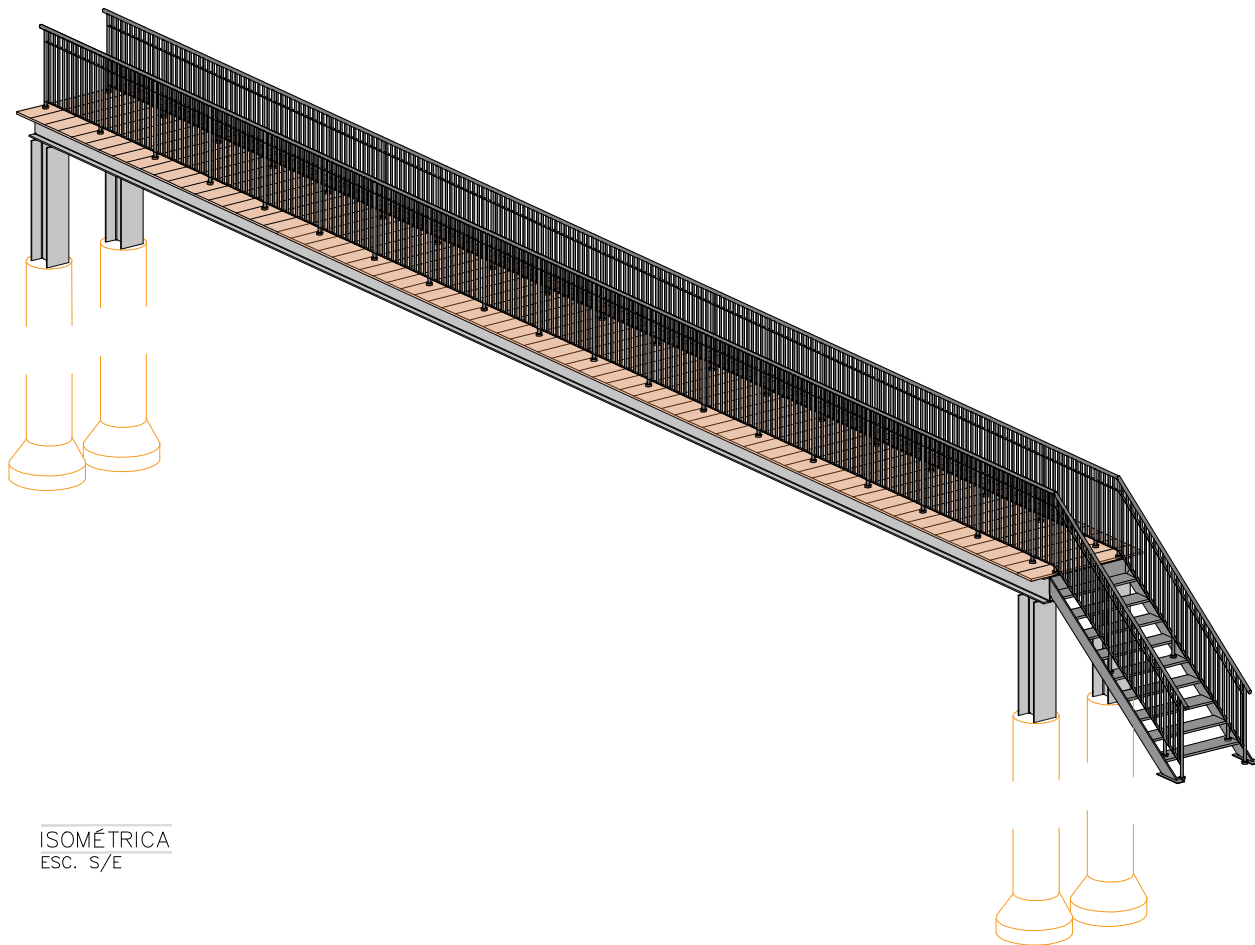

ISOMÉTRICA
ESC. S/E

Visto da Prefeitura Municipal

PRANCHA:

07

07

Projeto Arquitetônico

OBRA:

PONTE PEDONAL SOB O RIO TORINO – PONTE 03

PROPRIETÁRIO:

PREFEITURA MUNICIPAL DE GEN. CARNEIRO – PARANÁ

DESENHO:

VANESSA BOIKO

RESP. TÉCNICO:

CARLOS ALEXANDRE DE OLIVEIRA

ENDEREÇO:

PLANALTO

LOCAL:

Av. PRES GETULIO VARGAS –
LOTEAMENTO CORDEIRO

ESCALA:

INDICADAS

ÁREA:

DATA:

MAIO/2025

TÍTULO: ISOMÉTRICA