


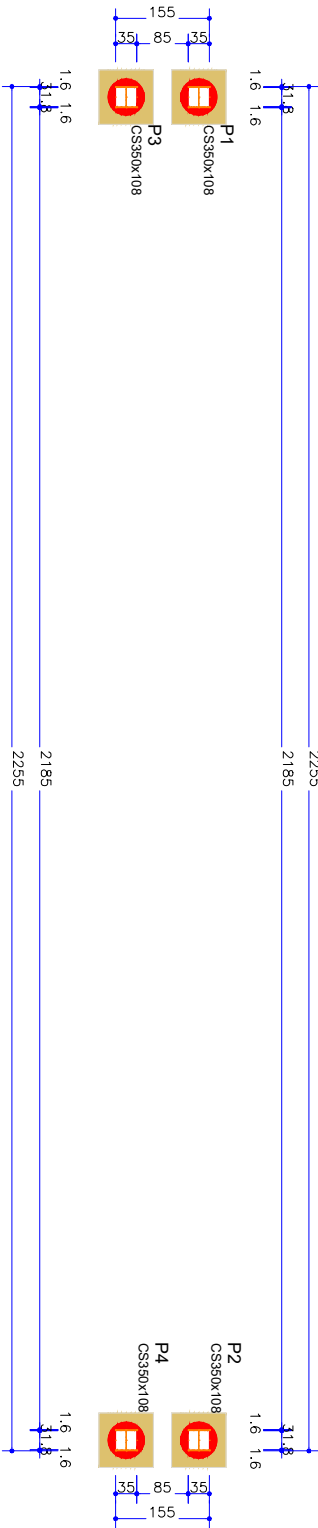

Características dos materiais	
fck (kgf/cm²)	Ecs (kgf/cm²)

Dimensão máxima do agregado = 19 mm

Pilares			
Nome	Seção (cm)	Elevação (cm)	Nível (cm)
P1	W 360x79	0	0
P2	W 360x79	0	0
P3	W 360x79	0	0
P4	W 360x79	0	0

Legenda dos pilares	
	Pilar genérico que passa

FORMA DO PAVIMENTO FUNDAÇÃO
ESC. 1:125

Visto da Prefeitura Municipal

PRANCHA:

01 04

Projeto Estrutural

OBRA: PONTE PEDONAL SOB O RIO TORINO – PONTE 03

PROPRIETÁRIO: PREFEITURA MUNICIPAL DE GEN. CARNEIRO – PARANÁ

DESENHO: VANESSA BOIKO RESP. TÉCNICO: CARLOS ALEXANDRE DE OLIVEIRA

ENDEREÇO: PLANALTO


LOCAL: Av. PRES GETULIO VARGAS –
LOTEAMENTO CORDEIRO

ESCALA: INDICADAS

ÁREA: DATA: MAIO/2025

TÍTULO: PROJETO ESTRUTURAL

N2

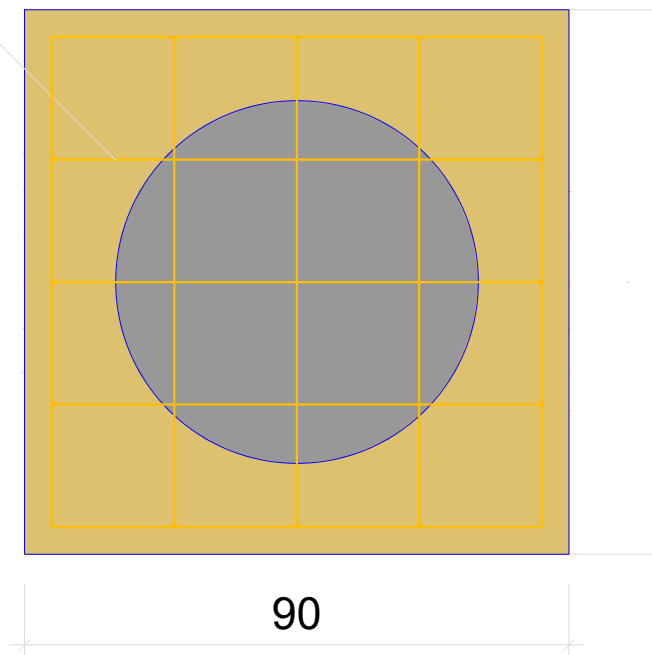

6 N1 $\varnothing$ 5.0 C=335

PLANTA BAIXA
ESC. 1:25

B1=B2=B3=B4
1 $\varnothing$ 60

Visto da Prefeitura Municipal

PRANCHA:

02
04

Projeto Estrutural

OBRA:

PONTE PEDONAL SOB O RIO TORINO – PONTE 03

PROPRIETÁRIO:

PREFEITURA MUNICIPAL DE GEN. CARNEIRO – PARANÁ

DESENHO:

VANESSA BOIKO

RESP. TÉCNICO:

CARLOS ALEXANDRE DE OLIVEIRA

ENDEREÇO:

PLANALTO

LOCAL:

Av. PRES GETULIO VARGAS –
LOTEAMENTO CORDEIRO

ESCALA:


INDICADAS

ÁREA:

DATA:

MAIO/2025

TÍTULO: PROJETO ESTRUTURAL

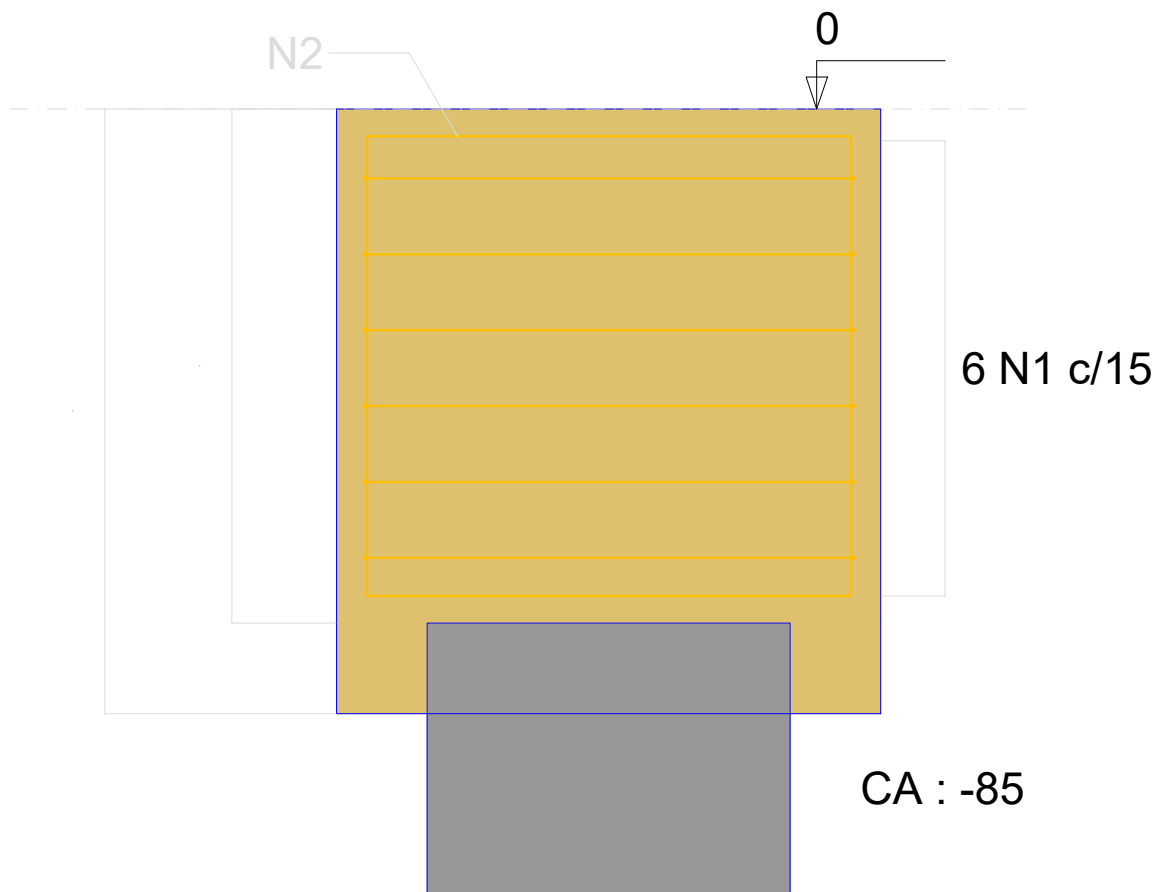

CORTA
ESC. 1:25

6 N2 ø5.0 C=323

76

80

Visto da Prefeitura Municipal

PRANCHA:

03

04

Projeto Estrutural

OBRA:

PONTE PEDONAL SOB O RIO TORINO – PONTE 03

PROPRIETÁRIO:

PREFEITURA MUNICIPAL DE GEN. CARNEIRO – PARANÁ

DESENHO:

VANESSA BOIKO

RESP. TÉCNICO:

CARLOS ALEXANDRE DE OLIVEIRA

ENDEREÇO:

PLANALTO

LOCAL:

Av. PRES GETULIO VARGAS –
LOTEAMENTO CORDEIRO

ESCALA:

INDICADAS


ÁREA:

DATA:



MAIO/2025

TÍTULO: PROJETO ESTRUTURAL

CORTE
ESC. 1:50

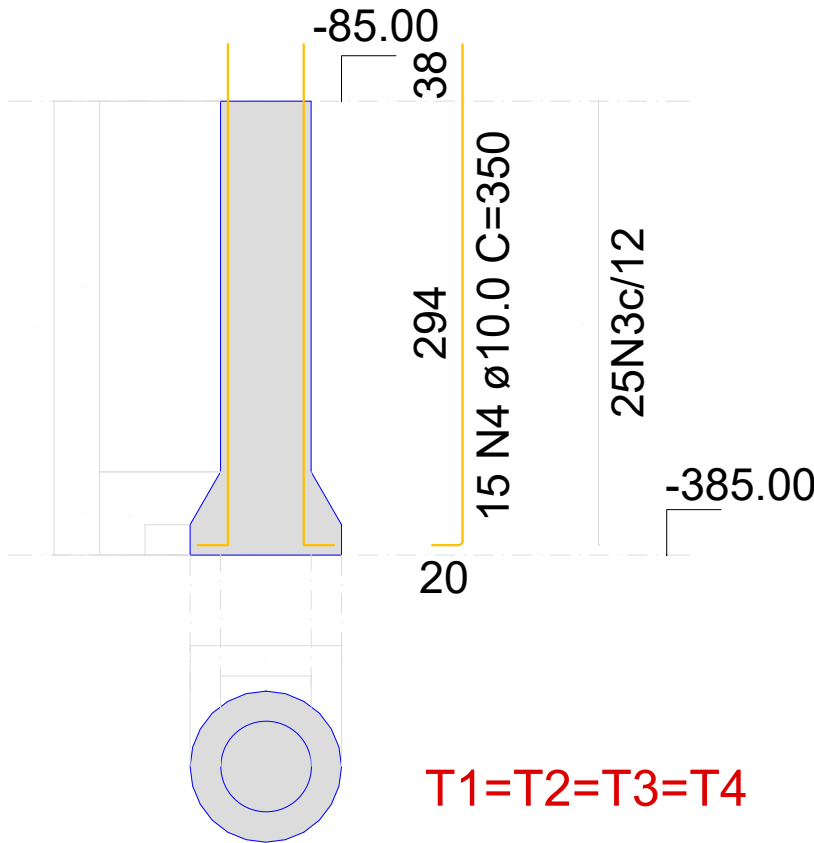

SEÇÃO
ESC. 1:25

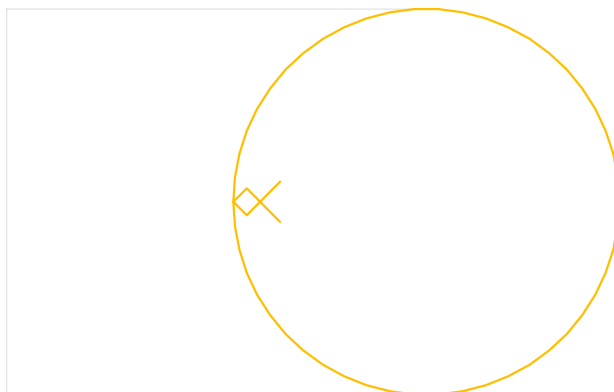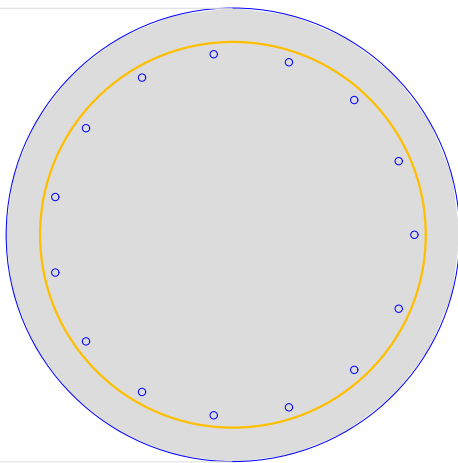

25 N3 ϕ 5.0 C=178

Visto da Prefeitura Municipal

PRANCHA:

04
04

Projeto Estrutural

OBRA: PONTE PEDONAL SOB O RIO TORINO – PONTE 03

PROPRIETÁRIO: PREFEITURA MUNICIPAL DE GEN. CARNEIRO – PARANÁ

DESENHO: VANESSA BOIKO
RESP. TÉCNICO: CARLOS ALEXANDRE DE OLIVEIRA

ENDEREÇO:

PLANALTO

LOCAL: Av. PRES GETULIO VARGAS –
LOTEAMENTO CORDEIRO

ESCALA:

INDICADAS

ÁREA:

DATA:

MAIO/2025

TÍTULO: PROJETO ESTRUTURAL