


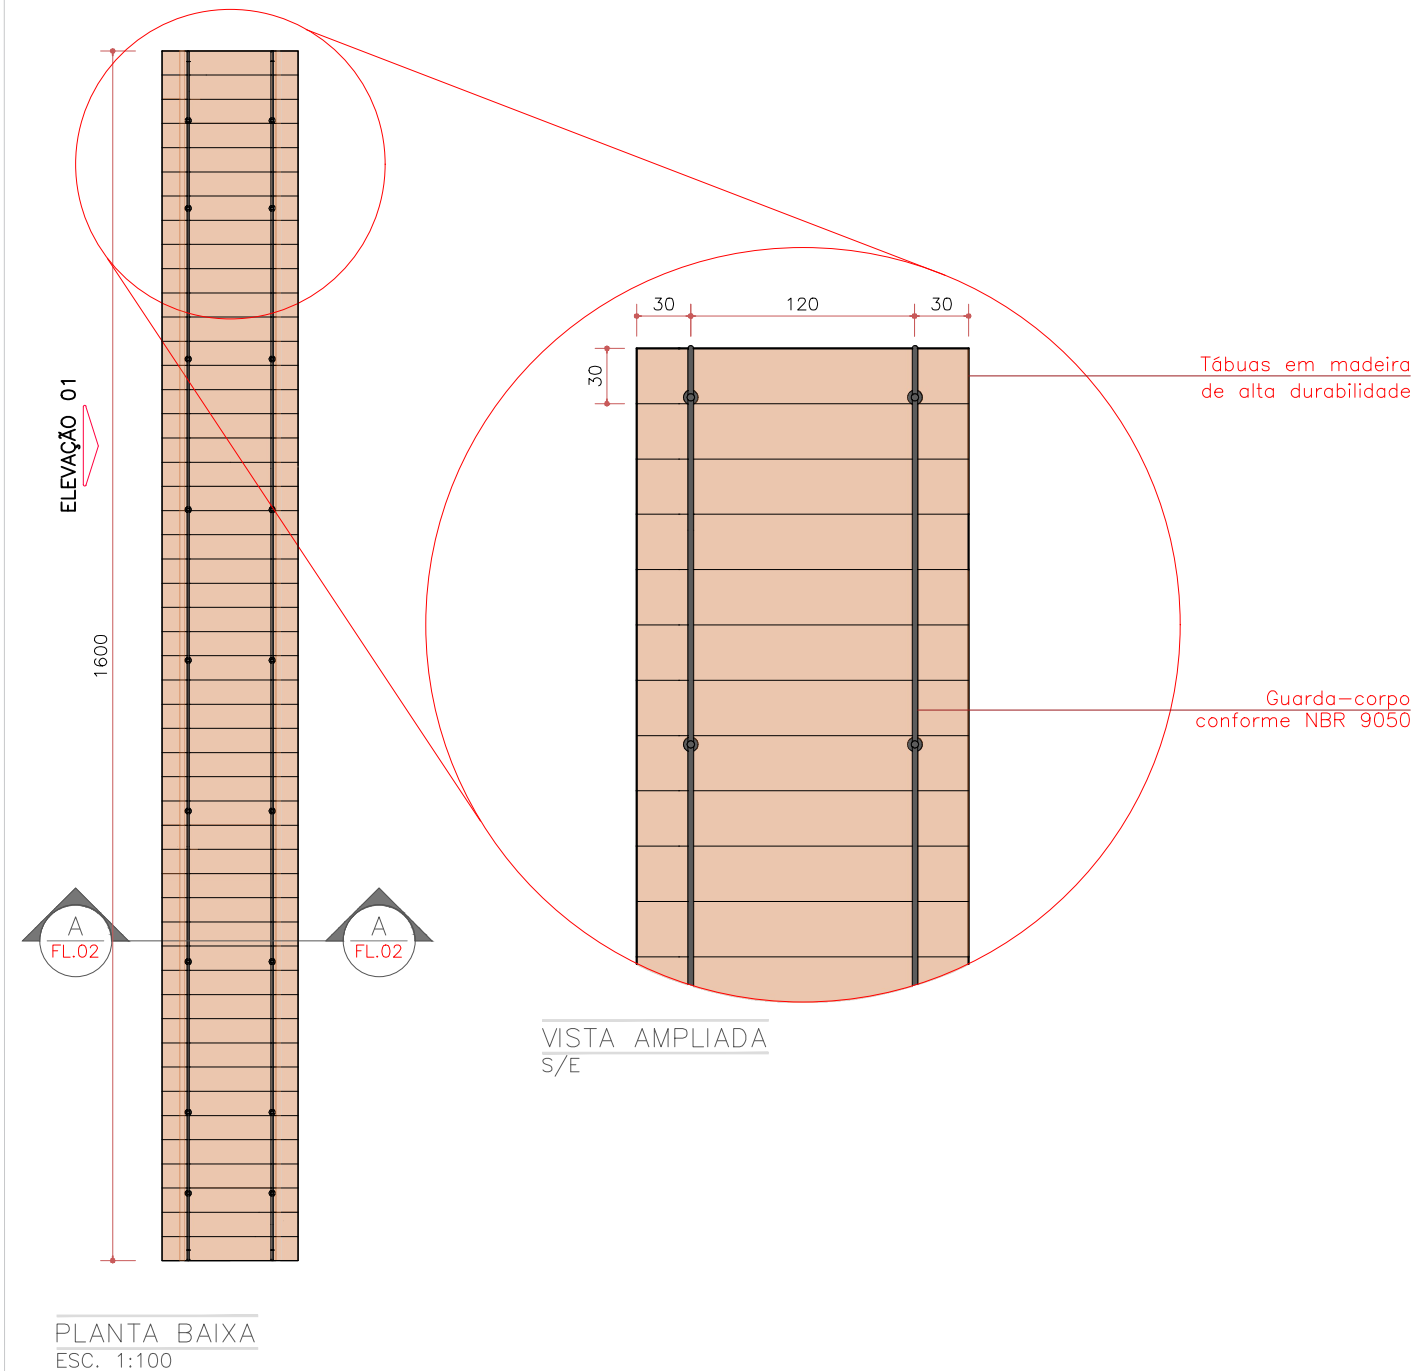

Visto da Prefeitura Municipal

PRANCHA:

01 04

Projeto Arquitetônico

OBRA:

PONTE PEDONAL SOB O RIO TORINO – PONTE 02

ENDEREÇO:

CENTRO

ÁREA:

DATA:

MAIO/2025

PROPRIETÁRIO:

PREFEITURA MUNICIPAL DE GEN. CARNEIRO – PARANÁ

LOCAL:

FUNDOS RODOVIÁRIA

TÍTULO: PLANTA BAIXA

DESENHO:


RESP. TÉCNICO:

ESCALA:


INDICADAS

VANESSA BOIKO

CARLOS ALEXANDRE DE OLIVEIRA

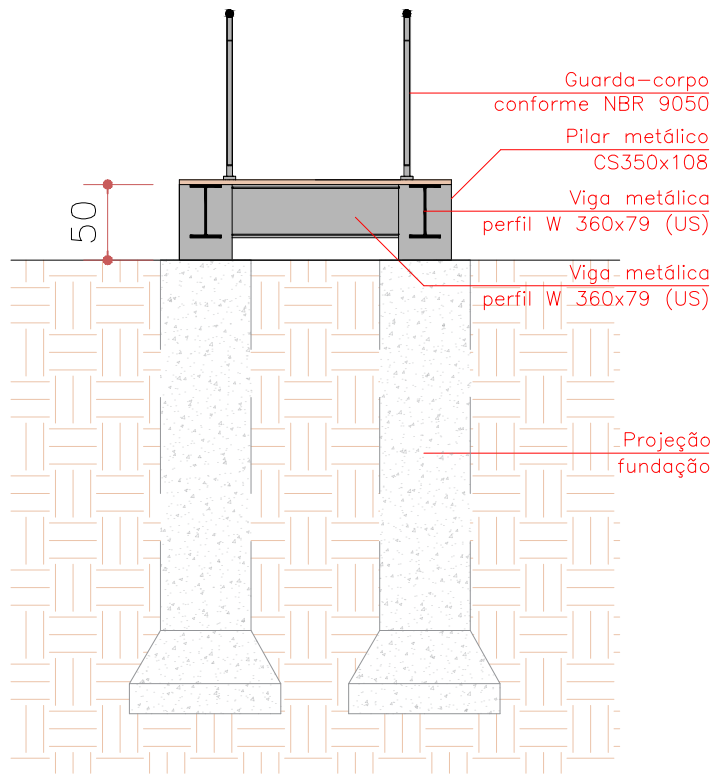

CORTE A-A
ESC. 1:50

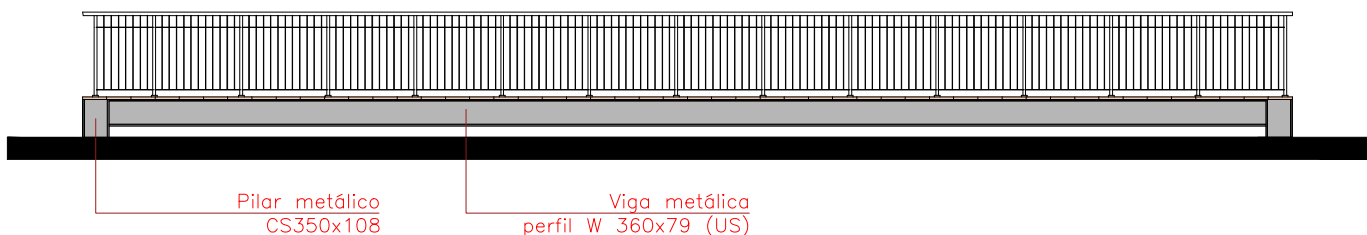

ELEVACÃO
ESC. 1:100

Visto da Prefeitura Municipal

PRANCHA:

02
04

Projeto Arquitetônico

OBRA:

PONTE PEDONAL SOB O RIO TORINO – PONTE 02

PROPRIETÁRIO:

PREFEITURA MUNICIPAL DE GEN. CARNEIRO – PARANÁ

DESENHO:

VANESSA BOIKO

RESP. TÉCNICO:

CARLOS ALEXANDRE DE OLIVEIRA

ENDEREÇO:

CENTRO

LOCAL:

FUNDOS RODOVIÁRIA

ESCALA:

INDICADAS

ÁREA:


DATA:

MAIO/2024


TÍTULO: CORTE A-A; ELEVACÃO



US - W 360x79 W 14x53

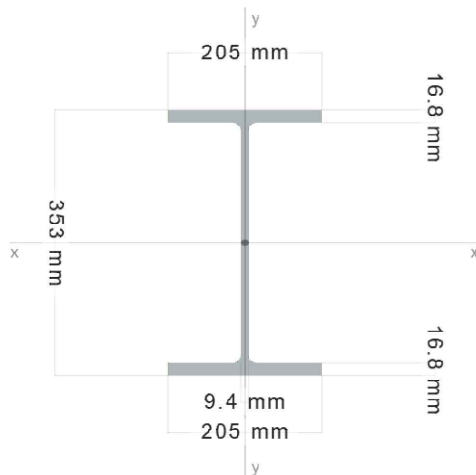

DETALHE – PERFIL METÁLICO VIGAS
ESC. S/E

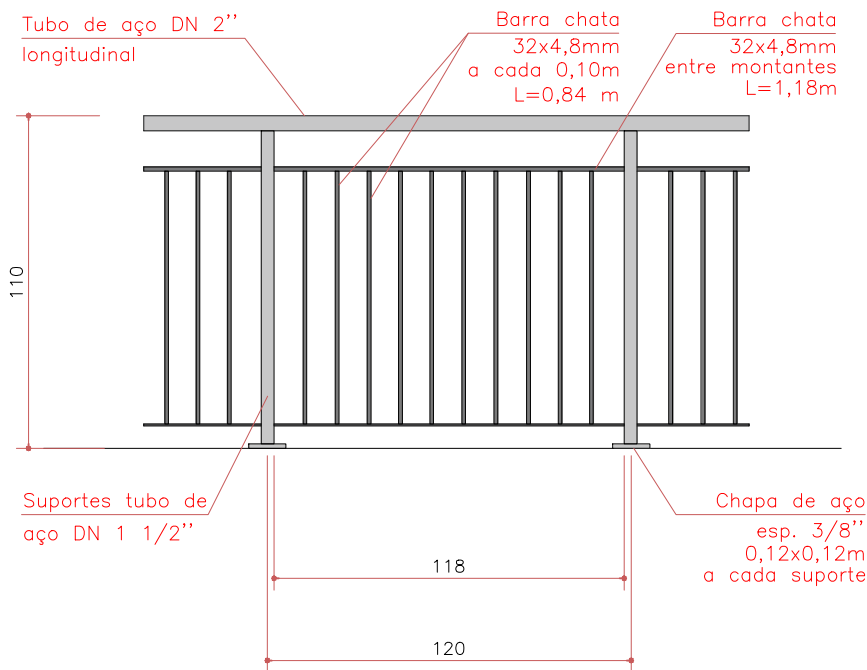

DETALHE – GUARDA-CORPO
ESC. 1:25


Visto da Prefeitura Municipal

PRANCHA:

03
04

Projeto Arquitetônico

MATRIZ A4	OBRA:	ENDEREÇO:	ÁREA:	DATA:
	PONTE PEDONAL SOB O RIO TORINO – PONTE 02	CENTRO		MAIO/2024
	PROPRIETÁRIO:	LOCAL:	TÍTULO:	DETALHE – VIGAS METÁLICAS
	PREFEITURA MUNICIPAL DE GEN. CARNEIRO – PARANÁ	FUNDOS RODOVIÁRIA		DETALHE – GUARDA-CORPO TUBULAR DE AÇO GALVANIZADO
	DESENHO:	ESCALA:		
	VANESSA BOIKO	INDICADAS		
	RESP. TÉCNICO:			
	CARLOS ALEXANDRE DE OLIVEIRA			

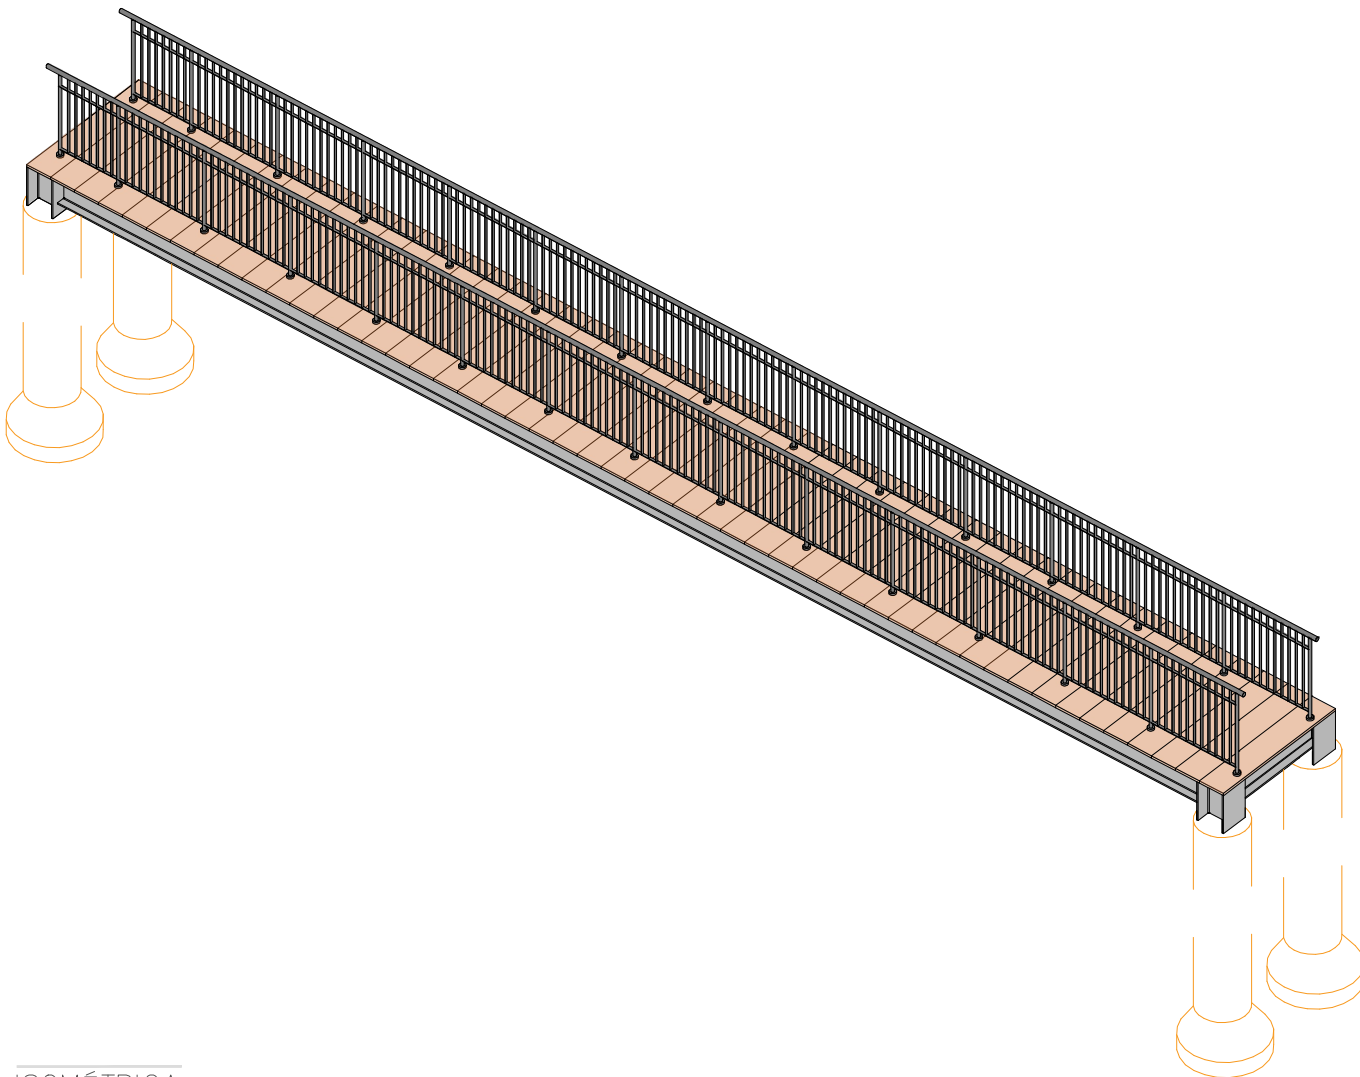

ISOMÉTRICA
ESC. S/E

Visto da Prefeitura Municipal

PRANCHA:
04
04

Projeto Arquitetônico

MATRIZ A4

OBRA: PONTE PEDONAL SOB O RIO TORINO – PONTE 02
PROPRIETÁRIO: PREFEITURA MUNICIPAL DE GEN. CARNEIRO – PARANÁ
DESENHO: VANESSA BOIKO RESP. TÉCNICO: CARLOS ALEXANDRE DE OLIVEIRA

ENDEREÇO: CENTRO
LOCAL: FUNDOS RODOVIÁRIA
ESCALA: INDICADAS

ÁREA: DATA: MAIO/2025
TÍTULO: ISOMÉTRICA