


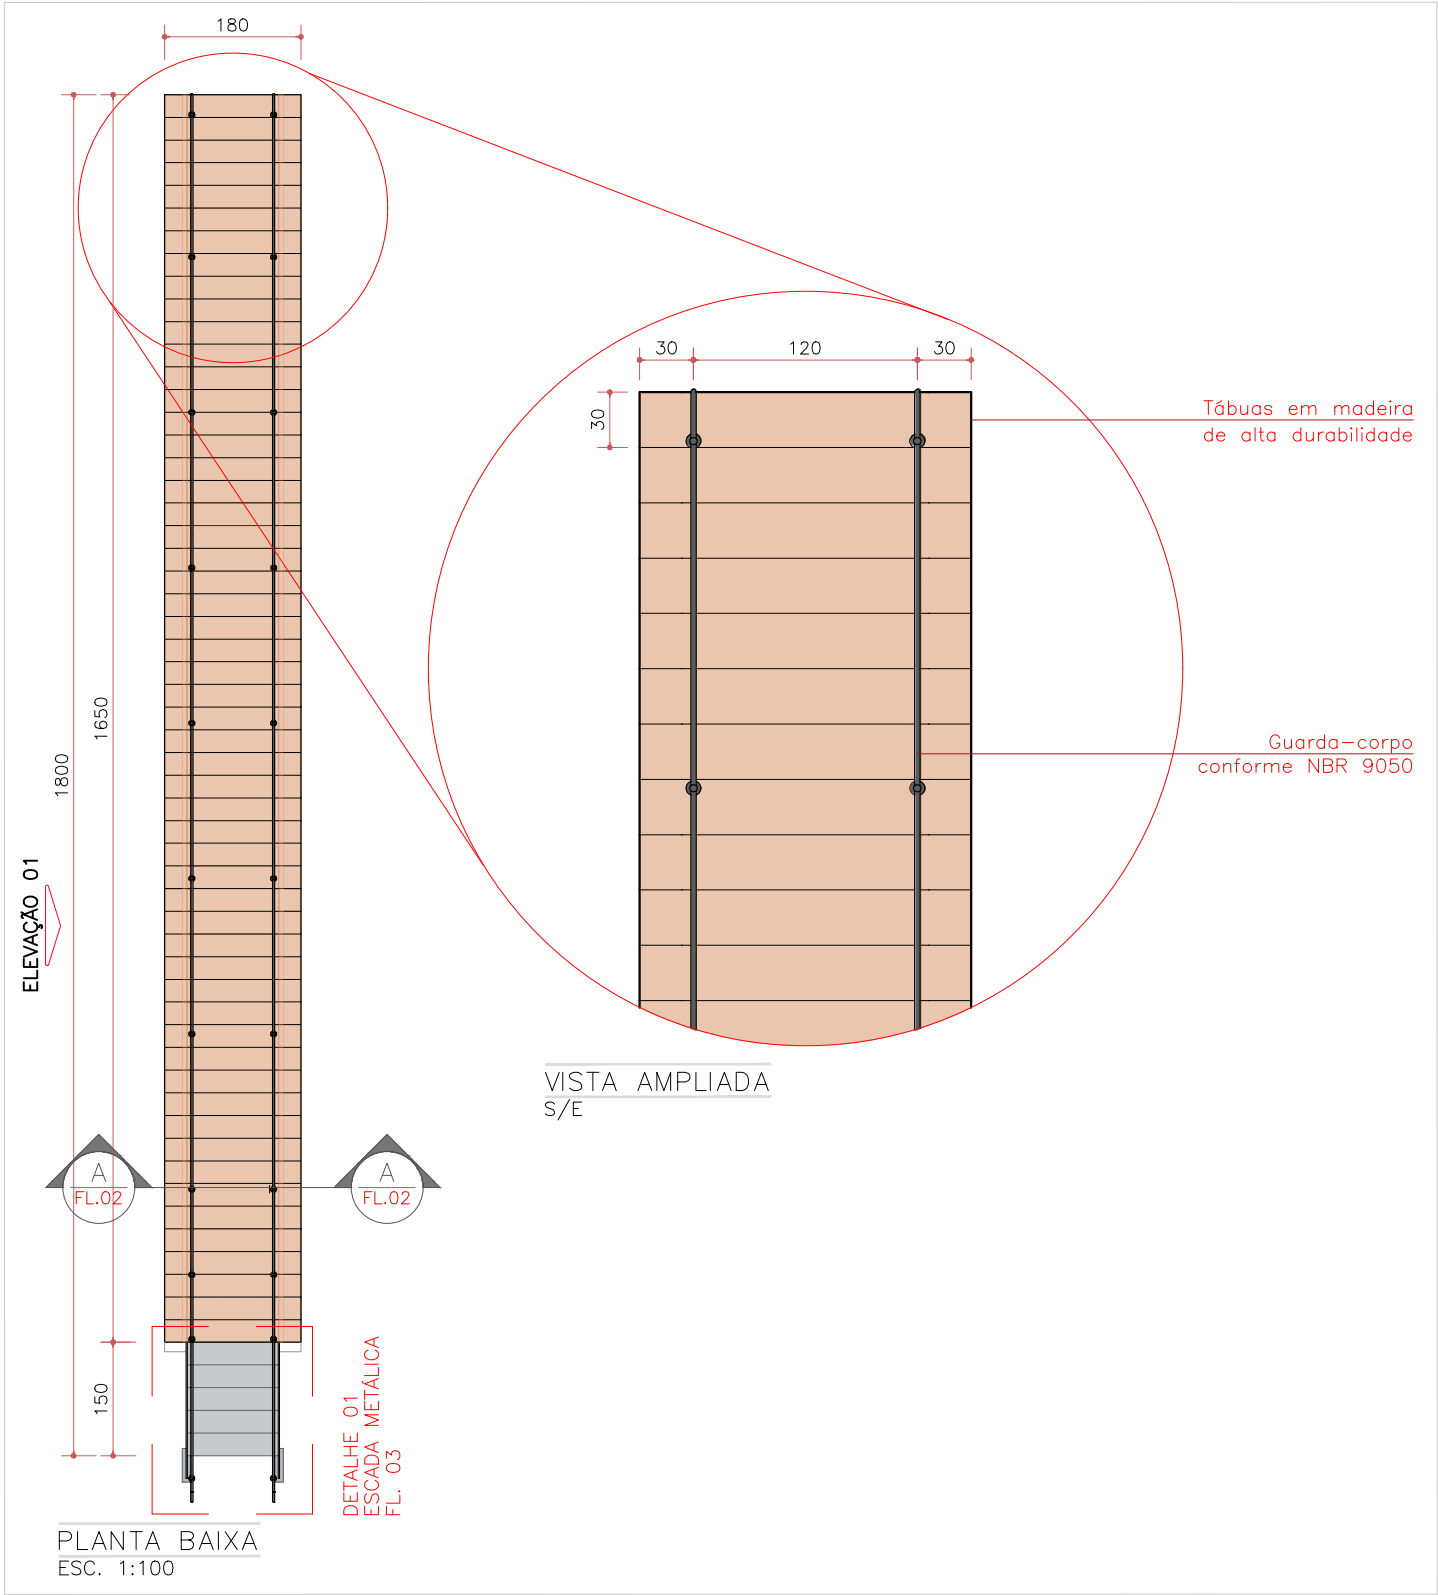

Visto da Prefeitura Municipal

PRANCHA:  
**01**  
05


# Projeto Arquitetônico

MATRIZ A4


**OBRA:** PONTE PEDONAL SOB O RIO TORINO – PONTE 01  
**PROPRIETÁRIO:** PREFEITURA MUNICIPAL DE GEN. CARNEIRO – PARANÁ  
**DESENHO:** VANESSA BOIKO  
**RESP. TÉCNICO:** CARLOS ALEXANDRE DE OLIVEIRA

**ENDEREÇO:** CENTRO  
**LOCAL:** EM FRENTE LOJA J.S.  
**ESCALA:** INDICADAS

**ÁREA:**  
**DATA:** MAIO/2025  
**TÍTULO:** PLANTA BAIXA

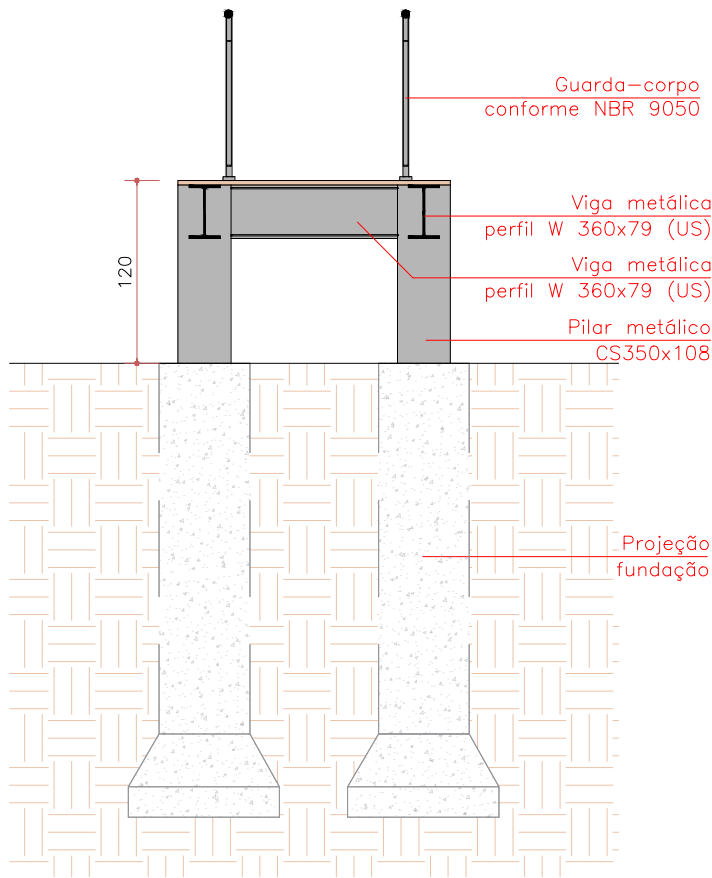

CORTE A-A  
ESC. 1:50

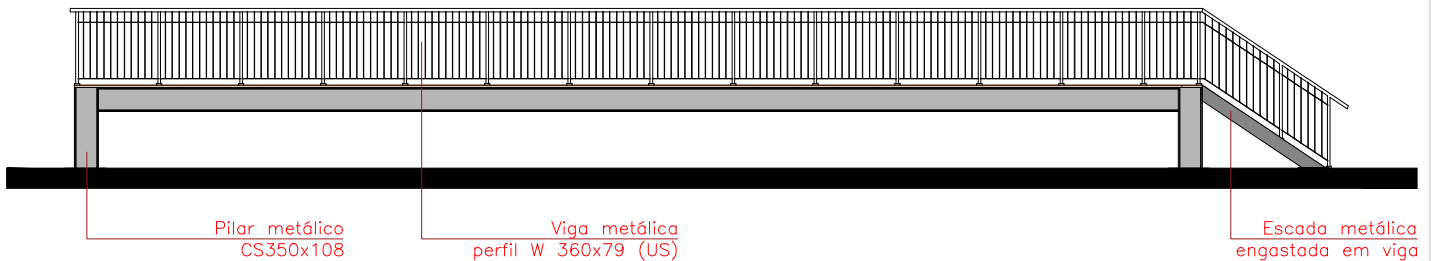

ELEVÇÃO  
ESC. S/E


Visto da Prefeitura Municipal

PRANCHA:


02  
05

## Projeto Arquitetônico


|           |                                                |                     |                            |           |
|-----------|------------------------------------------------|---------------------|----------------------------|-----------|
| MATRIZ A4 | OBRA:                                          | ENDEREÇO:           | ÁREA:                      | DATA:     |
|           | PONTE PEDONAL SOB O RIO TORINO – PONTE 01      | CENTRO              |                            | MAIO/2025 |
|           | PROPRIETÁRIO:                                  | LOCAL:              | TÍTULO: CORTE A-A; ELEVÇÃO |           |
|           | PREFEITURA MUNICIPAL DE GEN. CARNEIRO – PARANÁ | EM FRENTE LOJA J.S. |                            |           |
|           | DESENHO:                                       | ESCALA:             |                            |           |
|           | VANESSA BOIKO                                  | INDICADAS           |                            |           |
|           | RESP. TÉCNICO:                                 |                     |                            |           |
|           | CARLOS ALEXANDRE DE OLIVEIRA                   |                     |                            |           |

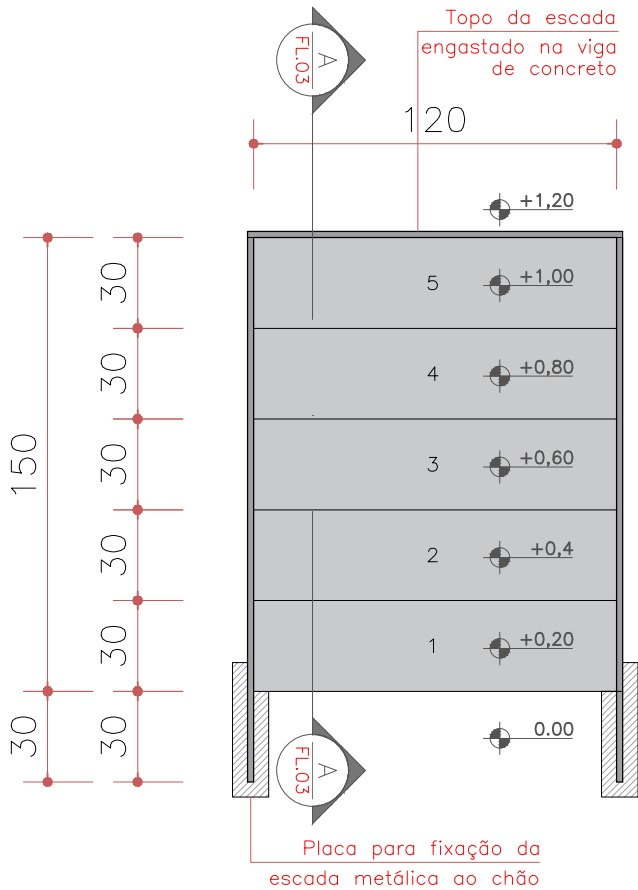

DETALHE 1 - ESCADA PLANTA BAIXA  
ESC. 1:25

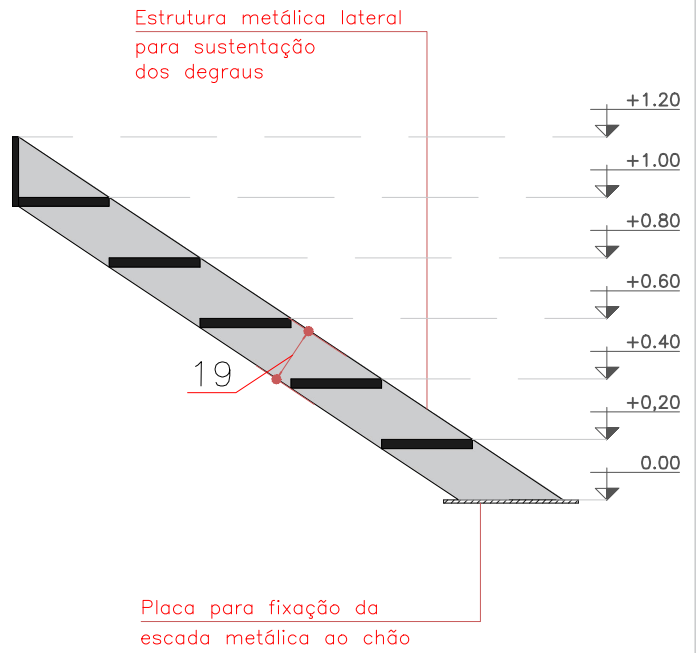

DETALHE 1 - ESCADA CORTE A-A  
ESC. 1:25

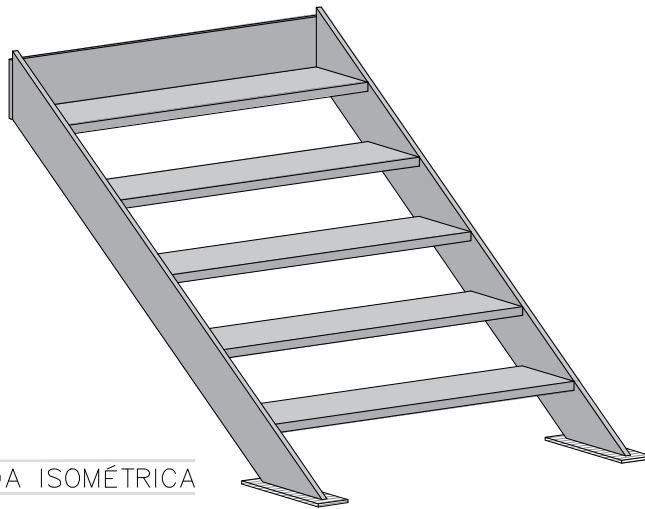

DETALHE 1 - ESCADA ISOMÉTRICA  
ESC. 1:25

Visto da Prefeitura Municipal

PRANCHA:


03  
05

## Projeto Arquitetônico


|           |                                                |                     |                            |               |
|-----------|------------------------------------------------|---------------------|----------------------------|---------------|
| MATRIZ A4 | OBRA:                                          | ENDEREÇO:           | ÁREA:                      | DATA:         |
|           | PONTE PEDONAL SOB O RIO TORINO - PONTE 01      | CENTRO              |                            | DEZEMBRO/2024 |
|           | PROPRIETÁRIO:                                  | LOCAL:              | TÍTULO: DETALHE 1 - ESCADA |               |
|           | PREFEITURA MUNICIPAL DE GEN. CARNEIRO - PARANÁ | EM FRENTE LOJA J.S. |                            |               |
|           | DESENHO:                                       | ESCALA:             |                            |               |
|           | VANESSA BOIKO                                  | INDICADAS           |                            |               |
|           | RESP. TÉCNICO:                                 |                     |                            |               |
|           | CARLOS ALEXANDRE DE OLIVEIRA                   |                     |                            |               |



US - W 360x79 W 14x53

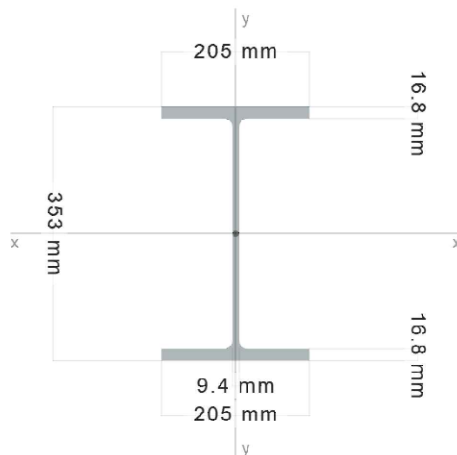

DETALHE – PERFIL METÁLICO VIGAS  
ESC. S/E

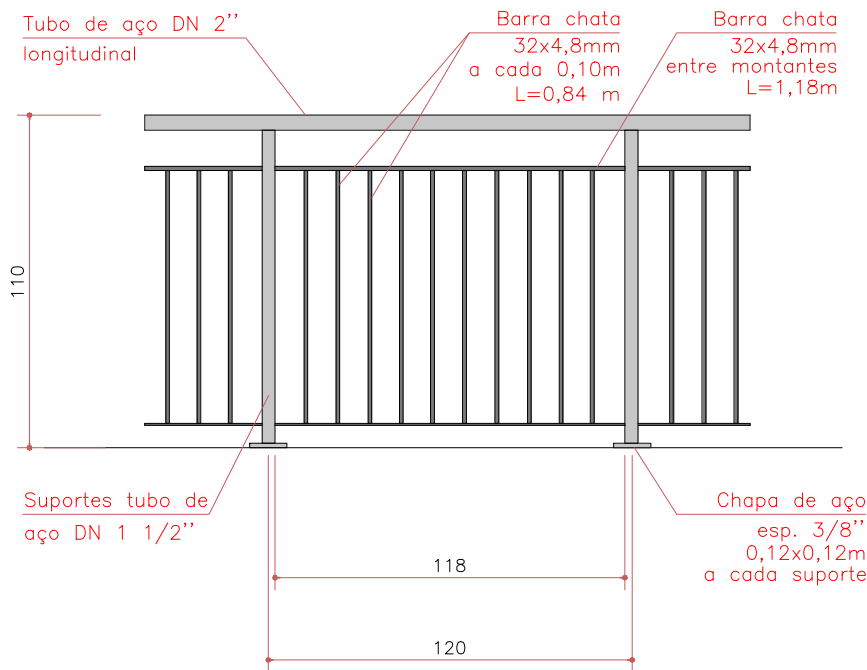

DETALHE – GUARDA-CORPO  
ESC. 1:25

Visto da Prefeitura Municipal

PRANCHA:

04  
05

## Projeto Arquitetônico

OBRA:

PONTE PEDONAL SOB O RIO TORINO – PONTE 01

PROPRIETÁRIO:

PREFEITURA MUNICIPAL DE GEN. CARNEIRO – PARANÁ

DESENHO:

RESP. TÉCNICO:

VANESSA BOIKO

CARLOS ALEXANDRE DE OLIVEIRA

ENDEREÇO:

CENTRO

LOCAL:

EM FRENTE LOJA J.S.

ESCALA:

INDICADAS


ÁREA:

DATA:

MAIO/2024

TÍTULO: DETALHE VIGA METÁLICA

DETALHE GUARDA-CORPO

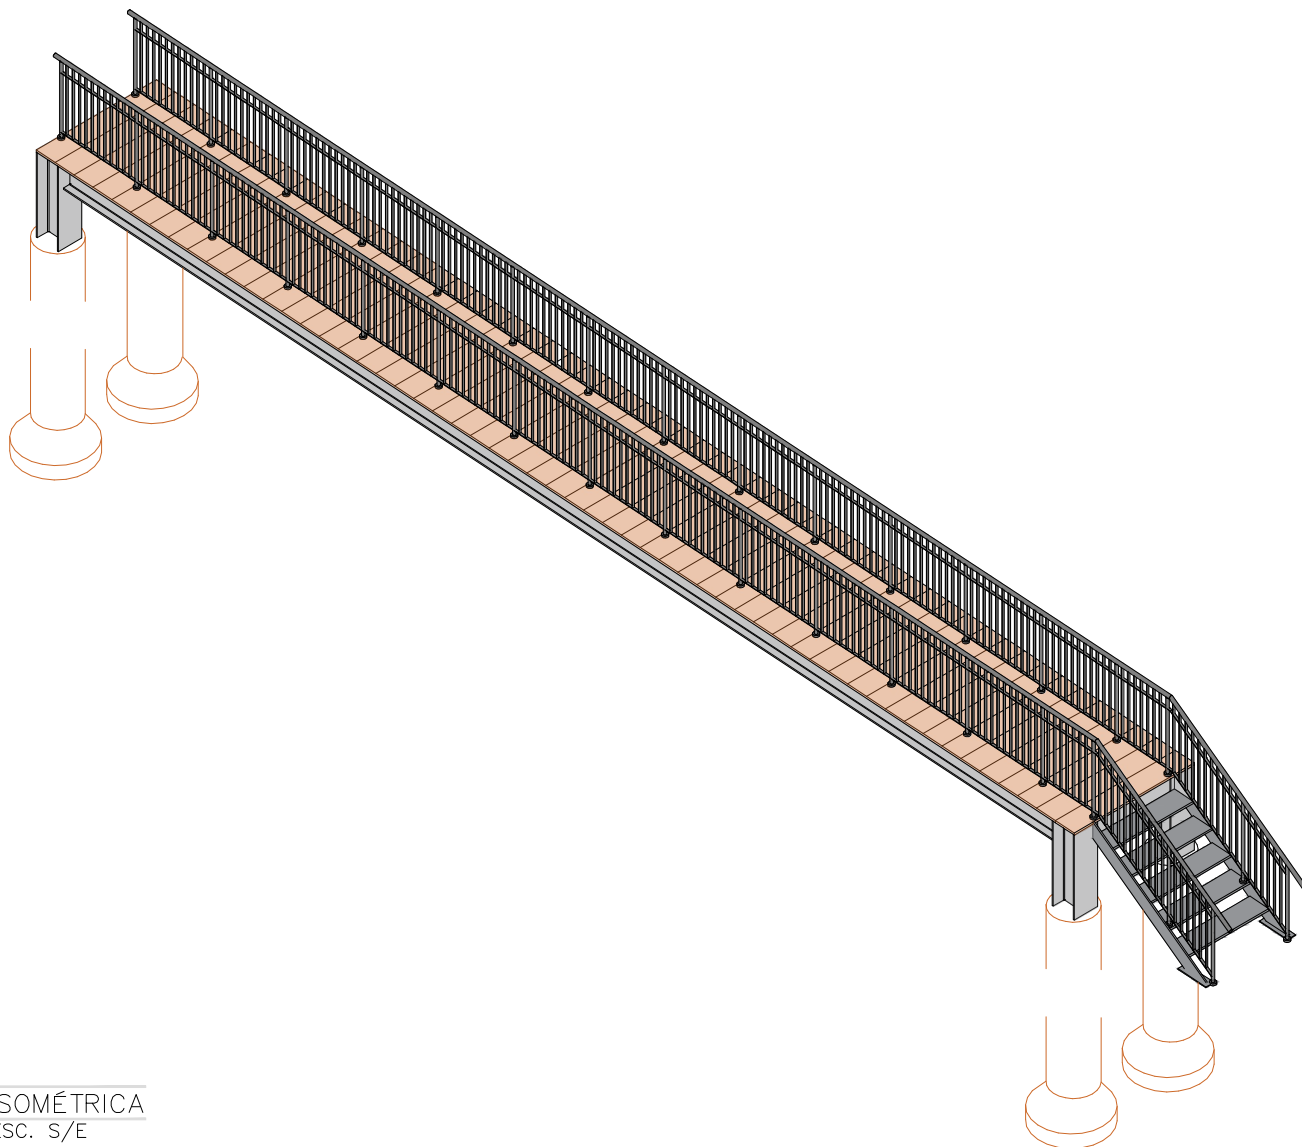

ISOMÉTRICA  
ESC. S/E

Visto da Prefeitura Municipal

PRANCHA:

05  
05

## Projeto Arquitetônico

OBRA:

PONTE PEDONAL SOB O RIO TORINO – PONTE 01

ENDEREÇO:

CENTRO

ÁREA:

DATA:

MAIO/2025

PROPRIETÁRIO:

PREFEITURA MUNICIPAL DE GEN. CARNEIRO – PARANÁ

LOCAL:

EM FRENTE LOJA J.S.

TÍTULO: ISOMÉTRICA

DESENHO:

RESP. TÉCNICO:

ESCALA:

INDICADAS

VANESSA BOIKO

CARLOS ALEXANDRE DE OLIVEIRA