


PLANTA DE IMPLANTAÇÃO

ESC. 1/200

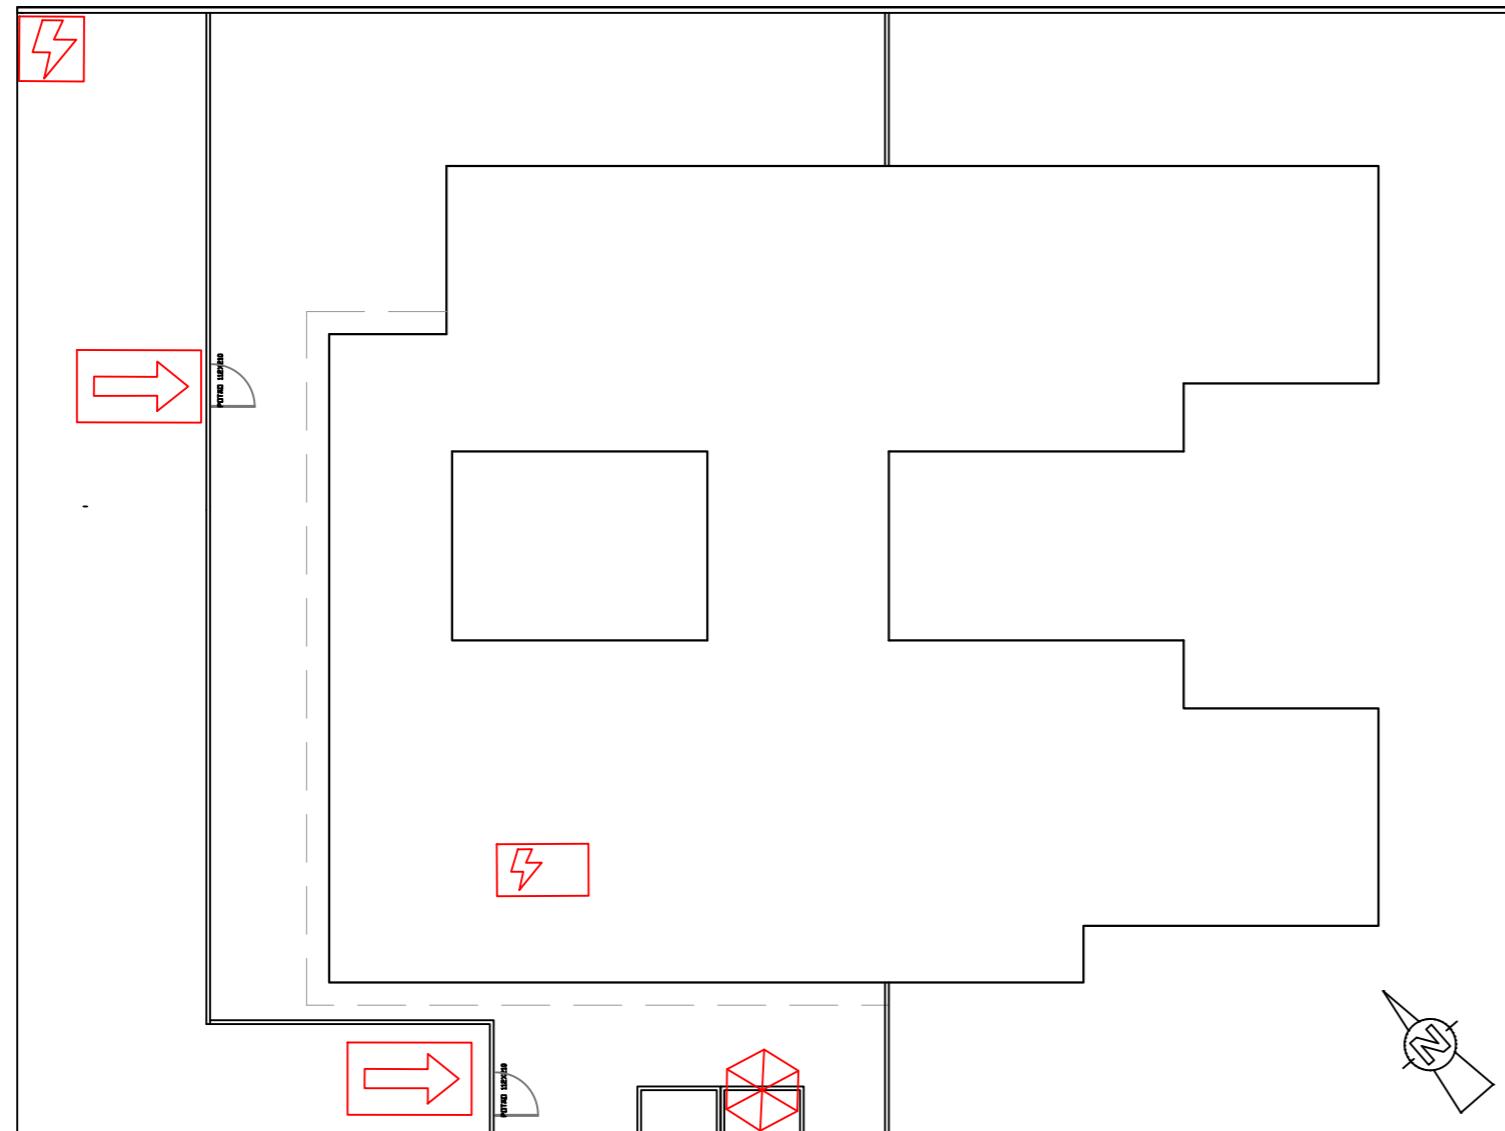

PLANTA DE RISCO

ESC. 1/200

QUADRO RESUMO QUANTITATIVO GLP				
NOMENCLATURA	CAPACIDADE DE GÁS(kg)	CAPACIDADE VOLUMÉTRICA (m³)	QUANTIDADE (UNIDADE)	CAPACIDADE VOLUMÉTRICA TOTAL (m³)
P-45	45	0.540	2	0.216

QUADRO DE RESUMO DAS MEDIDAS DE SEGURANÇA CONTRA INCÊNDIO CRECHE	
SAÍDAS DE EMERGÊNCIA	OBEDECERÁ A NPT 011
ILUMINAÇÃO DE EMERGÊNCIA	OBEDECERÁ A NPT 018
SINALIZAÇÃO DE EMERGÊNCIA	SINALIZAÇÃO POR PLACAS FOTOLUMINESCENTES O SISTEMA DE SINALIZAÇÃO DE EMERGÊNCIA ATENDE À NPT 020
EXTINTORES	EXTINTOR CARGA DE PÓ ABC = 2-A : 20-B:C CONFORME NPT 021

PLANO DE SEGURANÇA CONTRA INCÊNDIO E PÂNICO

IDENTIFICAÇÃO DA EDIFICAÇÃO E/OU ÁREA DE RISCO

PAVIMENTO OU SETOR	OCCUPAÇÃO	CJ (MJ/m²)	N.º DE PAVIMENTOS	PÉ DIREITO (m)	ÁREA (m²)
TÉRREO	E-5: Pré-Escola	300	01	3,10	456,86

ALTURA	TÉRREO	RISCO	MODERADO	ÁREA TOTAL (m²)
				456,86

MEDIDAS DE SEGURANÇA CONTRA INCÊNDIO

<input type="checkbox"/> ACESSO DE VIATURAS DO CORPO DE BOMBEIROS	<input checked="" type="checkbox"/> ILUMINAÇÃO DE EMERGÊNCIA
<input type="checkbox"/> SEPARAÇÃO ENTRE EDIFICAÇÕES	<input type="checkbox"/> ALARME DE INCÊNDIO
<input type="checkbox"/> SEGURANÇA ESTRUTURAL NAS EDIFICAÇÕES	<input checked="" type="checkbox"/> SINALIZAÇÃO DE EMERGÊNCIA
<input type="checkbox"/> COMPARTIMENTAÇÃO VERTICAL	<input checked="" type="checkbox"/> EXTINTORES DE INCÊNDIO
<input type="checkbox"/> CONTROLE DE MATERIAL DE ACABAMENTO	<input type="checkbox"/> HIDRANTES
<input checked="" type="checkbox"/> SAÍDA DE EMERGÊNCIA	<input type="checkbox"/> CHUVEIROS AUTOMÁTICOS
<input type="checkbox"/> BRIGADA DE INCÊNDIO	<input type="checkbox"/> RESFRIAMENTO
<input type="checkbox"/> CONTROLE DE FUMAÇA	<input type="checkbox"/> ESPUMA
<input type="checkbox"/> PLANO DE EMERGÊNCIA	<input type="checkbox"/> SISTEMA FIXO DE GASES LIMPOS

O PROJETO APRESENTADO REFERE-SE A EDIFICAÇÃO DO PROGRAMA INFÂNCIA FELIZ PARANÁ - CRECHE - PROJETO DE AUTORIA E RESPONSABILIDADE DAS ARQUITETAS ADRIANA GARCIA, CAU A43.929-0 E ISAUZA MARQUES DE SOUZA, CAU A30.869-2, SOB OS RRTS N°14606419, N°14606238 E N°14606449. CABE À PREFEITURA MUNICIPAL DE GENERAL CARNEIRO APENAS A RESPONSABILIDADE SOBRE A IMPLANTAÇÃO DO PROJETO PADRÃO.



GOVERNO DO ESTADO DO PARANÁ
SECRETARIA DO DESENVOLVIMENTO SOCIAL E FAMÍLIA
PROGRAMA INFÂNCIA FELIZ
NÚCLEO TÉCNICO DE ARQUITETURA

PROPRIETÁRIO:
SECRETARIA DO DESENVOLVIMENTO SOCIAL E FAMÍLIA

MUNICÍPIO:
ESTADO DO PARANÁ

OBRA:
PROJETO PADRÃO CHERCHES
OBJETO: EDIFICAÇÃO PÚBLICA EM ALVENARIA

ÁREA EDIFICADA:
456,86m²

LOCAL:
RUA JÚLIA OLINQUEVICZ CALISTO, BAIRRO PLANALTO

TIPO:
CONSTRUÇÃO

AUTORES DO PROJETO PADRÃO/ REGISTRO PROF:

PROJETO:
PREVENÇÃO CONTRA INCÊNDIO

ARQ. ADRIANA GARCIA CAU A43.929-0

REFERÊNCIA:
PLANTA DE IMPLANTAÇÃO E DE RISCO

ARQ. ISAUZA MARQUES DE SOUZA CAU A30.869-2

DESENHO:
LARISSA

PREFEITURA MUNICIPAL DE GENERAL CARNEIRO
CNPJ 75.687.681/0001-07

DATA:
SETEMBRO 2024

AUTOR DO PROJETO DE IMPLANTAÇÃO/ REGISTRO PROF:
ENG. CARLOS ALEXANDRE DE OLIVEIRA
CREA-PR 131264/D

ESCALA DO DESENHO:
INDICADA

ARQUIVO:
Creche Preventivo de Incêndio.dwg

INC
01 01