


PLANTA DE LOCAÇÃO  
Escala 1:50

B1=B2=B3=B4=B5=B6=B14=B17=B18=B20=B21=B22=B23=B24  
B29=B31=B32=B33=B35=B38=B39=B40=B41=B42=B43=B44=B47  
B49=B50=B51=B53=B55 (2xC25)


B7=B8=B9=B10=B15=B16  
B19=B27=B28=B30=B52  
B54 (1xC25)

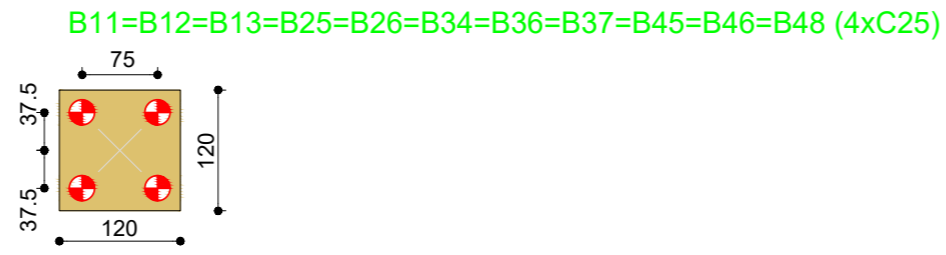

LEGENDA DOS BLOCOS  
Escala 1:75

| Fundação    |             |             |              | Bloco |                |
|-------------|-------------|-------------|--------------|-------|----------------|
| Lado B (cm) | Lado H (cm) | h / ha (cm) | h1 / hb (cm) | ne    | Estaca ca (cm) |
| 120         | 45          | 0           | 50           | 2     | C25 -35        |
| 120         | 45          | 0           | 50           | 2     | C25 -35        |
| 120         | 45          | 0           | 50           | 2     | C25 -35        |
| 120         | 45          | 0           | 50           | 2     | C25 -35        |
| 120         | 45          | 0           | 55           | 2     | C25 -40        |
| 120         | 45          | 0           | 55           | 2     | C25 -40        |
| 45          | 45          | 0           | 45           | 1     | C25 -30        |
| 45          | 45          | 0           | 45           | 1     | C25 -30        |
| 45          | 45          | 0           | 45           | 1     | C25 -30        |
| 120         | 120         | 0           | 70           | 4     | C25 -55        |
| 120         | 120         | 0           | 65           | 4     | C25 -50        |
| 120         | 45          | 0           | 50           | 2     | C25 -35        |
| 45          | 45          | 0           | 45           | 1     | C25 -30        |
| 45          | 45          | 0           | 45           | 1     | C25 -30        |

| Simbologia | Estacas | Quantidade |
|------------|---------|------------|
|            | Nome    | d (cm)     |
|            | C25     | 25.00      |
|            |         | 120        |

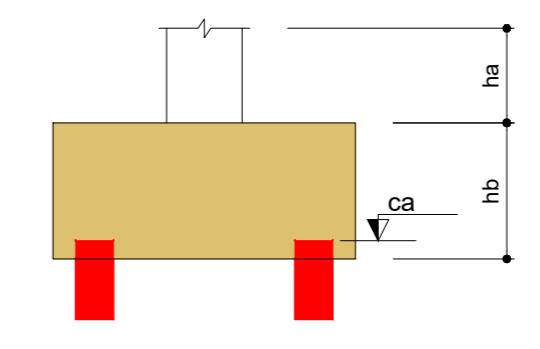

Voto da Prefeitura Municipal

FRANCIA

01/03

|  |                                   |                  |
|--|-----------------------------------|------------------|
| OBRA: CRECHE MENINA PRIMEIRA INFANCIA                  | DIRETOR: R. Julio Oliveira Castro | AREA: 456,86 m²  |
| PROPRIETARIO: Prefeitura Municipal de General Carneiro | LOCAL: General Carneiro/PR        | DATA: 16/04/2025 |
| REFERENCIAL: Planta de Locação                         | ESCALA: Índice                    |                  |

Av. Getúlio Vargas, 601 - Centro  
CEP 84660-000 General Carneiro - Paraná  
CNPJ: 75.667.681/0001-07

Carlos Alexandre de Oliveira  
CREA/PR: 131264/0