



ELEVAÇÃO - VISTA À RUA DOMICIO SCARRAMELA

Esc. 1: 50

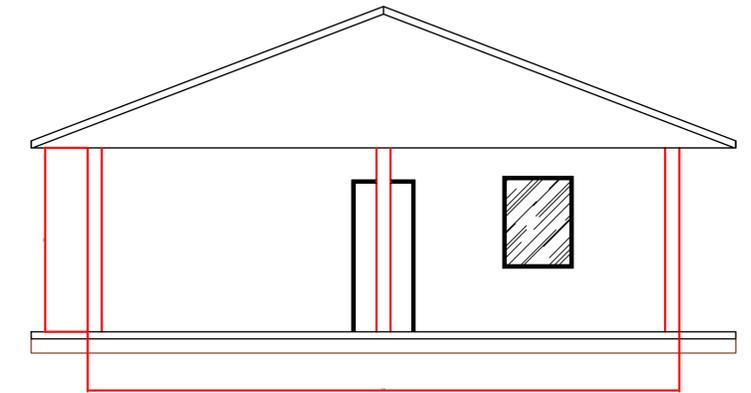


ELEVAÇÃO LATERAL

Esc. 1: 50

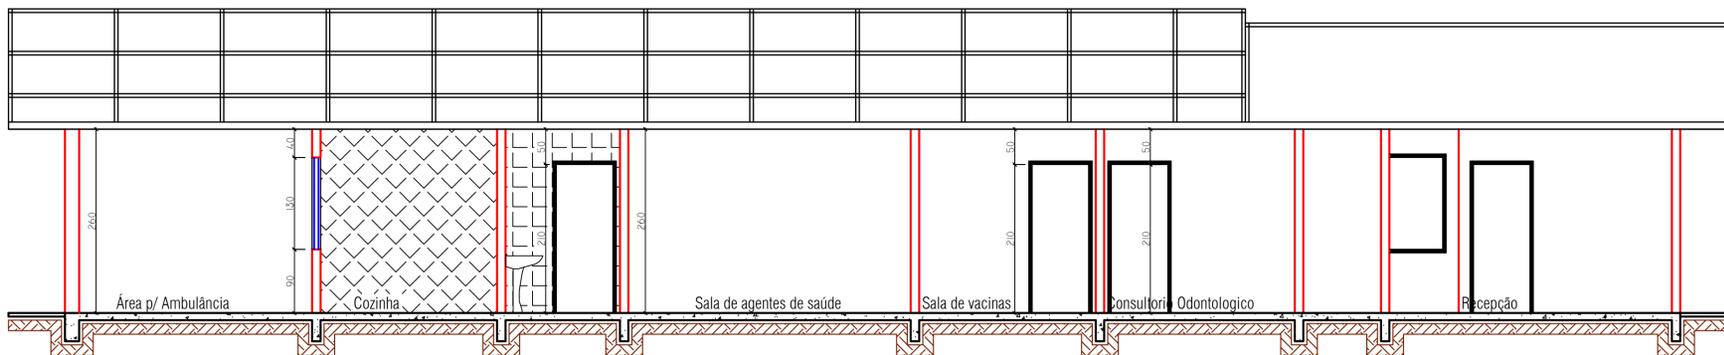


CORTE A-B

Esc. 1: 50

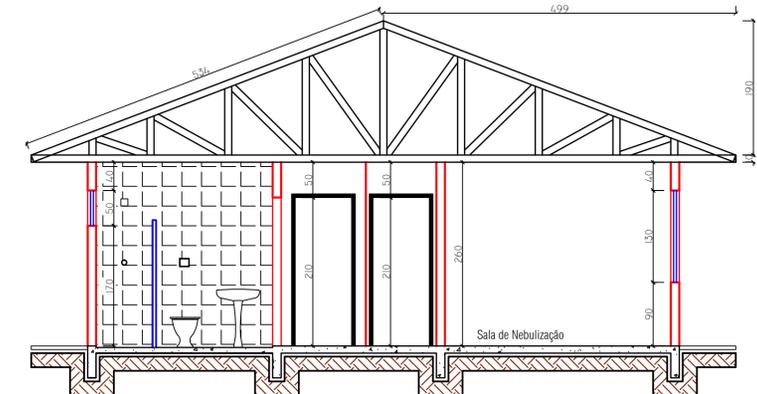


CORTE C-D

Esc. 1: 50

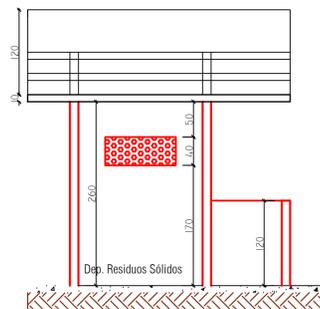

CORTE E-F

Esc. 1: 50

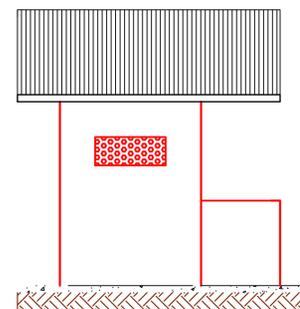

ELEVAÇÃO

Esc. 1: 50

Visto da Prefeitura Municipal		PROJ. 02
<b>PREFEITURA MUNICIPAL DE GENERAL CARNEIRO - PARANÁ</b>		<small>Avenida Presidente Getúlio Vargas, 501 - Centro CEP 84600-000 General Carneiro - Paraná Fone/Fax: (011) 421.3232 / 1441 CNPJ: 15.587.681/0001-07 E-mail: engen@prefmunicipalgc.com.br</small>
<b>PROJETO ARQUITETÔNICO EXECUTIVO</b>		
OBRA:	Ampliação do Posto de Saúde do Bairro Planalto	ÁREA: 149,57 M <sup>2</sup>
ENDEREÇO:	Rua Domicio Scaramella - Loteamento Monte Castelo - 6ª Parte	LOCAL: General Carneiro - PR
PROPRIETÁRIO:	Prefeitura Municipal de General Carneiro CNPJ n.º 15.587.681/0001-07	DATA: JULHO / 2012
RESPONSÁVEL TÉCNICO:	Jose Augusto Tuna Eng. CIVIL - CREA/SP 01515141/D	FECHA: Indicadas PROJETO: Carlos Alexandre De Oliveira