



Departamento de Engenharia

Av. Pres. Getúlio Vargas, 601 – Centro - General Carneiro – Paraná

CEP: 84.660-000 - TEL.: (0\*\*42) 3552-1441  
engenharia@generalcarneiro.pr.gov.br

---

### 1. APRESENTAÇÃO

O presente visa dirimir dúvidas e esclarecer condições técnicas que deverão ser obedecidas para os serviços de **REFORMAS E MELHORIAS** no prédio onde funciona a Escola Municipal Getúlio Vargas

### 2. SERVIÇOS DE PINTURA

Deverão ser realizados serviços de pintura interna e externa nas paredes do prédio, com Tinta Látex Acrílica, aplicada em duas demãos. A superfície deverá ser preparada, limpa e aplicado fundo selador acrílico.

A tinta utilizada deverá ser de 1.º qualidade.

As cores a ser utilizadas deverão ser aprovadas pela Fiscalização do Município.

As esquadrias de madeira deverão ser pintadas com tinta esmalte acetinado, em cores a ser definida e aprovada pela fiscalização Municipal.

As esquadrias de metal, deverão receber pintura com esmalta sintético, em cores a ser definida e aprovada pela fiscalização municipal.

### 3. FORROS DE PVC

Deverá ser instalados forros de PVC, espessura 8,00mm, nos locais onde hoje existem forros de madeira, predominantemente na parte antiga do prédio. Deverão ser removidos os forros de madeira, sem reaproveitamento, deverão ser construídas estruturas de madeira, ou similar, para a fixação do forro.

Deverão ser instalados roda forros, tipo nobre, em todo o perímetro de instalação dos forros de PVC.

---



PREFEITURA MUNICIPAL DE GENERAL CARNEIRO

## Departamento de Engenharia

Av. Pres. Getúlio Vargas, 601 – Centro - General Carneiro – Paraná

CEP: 84.660-000 - TEL.: (0\*\*42) 3552-1441  
engenharia@generalcarneiro.pr.gov.br

42

---

#### 4. INSTALAÇÃO DE TELHAS DE FIBROCIMENTO

Deverão ser substituídas as telhas de barro, tipo francesas, que cobrem a parte antiga do prédio, por telhas de fibrocimento, esp. Mínima de 5,0mm.

\*

Deverá ser analisado a estrutura de suporte na hora da instalação, caso seja identificadas necessidade de reparos não previstas, deverá ser imediatamente comunicado a fiscalização municipal.

---



PREFEITURA MUNICIPAL DE GENERAL CARNEIRO

43

Departamento de Engenharia

Av. Pres. Getúlio Vargas, 601 – Centro - General Carneiro – Paraná

CEP: 84.660-000 - TEL.: (0\*\*42) 3552-1441

engenharia@generalcarneiro.pr.gov.br

---

## MEMORIAL DESCRITIVO

### REFORMA DA ESCOLA MUNICIPAL ELAY

---



PREFEITURA MUNICIPAL DE GENERAL CARNEIRO

Departamento de Engenharia

Av. Pres. Getúlio Vargas, 601 – Centro - General Carneiro – Paraná

CEP: 84.660-000 - TEL.: (0\*\*42) 3552-1441

engenharia@generalcarneiro.pr.gov.br

44

---

## 1. APRESENTAÇÃO

O presente visa dirimir dúvidas e esclarecer condições técnicas que deverão ser obedecidas para os serviços de **REFORMAS E MELHORIAS** no prédio onde funciona a Escola Municipal ELAY

## 2. INSTALAÇÃO DE TELHAS DE FIBROCIMENTO

Deverão ser substituídas as telhas de barro, tipo francesas, que cobrem a parte antiga do prédio, por telhas de fibrocimento, esp. Mínima de 5,0mm.

\*Deverá ser analisado a estrutura de suporte na hora da instalação, caso seja identificadas necessidade de reparos não previstas, deverá ser imediatamente comunicado a fiscalização municipal.

---



# Câmara Municipal

## General Carneiro - Estado do Paraná

Os Vereadores que subscrevem, no uso de suas atribuições legais e regimentais, submetem a aprovação do Plenário a seguinte proposição:

EMENDA Nº 022/2018 - EXECUÇÃO OBRIGATÓRIA - AREA GERAL-ADITIVA

APROVADO  
EM 17/12/2018  
União Votação  
PR 022  
Unanimidade  
PRESIDENTE

Ao projeto de Lei nº 034/2018 - Estima a receita e fixa despesa do Município de General Carneiro, Estado do Paraná, para o exercício de 2019.

Adicione-se o Projeto/Atividade abaixo, do Orçamento Geral do Município de General Carneiro para o exercício financeiro de 2019:

Nome do Projeto/ Atividade: REFORMA E MANUTENÇÃO DA ESCOLA MUNICIPAL PRESIDENTE GETÚLIO VARGAS			
Descrição do projeto/ atividade: Atividades relacionadas à reforma e manutenção da ESCOLA MUNICIPAL PRESIDENTE GETÚLIO VARGAS			
Classificação numérica do projeto / atividade suplementar: 02.04.12.361.0016.2044.3.3.90.39.1000	Valor Inicial: + emenda 21 R\$ 12.662,00	Valor Remanejado: R\$ 5.000,00	Valor Atualizado: R\$ 17.662,00
TOTAL	R\$ 12.662,00	R\$ 5.000,00	R\$ 17.662,00
ORIGEM DO(S) RECURSO(S)			
Classificação numérica do projeto / atividade suplementar 02.04.12.361.0017.2019.3.3.90.33.1000	Valor Inicial: + emenda 21 R\$ 20.511,45	Valor remanejado: R\$ 5.000,00	Valor Atualizado: R\$ 15.511,45
TOTAL	R\$ 20.511,45	R\$ 5.000,00	R\$ 15.511,45

PRODUTO DA AÇÃO:				
Unidade de medida	Meta Física			Preço do item
		2019	Total	
Unidade(s)		1	R\$ 5.000,00	R\$ 5.000,00

**JUSTIFICATIVA:**

Atendendo a solicitação da comunidade local, constatou-se que a escola municipal possui inúmeros problemas estruturais, necessitando de realização de pintura geral, manutenção preventiva, assim a presente emenda visa propiciar a reforma e manutenção necessária no equipamento, para que os munícipes que acessam diariamente os serviços oferecidos na referida unidade, sejam atendidos de forma adequada.

Consta-se o Poder Executivo, em consequência da aprovação dessa Emenda, a modificar os demais Quadros e Anexos componentes da Lei Orçamentária, das Diretrizes e do Plano Plurianual.

Plenário Sebastião Branco da Costa, General Carneiro, PR 03 de dezembro de 2018.



# Câmara Municipal

General Carneiro - Estado do Paraná

  
CARLOS CEZAR GARBIM  
Vereador

  
GILSON CARLOS MRACZANSKI  
Vereador

  
IVO HENRIQUE GAIOVICZ  
Vereador

  
MARCO ANTONIO TOMKO  
Vereador

  
MARILZA NUNES LOPES  
Vereadora

  
NATALÍCIO JOSÉ MARTINS DA  
ROSA  
Vereador

### PLANILHA DETALHADA COM OS VALORES DESTINADOS POR CADA VEREADOR

EMENDA Nº 022/2018 - EXECUÇÃO OBRIGATÓRIA - AREA GERAL- ADITIVA  
Reforma e manutenção escola Getúlio Vargas

VEREADOR(A)	Valor destinado à emenda supracitada
CARLOS CEZAR GARBIM	R\$ 833,33
GILSON CARLOS MRACZANSKI	R\$ 833,33
IVO HENRIQUE GAIOVICZ	R\$ 833,33
MARCO ANTONIO TOMKO	R\$ 833,33
MARILZA NUNES LOPES	R\$ 833,34
NATALÍCIO JOSÉ MARTINS DA ROSA	R\$ 833,34



# Câmara Municipal

## General Carneiro - Estado do Paraná

Os Vereadores que subscrevem, no uso de suas atribuições legais e regimentais, submetem a aprovação do Plenário a seguinte proposição:

APROVADO  
Em: 17/11/2018  
PRESIDENTE

EMENDA Nº 030/2018 - EXECUÇÃO OBRIGATÓRIA - AREA GERAL-ADITIVA  
Ao projeto de Lei nº 034/2018 - Estima a receita e fixa despesa do Município de General Carneiro, Estado do Paraná, para o exercício de 2019.

Adicione-se o Projeto/Atividade abaixo, do Orçamento Geral do Município de General Carneiro para o exercício financeiro de 2019:

Nome do Projeto/ Atividade: REFORMA E MANUTENÇÃO DA ESCOLA MUNICIPAL PRESIDENTE GETÚLIO VARGAS			
Descrição do projeto/ atividade: Atividades relacionadas à reforma e manutenção da ESCOLA MUNICIPAL PRESIDENTE GETÚLIO VARGAS			
Classificação numérica do projeto / atividade suplementar: 02.04.12.361.0016.2044.3.3.90.39.1000	Valor Inicial: + Emenda 21 Emenda 22  R\$ 17.662,00	Valor Remanejado:  R\$ 9.689,11	Valor Atualizado: R\$ 27.351,11
TOTAL	R\$ 17.662,00	R\$ 9.689,11	R\$ 27.351,11

### ORIGEM DO(S) RECURSO(S)

Classificação numérica do projeto / atividade suplementar 02.02.04.121.0003.2042.3.3.90.39.1000	Valor Inicial: + Emenda 24  R\$ 600.058,96	Valor remanejado:  R\$ 9.689,11	Valor Atualizado: R\$ 590.369,85
TOTAL	R\$ 600.058,96	R\$ 9.689,11	R\$ 590.369,85

PRODUTO DA AÇÃO:				
Unidade de medida	Meta Física			Preço do item
		2019	Total	
Unidade(s)		1	R\$ 9.689,11	R\$ 9.689,11

JUSTIFICATIVA:  
Atendendo a solicitação da comunidade local, constatou-se que a escola municipal possui inúmeros problemas estruturais, necessitando de realização de pintura geral, manutenção preventiva, assim a presente emenda visa propiciar a reforma e manutenção necessária no equipamento, para que os munícipes que acessam diariamente os serviços oferecidos na referida unidade, sejam atendidos de forma adequada.

Obriga-se o Poder Executivo, em consequência da aprovação dessa Emenda, a modificar os demais Quadros e Anexos componentes da Lei Orçamentária, das Diretrizes e do Plano Plurianual.

Plenário Sebastião Branco da Costa, General Carneiro, PR 03 de Dezembro de 2018.

*Gilberto José Ribeiro*  
Gilberto José Ribeiro  
Vereador

*1046*  
*34.689,11*



# Câmara Municipal

## General Carneiro - Estado do Paraná

O Vereador que subscreve, no uso de suas atribuições legais e regimentais, submete a aprovação do Plenário a seguinte proposição:

**APROVADO** *União Votação*  
**EM:** 17/12/2018 *Por Unanimidade*  
\_\_\_\_\_  
PRESIDENTE

**EMENDA Nº 027/2018 - EXECUÇÃO OBRIGATÓRIA - AREA GERAL - Ao projeto de Lei nº 034/2018 - Estima a receita e fixa despesa do Município de General Carneiro, Estado do Paraná, para o exercício de 2019.**

Adicione-se o Projeto/Atividade abaixo, do Orçamento Geral do Município de General Carneiro para o exercício financeiro de 2019:

Nome do Projeto/ Atividade: REFORMA E MANUTENÇÃO DA ESCOLA MUNICIPAL ELAY CONCEIÇÃO MOURA SILVA			
Descrição do projeto/ atividade: REFORMA E MANUTENÇÃO DA ESCOLA MUNICIPAL ELAY CONCEIÇÃO MOURA SILVA			
Classificação numérica do projeto / atividade complementar: 03.02.10.301.0024.2035.3.3.90.39.1000	Valor Inicial: + Emenda 10 Emenda 13 Emenda 17 Emenda 18  R\$ 1.596.593,80	Valor Remanejado: R\$ 12.978,22	Valor Atualizado: R\$ 1.609.572,02
<i>002.04 12.361 0016.2044 3390</i>			
<b>TOTAL</b>	R\$ 1.596.593,80	R\$ 12.978,22	R\$ 1.607.772,02
<b>ORIGEM DO(S) RECURSO(S)</b>			
Classificação numérica do projeto / atividade complementar 03.02.10.301.0024.2035.3.3.90.36.1000	Valor inicial: + Emenda 11 Emenda 12 Emenda 25  R\$ 187.161,66	Valor remanejado: R\$ 12.978,22	Valor Atualizado: R\$ 174.183,44
<b>TOTAL</b>	R\$ 187.161,66	R\$ 12.978,22	R\$ 174.183,44

<b>PRODUTO DA AÇÃO: Manutenção</b>				
Unidade de medida	Meta Física			Preço do item
		2019	Total	
Unidade(s)		1	R\$ 11.178,22	R\$ 11.178,22

**JUSTIFICATIVA:**  
Reforma da escola municipal do Bairro São Miguel.

Obriga-se o Poder Executivo, em consequência da aprovação dessa Emenda, a modificar os demais Quadros e Anexos componentes da Lei Orçamentária, das Diretrizes e do Plano Plurianual.

Plenário Sebastião Branco da Costa, General Carneiro, PR 03 de dezembro de 2018.

**MIGUEL OSNI MOREIRA DA SILVA**  
Vereador



ELIO TWARDOWSKI - ME  
CNPJ: 15.373.985/0001-78  
Endereço: Rua Esteliano Pizzato, 250, Monte Castelo  
CEP: 84660-000

Validade da proposta: 30 dias


**ORÇAMENTO**

**Descrição do Serviço: Serviço de mão de obra e reparo na Escola Municipal Getulio Vargas**

Orçamento à Prefeitura Municipal de General Carneiro - PR

Descrição do serviço	M <sup>2</sup>	Valor Unidade	Valor Total
Área de cobertura (em planta)	107,15	R\$ 14,99	R\$ 1.606,18
Área de telhado (em planta)	107,15	R\$ 31,55	R\$ 3.380,59
Área de forro em PVC com estrutura de fização.	107,15	R\$ 41,87	R\$ 4.486,38
Pintura externa	195,68	R\$ 12,00	R\$ 2.348,16
Pintura interna	250,28	R\$ 12,00	R\$ 3.003,36
Total:			R\$ 14.824,67

General Carneiro – PR, 24 de outubro de 2019.

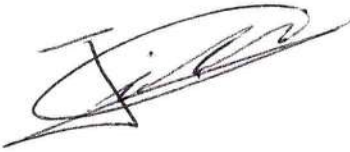

MAGUELNISKI CONSTRUÇÕES  
GENERAL CARNEIRO – PR  
RUA SEBASTIÃO VALDAN, 31, VILA OPERÁRIA  
CNPJ 09.384.464/0001-13

ORÇAMENTO PARA PREFEITURA MUNICIPAL DE GENERAL CARNEIRO, REPARO E MANUTENÇÃO ESCOLA GETULIO  
VARGAS

Serviço	Quant. M²	Valor Unitário	Valor Total
ÁREA DE COBERTURA (EM PLANTA)	107,15	R\$ 16,75	R\$ 1.794,76
ÁREA DE FORRO EM PVC COM ESTRUTURA DE FIXAÇÃO	107,15	R\$ 44,50	R\$ 4.768,18
ÁREA DE TELHAMENTO (EM PLANTA)	107,15	R\$ 32,99	R\$ 3.534,88
PINTURA EXTERNA	195,68	R\$ 13,99	R\$ 2.737,56
PINTURA INTERNA	250,28	R\$ 13,99	R\$ 3.501,42
<b>TOTAL</b>			<b>R\$ 16.336,80</b>

Valido por 30 dias.

*Deucliane Maguelniski*

MAGUELNISKI CONTRUÇÕES

General Carneiro - PR, 26 de outubro de 2019.

MAGUENISKI CONSTRUÇÕES  
GENERAL CARNEIRO – PR  
RUA SEBASTIÃO VALDAN, 31, VILA OPERÁRIA  
CNPJ 09.384.464/0001-13

ORÇAMENTO PARA PREFEITURA MUNICIPAL DE GENERAL CARNEIRO, REPARO E MANUTENÇÃO ESCOLA ELAY  
CONCEIÇÃO DE MOURA E SILVA

Serviço	Quant. M <sup>2</sup>	Valor Unitário	Valor Total
AREA DE COBERTURA (EM PLANTA)	260,17	R\$ 16,75	R\$ 4.357,84
AREA DE FORRO EM PVC COM ESTRUTURA DE FIXAÇÃO	118,17	R\$ 44,50	R\$ 5.258,57
AREA DE TELHADO (EM PLANTA)	206,17	R\$ 32,99	R\$ 6.801,55
PESTANAS COM REAPROVEITAMENTO	80,00	R\$ 12,20	R\$ 976,00
<b>TOTAL</b>			<b>R\$ 17.393,96</b>

Valido por 30 dias.

*Conceição Magalhães*

MAGUENISKI CONTRUÇÕES

General Carneiro - PR, 26 de outubro de 2019.

ELIO TWARDOWSKI - ME  
CNPJ: 15.373.985/0001-78  
Endereço: Rua Esteliano Pizzato, 250, Monte Castelo  
CEP: 84660-000

Validade da proposta: 30 dias


**ORÇAMENTO**

**Descrição do Serviço: Serviço de mão de obra e reparo na Escola Municipal Elay Conceição Moura e Silva**

Orçamento à Prefeitura Municipal de General Carneiro - PR

Descrição do serviço	M <sup>2</sup>	Valor Unidade	Valor Total
Área de cobertura (em planta)	260,17	R\$ 14,99	R\$ 3.899,94
Área de telhado (em planta)	206,17	R\$ 31,55	R\$ 6.504,67
Área de forro em PVC com estrutura de fixação.	118,17	R\$ 41,87	R\$ 4.947,78
Pestanas com reaproveitamento	80,00	R\$ 11,00	R\$ 880,00
Total:			R\$ 16.232,39

General Carneiro – PR, 24 de outubro de 2019.

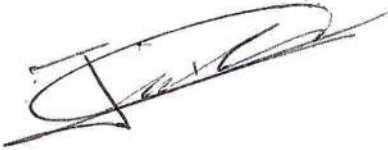

TATIANA DE OLIVEIRA CONSTRUÇÕES

CNPJ: 30.048.041/0001-19

ENDEREÇO: RUA CARLOS ROTTA, 84, SÃO MIGUEL

CEP: 84660-000

CIDADE: GENERAL CARNEIRO - PR

PERIODO DA VALIDADE DA PROPOSTA : DE 29/10/19 ATÉ 29/11/2019

FORMAS DE PAGAMENTO: À VISTA

ORÇAMENTO: ESCOLA ELAY

M <sup>2</sup>	Descrição da Mercadoria ou serviço	Valor Unitário	Valor Total
260,17	Área de cobertura (em planta)	R\$ 16,20	R\$ 4.214,75
206,17	Área de telhado (em planta)	R\$ 32,74	R\$ 6.750,00
118,17	Área de forro em PVC com estrutura de fixação	R\$ 43,96	R\$ 5.194,75
80,00	Pestanas com reaproveitamento	R\$ 11,99	R\$ 959,20
Valor Total:			R\$ 17.118,70

General Carneiro - PR, 29 de Outubro de 2019.

Tatiane de Oliveira

Assinatura Fornecedor

TATIANA DE OLIVEIRA CONSTRUÇÕES

CNPJ: 30.048.041/0001-19

ENDEREÇO: RUA CARLOS ROTTA, 84, SÃO MIGUEL

CEP: 84660-000

CIDADE: GENERAL CARNEIRO - PR

PERIODO DA VALIDADE DA PROPOSTA : DE 29/10/19 ATÉ 29/11/2019

FORMAS DE PAGAMENTO: À VISTA

ORÇAMENTO: ESCOLA GETULIO VARGAS

M <sup>2</sup>	Descrição da Mercadoria ou serviço	Valor Unitário	Valor Total
107,15	Área de cobertura (em planta)	R\$ 16,20	R\$ 1.735,83
107,15	Área de telhamento (em planta)	R\$ 32,74	R\$ 3.508,09
107,15	Área de forro em PVC com estrutura de fixação.	R\$ 43,96	R\$ 4.710,31
195,68	Pintura externa	R\$ 13,50	R\$ 2.641,68
250,28	Pintura interna	R\$ 13,50	R\$ 3.378,78
Valor Total:			R\$ 15.974,69

General Carneiro - PR, 29 de Outubro de 2019.

Tatiane de Oliveira

Assinatura Fornecedor



**PARECER CONTÁBIL**

**OBJETO: Contratação de empresa para execução de serviços de reforma em escolas, conforme solicitação da Secretaria Municipal de Educação.**

Em atenção à solicitação da secretaria municipal, a fim de verificar a existência de recursos orçamentários para assegurar a execução das obrigações decorrentes do objeto especificado, certifico que:

{ X }	Há recursos orçamentários para execução das obrigações conforme dotação(ões) especificado(s) abaixo:
{ }	NÃO HÁ recursos orçamentários para execução das obrigações;
{ }	Despesas Extras Orçamentárias

**DADOS DO PROCESSO ADMINISTRATIVO**

Data da Solicitação: 21/11/2019

**RECURSOS ORÇAMENTÁRIOS:**

Cód. Red.	Un.Orç.	Proj./Ativ.	Elemento Despesa	Compl. do Elemento	Saldo Dotação	Valor Previsto
70	02.04	2.044	3.3.90.39	3.3.90.39.16	R\$ 27.351,11	R\$ 25.867,33
					Total Previsto:	R\$ 25.867,33


					Total Geral	R\$ 25.867,33
--	--	--	--	--	-------------	---------------

É o Parecer.


General Carneiro, Pr., 21 de novembro de 2019.

  
SARAH DUCAT JAVORSKI  
Contadora Municipal

Sarah Ducat Javorski  
CRC/PR 058081/0-9  
Contadora

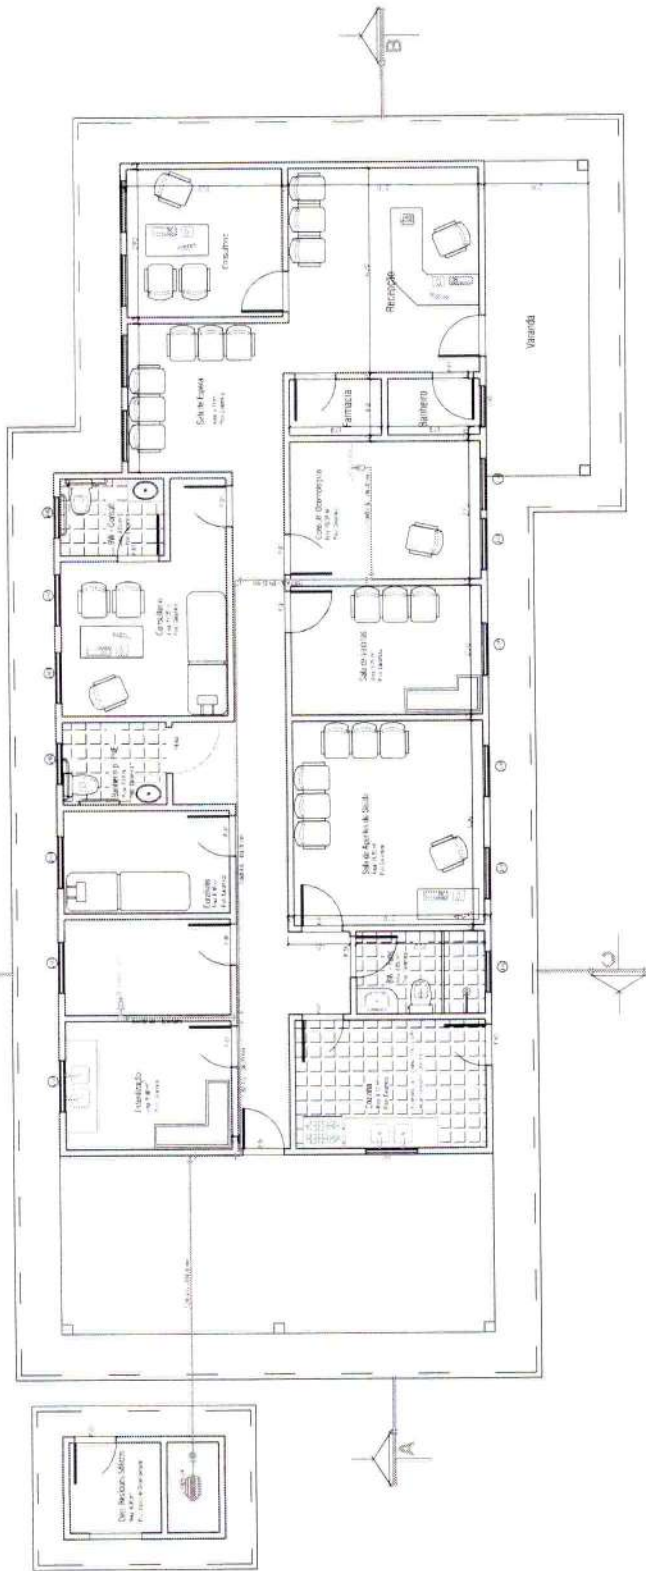

PLANTA BAIXA  
 Área total - 446,57 m<sup>2</sup>  
 Escala 1:50

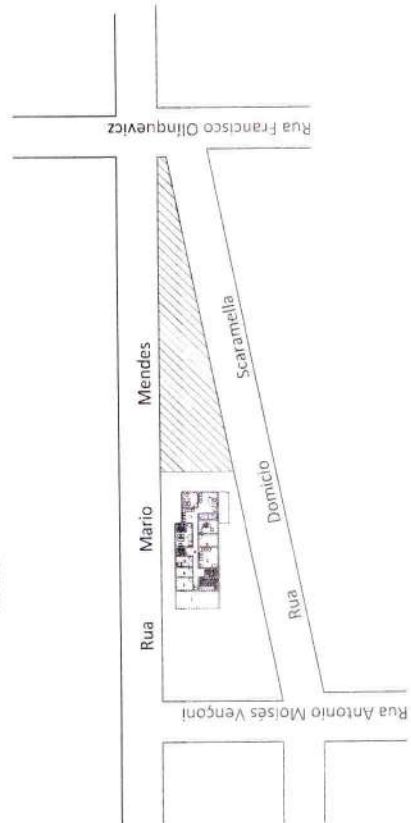

PLANTA DE LOCALIZAÇÃO  
 Esc. 1:1.000

01

PROJETO DE INST. DE AR COMPRANDO

Ampliação do Posto de Saúde do Bairro Planalto  
 Rua Domício Scaramella - Loteamento Morão Curitiba - UF Par  
 146,57 m<sup>2</sup>  
 General Carneiro - 199  
 Agosto - 2012  
 Indicação  
 Carlos Alexandre De Oliveira

56





<b>PLANALTO</b>	
<b>Descrição</b>	<b>Área (m<sup>2</sup>)</b>
Pintura ambientes externos	151,13
Pintura ambientes internos	439,26
Área de forro interno e externo + beiral	55,80
ÁREA DE ALVENARIA	1,68
PONTOS DE ENERGIA PARA AR-CONDICIONADO	5,00
SUBSTITUIÇÃO DE PISO	55,80
Padrão de Energia - BI 80A	1,00
Reparos Telhados e Hidráulica	1,00
Área de telhado	77,00

<b>SÃO JOÃO</b>	
<b>Descrição</b>	<b>Área (m<sup>2</sup>)</b>
GRADES EM JANELAS	36,25
GRADES PANTOGRAFICAS	17,91
COBERTURA EM ACRILICO E ESTRUTURA METÁLICA	18,00
Acamaneto e Pinturas	12,00
Reforma e Pintura porta metálica	1,68
Reparos Telhados e Hidráulica	1,00

**ESTADO DO PARANÁ**  
**PREFEITURA MUNICIPAL DE GENERAL CARNEIRO**

CNPJ: 75.687.681/0001-07  
Av. Presidente Getulio Vargas, 601  
C.E.P.: 84660-000 - General Carneiro - PR

**TOMADA DE PREÇO**  
**Nr.: 4/2019 - TP**

59

Processo Administrativo: 153/2019  
Processo de Licitação: 153/2019  
Data do Processo: 28/11/2019

**AVISO DE LICITAÇÃO Nº. 80/2019**

A Comissão Permanente de Licitação, da entidade PREFEITURA MUNICIPAL DE GENERAL CARNEIRO, no exercício das atribuições que lhe confere a(o) Portaria nº. 009/2019, de 15/01/2019, torna público, para conhecimento dos interessados, que fará realizar no dia 11/12/2019, às 14:00 horas, no endereço, Av. Presidente Getulio Vargas, 601, General Carneiro-PR, a reunião de recebimento e abertura das documentações e propostas, conforme especificado no Edital de Licitação Nº. 4/2019-TP na modalidade Tomada de Preço p/ Obras e Serv. Engenharia.

Informamos que a íntegra do Edital encontra-se disponível no endereço supra citado.

**Objeto da Licitação:**

**Contratação de empresa do ramo de construção civil, para execução de serviços de Reformas e Manutenção nas Unidades de Saúde dos Bairros São João e Planalto; e, Escolas Municipais Elay Conceição Moura da Silva e Getúlio Vargas, para dar cumprimento as Emendas Impositivas nº. 017/2018, 018/2018, 029/2018, 022/2018, 027/2018, através de repasse efetuado pela Câmara Municipal de Vereadores deste Município**

General Carneiro, 28 de Novembro de 2019.

-----  
GISELE MONTOSKI  
Presidente da Comissão de Licitação

**CONTRATADA:** RAS – CONSULTORIA E TREINAMENTO EM GESTÃO PÚBLICA LTDA – ME.

**CNPJ:** 22.094.483/0001-73

**OBJETO:** Contratação da Empresa para que seja ministrado o curso sobre o tema O PREFEITO E O VEREADOR NÃO SÃO FIADORES DE TODOS OS ATOS ADMINISTRATIVOS – IMPOSSIBILIDADE DE RESPONSABILIZÁ-LOS OBJETIVAMENTE – A IMPERFEIÇÃO DO ATO ADMINISTRATIVO E A INVESTIGAÇÃO DE SUA ORIGEM, nos dias 06, 07 e 08 de novembro de 2019, a ser realizado no Município de Maringá-PR

**TIPIFICAÇÃO LEGAL:** Artigo 25, inciso II, combinado com o artigo 13, inciso VI, ambos da Lei 8.666/93.

**DOTAÇÃO ORÇAMENTÁRIA:** 01.001.2.001.3.3.90.39.

Dotação orçamentária:  
Órgão: Poder Legislativo  
Unidade: 01  
Projeto/atividade: 2.001  
Elemento: 3.3.90.39  
Despesa: 7  
Saldo atual: R\$ 344.355,51

**RAZO DE VIGÊNCIA:** 04/12/2019

**Valor:** R\$ 2.670,00 (dois mil seiscientos e setenta reais).

**Registre-se e Publique-se.**

**IVO HENRIQUE GAIOVICZ**

Presidente da Câmara Municipal de Vereadores.

**Publicado por:**  
Alexsander Martendal

**Código Identificador:**9BBF56A9

**GABINETE DO PREFEITO  
ERRATA Nº 012/2019**

Na Edição, de 21/11/2019 a Lei Nº 1584/2019, publicado no Diário Oficial dos Municípios do Paraná, verificou-se que houve um erro de digitação.

Desta forma:

**Onde se lê:**

**EI Nº 1584/2019**

**SÚMULA:** Dispõe sobre a abertura de Crédito Adicional Especial.

**Leia-se:**

**LEI Nº 1586/2019**

**SÚMULA:** Dispõe sobre a abertura de Crédito Adicional Especial.

**LUIS OTAVIO GELLER SARAIVA**

Prefeito Municipal

**Gabinete do Prefeito Municipal de General Carneiro – PR, 26 de Novembro de 2019.**

**Publicado por:**  
Gisele Montoski  
**Código Identificador:**1608DB50

**GABINETE DO PREFEITO  
PORTARIA Nº 068/219**

Dispõe: Sobre a EXONERAÇÃO do cargo de COORDENADOR DE TRANSPORTES/SAÚDE.

**LUIS OTÁVIO GELLER SARAIVA,** Prefeito Municipal de General Carneiro, Estado do Paraná, no uso de suas atribuições legais

**RESOLVE:**

**EXONERAR,** o Sr. Fabiano de Jesus Batista, portador do RG N.º 6.534.841.1/ PR, do cargo de COORDENADOR DE TRANSPORTES, do Município de General Carneiro.

Esta portaria entrará em vigor na data de sua publicação, revogadas as disposições em contrário.

Gabinete do Executivo Municipal de General Carneiro, Estado do Paraná, em 26 de Novembro de 2019.

**LUIS OTÁVIO GELLER SARAIVA**

Prefeito Municipal

**Publicado por:**  
Gisele Montoski  
**Código Identificador:**58D68491

**GABINETE DO PREFEITO  
PORTARIA Nº 069/2019**

Dispõe: Sobre a EXONERAÇÃO do cargo de COORDENADOR DE ESTRADAS VICINAIS

**LUIS OTÁVIO GELLER SARAIVA,** Prefeito Municipal de General Carneiro, Estado do Paraná, no uso de suas atribuições legais

**RESOLVE:**

**EXONERAR,** o Sr. EDSON WAGNER CORREA DE MELLO, portador do RG N.º 7.383.094.0/ PR, do cargo de COORDENADOR DE ESTRADAS VICINAIS, do Município de General Carneiro, conforme processo eletivo.

Esta portaria entrará em vigor na data de sua publicação, revogadas as disposições em contrário.

Gabinete do Executivo Municipal de General Carneiro, Estado do Paraná, em 26 de novembro 2019.

**LUIS OTÁVIO GELLER SARAIVA**

Prefeito Municipal

**Publicado por:**  
Gisele Montoski  
**Código Identificador:**4332EE21

**SECRETARIA MUNICIPAL DE ADMINISTRAÇÃO  
AVISO DE LICITAÇÃO**

**Processo de Licitação nº 153/2019**

**Tomada de Preço nº 004/2019**

A Comissão Permanente de Licitação da entidade Prefeitura Municipal de General Carneiro, no exercício das atribuições que lhe confere a Portaria nº009/2019, de 16/01/2019, torna público, para conhecimento dos interessados, que fará realizar no dia 11/12/2019, às 14:00 horas, no endereço, Av. Presidente Getúlio Vargas, 601, General Carneiro –PR, a reunião de recebimento e abertura das documentações e propostas, conforme especificado no Edital de Licitação nº 004/2019 na modalidade Tomada de Preço para Obras e Serviços de Engenharia.

Informamos que a íntegra do Edital encontra-se disponível no endereço supra citado:

www.generalcarneiro.pr.gov.br e solicitações através do e-mail: licitação@generalcarneiro.pr.gov.br.

**Objeto:** “Contratação de empresa do ramo de construção civil, para execução de serviços de Reformas e Manutenção nas Unidades de Saúde dos Bairros São João e Planalto; e, Escolas Municipais Elay Conceição Moura da Silva e Getúlio Vargas, para dar cumprimento as Emendas Impositivas nº. 017/2018, 018/2018, 029/2018, 022/2018, 027/2018, através de repasse