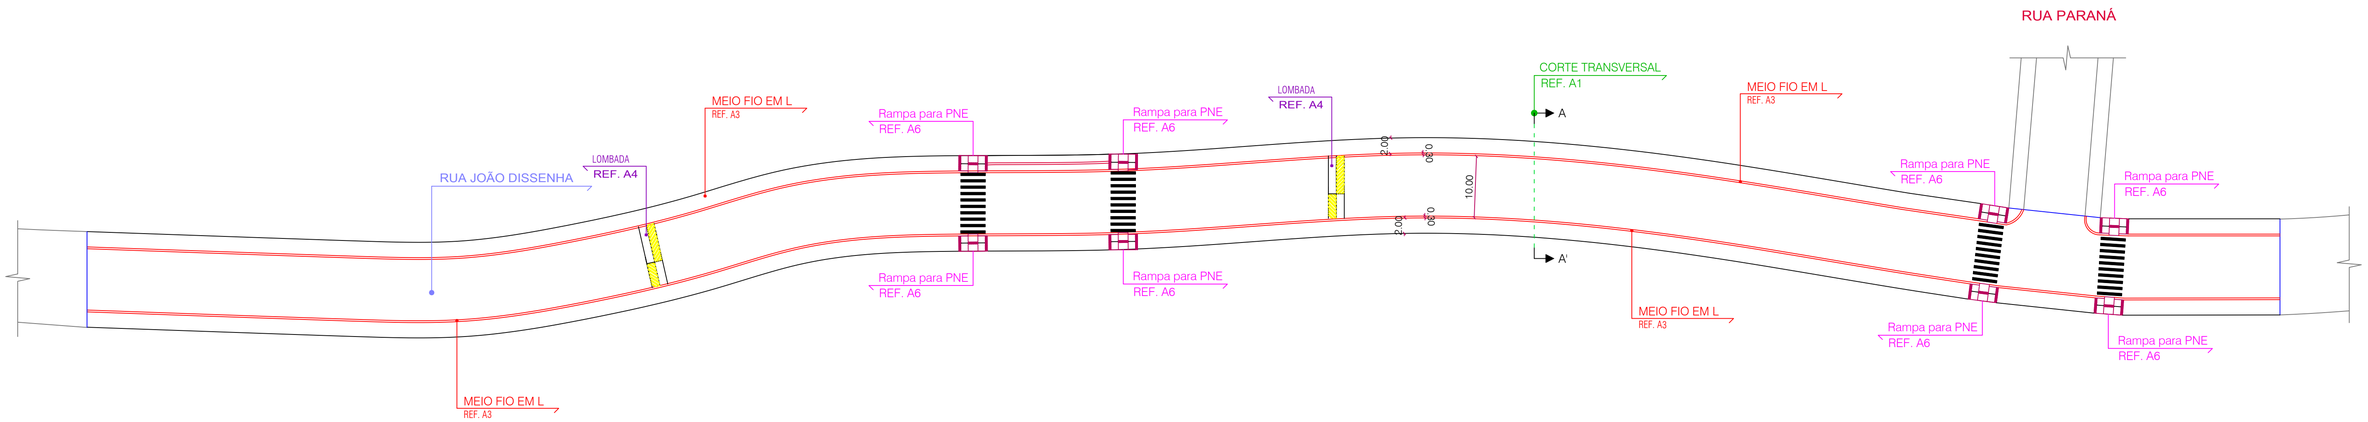

PROJETO DE SINALIZAÇÃO VIÁRIA
TRECHO VI

6 ESCALA. 1:500

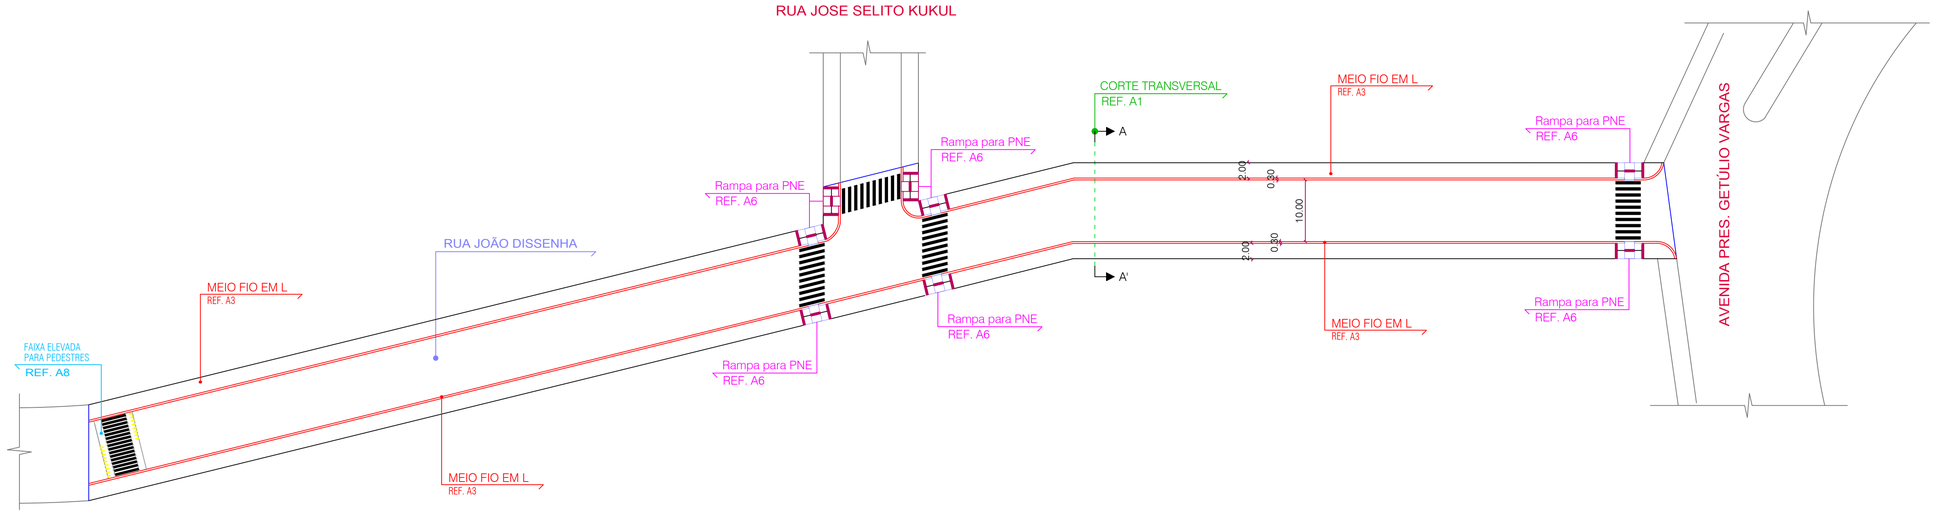

PROJETO DE SINALIZAÇÃO VIÁRIA
TRECHO VII

7 ESCALA. 1:500

VISTO DA PREFEITURA MUNICIPAL:

ESCALA: INDICADAS

TÍTULO: DIVERSOS

PRANCHA: 04 / 17

PROJETO DE PAVIMENTAÇÃO URBANA

OBRA: RECAPE EM CBUQ - e CALÇADAS

ENDEREÇO: RUA JOÃO DISSENHA

ÁREA: 22.286,00 m²

PROPRIETÁRIO: PREFEITURA MUNICIPAL DE GENERAL CARNEIRO - PR

LOCAL: CENTRO E BAIRRO SÃO JOÃO

DATA: 17.01.2025

DESENHO: PABLO HECTOR CASANOVA
DESENHISTA TÉCNICO
FONE: (0**42) 98813.7325

RESPONSÁVEL TÉCNICO: CARLOS ALEXANDRE DE OLIVEIRA
ENGENHEIRO CIVIL - CREA PR 131264/D
FONE: (0**42) 98805.7589

PREFEITURA MUNICIPAL DE GENERAL CARNEIRO - PARANÁ
Avenida Pres. Getúlio Vargas, 601 - Centro
CEP 84660-000 General Carneiro - Paraná
Fone/Fax (0**42) 3552 - 1441
CNPJ: 75.687.681/0001-07

PRANCHA A1